


07 PLANTA BAIXA MEZANINO
ESCALA 1:125

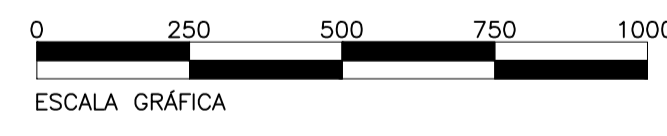

QUADRO DE ÁREAS – MEZANINO

AMBIENTE	ÁREAS (m²)
01. Recepção	96,06 m²
02. Acesso Internet	41,17 m²
03. Acervo	22,43 m²
04. Área de Leitura	73,48 m²
05. Estudo Individual	10,91 m²
06. Estudo Grupo	37,07 m²
▶ÁREA TOTAL	281,12 m²

QUADRO DE ESQUADRIAS

PORTAS			
CÓDIGO	DIMENSÕES		QUANTIDADE
	LARGURA	ALTURA	
P1	80	210	3


JANELAS			
CÓDIGO	DIMENSÕES		QUANTIDADE
	LARGURA	ALTURA	PEITORIL
J1	210	300	1
J2	515	300	1
J3	320	300	1
J4	320	300	3

ESPECIFICAÇÕES ESQUADRIAS


CÓDIGO	TIPOS DE ESQUADRIAS
J▲	JANELA DE CORRER EM VIDRO LAMINADO
J▼	JANELA MAXIM-AR DE PVC EM VIDRO LAMINADO
P+	PORTA LISA MONTADA EM MADEIRA CURUPIXÁ

QUADRO DE RESUMO

ÁREA TOTAL TERRENO	1.200m²
ÁREA TOTAL TERREO	57,65m²
ÁREA TOTAL 1º PAVIMENTO	493,18m²
ÁREA TOTAL 2º PAVIMENTO	493,18m²
ÁREA TOTAL MEZANINO	283,71m²
ÁREA TOTAL 3º PAVIMENTO	493,18m²
▶ÁREA TOTAL CONSTRUÍDA	1.830,90m²

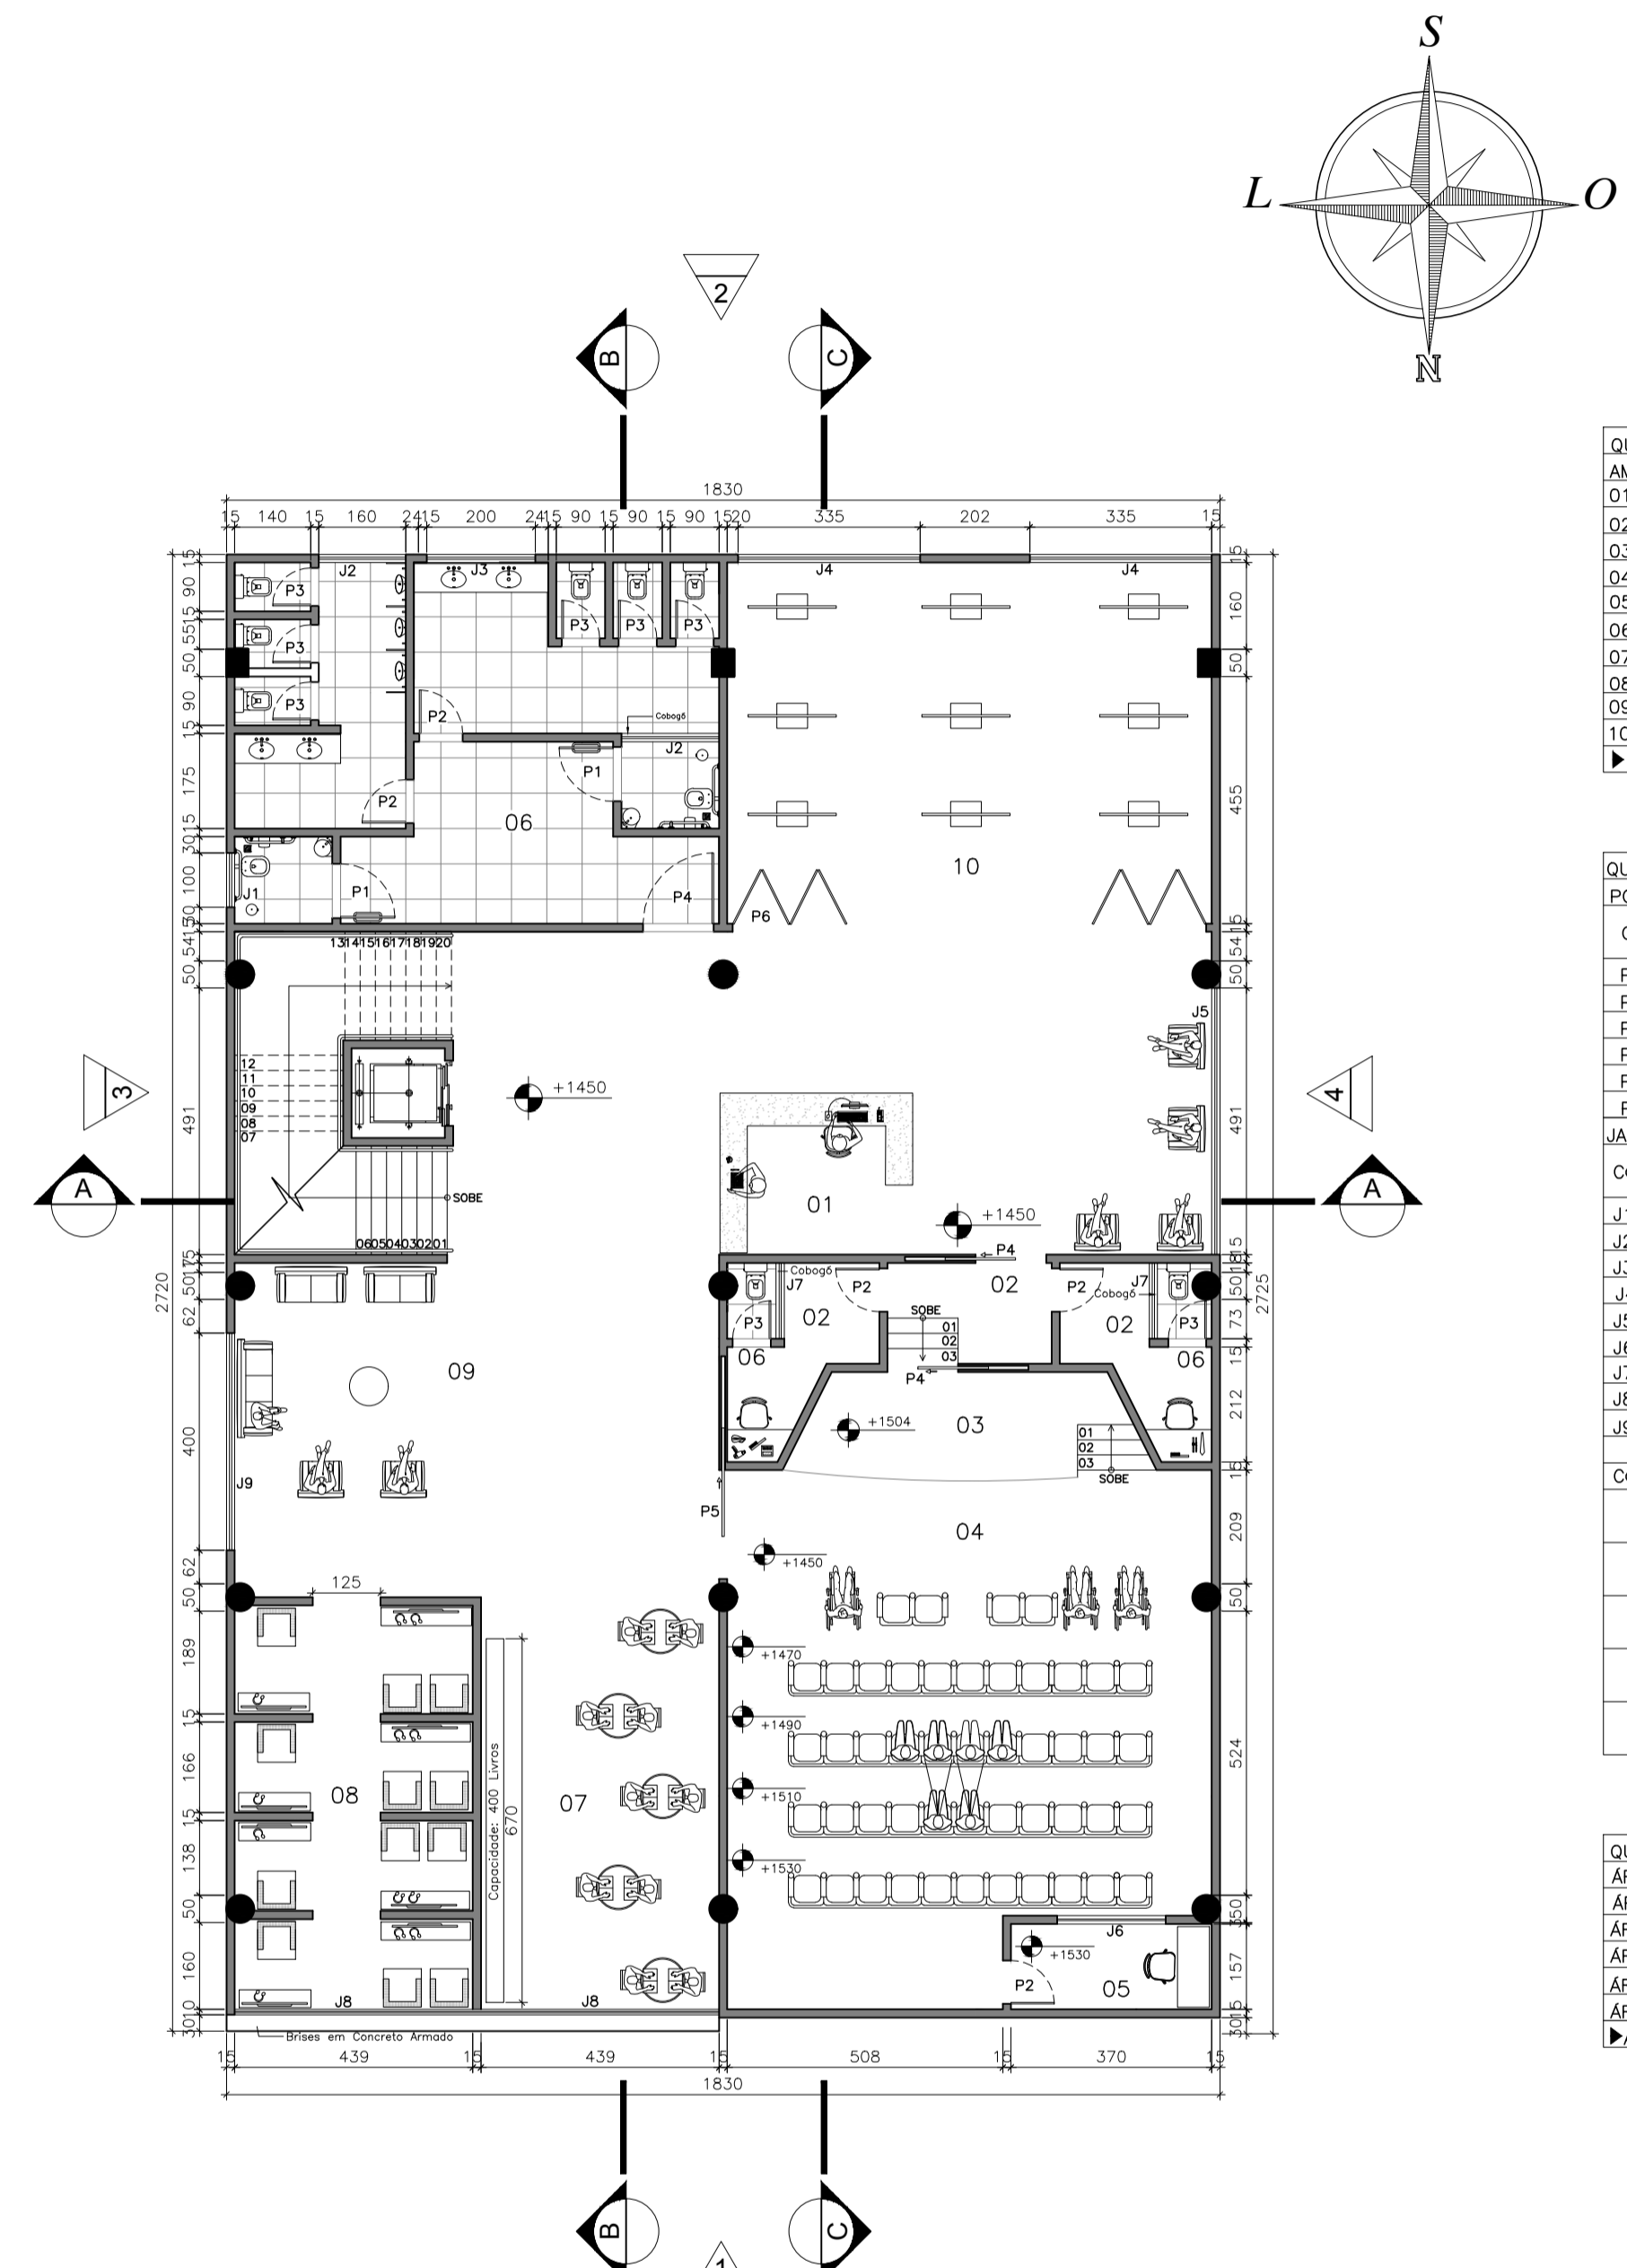

08 PLANTA BAIXA 3º PAVIMENTO
ESCALA 1:125

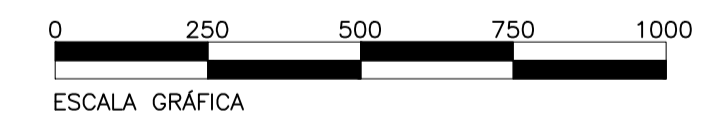

QUADRO DE ÁREAS – 3º PAVIMENTO

AMBIENTE	ÁREAS (m²)
01. Recepção	82,69 m²
02. Camarim	21,58 m²
03. Palco	11,69 m²
04. Auditório	81,25 m²
05. Sala Som/Iluminação	5,82 m²
06. Sanitários	62,15 m²
07. Mediteca	33,29 m²
08. Videoteca	32,63 m²
09. Foyer	56,64 m²
10. Exposição Itinerante	60,69 m²
▶ÁREA TOTAL	448,43 m²

QUADRO DE ESQUADRIAS

PORTAS			
CÓDIGO	DIMENSÕES		QUANTIDADE
	LARGURA	ALTURA	
P1	100	210	2
P2	80	210	5
P3	70	210	8
P4	130	210	1
P5	200	210	1
P6	873	300	1

JANELAS			
CÓDIGO	DIMENSÕES		QUANTIDADE
	LARGURA	ALTURA	PEITORIL
J1	100	60	210
J2	160	60	210
J3	200	60	210
J4	335	450	2
J5	490	450	1
J6	200	120	90
J7	140	60	210
J8	439	250	90
J9	400	450	1

ESPECIFICAÇÕES ESQUADRIAS

CÓDIGO	TIPOS DE ESQUADRIAS
J▲	JANELA DE CORRER EM VIDRO LAMINADO
J▼	JANELA MAXIM-AR DE PVC EM VIDRO LAMINADO
P*	PORTA CAMARÃO EM VIDRO LAMINADO
P+	PORTA LISA MONTADA EM MADEIRA CURUPIXÁ
P*	PORTA DE CORRER EM MADEIRA

QUADRO DE RESUMO

ÁREA TOTAL TERRENO	1.200m²
ÁREA TOTAL TERREO	57,65m²
ÁREA TOTAL 1º PAVIMENTO	493,18m²
ÁREA TOTAL 2º PAVIMENTO	493,18m²
ÁREA TOTAL MEZANINO	283,71m²
ÁREA TOTAL 3º PAVIMENTO	493,18m²
▶ÁREA TOTAL CONSTRUÍDA	1.830,90m²