

AMBIENTE	ÁREAS (m²)
01. Recepção	101,31 m²
02. Chefia	11,60 m²
03. Reprografia	11,60 m²
04. Procedimentos Técnicos	11,60 m²
05. Cafeteria	47,71 m²
06. Sanitários	59,35 m²
07. Acervo	81,35 m²
08. Terminais de Consulta	6,81 m²
09. Área de Leitura	92,89 m²
10. Braille Conteúdo Digital	20,55 m²
▶ÁREA TOTAL	444,77 m²



QUADRO DE ESQUADRIAS			
PORTAS			
CÓDIGO	DIMENSÕES		QUANTIDADE
	LARGURA	ALTURA	
P1 +	100	210	2
P2 +	80	210	4
P3 +	70	210	6
P4 +	130	210	1
P5 *	485	210	1

QUADRO DE ESQUADRIAS				
JANELAS				
CÓDIGO	DIMENSÕES		QUANTIDADE	
	LARGURA	ALTURA	PEITORIL	
J1 ▼	100	60	195	1
J2 ▼	160	60	195	1
J3 ▼	200	60	195	1
J4 ▼	478	200	50	1
J5 ▲	135	160	90	1
J6 ▲	175	160	90	1
J7 ▲	200	300	-	1
J8 ▲	150	300	-	1
J9 ▲	505	300	-	2
J10 ▲	875	180	-	1
J11 ▼	305	300	-	1
J12 ▼	180	60	210	1
J13 ▼	505	300	-	1

ESPECIFICAÇÕES ESQUADRIAS	
CÓDIGO	TIPOS DE ESQUADRIAS
J▲	JANELA DE CORRER EM VIDRO LAMINADO
J▼	JANELA MAXIM-AR DE PVC EM VIDRO LAMINADO
P+	PORTA LISA MONTADA EM MADEIRA
P*	PORTA DE CORRER EM MADEIRA RIPADA

QUADRO DE RESUMO	
ÁREA TOTAL TERRENO	1,200m²
ÁREA TOTAL TERREO	57,65m²
ÁREA TOTAL 1º PAVIMENTO	493,18m²
ÁREA TOTAL 2º PAVIMENTO	493,18m²
ÁREA TOTAL MEZANINO	293,71m²
ÁREA TOTAL 3º PAVIMENTO	493,18m²
▶ÁREA TOTAL CONSTRUÍDA	1.830,90m²

05 PLANTA BAIXA 1º PAVIMENTO
ESCALA 1:125

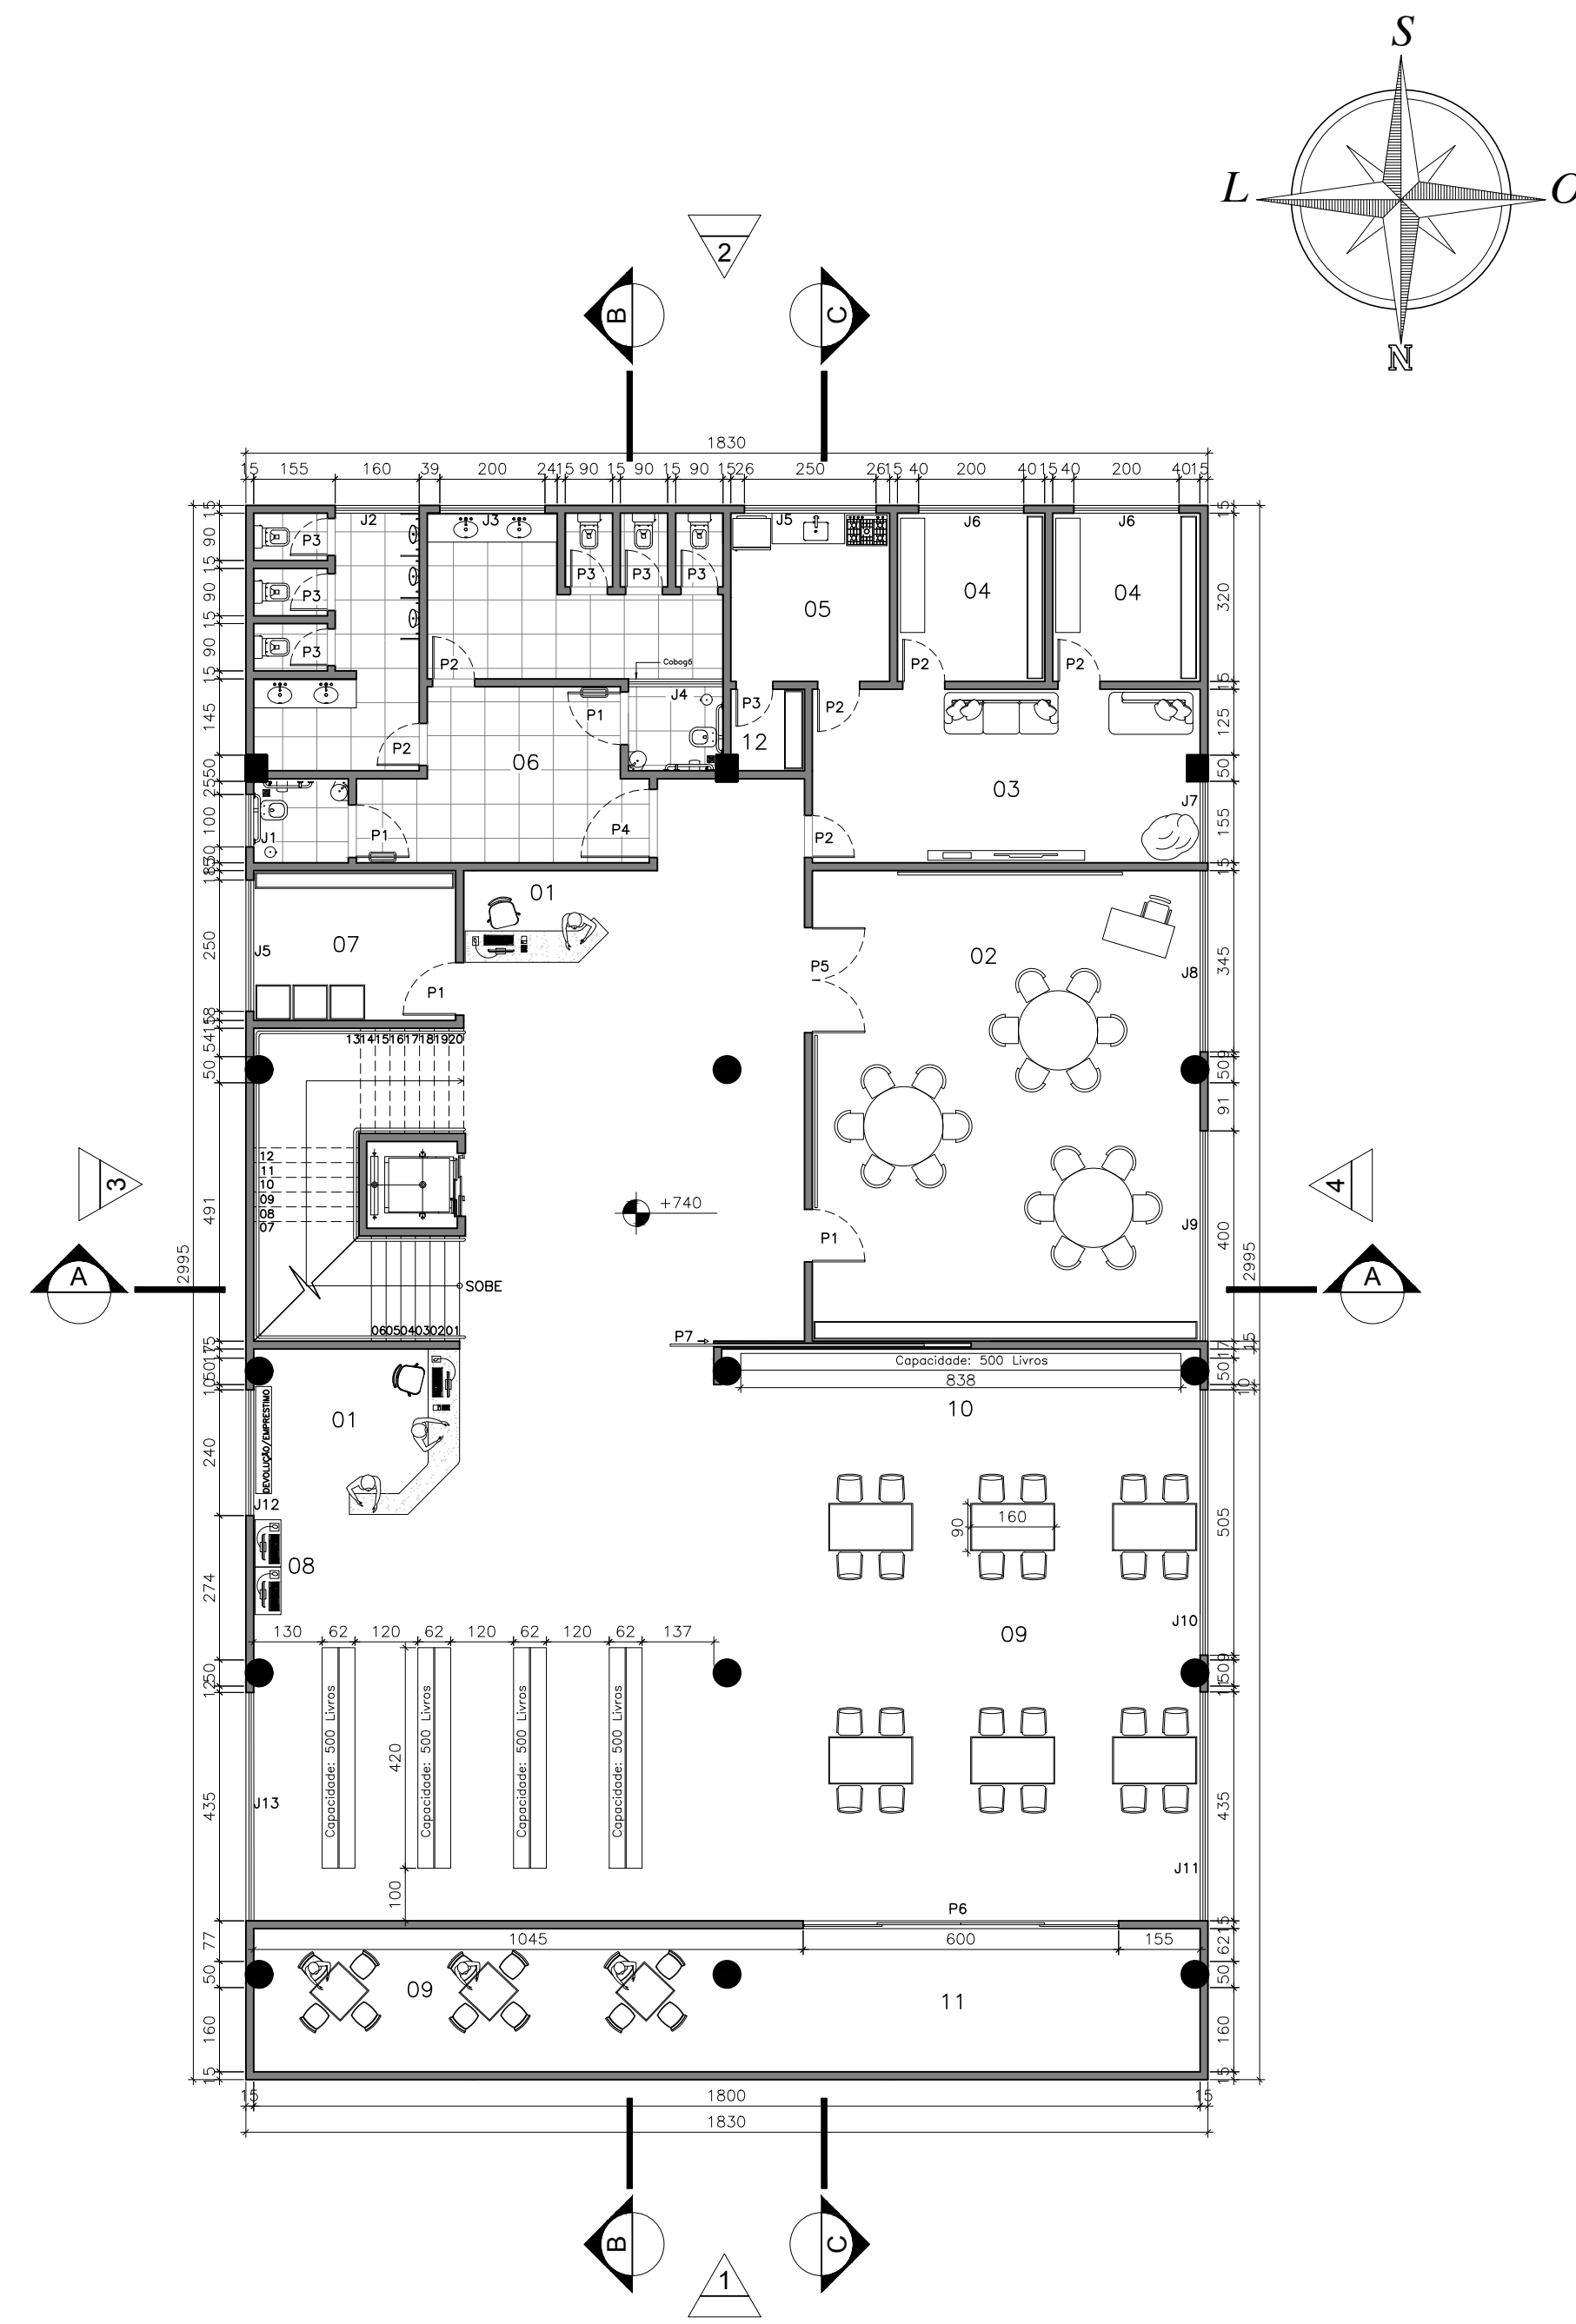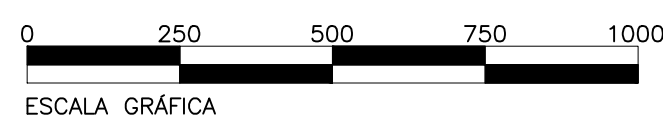

AMBIENTE	ÁREAS (m²)
01. Recepção	52,68 m²
02. Sala Oficinas	66,00 m²
03. Funcionários	26,74 m²
04. Vestiários	16,41 m²
05. Cozco/Cozinha	9,68 m²
06. Sanitários	59,35 m²
07. Sala de Apoio	10,95 m²
08. Terminais de Consulta	8,81 m²
09. Área de Leitura	99,98 m²
10. Acervo	55,44 m²
11. Varanda	24,51 m²
12. Despensa	2,31 m²
▶ÁREA TOTAL	430,84 m²

QUADRO DE ESQUADRIAS			
PORTAS			
CÓDIGO	DIMENSÕES		QUANTIDADE
	LARGURA	ALTURA	
P1 +	100	210	4
P2 +	80	210	6
P3 +	70	210	7
P4 +	130	210	1
P5 +	200	210	1
P6 +	600	480	1
P7 *	485	210	1

QUADRO DE ESQUADRIAS				
JANELAS				
CÓDIGO	DIMENSÕES		QUANTIDADE	
	LARGURA	ALTURA	PEITORIL	
J1 ▼	100	60	195	1
J2 ▼	160	60	195	1
J3 ▼	200	60	195	1
J4 ▼	180	60	195	1
J5 ▼	250	300	-	1
J6 ▼	200	300	-	2
J7 ▲	155	300	-	1
J8 ▲	345	300	-	1
J9 ▲	400	300	-	1
J10 ▲	505	300	-	1
J11 ▲	435	300	-	1
J12 ▼	240	300	-	1
J13 ▼	435	300	-	1

ESPECIFICAÇÕES ESQUADRIAS	
CÓDIGO	TIPOS DE ESQUADRIAS
J▲	JANELA DE CORRER EM VIDRO LAMINADO
J▼	JANELA MAXIM-AR DE PVC EM VIDRO LAMINADO
P+	PORTA DE CORRER EM VIDRO LAMINADO
P+	PORTA LISA MONTADA EM MADEIRA CURUPIXÁ
P*	PORTA DE CORRER EM MADEIRA RIPADA

QUADRO DE RESUMO	
ÁREA TOTAL TERRENO	1,200m²
ÁREA TOTAL TERREO	57,65m²
ÁREA TOTAL 1º PAVIMENTO	493,18m²
ÁREA TOTAL 2º PAVIMENTO	493,18m²
ÁREA TOTAL MEZANINO	293,71m²
ÁREA TOTAL 3º PAVIMENTO	493,18m²
▶ÁREA TOTAL CONSTRUÍDA	1.830,90m²

06 PLANTA BAIXA 2º PAVIMENTO
ESCALA 1:125

