

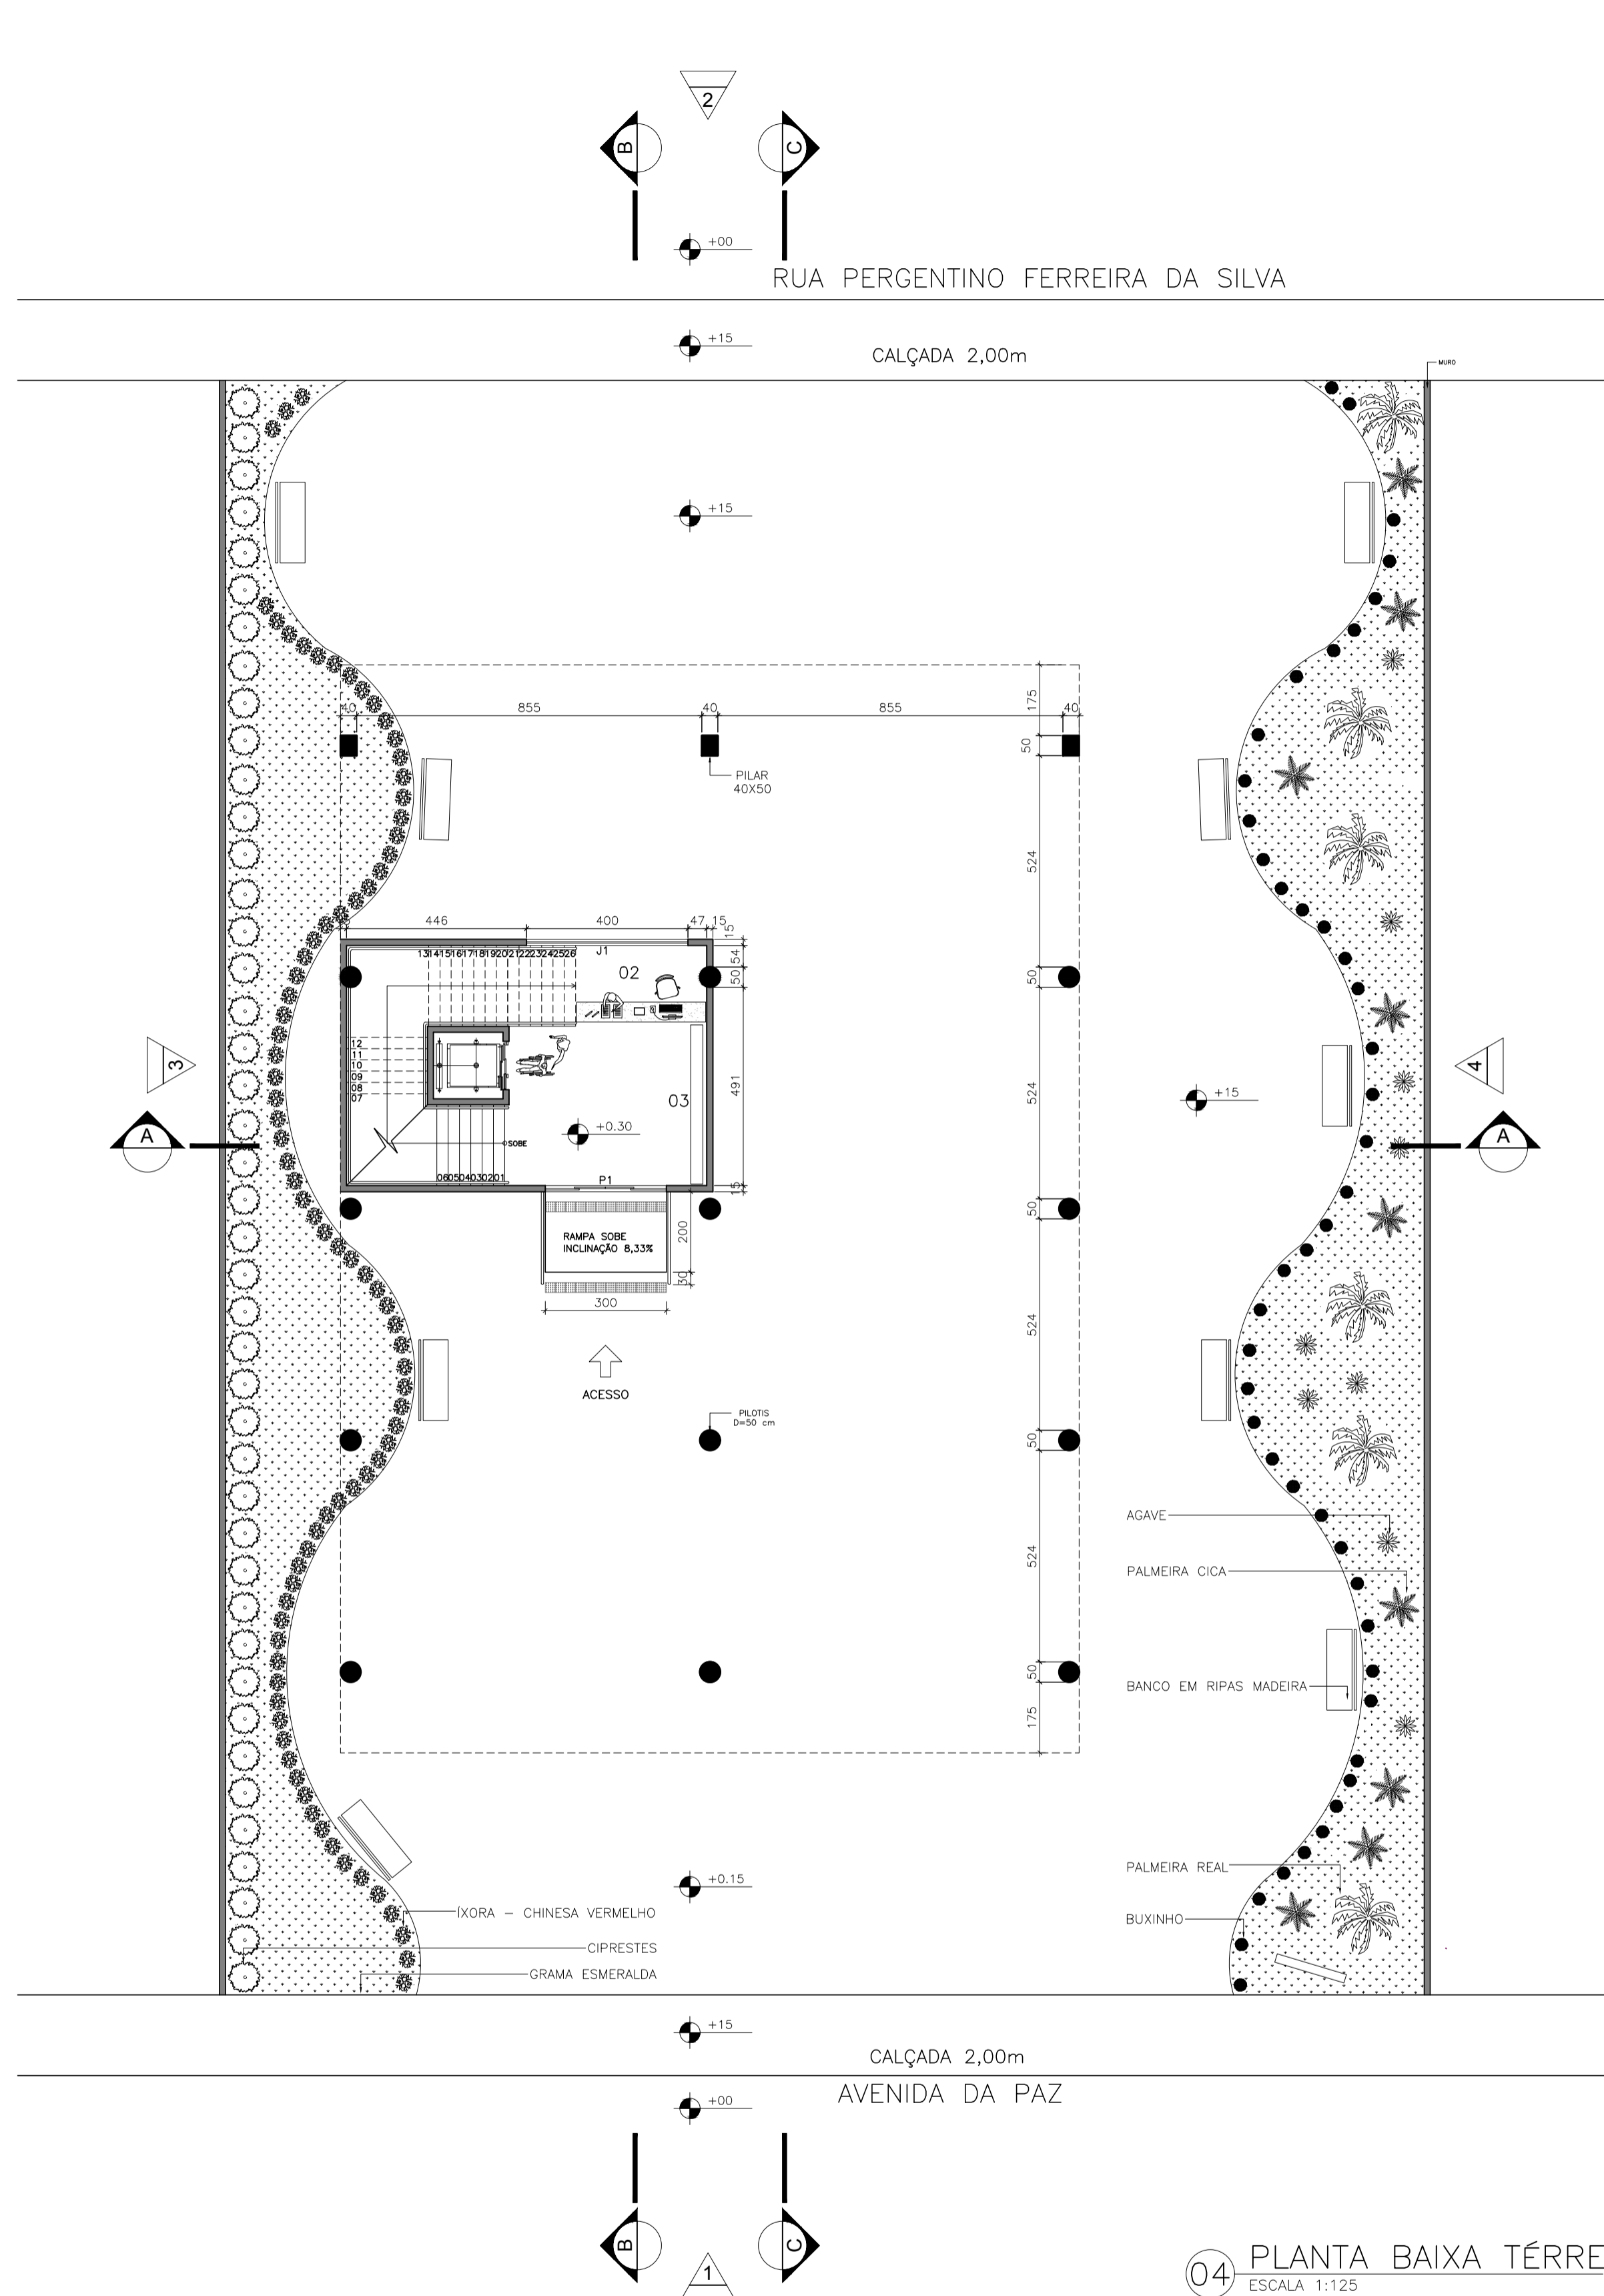


03 PLANTA DE SITUAÇÃO
ESCALA 1:250

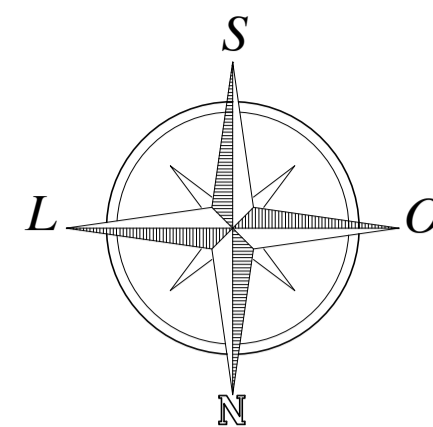

04 PLANTA BAIXA TÉRREO
ESCALA 1:125

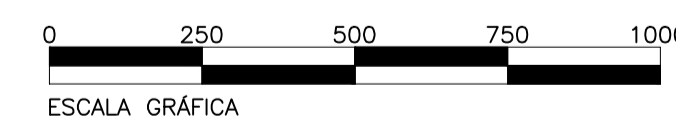

QUADRO DE ÁREAS - TÉRREO	
AMBIENTE	ÁREAS (m²)
01. Recepção	49,03 m²
02. Guarda Volume	4,47 m²
▶ÁREA TOTAL	53,50 m²

QUADRO DE ESQUADRIAS			
PORTAS			
CÓDIGO	DIMENSÕES		QUANTIDADE
P1 ◊	LARGURA	ALTURA	
	300	210	1
JANELAS			
CÓDIGO	DIMENSÕES		QUANTIDADE
J1 ▼	LARGURA	ALTURA	
	400	400	1
ESPECIFICAÇÕES ESQUADRIAS			
CÓDIGO	TIPOS DE ESQUADRIAS		
J ▼	JANELA MAXIM-AR DE PVC EM VIDRO LAMINADO		
P ◊	PORTA DE CORRER EM VIDRO LAMINADO		

QUADRO DE RESUMO	
ÁREA TOTAL TERRENO	1,200m²
ÁREA TOTAL TERREO	57,65m²
ÁREA TOTAL 1º PAVIMENTO	494,07m²
ÁREA TOTAL 2º PAVIMENTO	547,95m²
ÁREA TOTAL MEZANINO	293,71m²
ÁREA TOTAL 3º PAVIMENTO	494,09m²
▶ÁREA TOTAL CONSTRUÍDA	1,887,47m²