




**PLANTA DE IMPLANTAÇÃO**  
Escala: 1/200

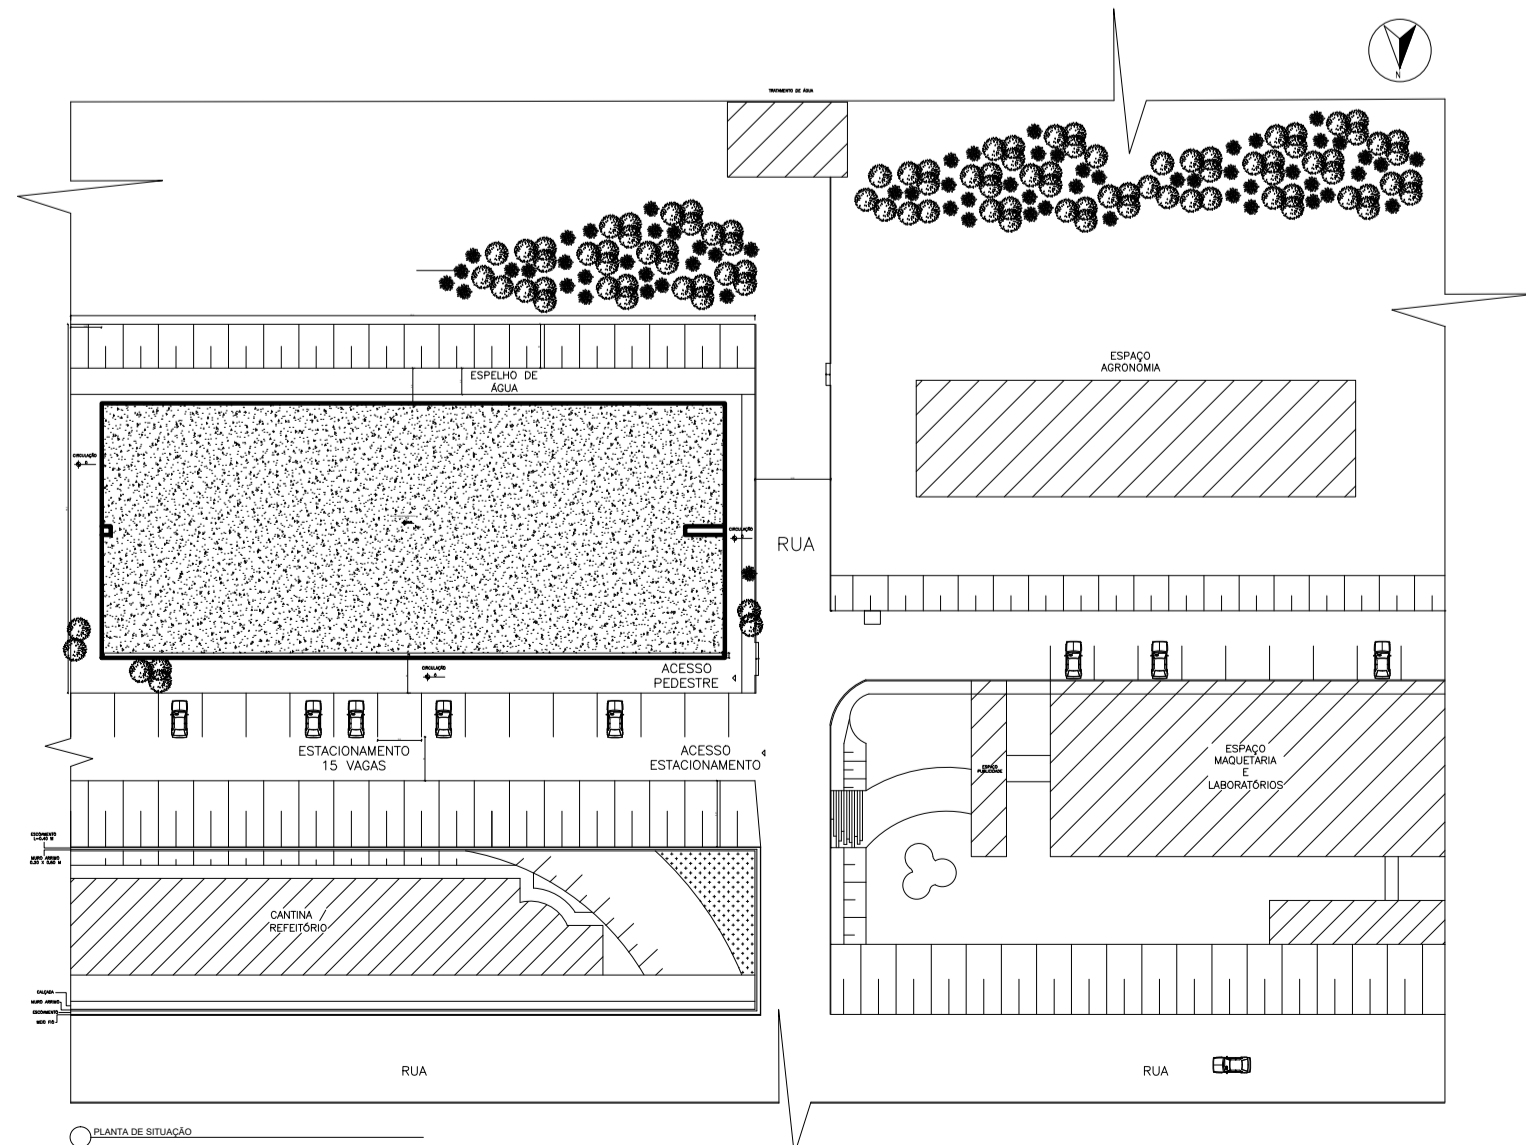

<b>TRABALHO DE CONCLUSÃO DE CURSO</b> ESTALAGEM PARA INTERCAMBISTAS E PROFESSORES DO UNIS	
Aluno:	CARLOS AUGUSTO ROSA XAVIER
Orientador:	MARISA PEREIRA
PROJETO TÉCNICO	Escala: NO PROJETO

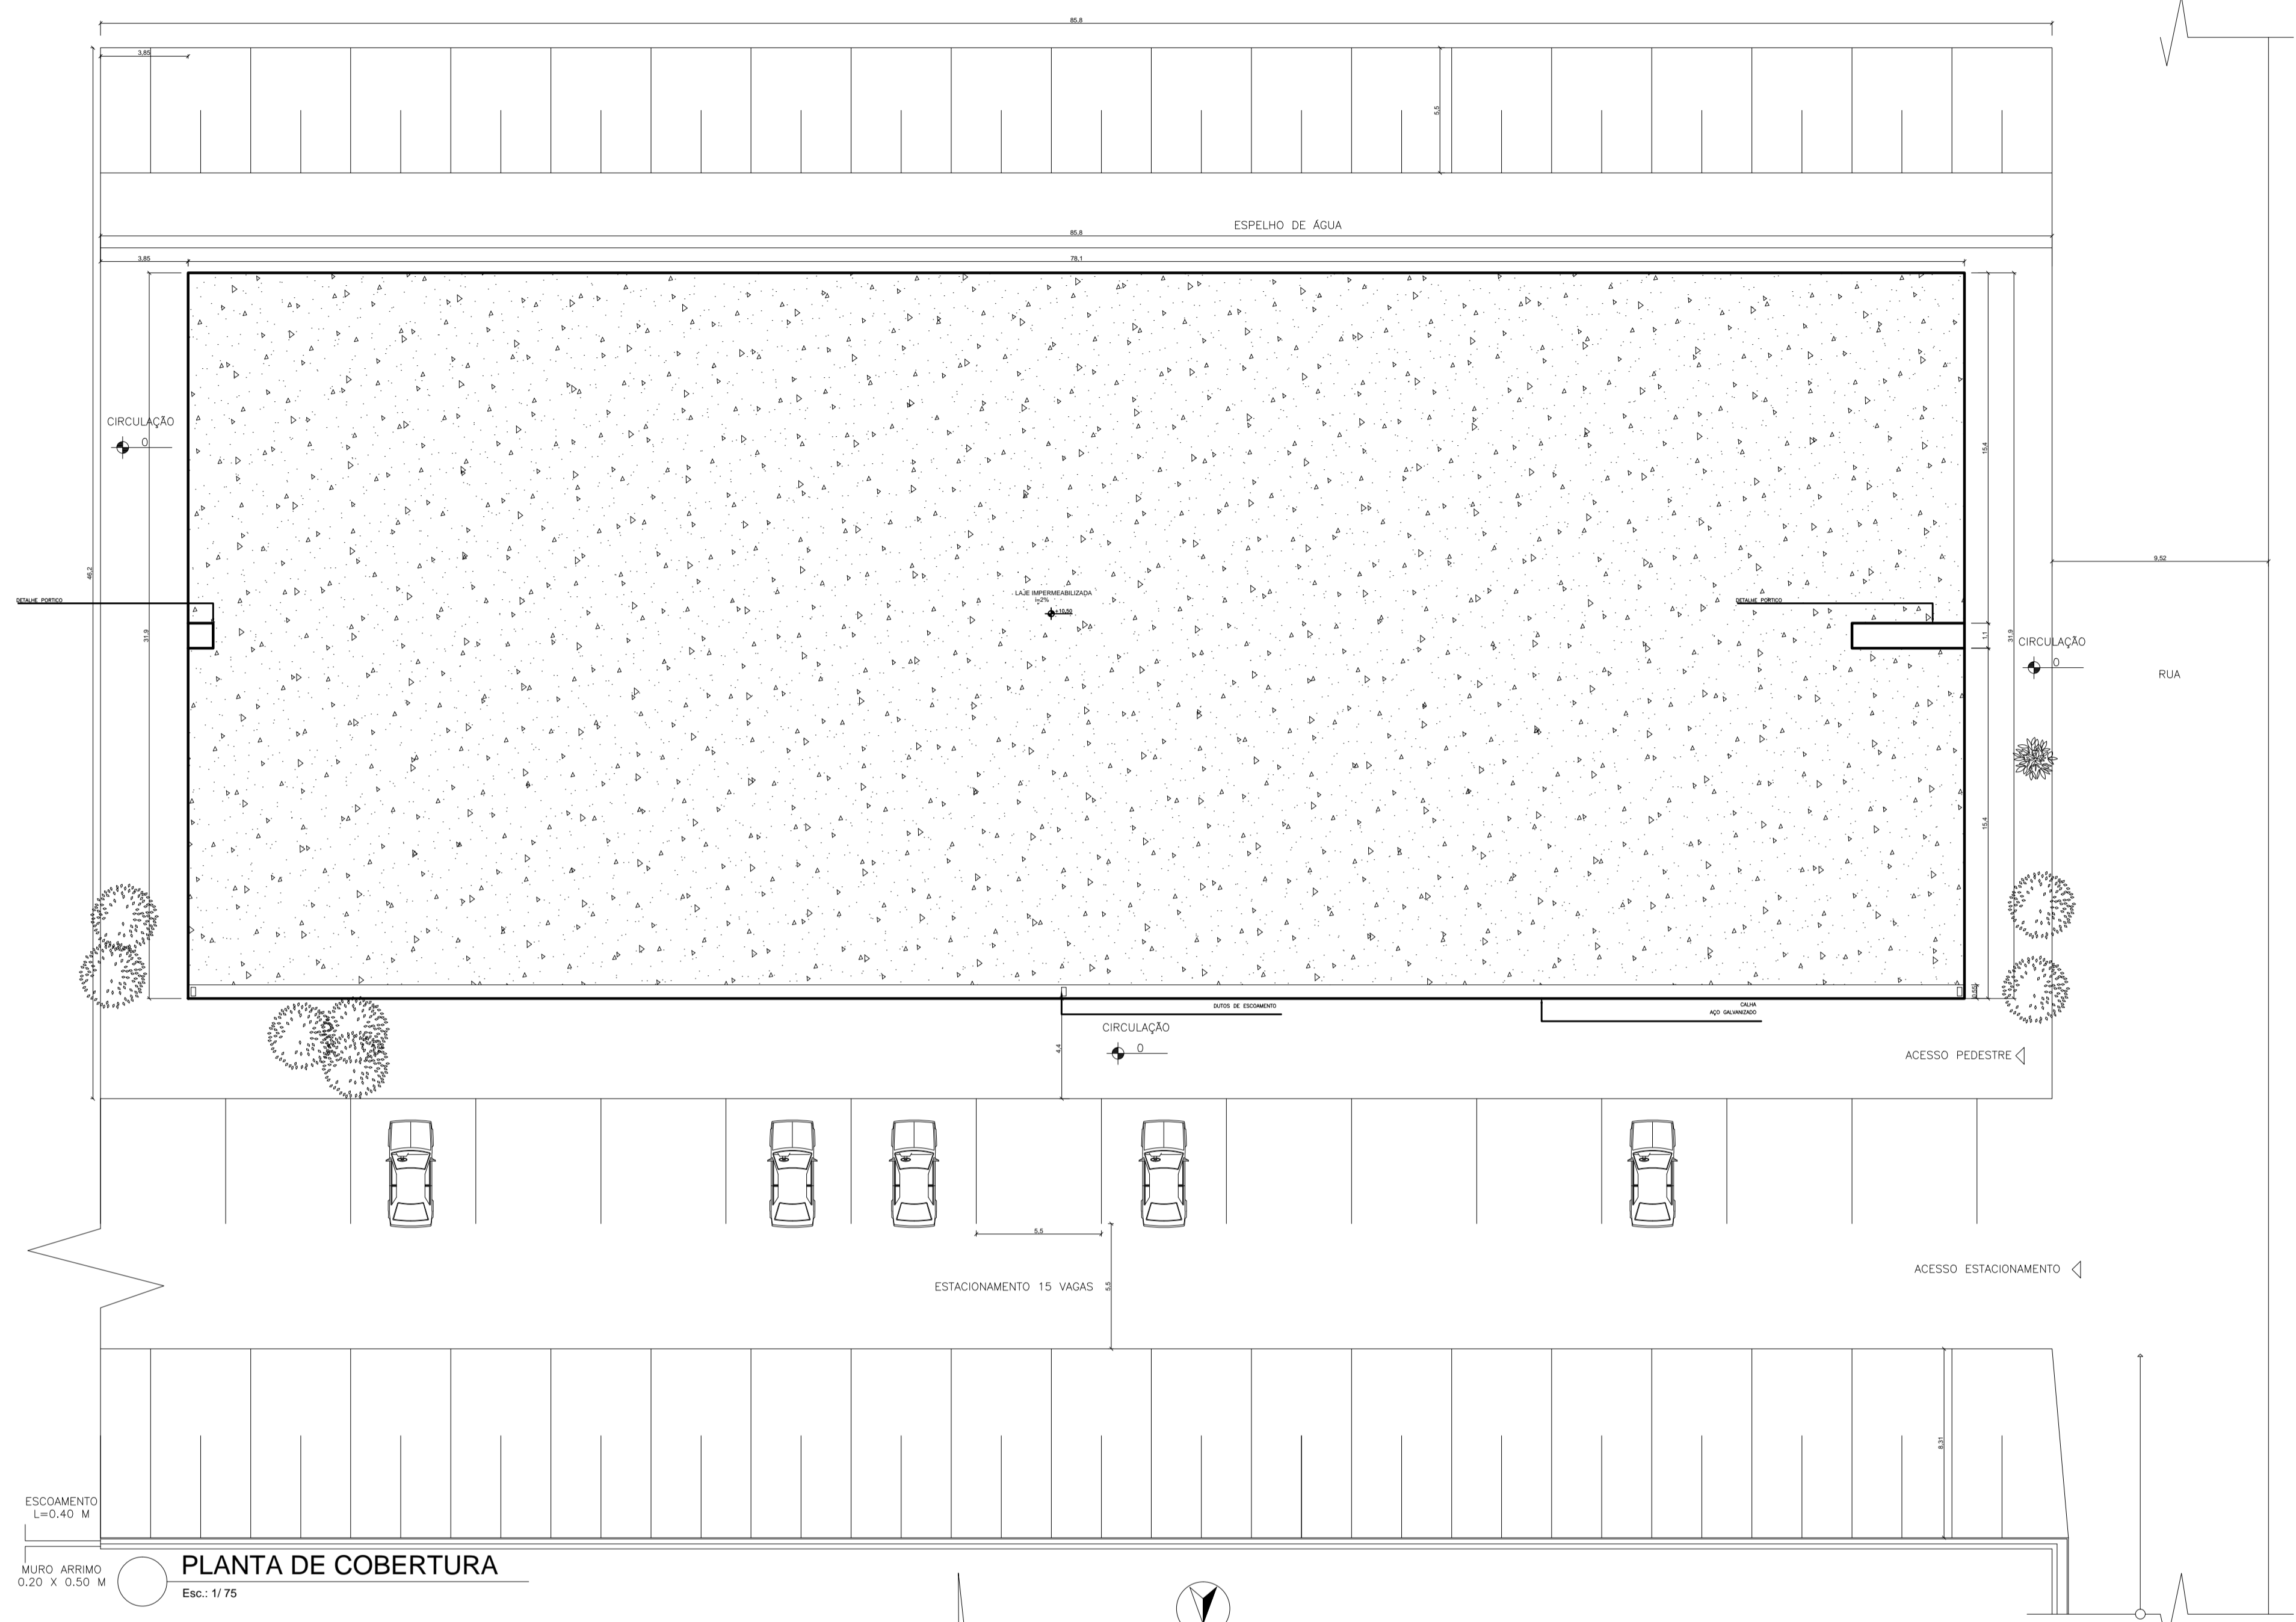


**PLANTA DE COBERTURA**  
Esc.: 1/75

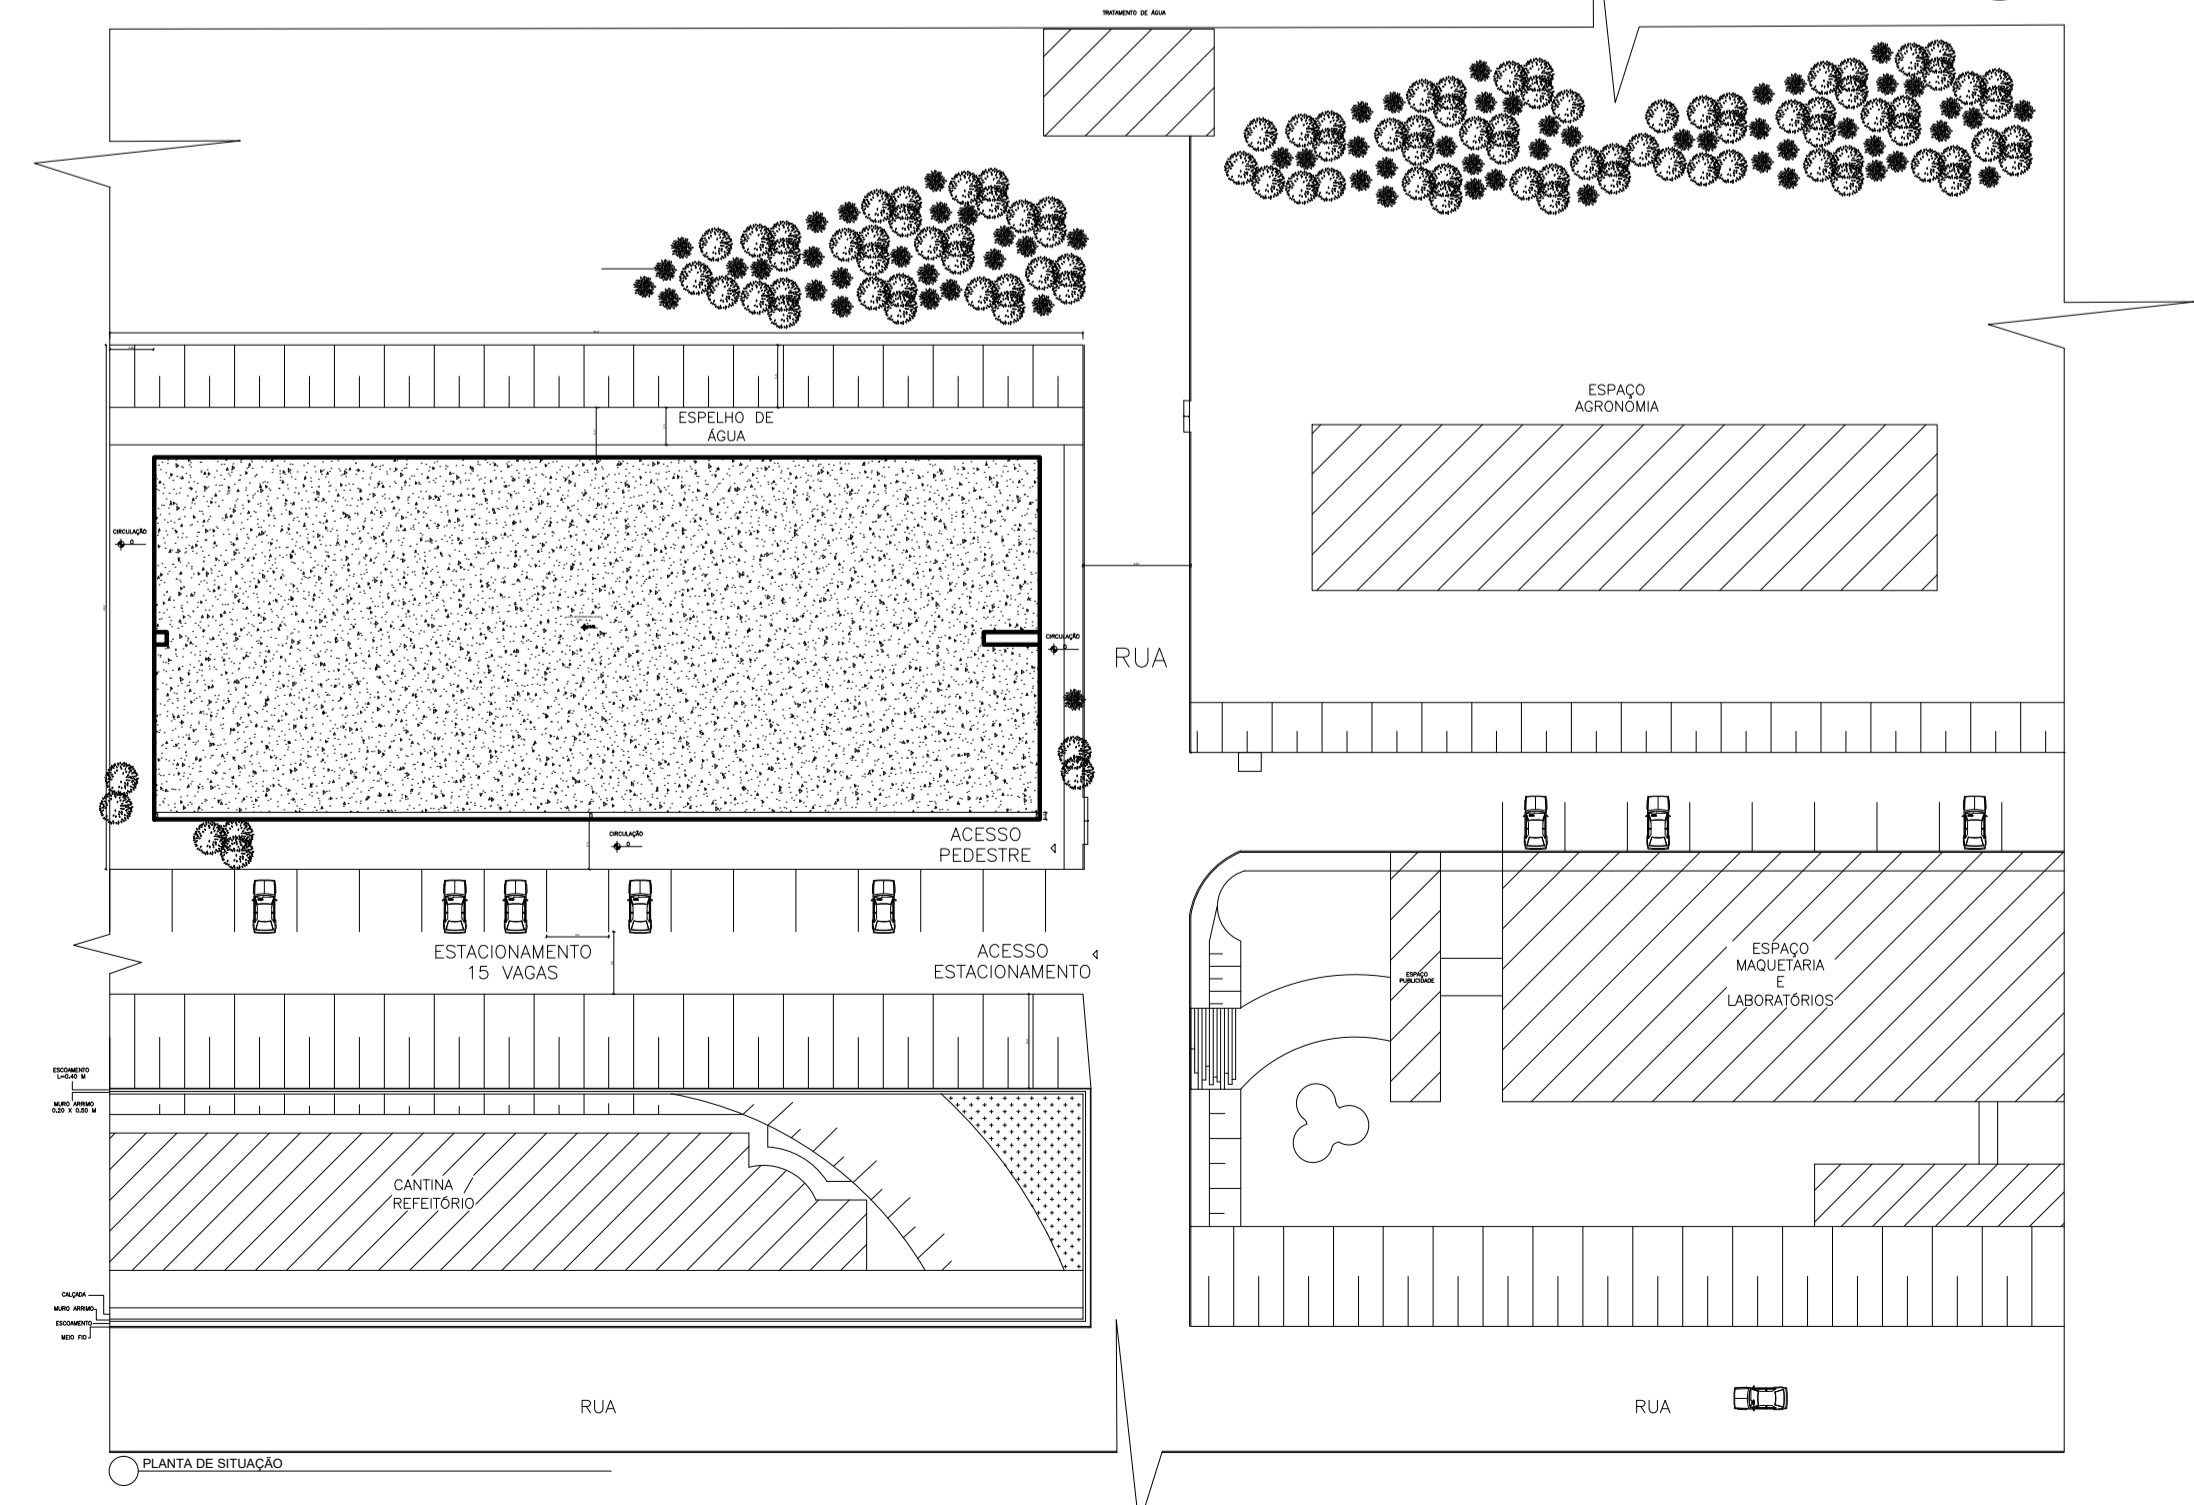


PLANTA DE SITUAÇÃO


<b>TRABALHO DE CONCLUSÃO DE CURSO</b> ESTALAGEM PARA INTERCAMBISTAS E PROFESSORES DO UNIS	
Aluno:	CARLOS AUGUSTO ROSA XAVIER
Orientador:	MARISA PEREIRA
PROJETO TÉCNICO	Escala: NO PROJETO

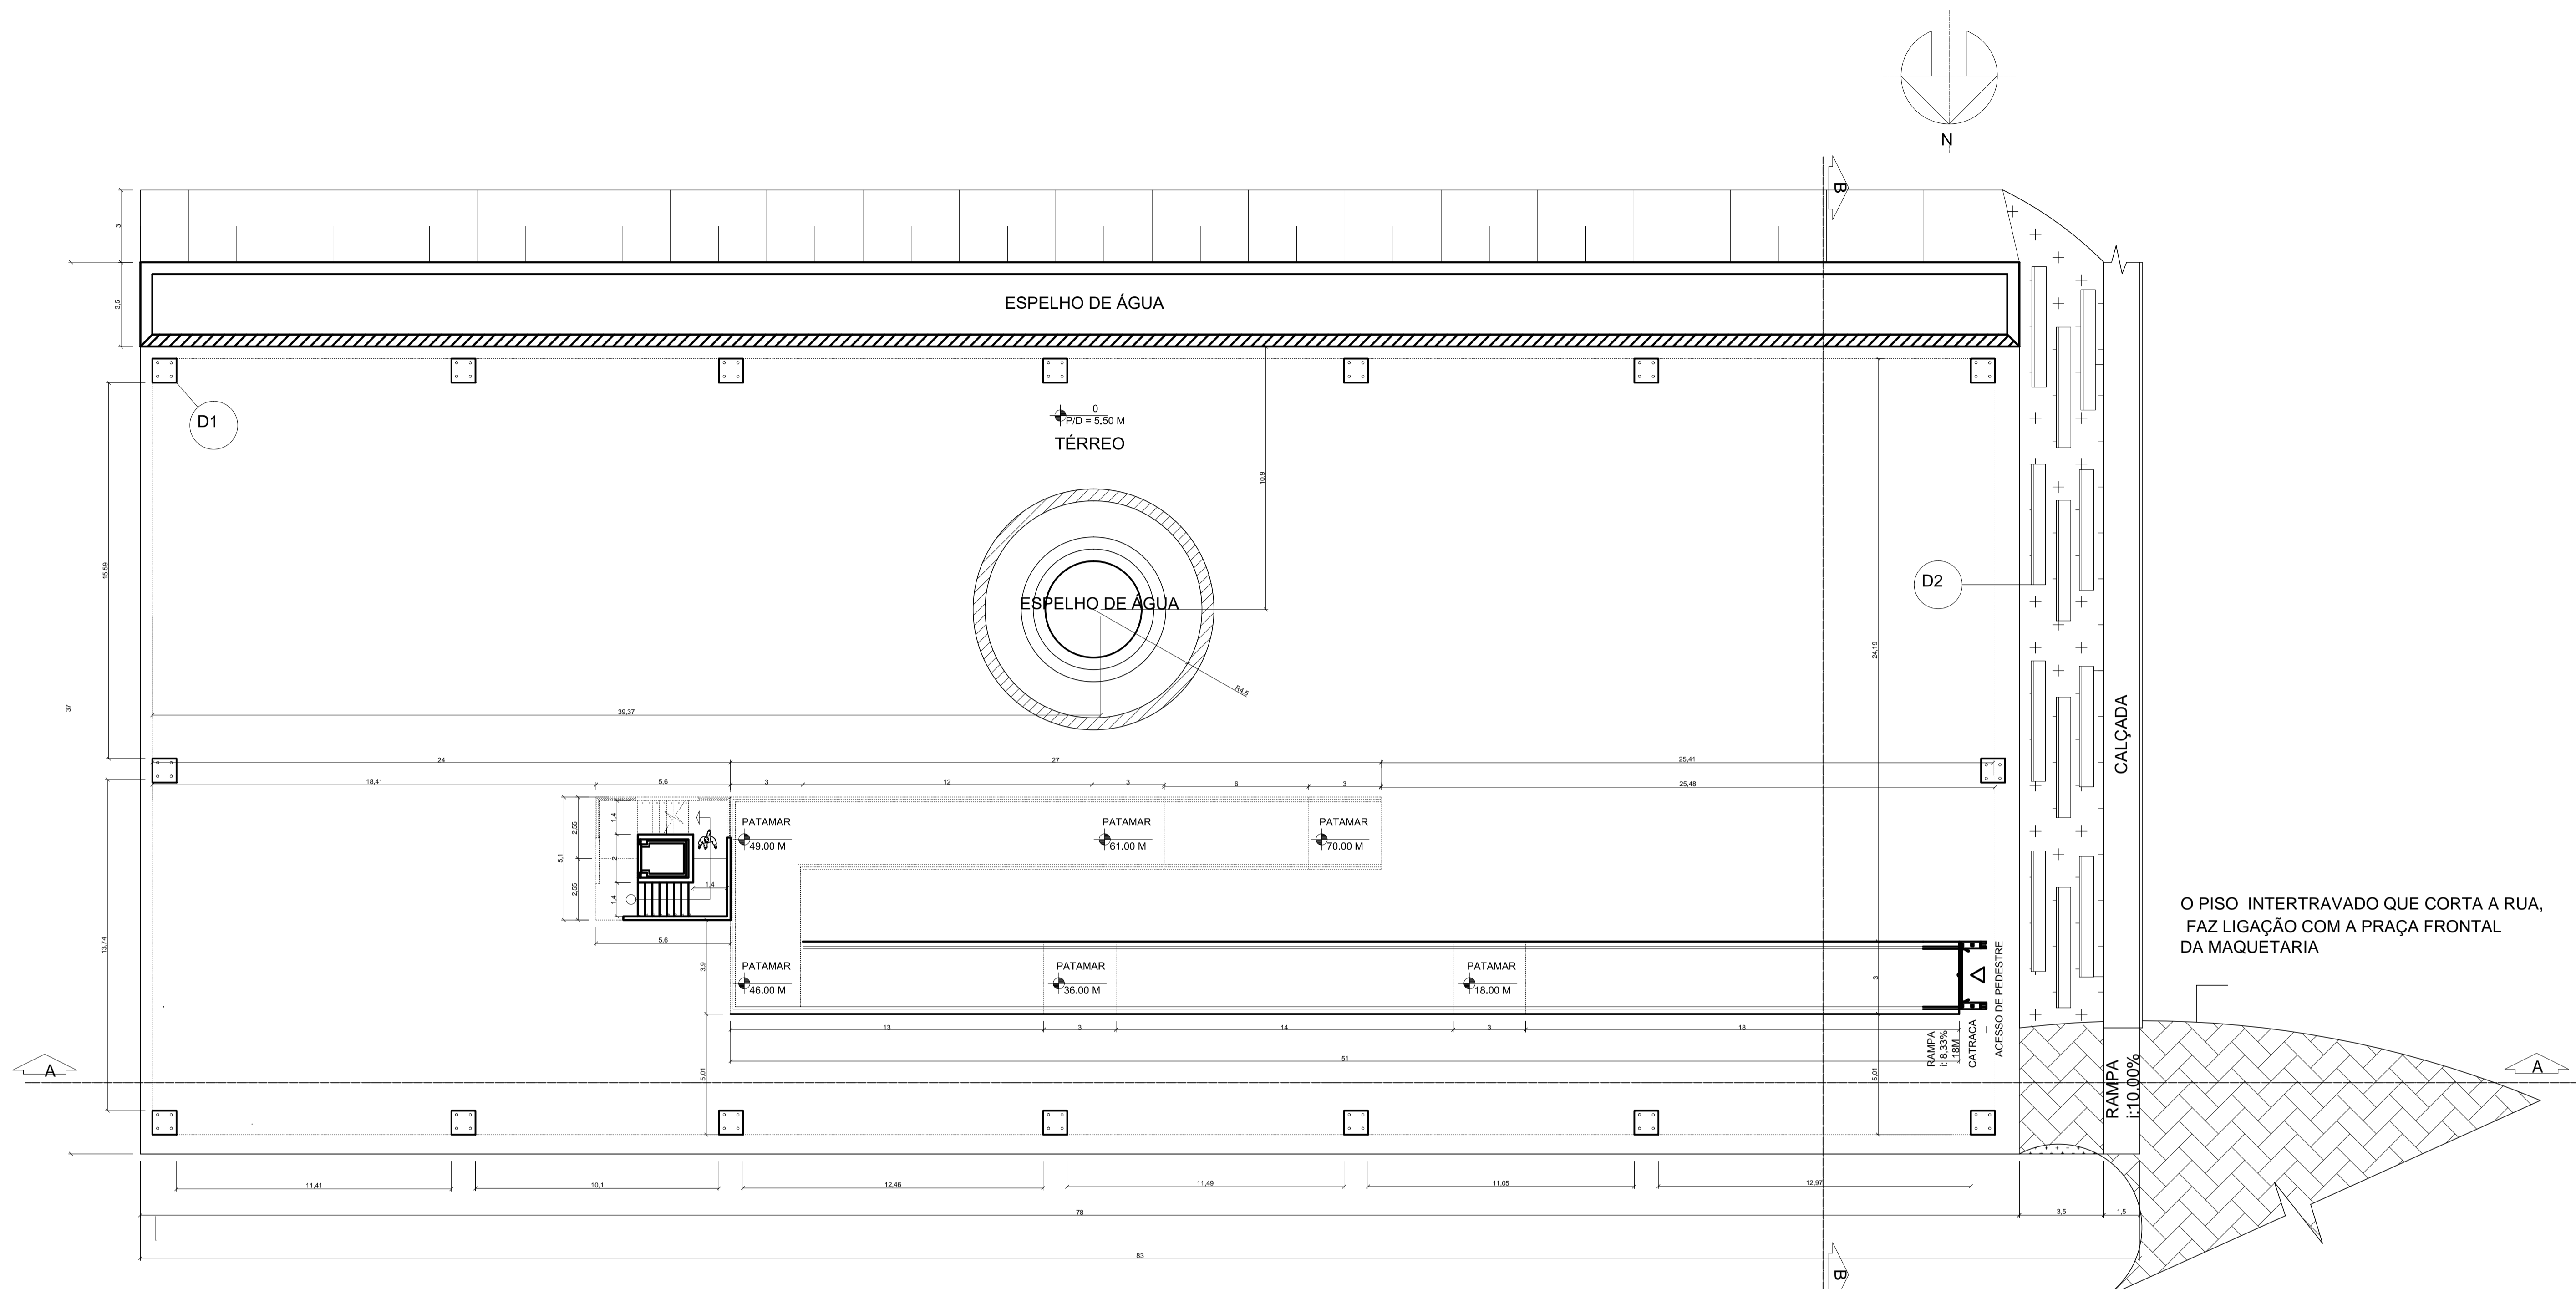


**PLANTA BAIXA TÉRREO**  
esc: 1/50

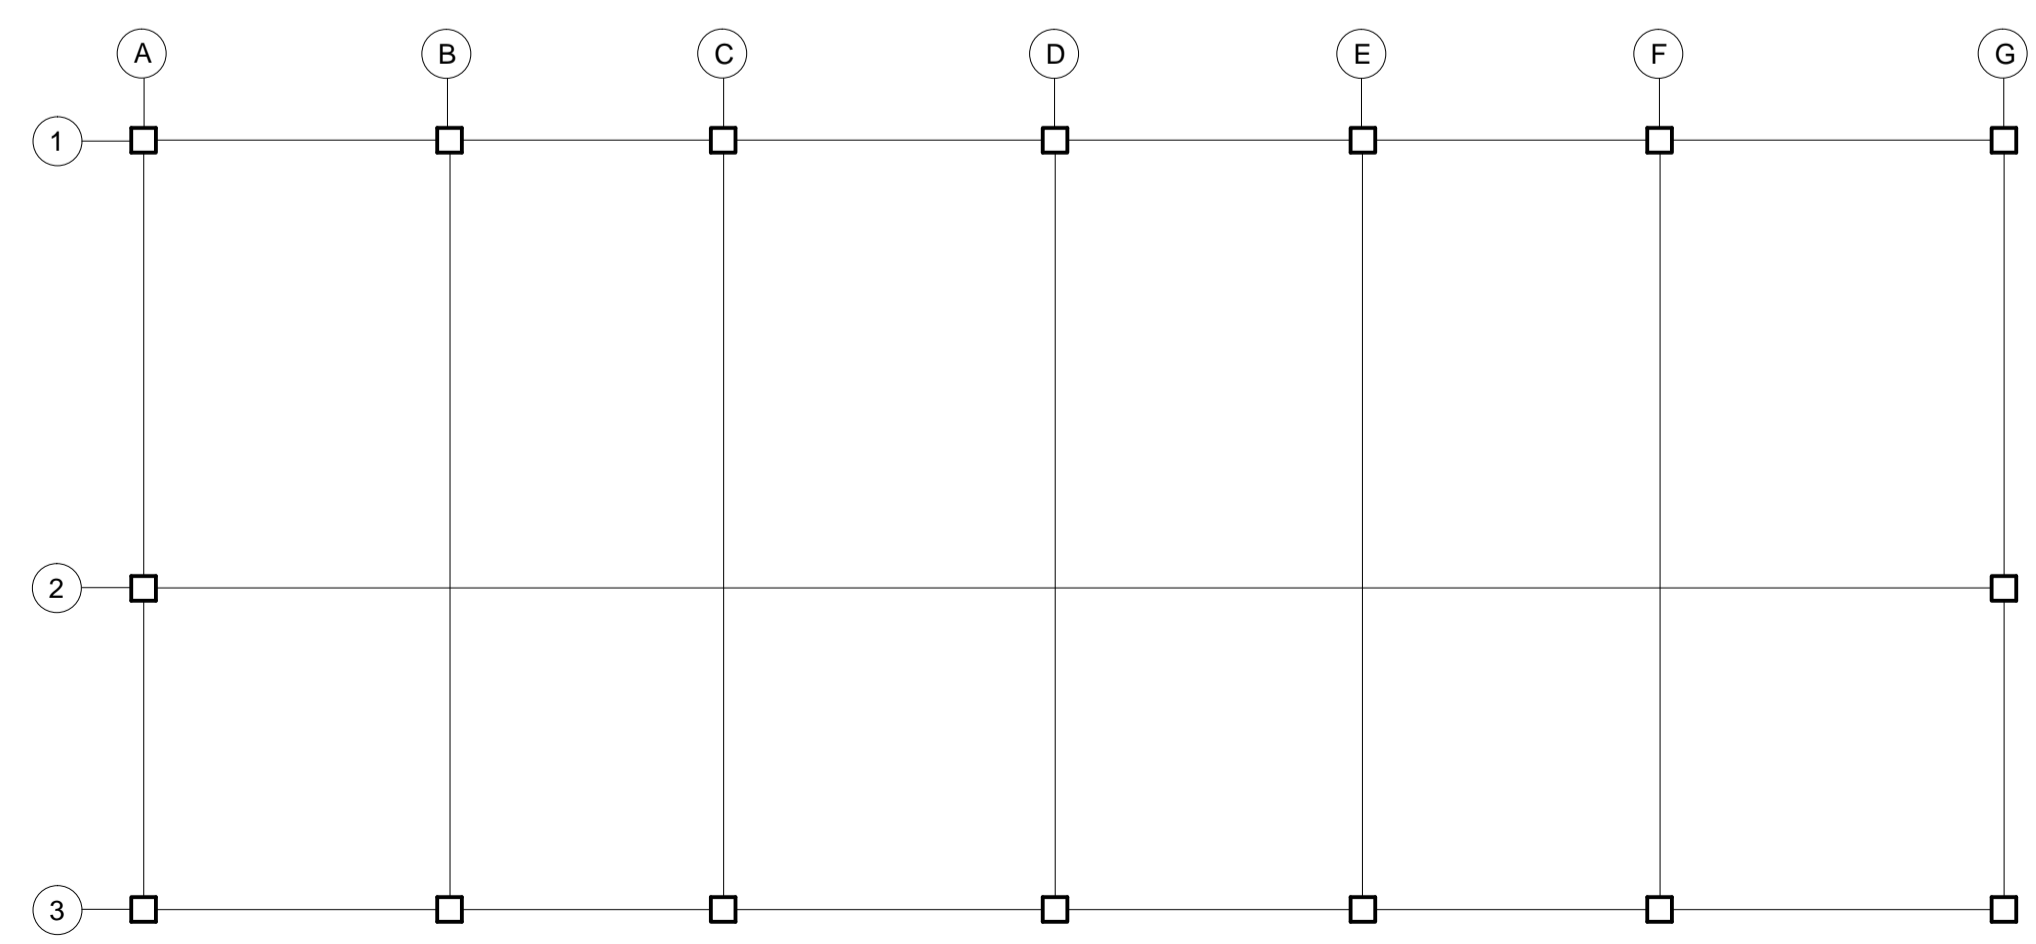

**MALHA ESTRUTURAL**  
esc: 1/200

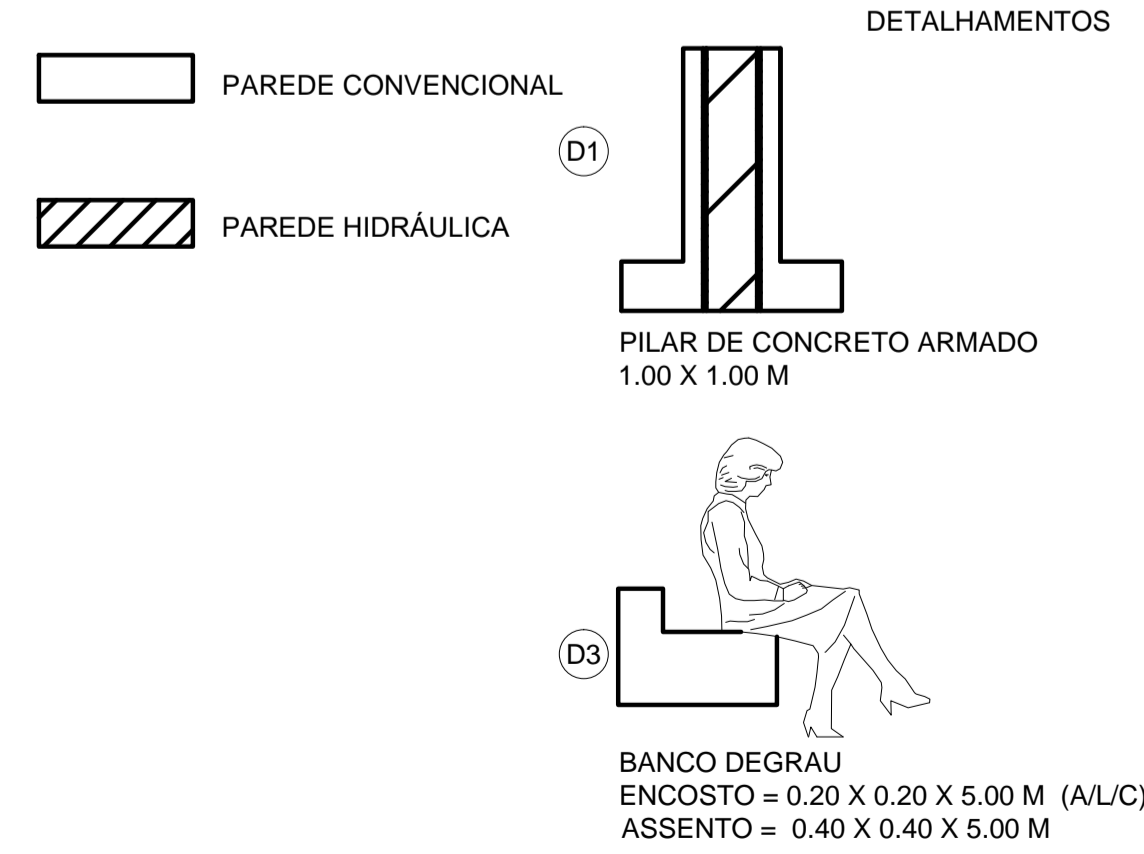


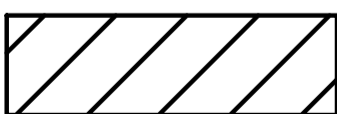
<b>TRABALHO DE CONCLUSÃO DE CURSO</b> ESTALAGEM PARA INTERCAMBISTAS E PROFESSORES DO UNIS	
Aluno:	CARLOS AUGUSTO ROSA XAVIER
Orientador:	MARISA PEREIRA
Projeto Técnico	Escala: NO PROJETO


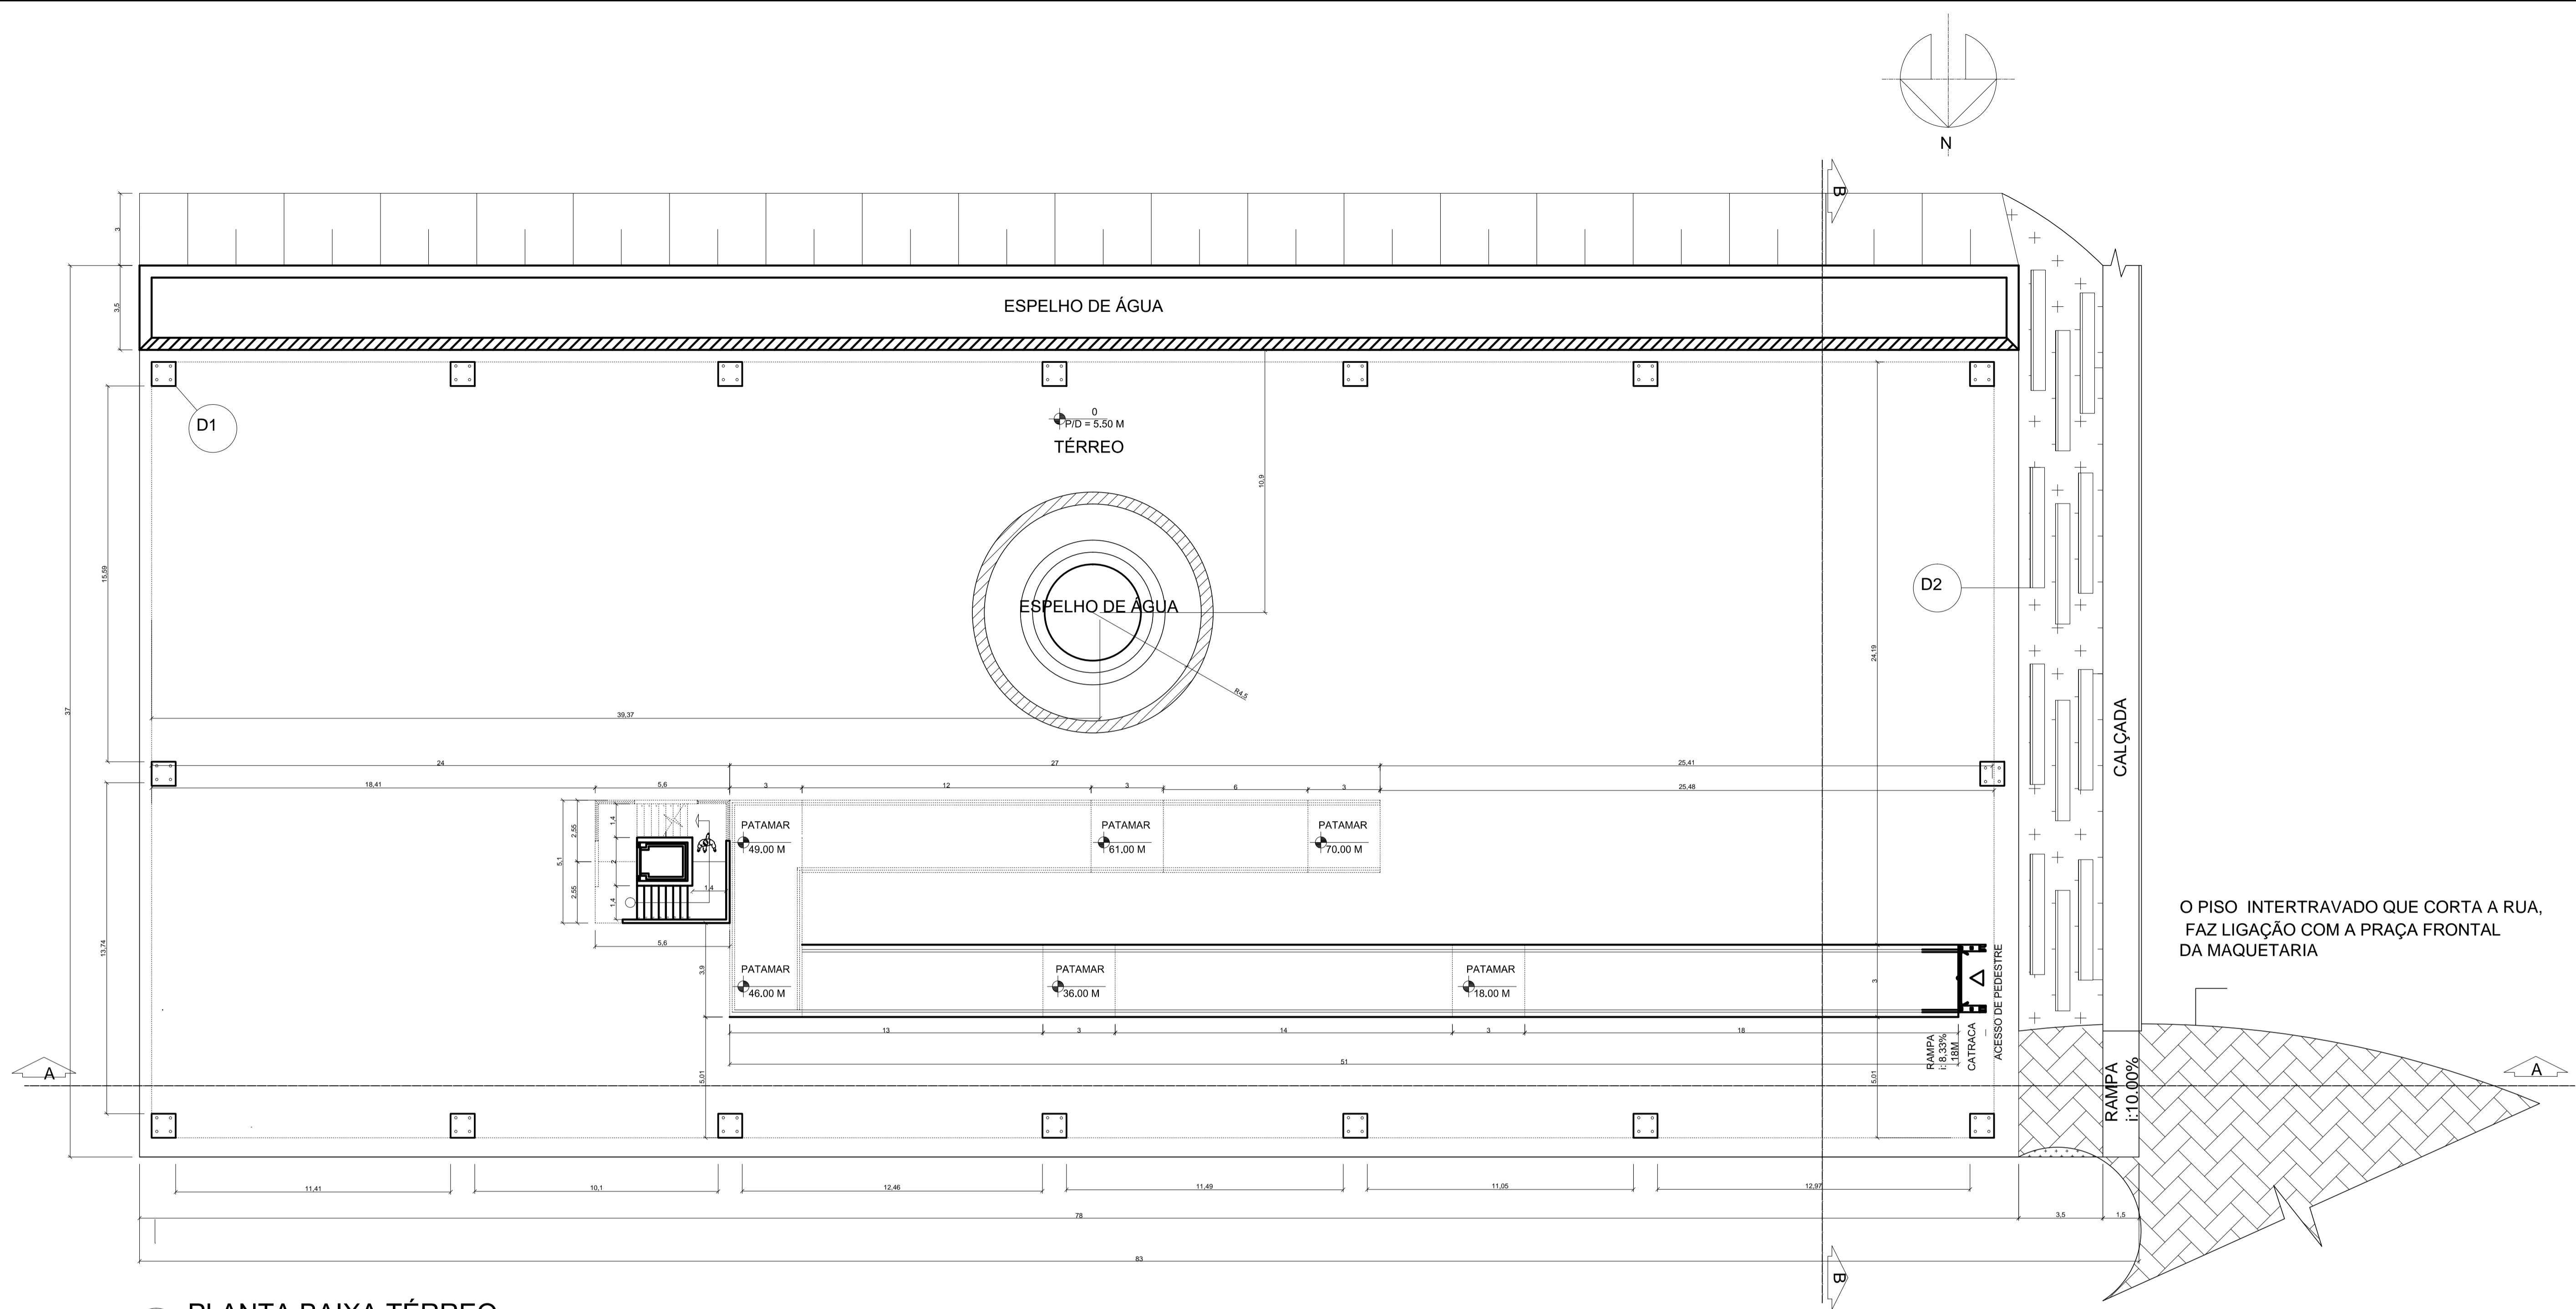


O PISO INTERTRAVADO QUE CORTA A RUA, FAZ LIGAÇÃO COM A PRAÇA FRONTAL DA MAQUETARIA



PLANTA BAIXA TÉRREO  
esc: 1/50

DETALHAMENTOS

-  PAREDE CONVENCIONAL
-  PAREDE HIDRÁULICA

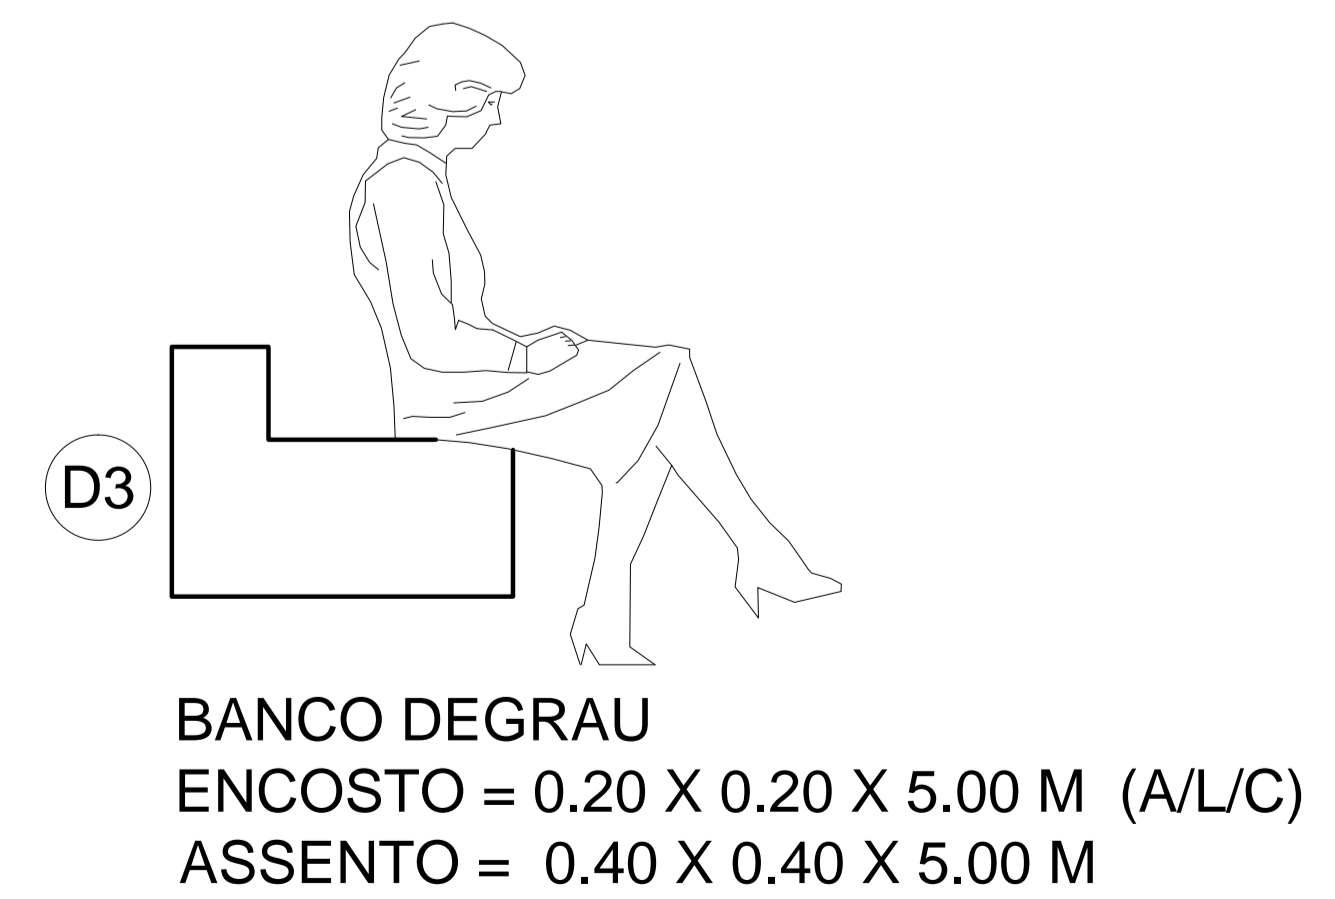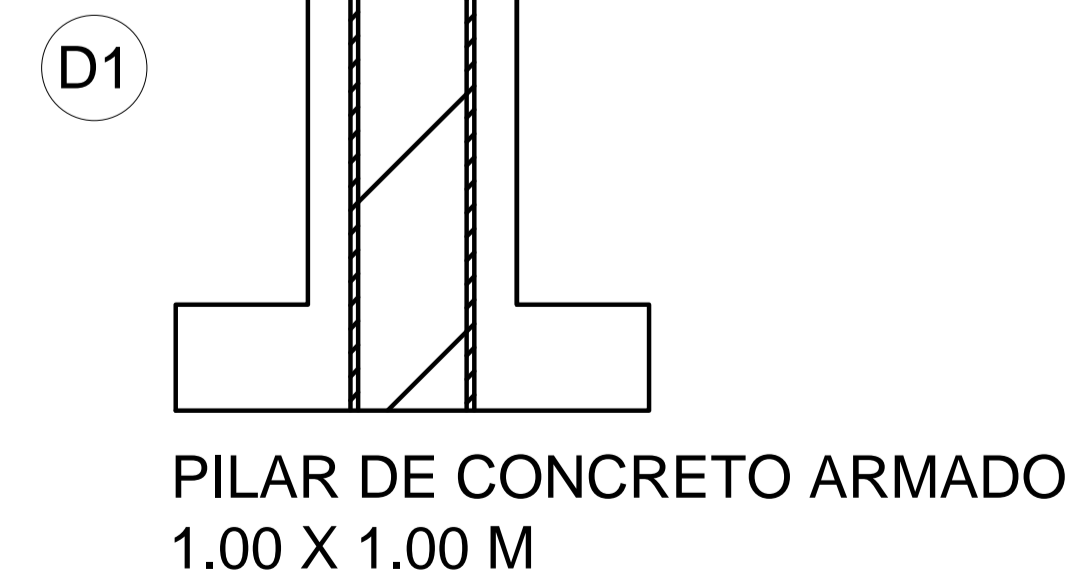

TRABALHO DE CONCLUSÃO DE CURSO ESTALAGEM PARA INTERCAMBISTAS E PROFESSORES DO UNIS	
Aluno:	CARLOS AUGUSTO ROSA XAVIER
Orientador:	MARISA PEREIRA
Projeto Técnico:	Escala: NO PROJETO

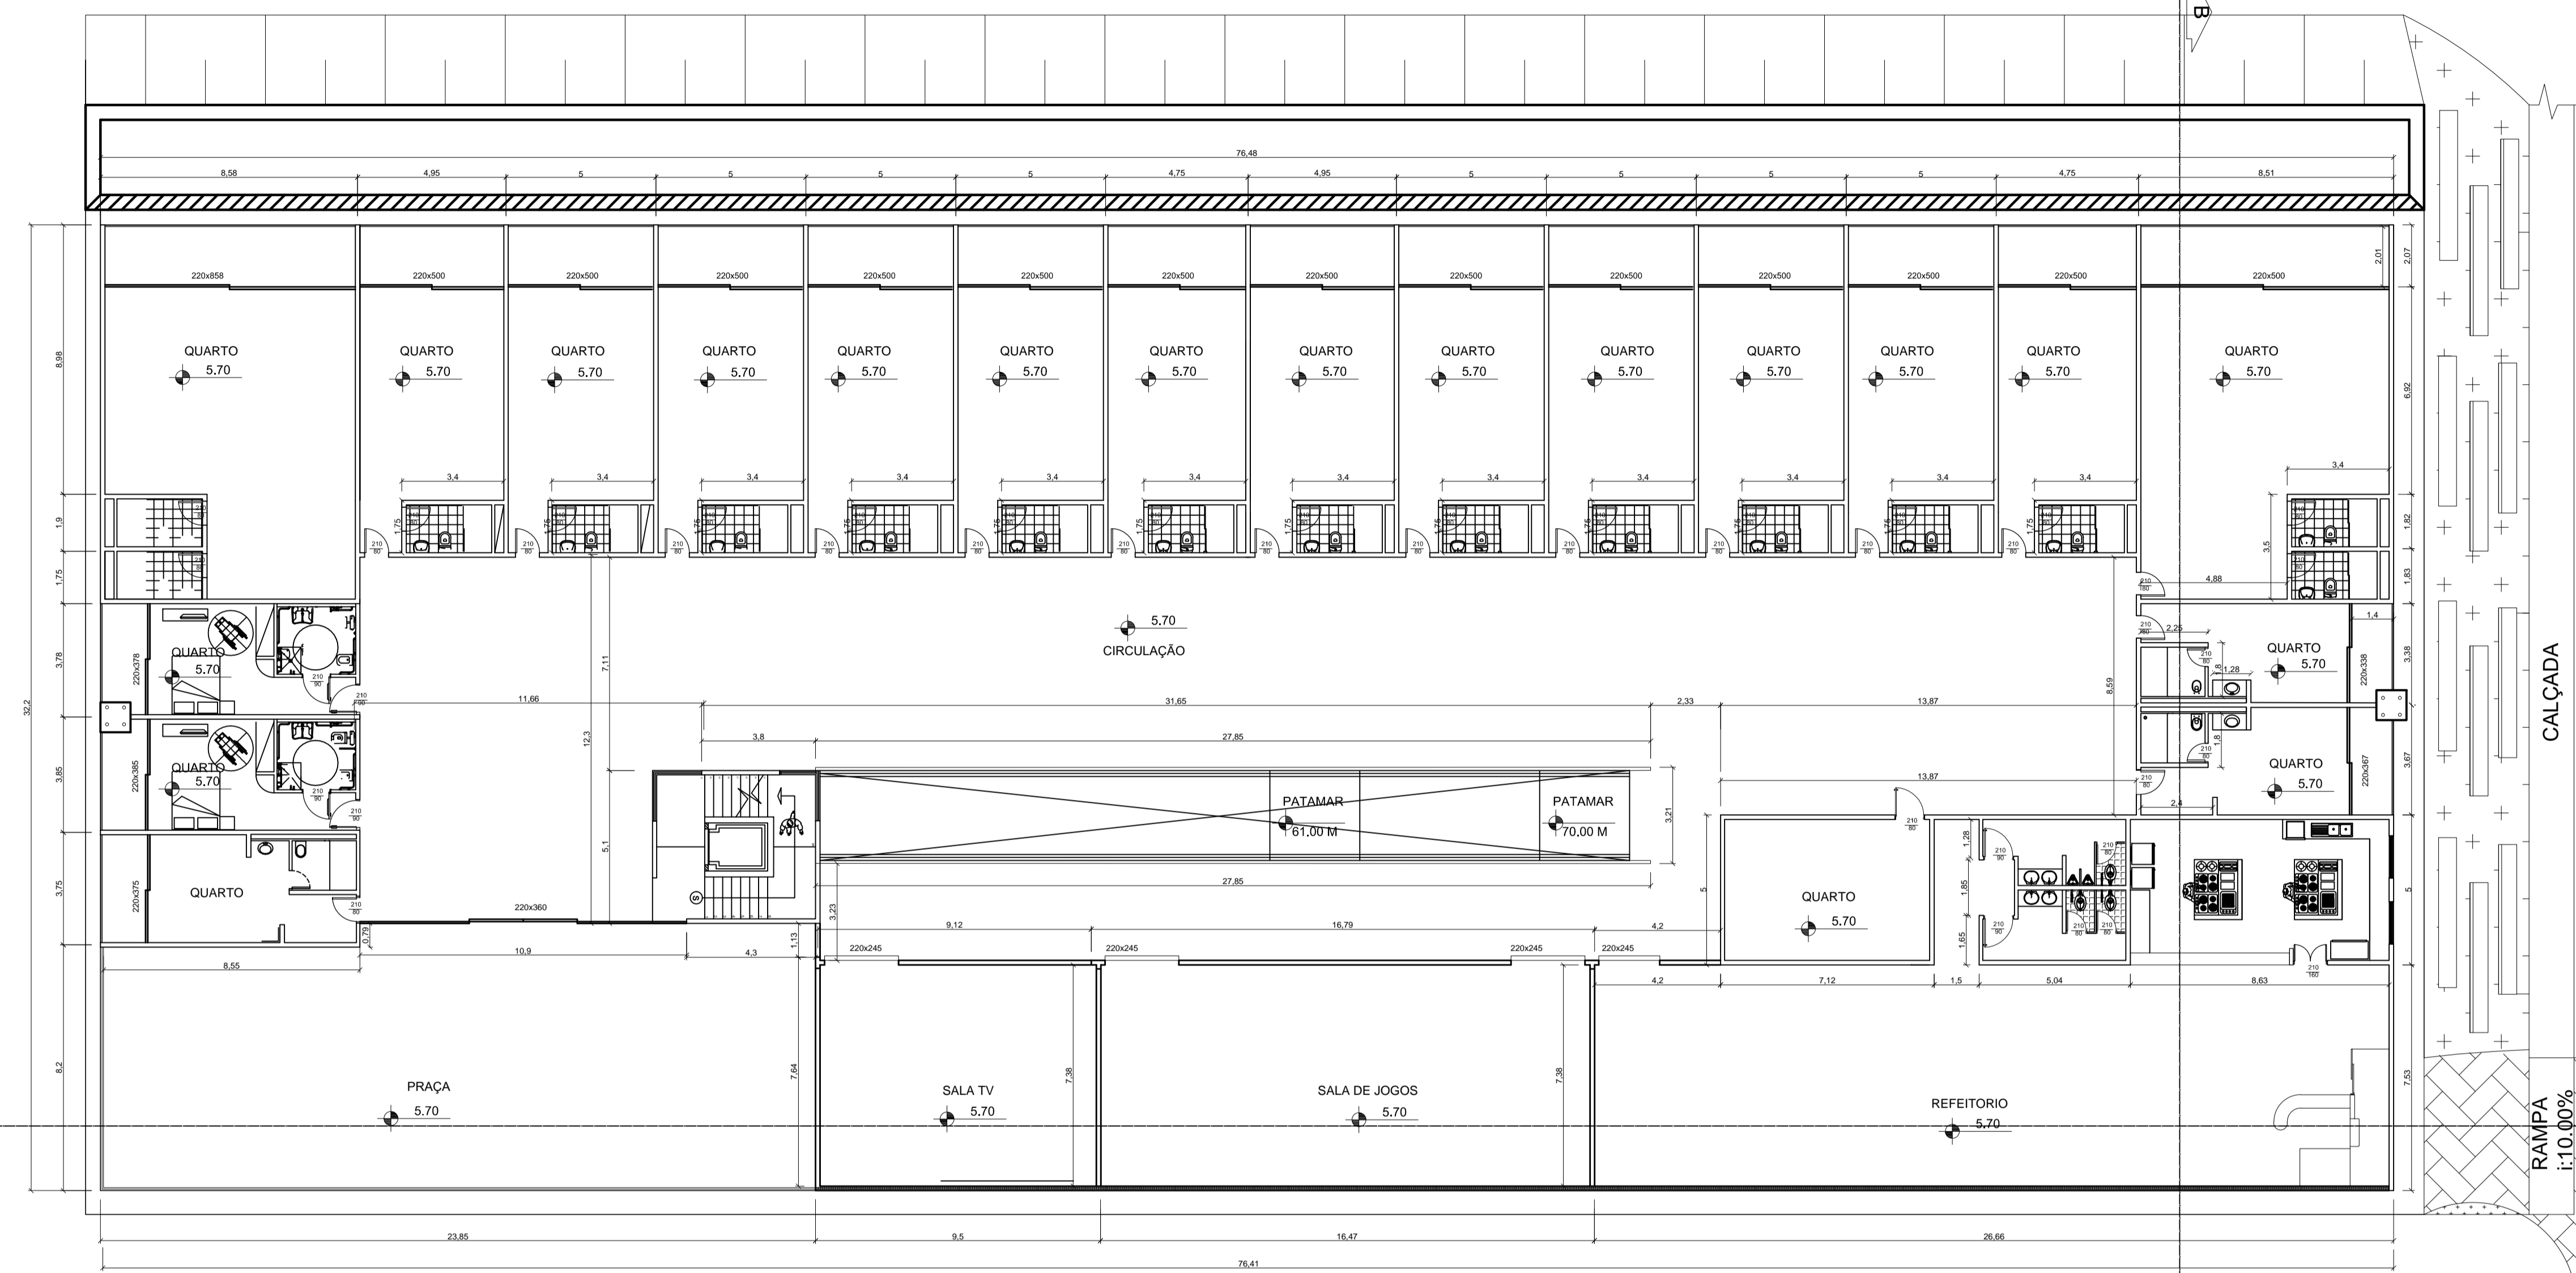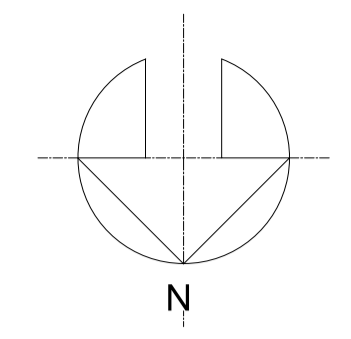

CALÇADA



RAMPA  
i:10,00%

O PISO INTERTRAVADO QUE CORTA A RUA,  
FAZ LIGAÇÃO COM A PRAÇA FRONTAL  
DA MAQUETARIA

### PLANTA BAIXA 1º PAVIMENTO

esc: 1/50

TRABALHO DE CONCLUSÃO DE CURSO ESTALAGEM PARA INTERCAMBISTAS E PROFESSORES DO UNIS	
Aluno:	CARLOS AUGUSTO ROSA XAVIER
Orientador:	MARISA PEREIRA
PROJETO TÉCNICO	Escala: NO PROJETO

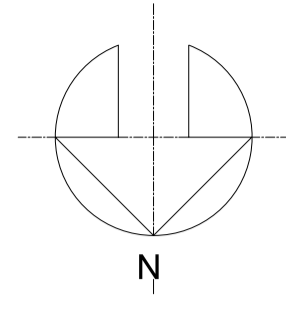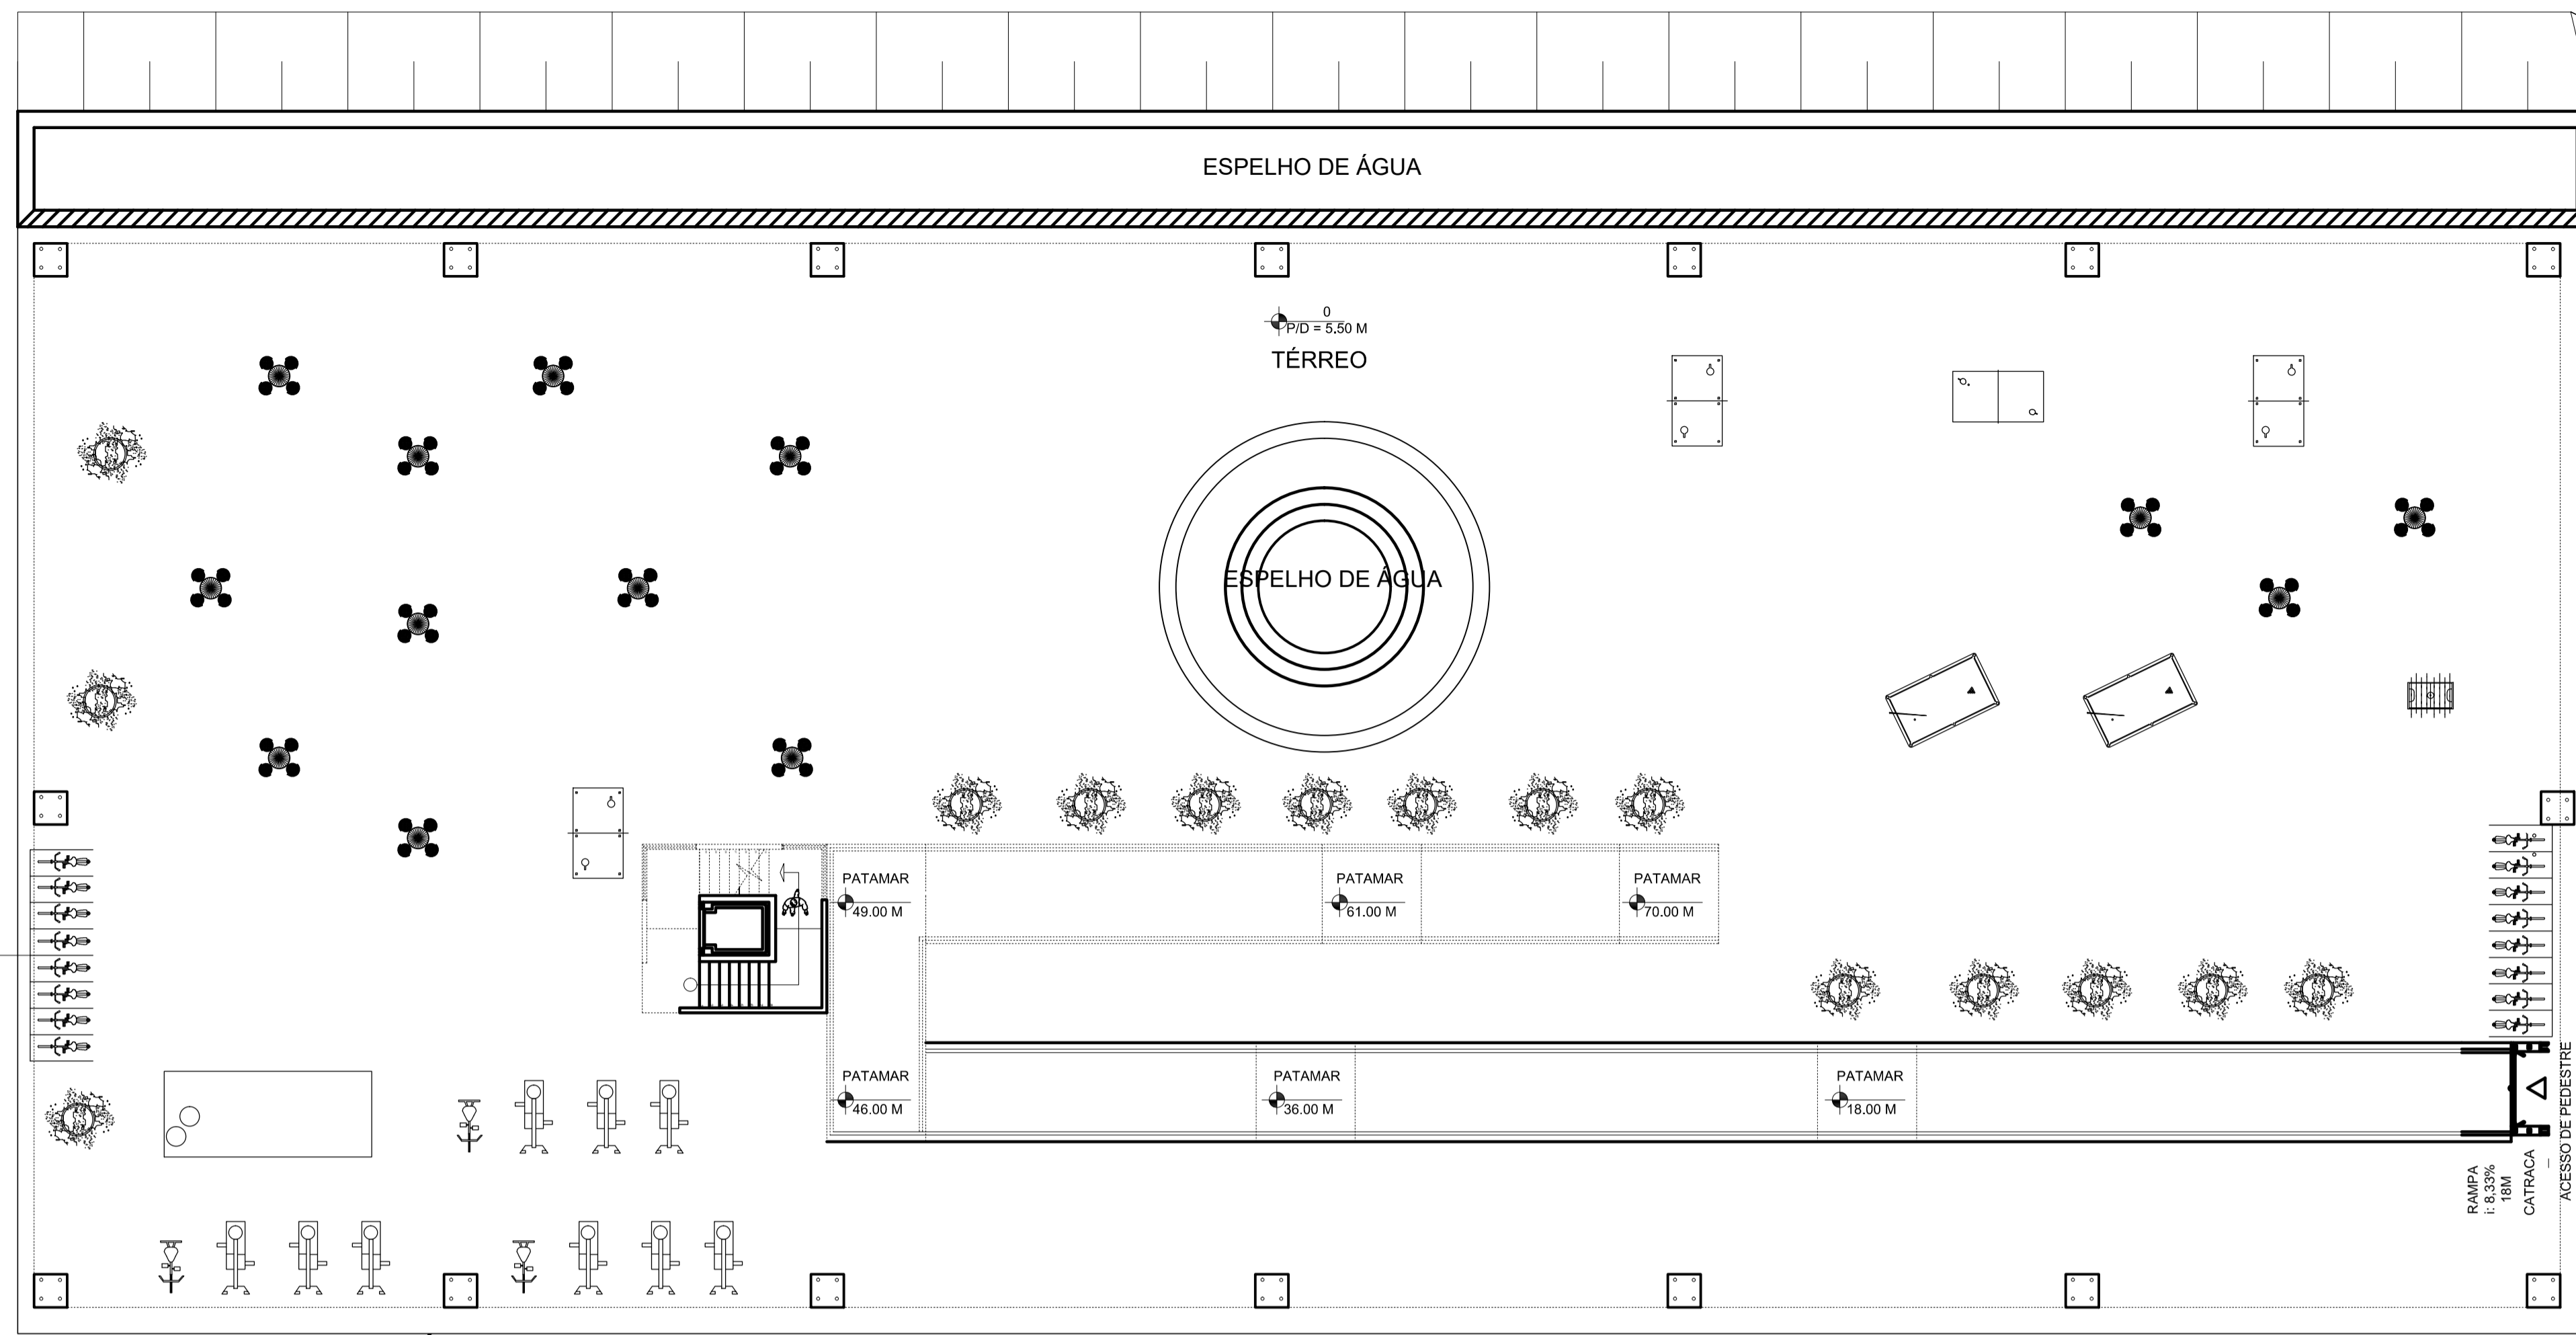



CALÇADA

RAMPA  
i:10.00%

O PISO INTERTRAVADO QUE CORTA A RUA,  
FAZ LIGAÇÃO COM A PRAÇA FRONTAL DA MAQUETARIA

PLANTA LAYOUT TÉRREO

esc: 1/50

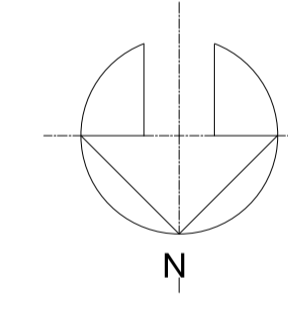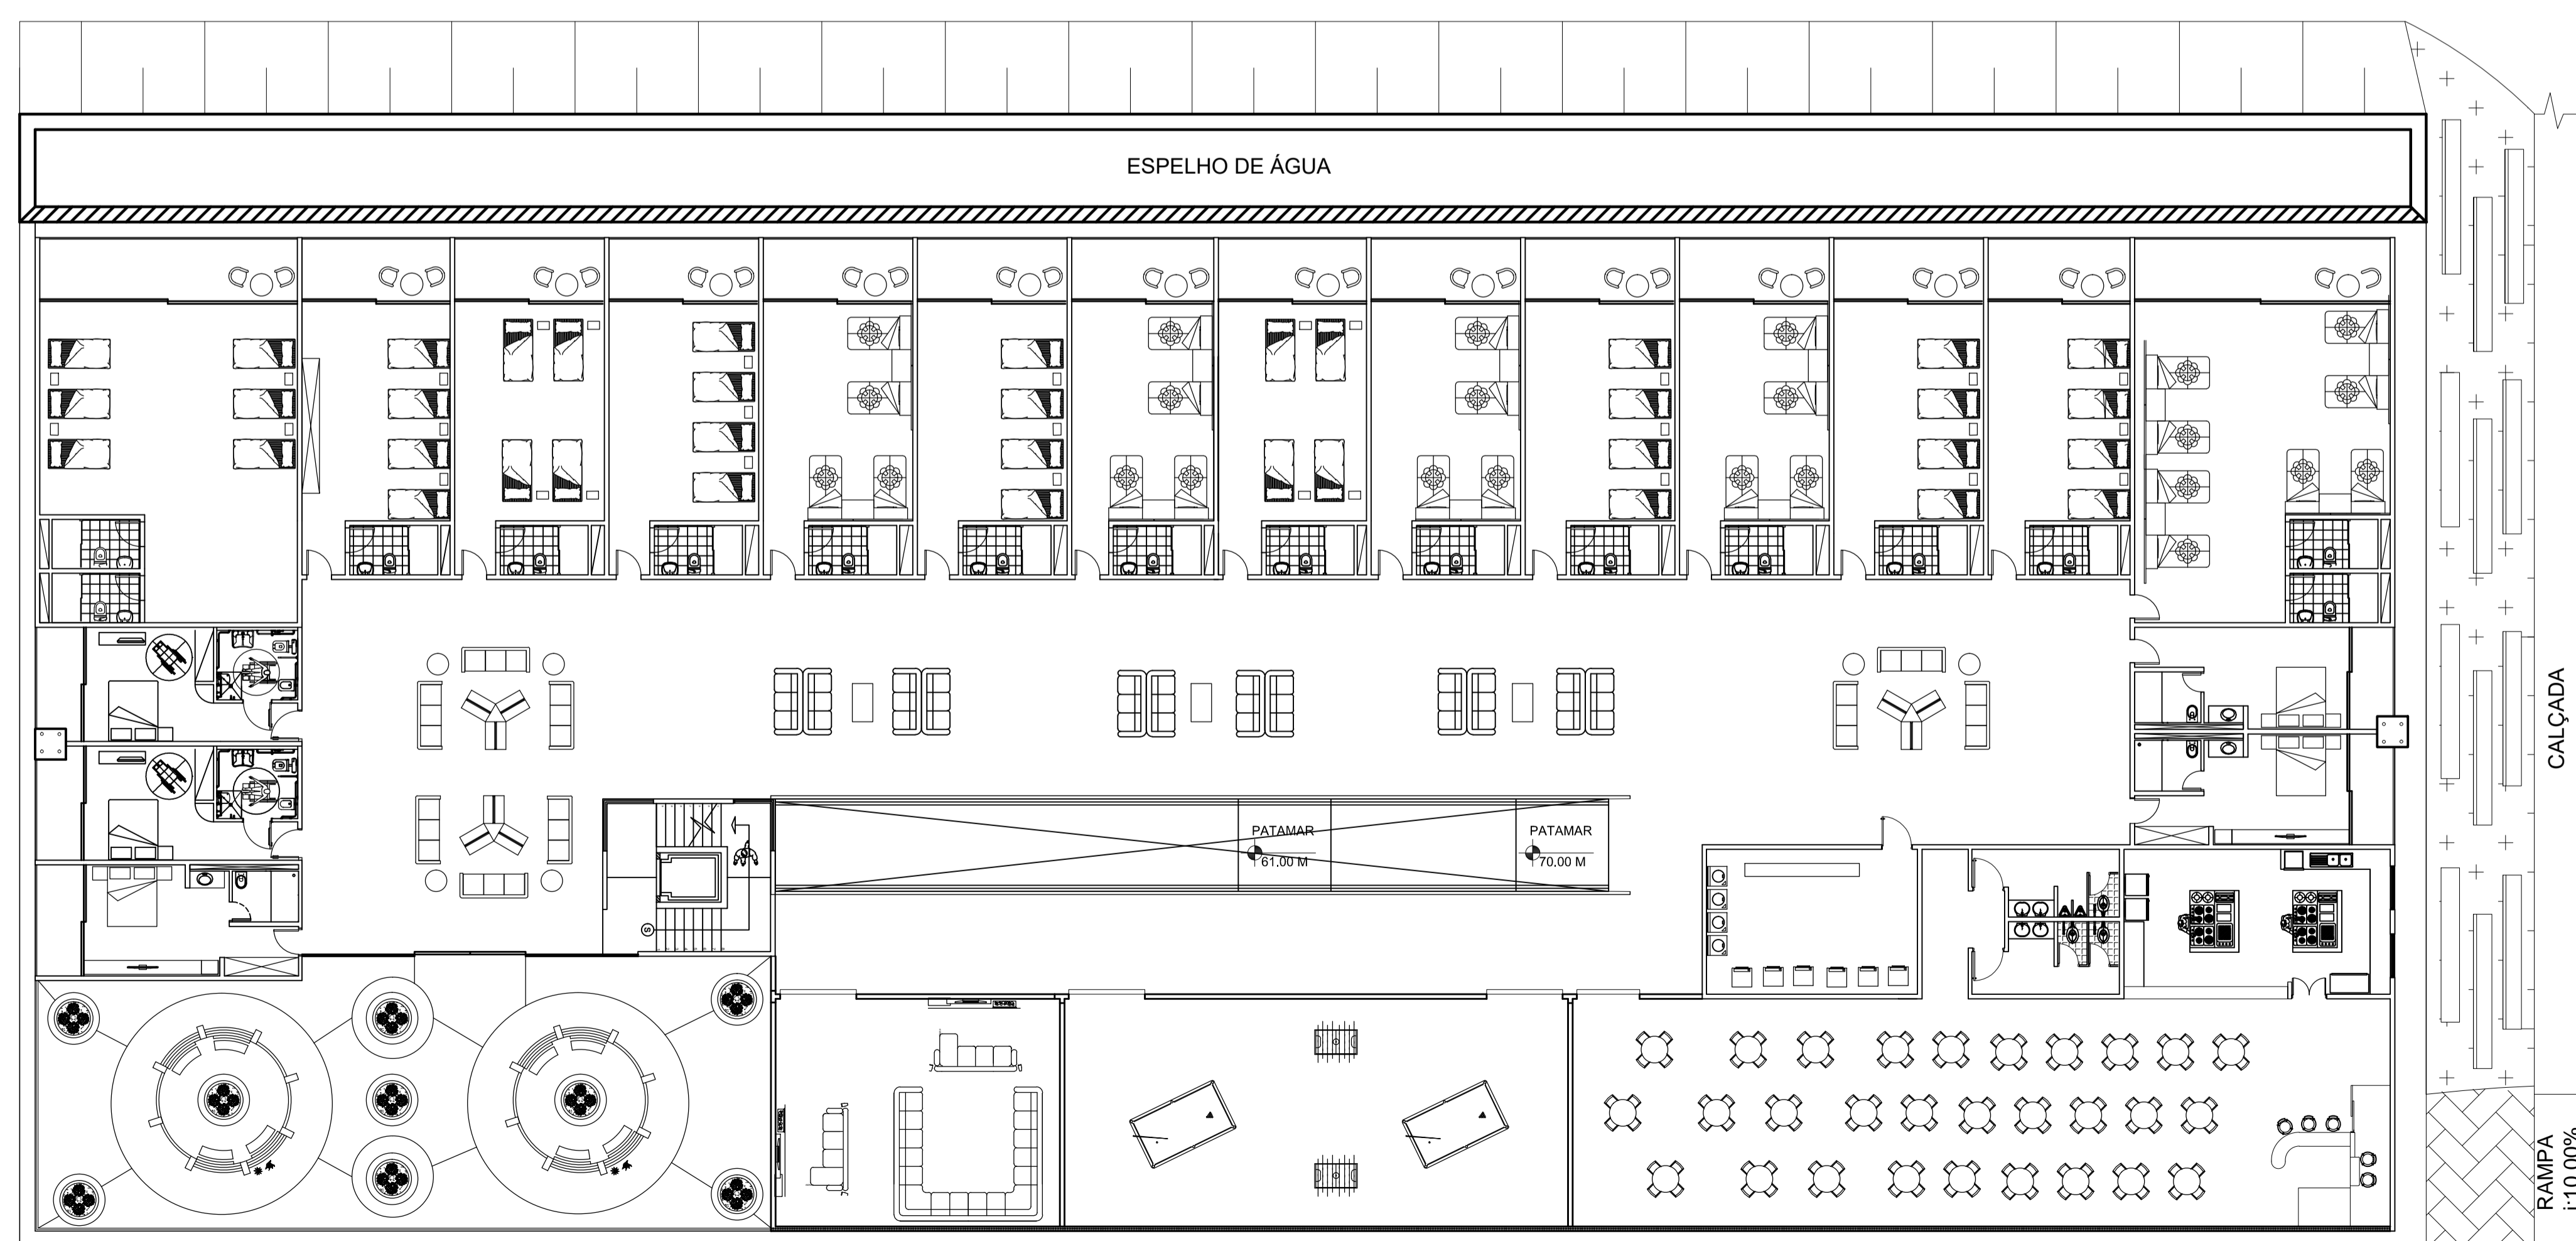


CALÇADA

RAMPA  
i:10.00%


PLANTA LAYOUT 1º PAVIMENTO

esc: 1/50


TRABALHO DE CONCLUSÃO DE CURSO ESTALAGEM PARA INTERCAMBISTAS E PROFESSORES DO UNIS	
Aluno:	CARLOS AUGUSTO ROSA XAVIER
Orientador:	MARISA PEREIRA
PROJETO TÉCNICO	
Escala: NO PROJETO	

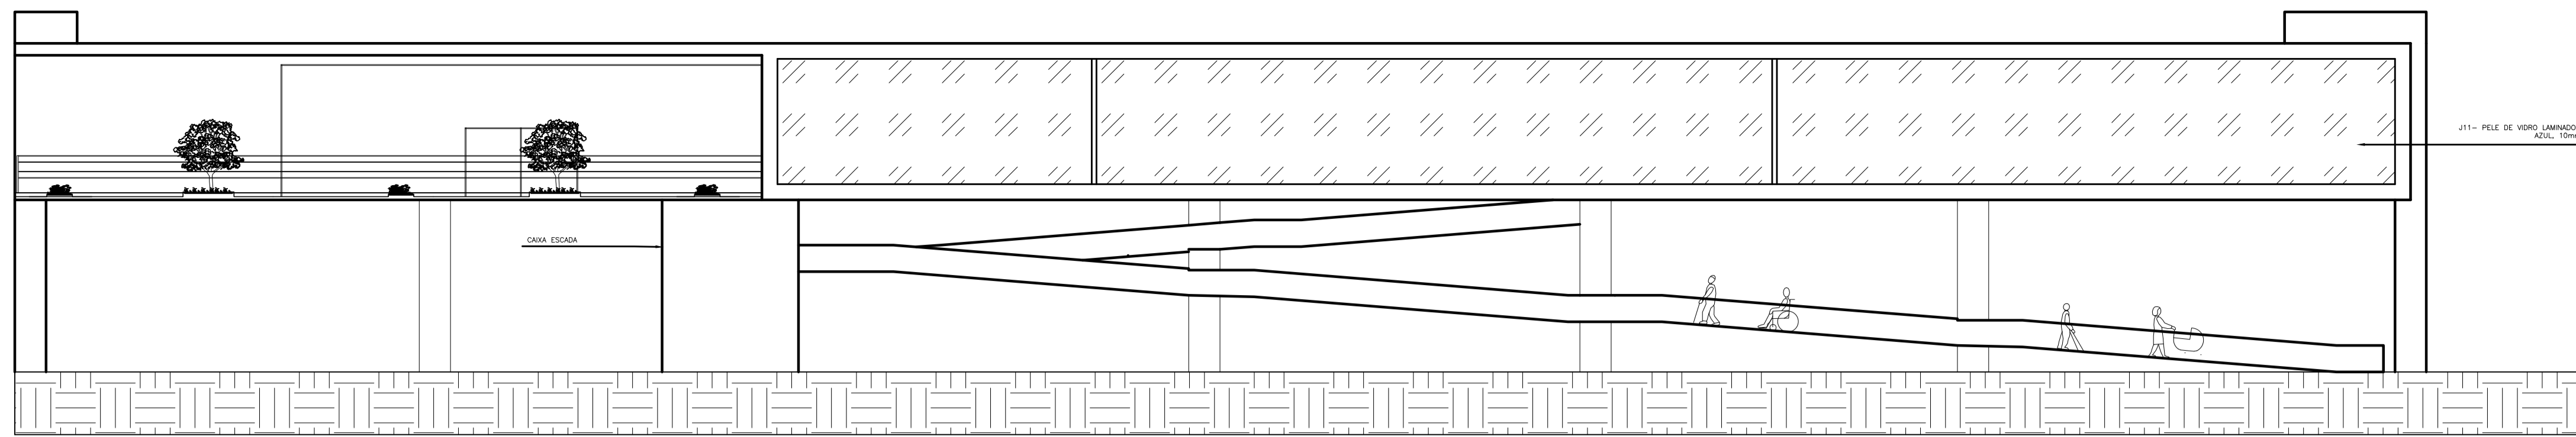




FACHADA NORTE  
esc: 1/50

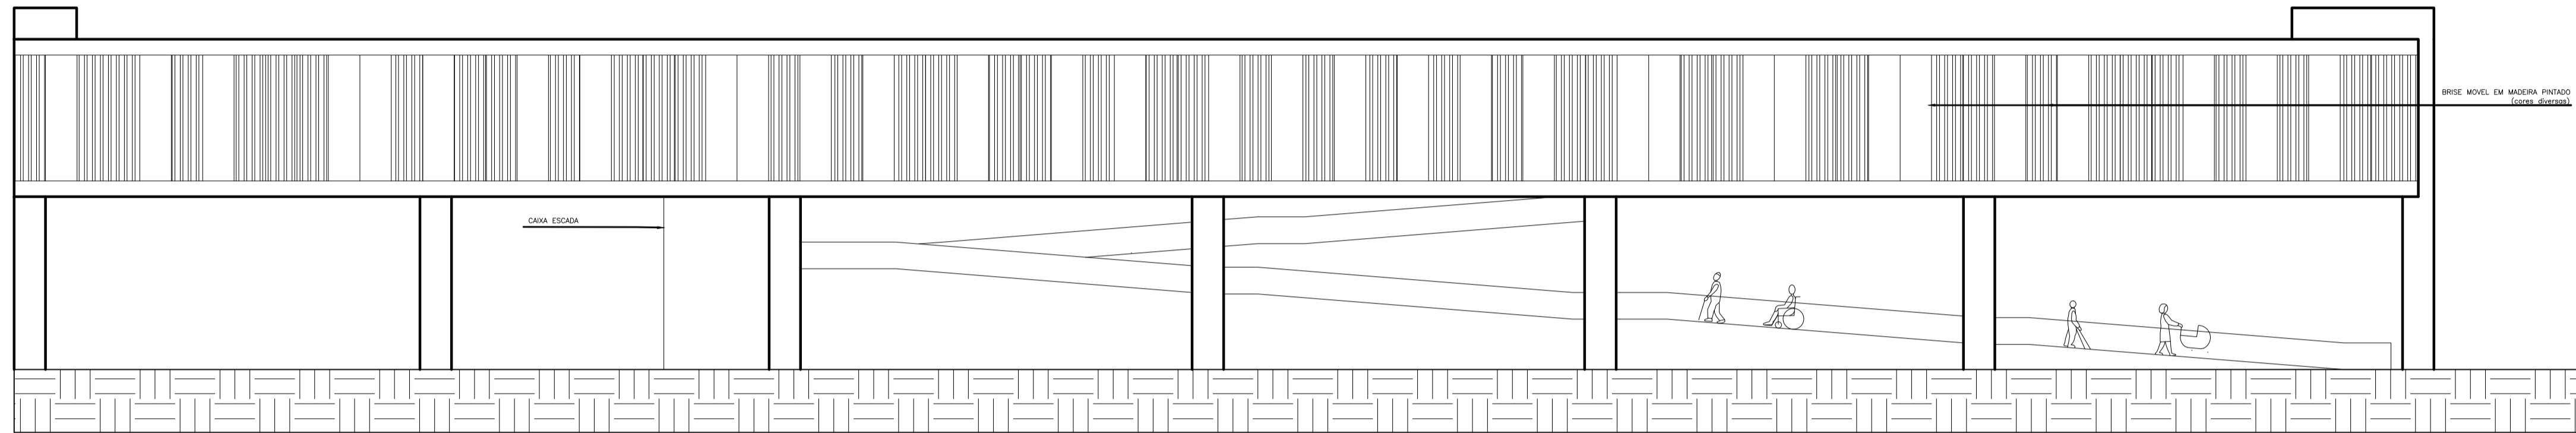


FACHADA SUL  
esc: 1/50

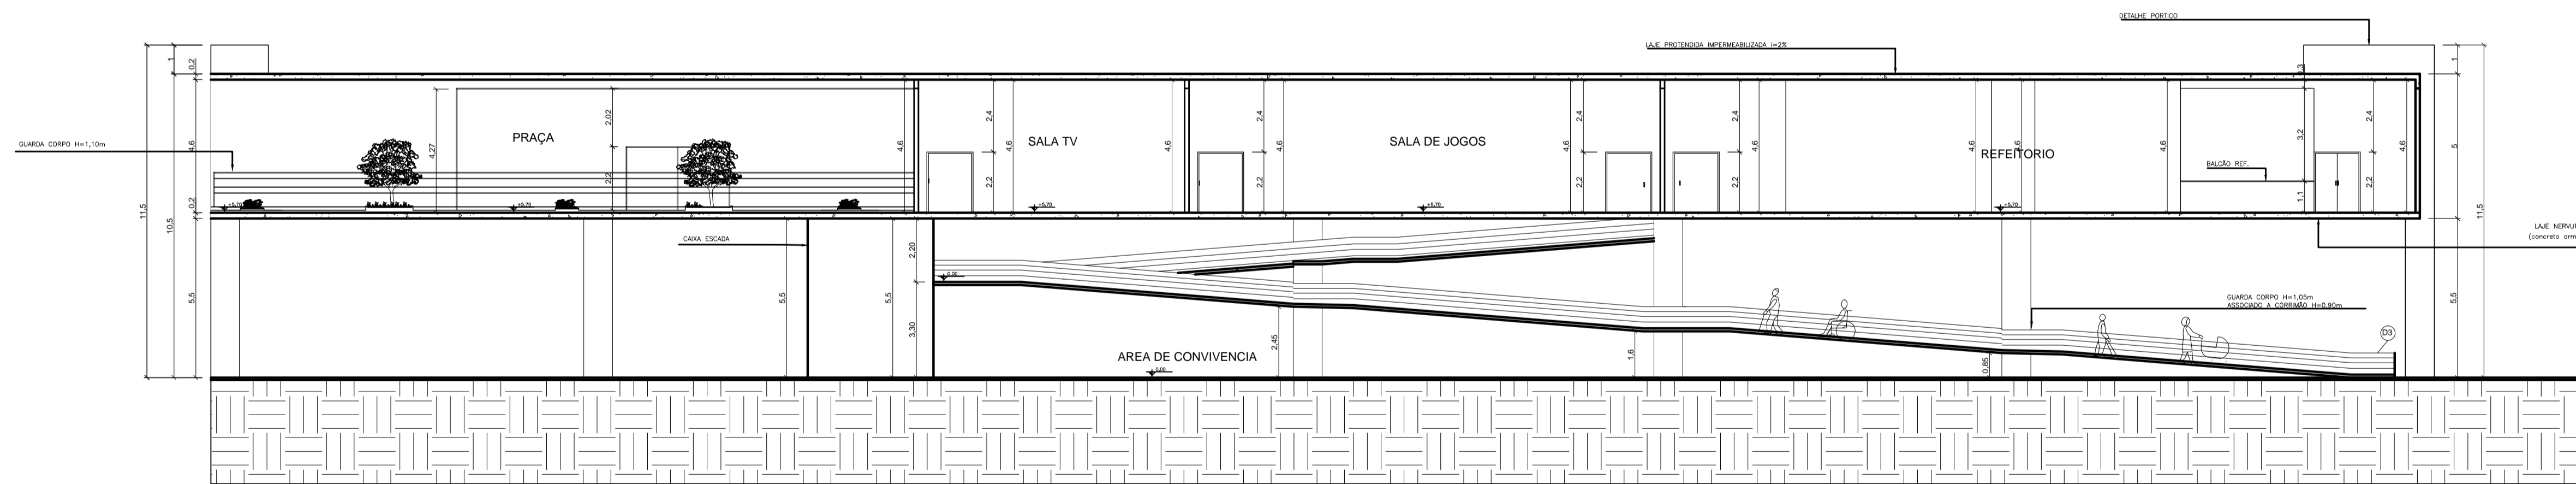

CORTE AA'  
esc: 1/50

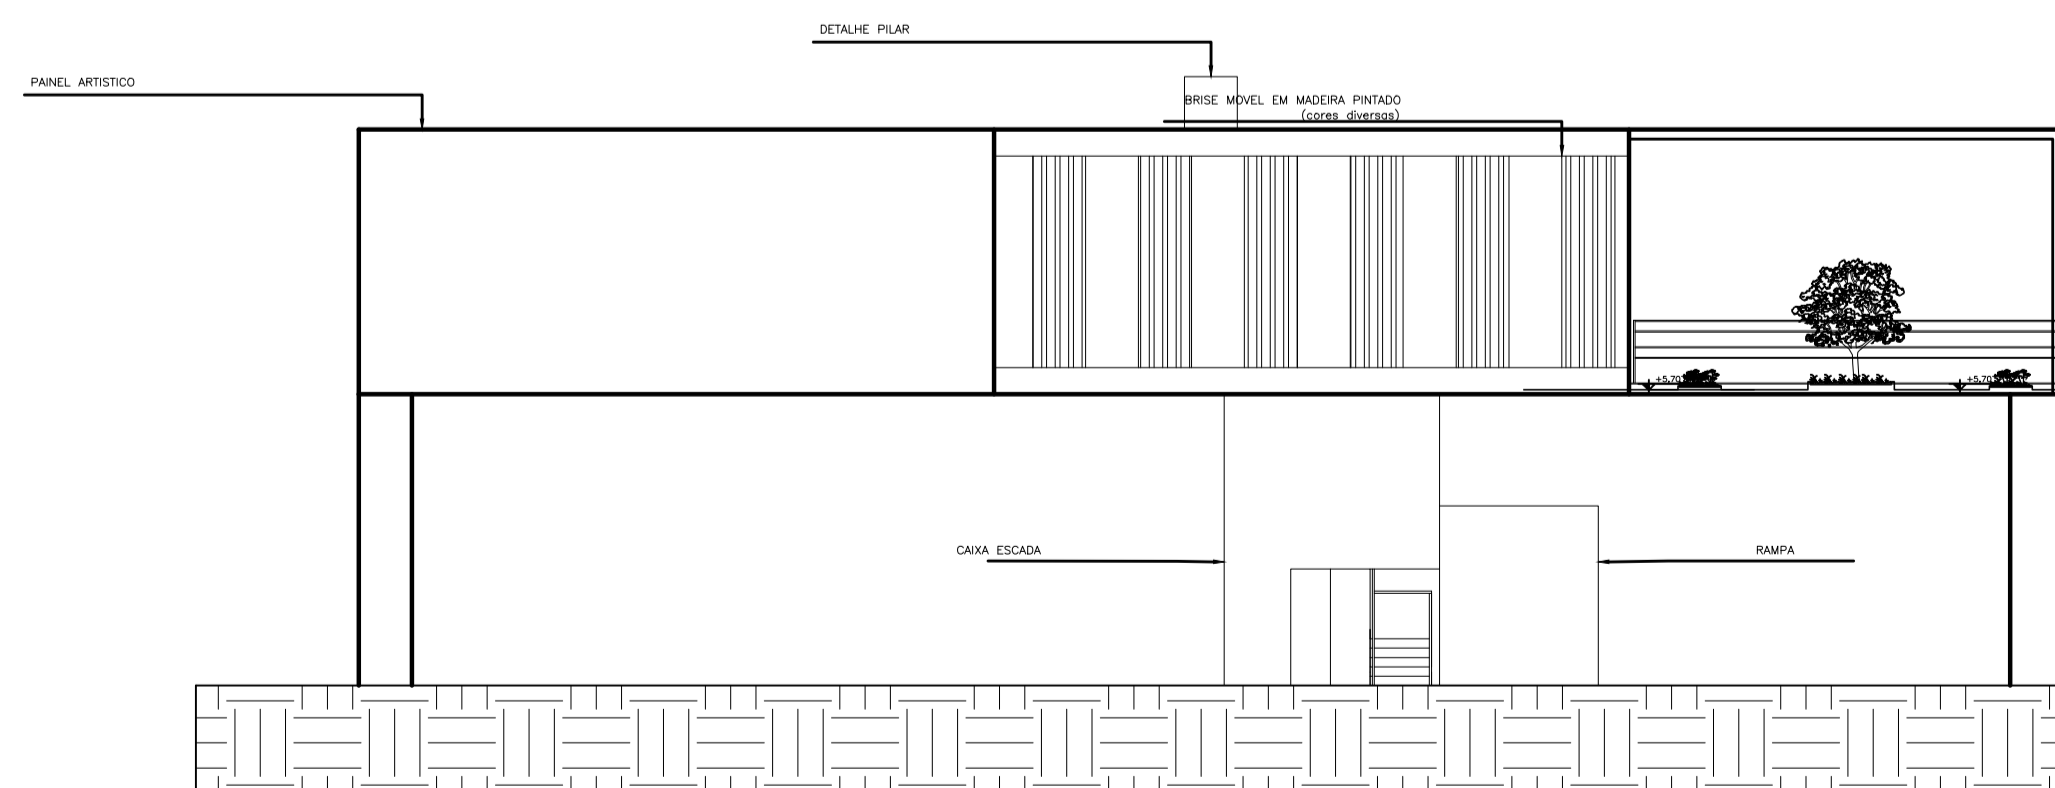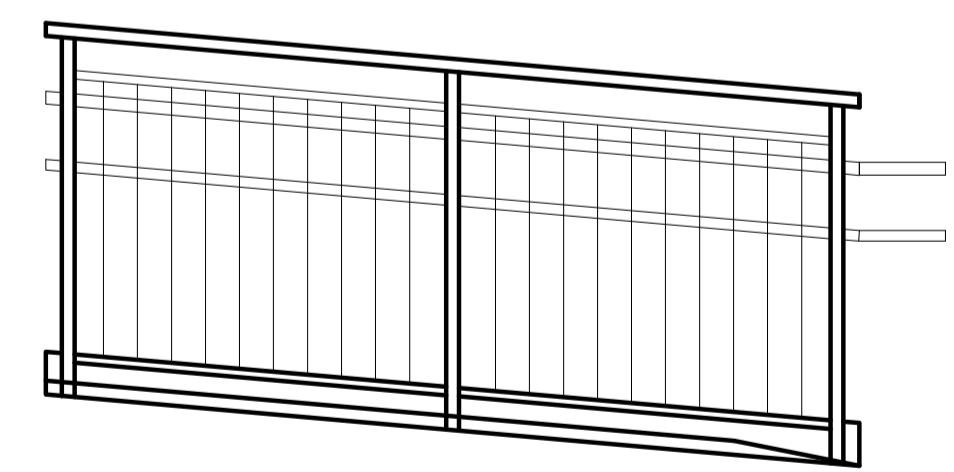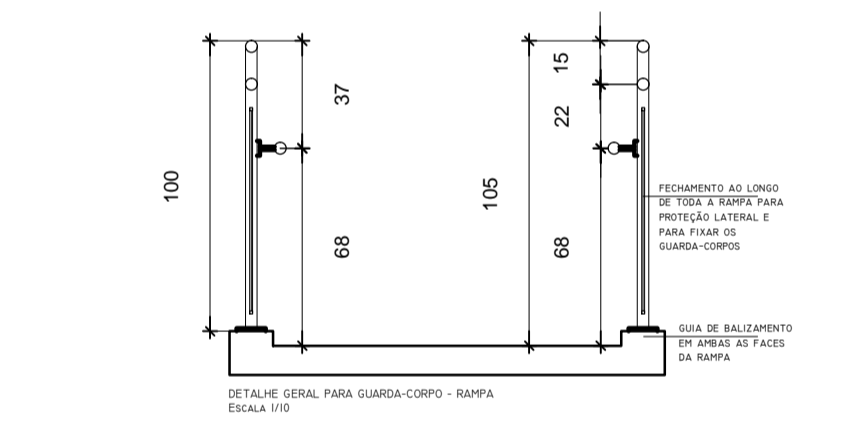

FACHADA LESTE  
esc: 1/50

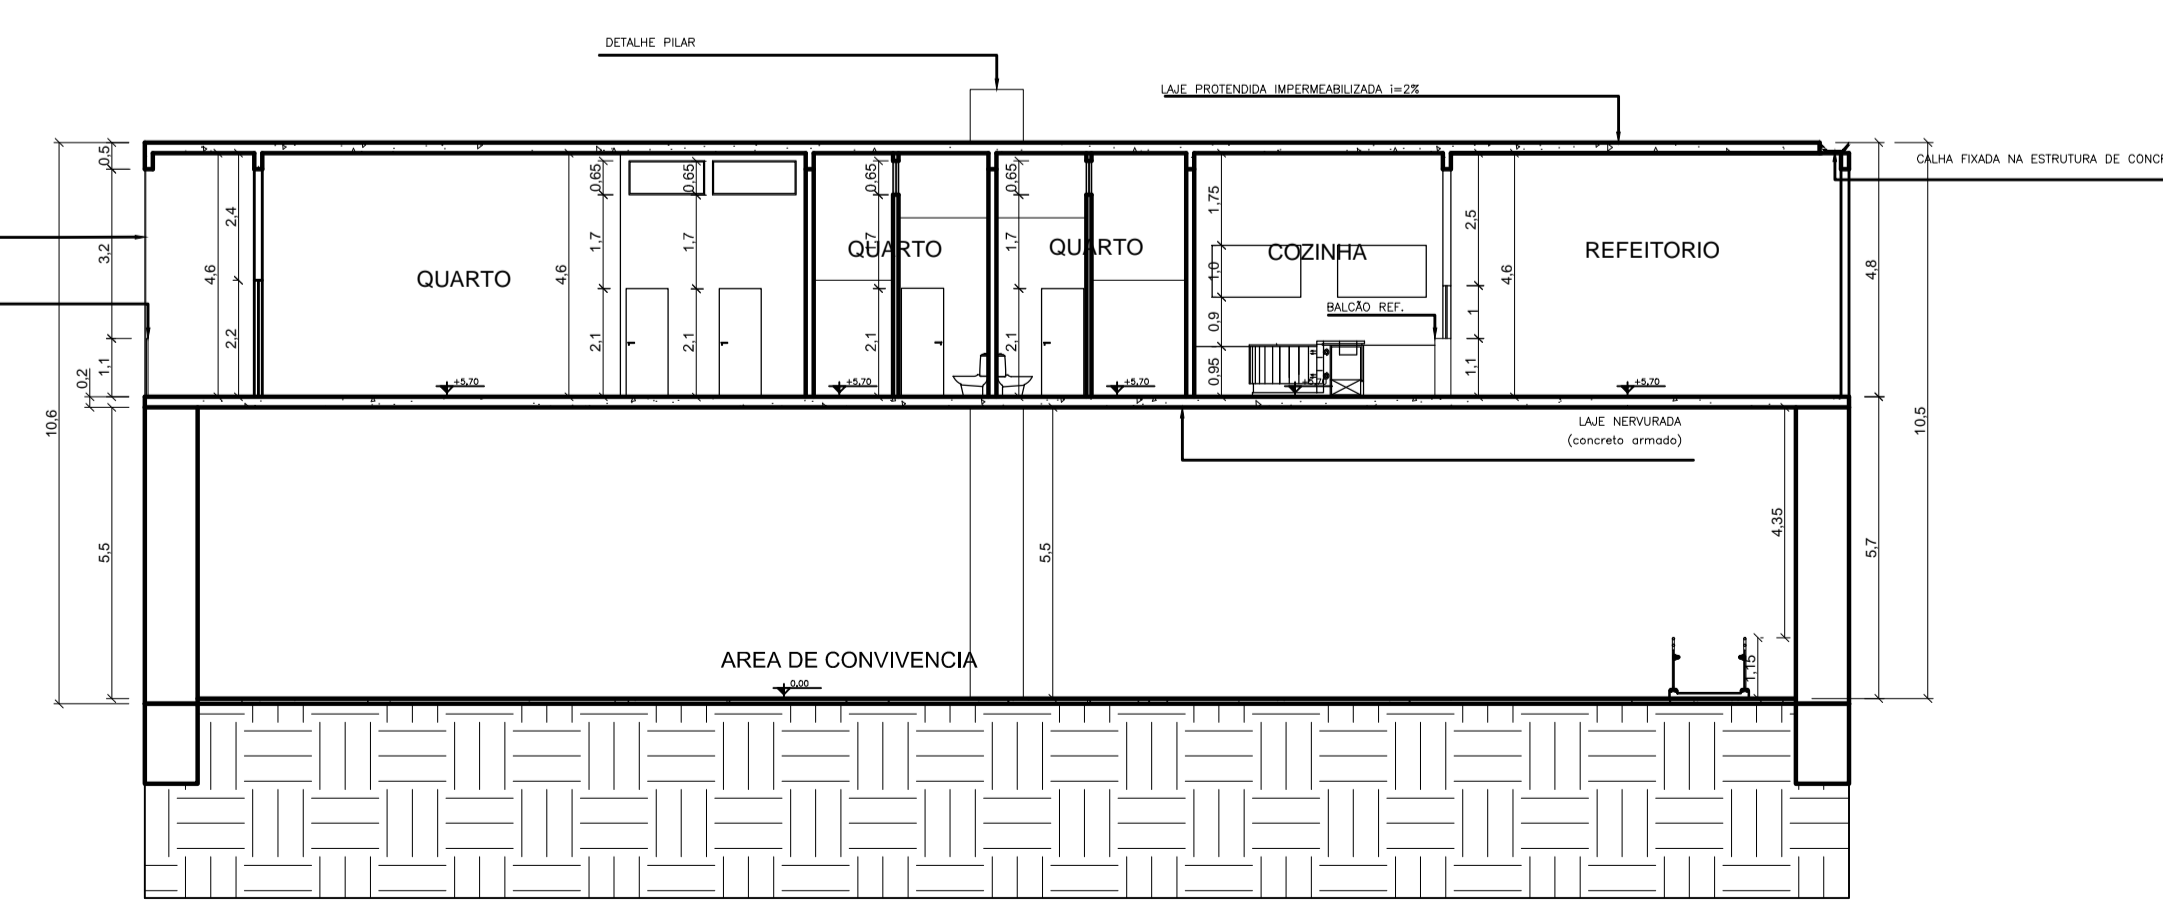

CORTE BB'  
esc: 1/50

<b>TRABALHO DE CONCLUSÃO DE CURSO</b> ESTALAGEM PARA INTERCAMBISTAS E PROFESSORES DO UNIS	
Aluno:	CARLOS AUGUSTO ROSA XAVIER
Orientador:	MARISA PEREIRA
Assunto:	PROJETO TECNICO
Escala:	NO PROJETO