



Sistema de Captação - Reservatório Inferior - Conjunto Elevatório

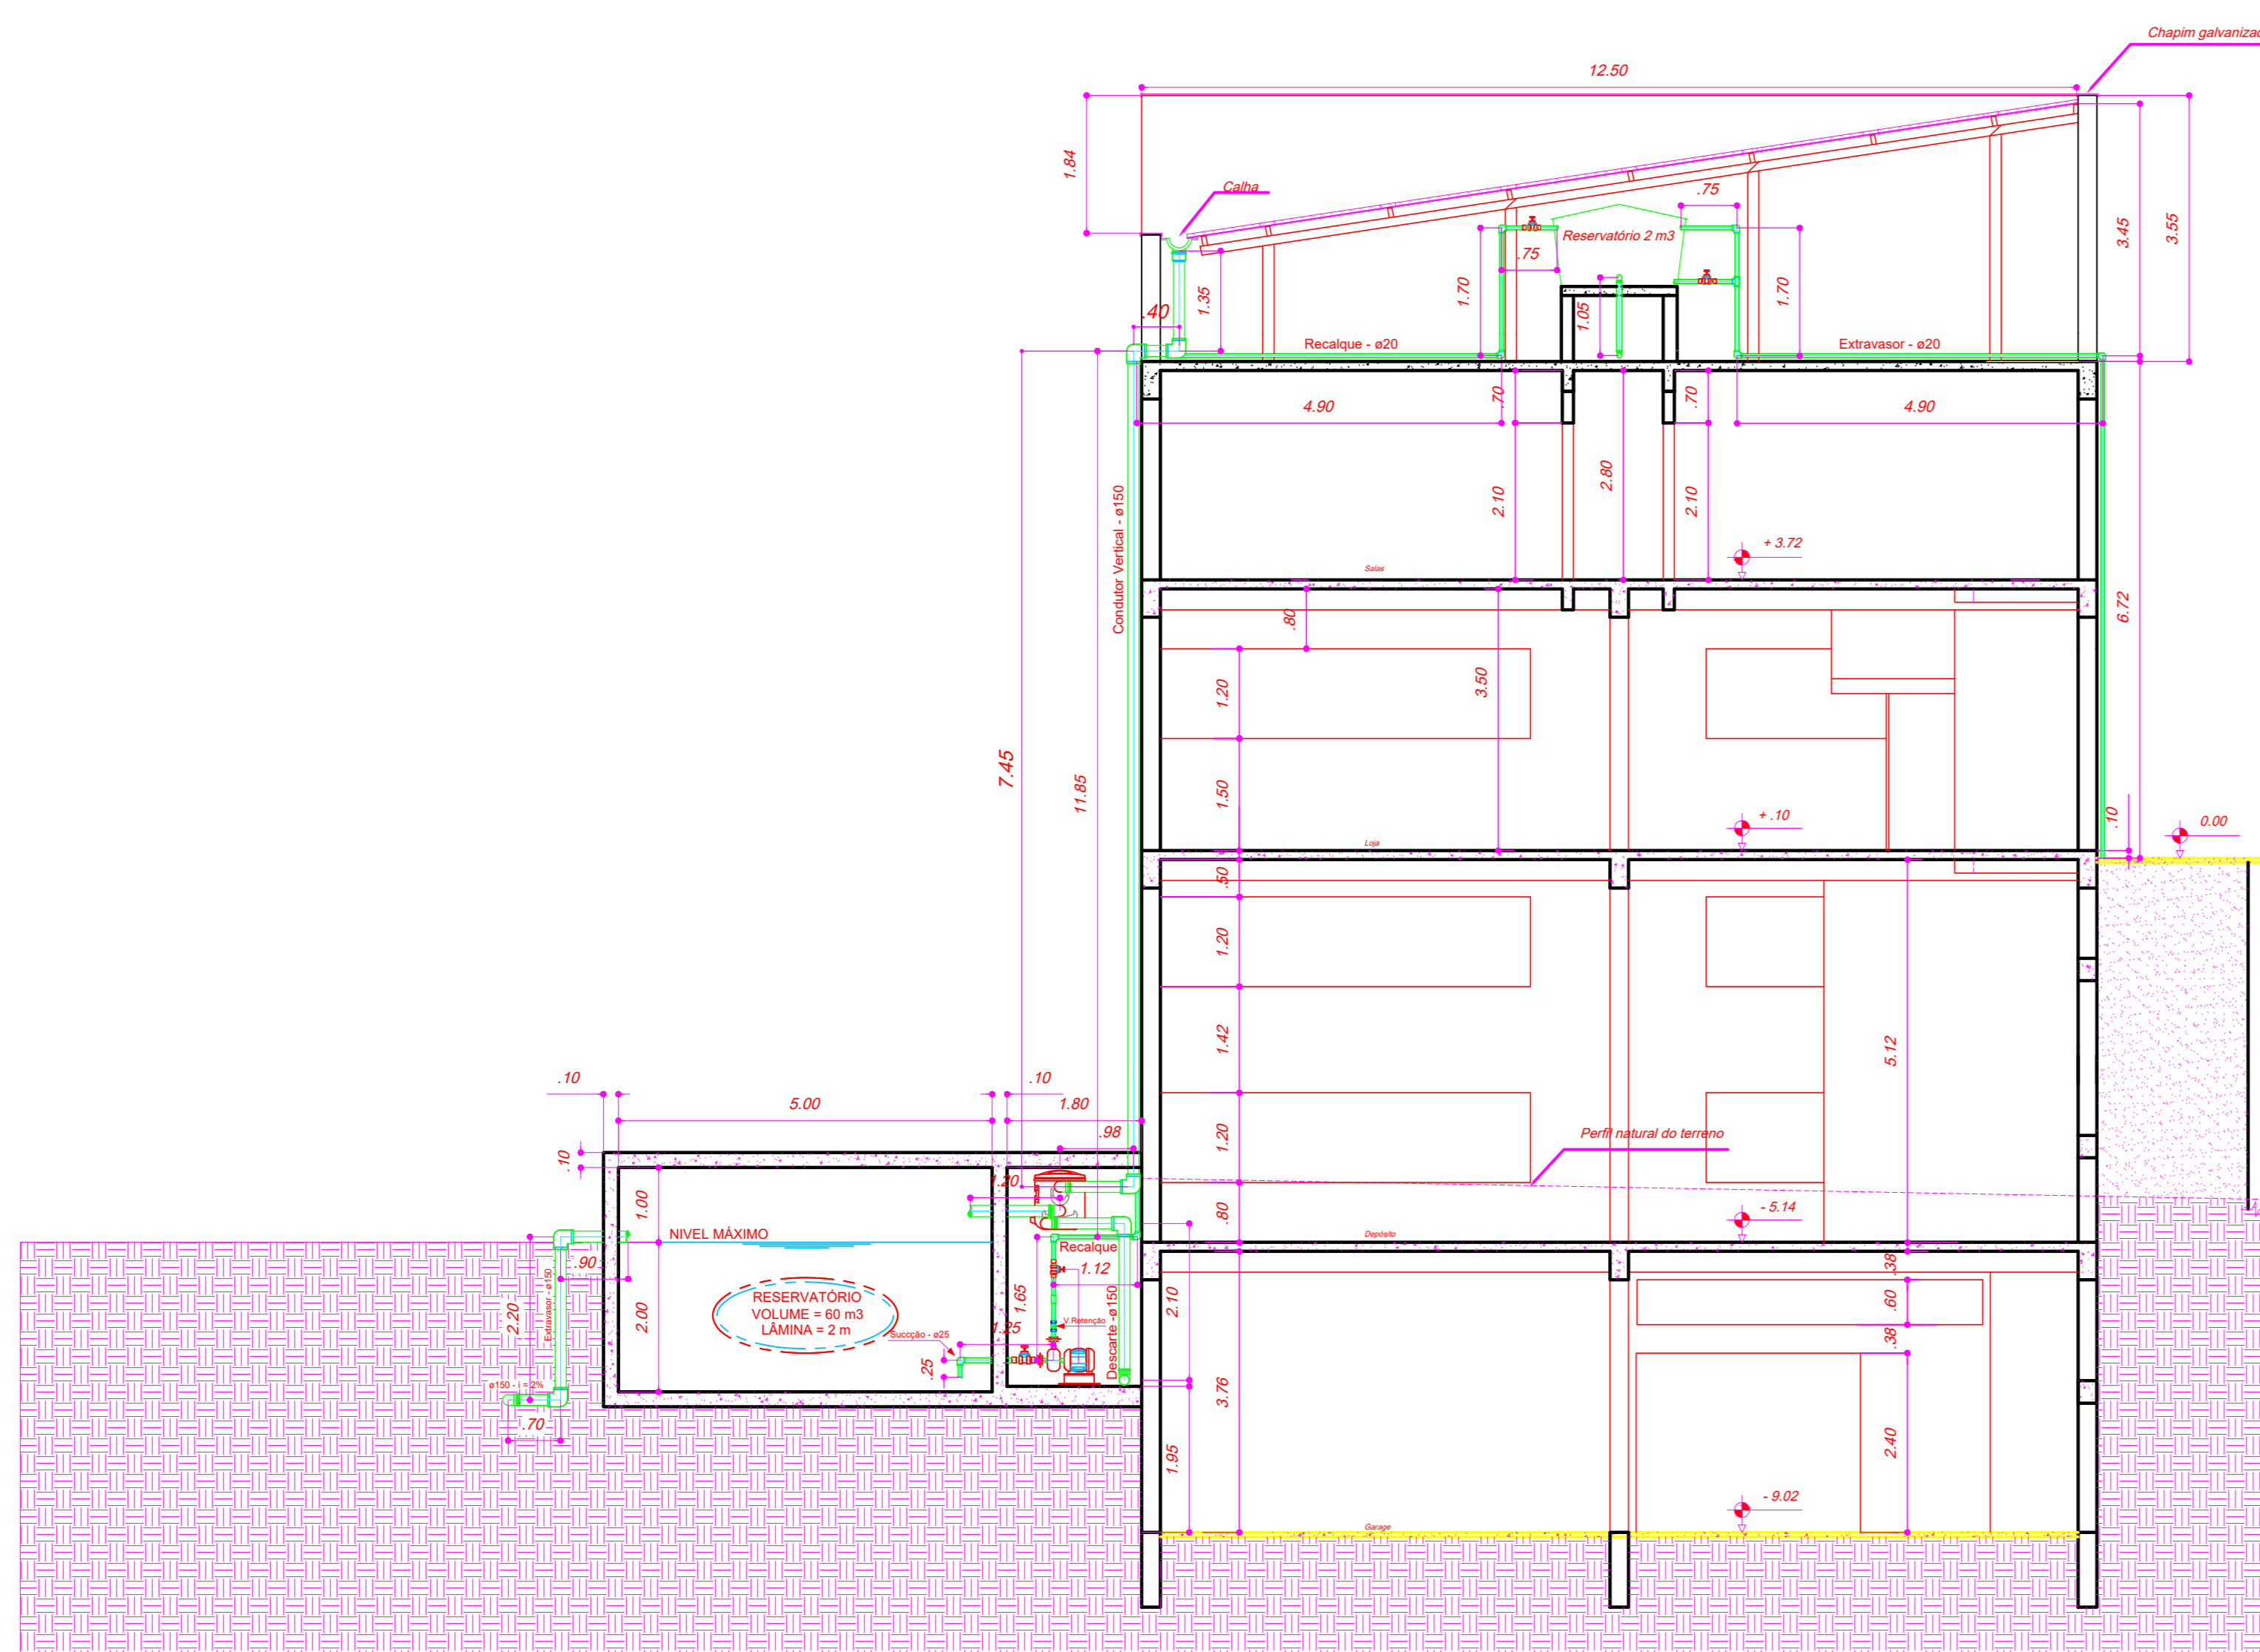


CORTE CC - Escala 1:75

Ampliação 01 - Reservatório Inferior

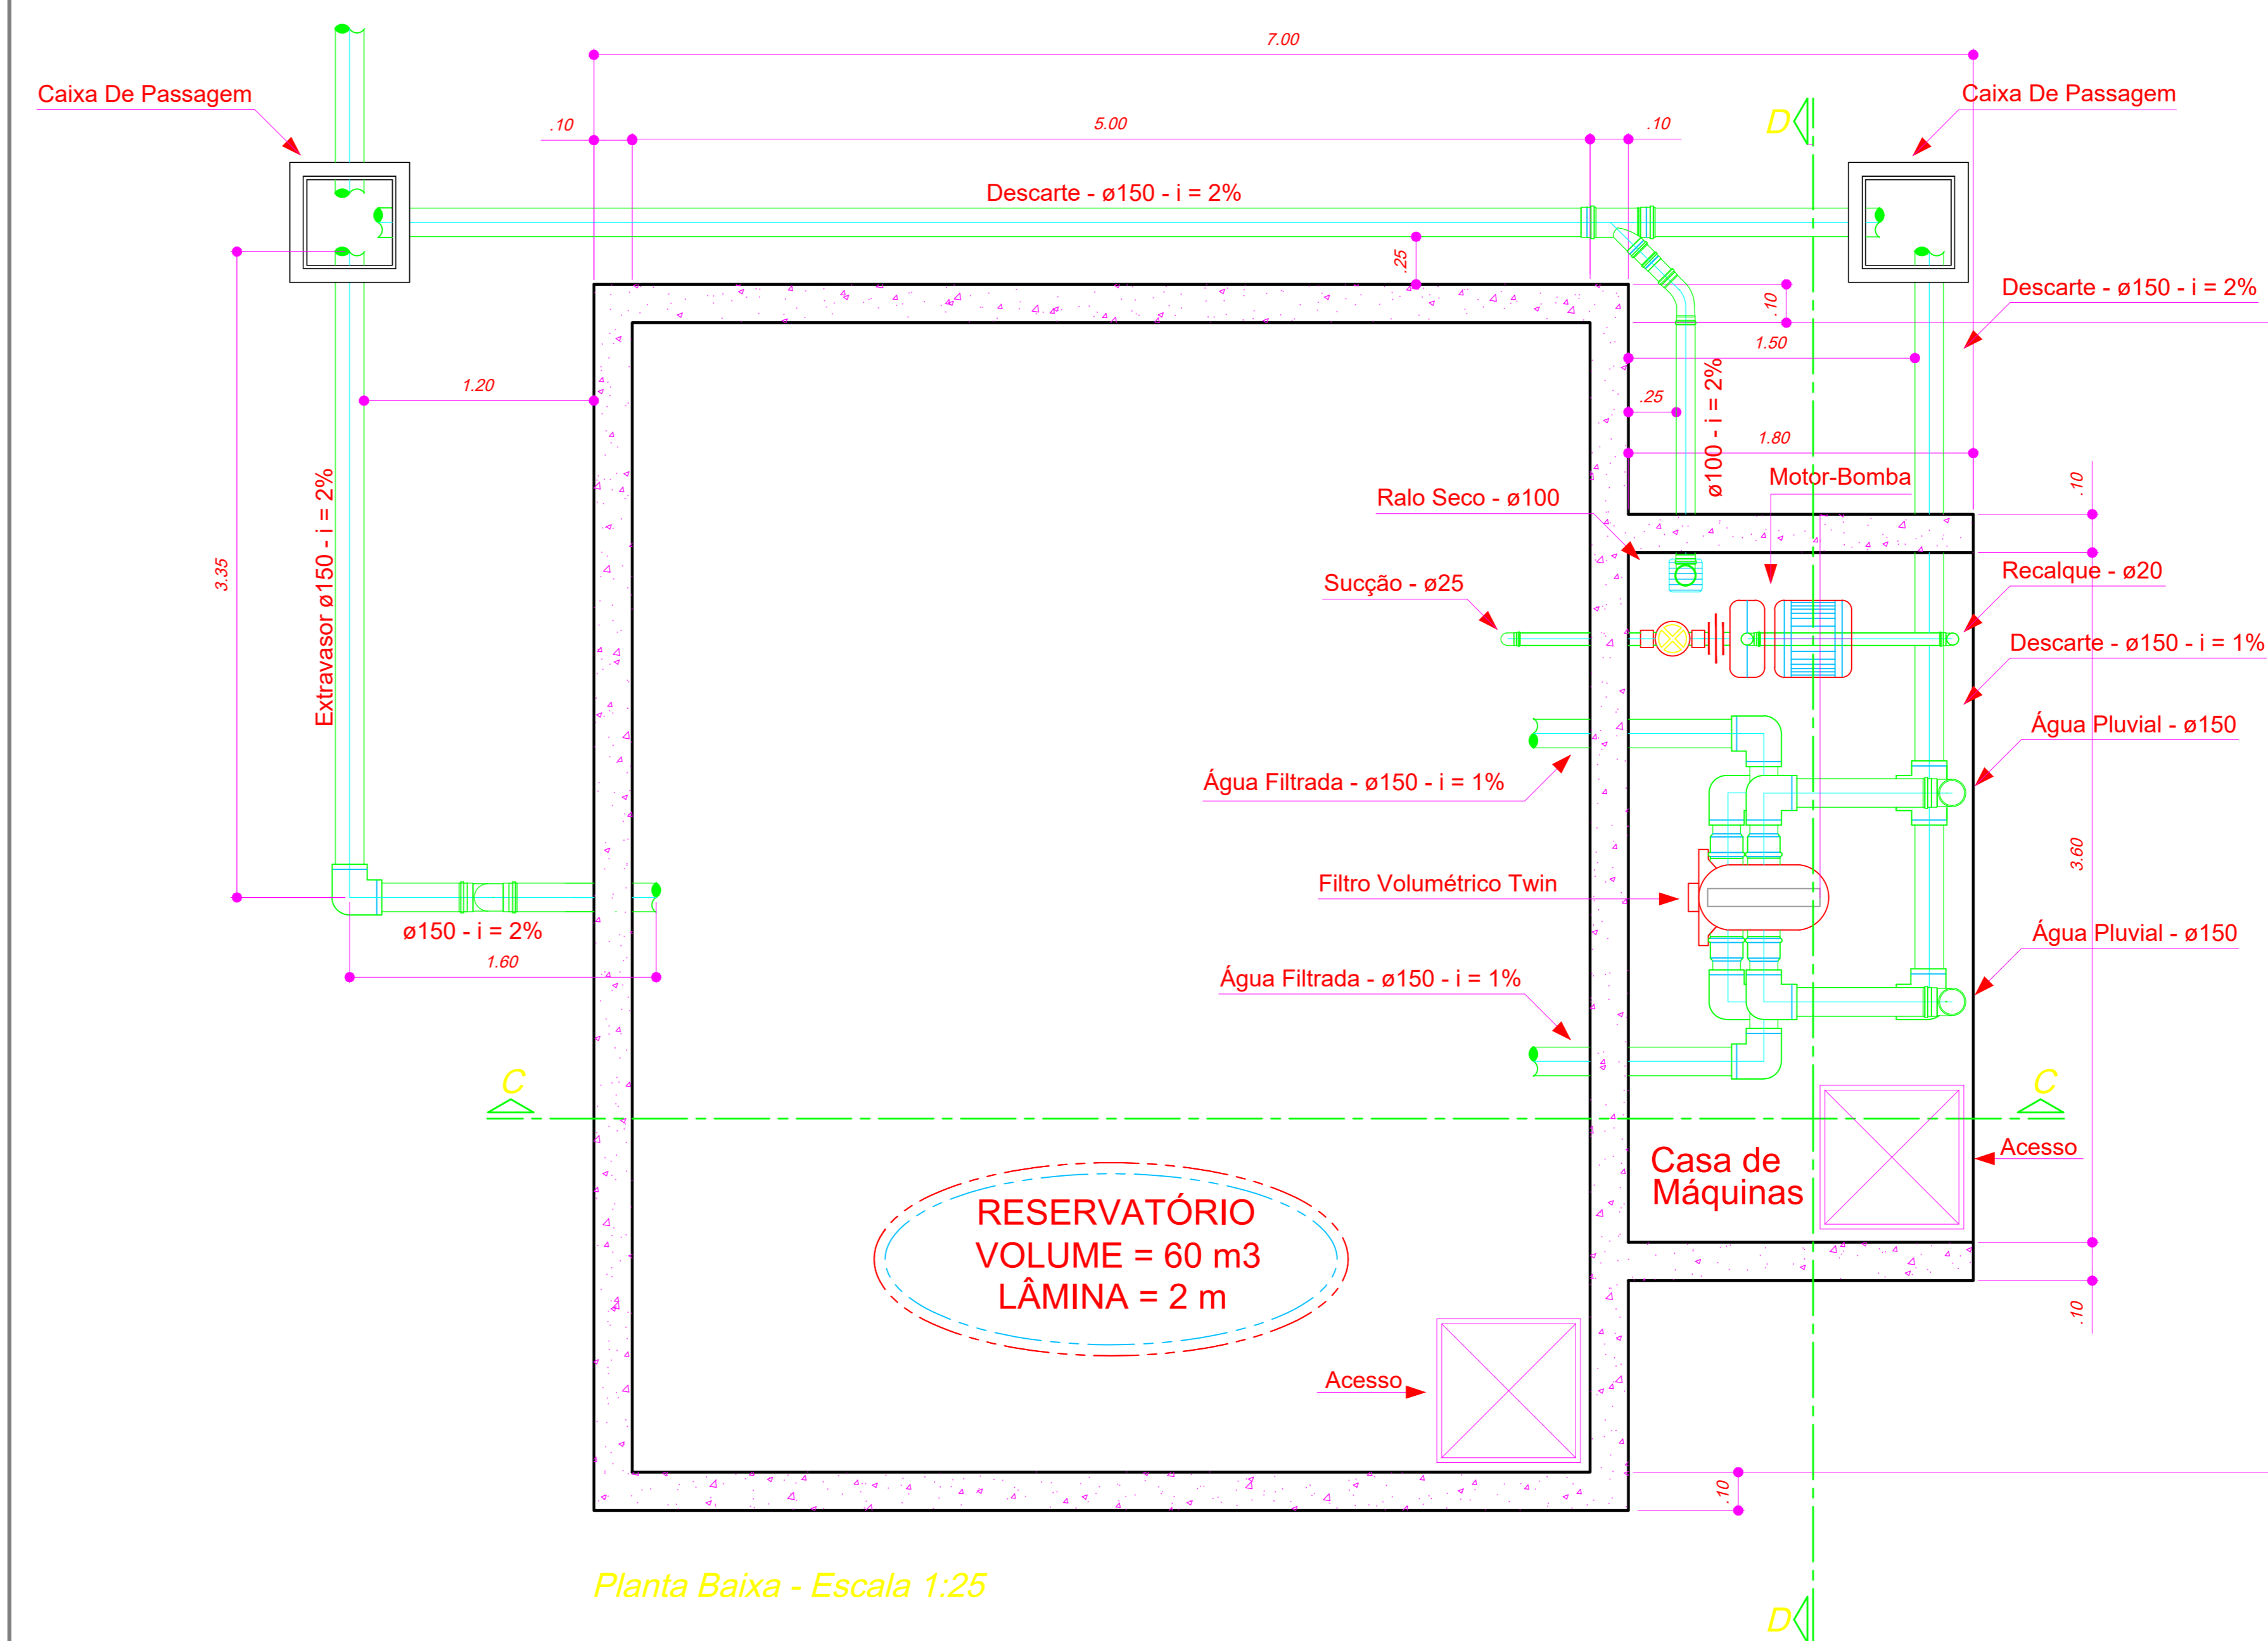


Planta Baixa - Escala 1:25

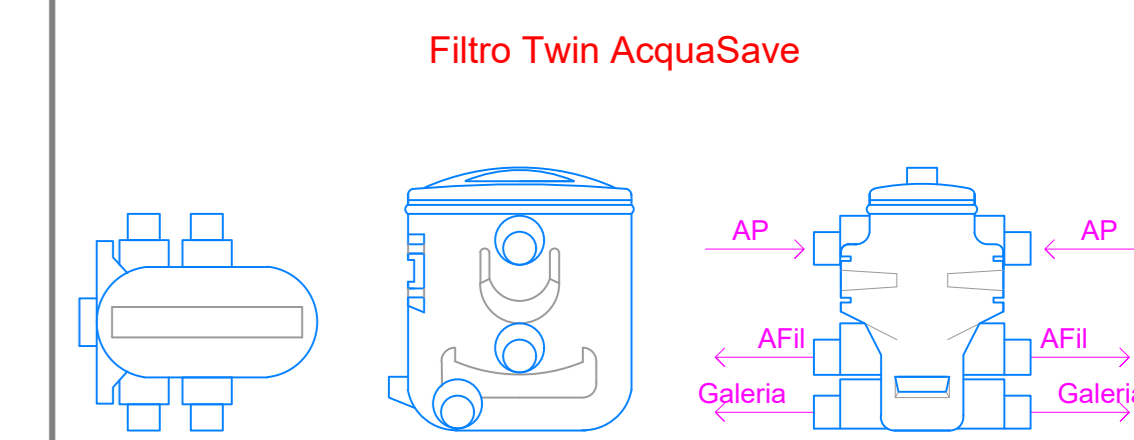

**Filtro Twin AcquaSave**  
 Função: Promover a macrofitoragem da água da chuva, retirando folhas e matéria orgânica que vem carreadas com mesma.  
 Instalação: Entre a captação (calhas) e o sistema, podendo ser enterrado ou ficar suspenso afixado em paredes resistentes.  
 Aplicação: Para áreas de coberturas de até 600 m².  
 Conexões:  
 Entrada: 2xDN 100/150  
 Saída para Sistema: 2xDN 100/150  
 Descarte para Galeria Pluvial: 2xDN 100/150


Motobomba Shulz

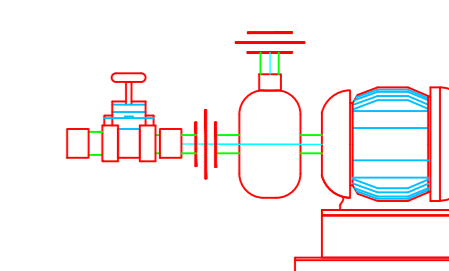

ESPECIFICAÇÃO DA MOTOBOMBA


FABRICANTE :	SHULZ
MODELO :	SHX1P
VAZAO (m³/h):	5,93
H. MANOM. (m.c.a):	19,6
POTENCIA (cv):	0,5
Ø SUCCAO (mm)	25
Ø RECALQUE (mm)	20

Ampliação 02 - Reservatório Inferior

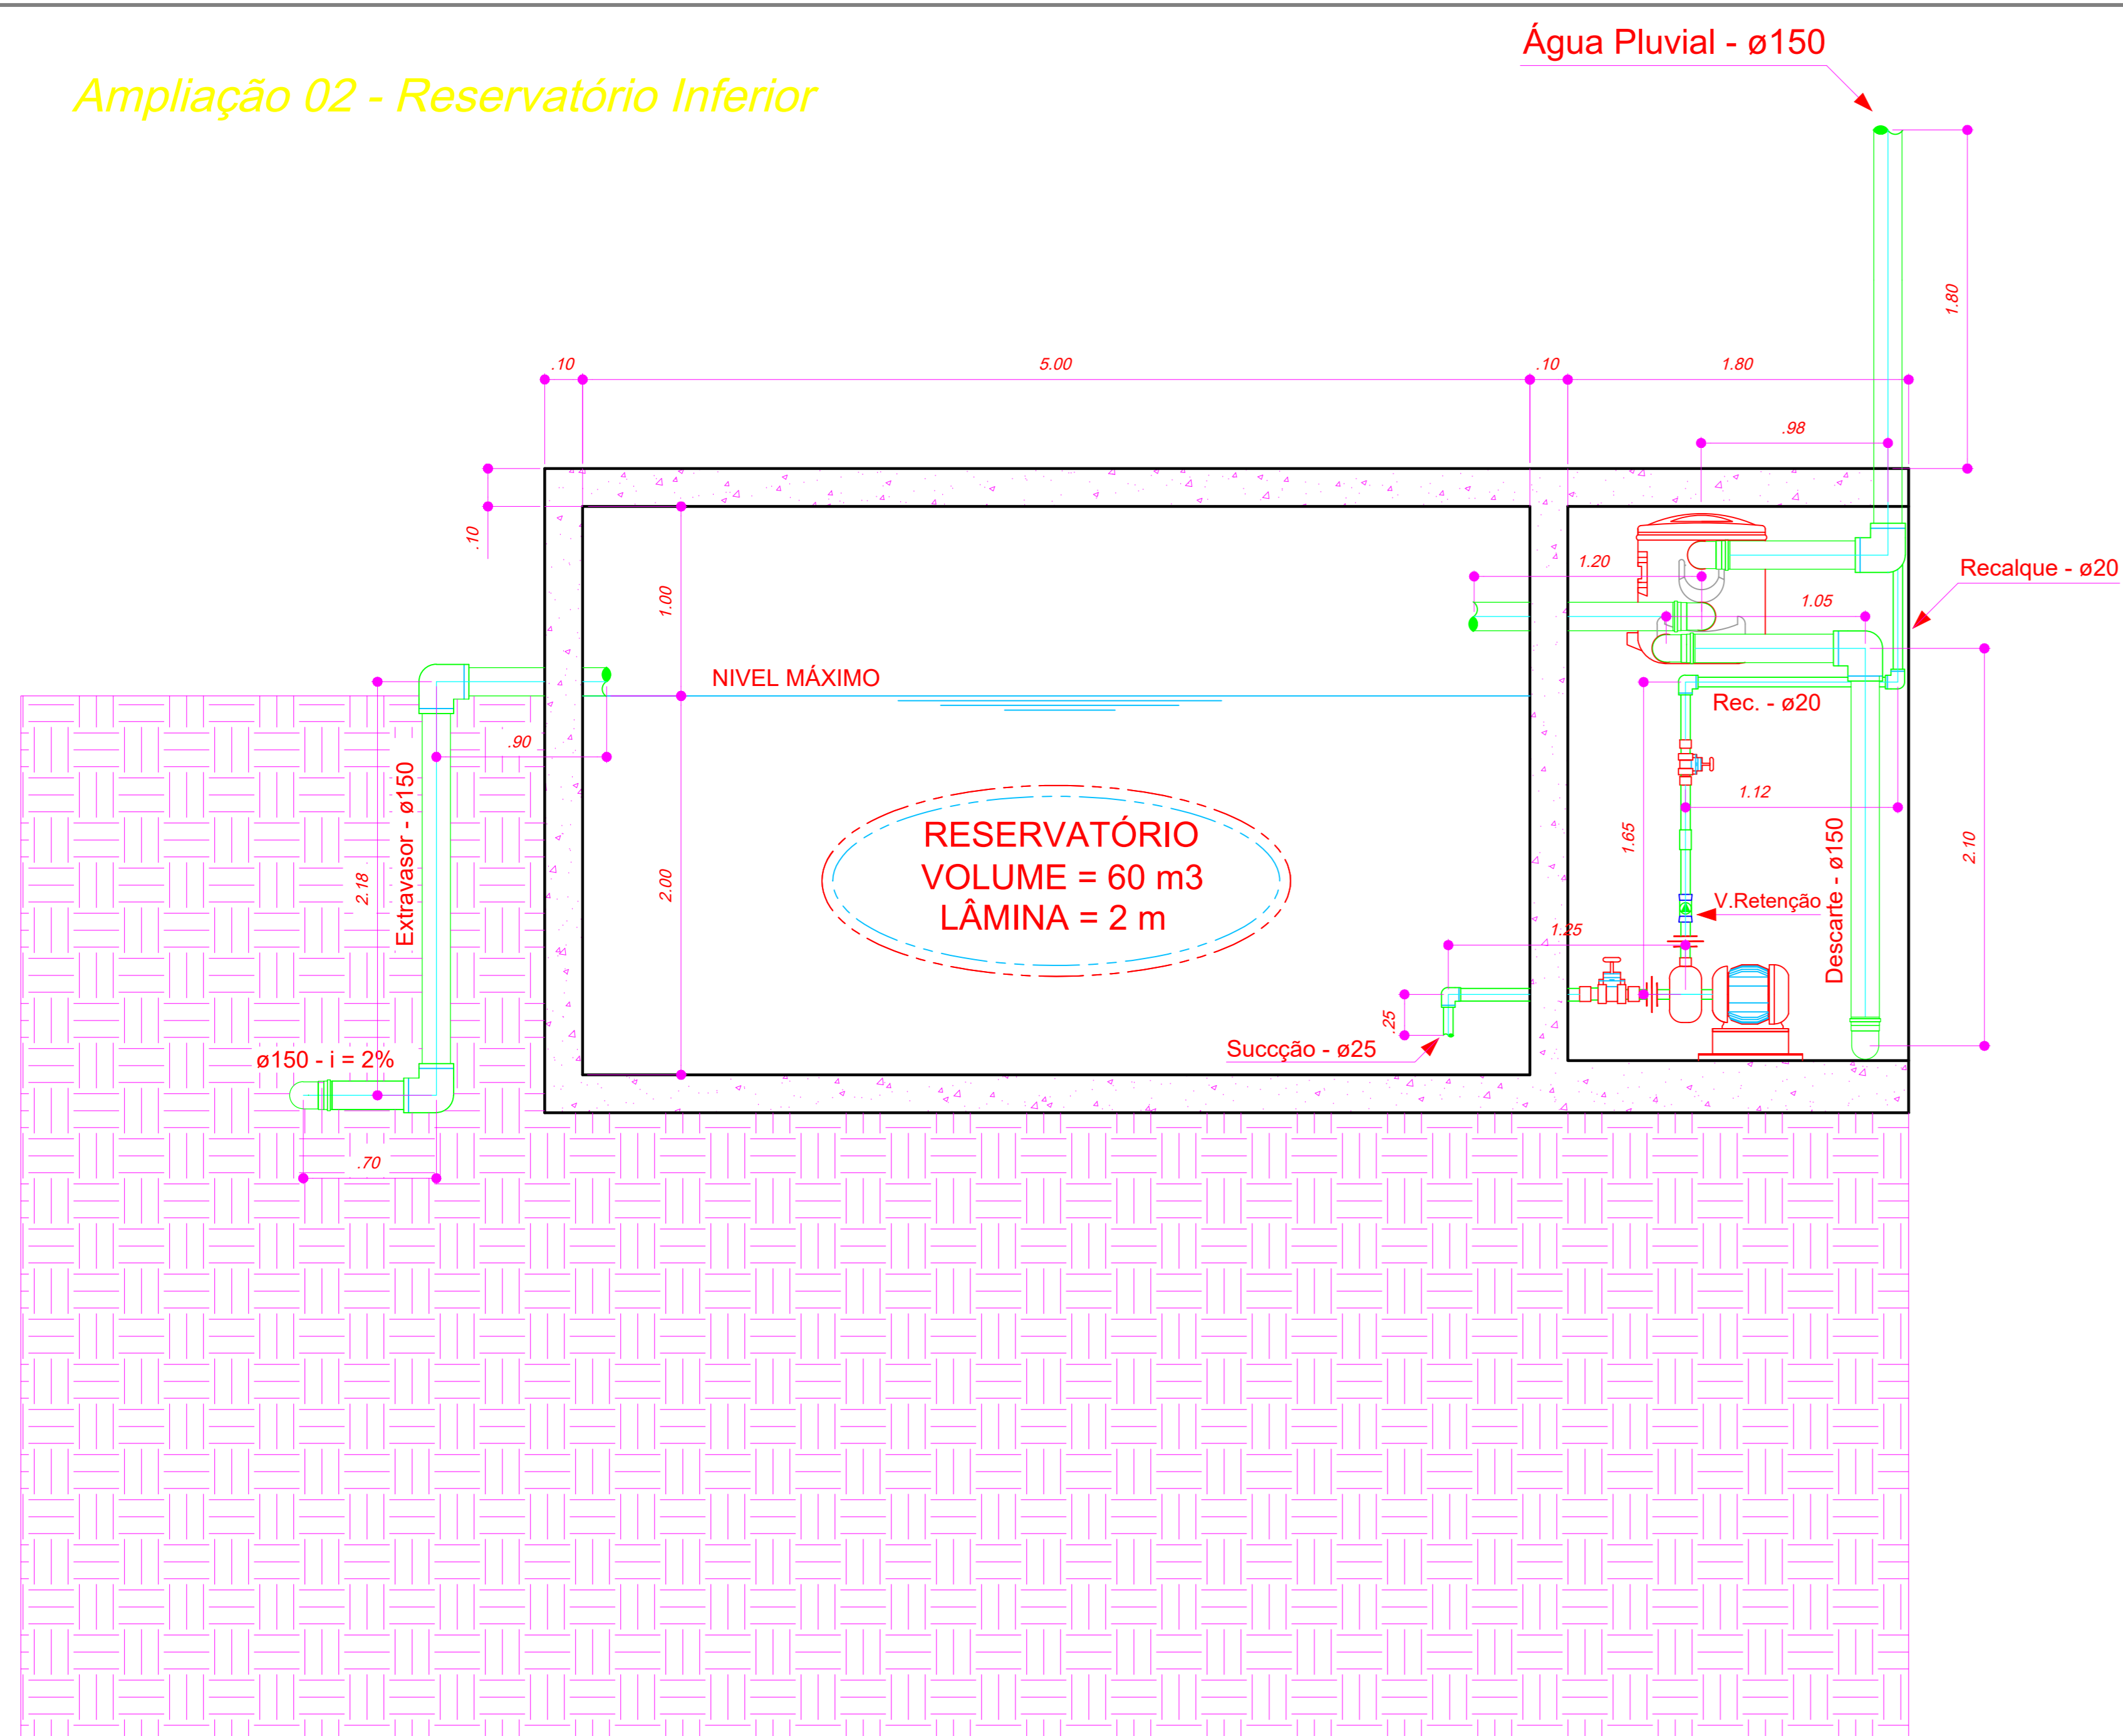

CORTE CC - Escala 1:25

Ampliação 03 - Reservatório Inferior - Casa de Máquinas

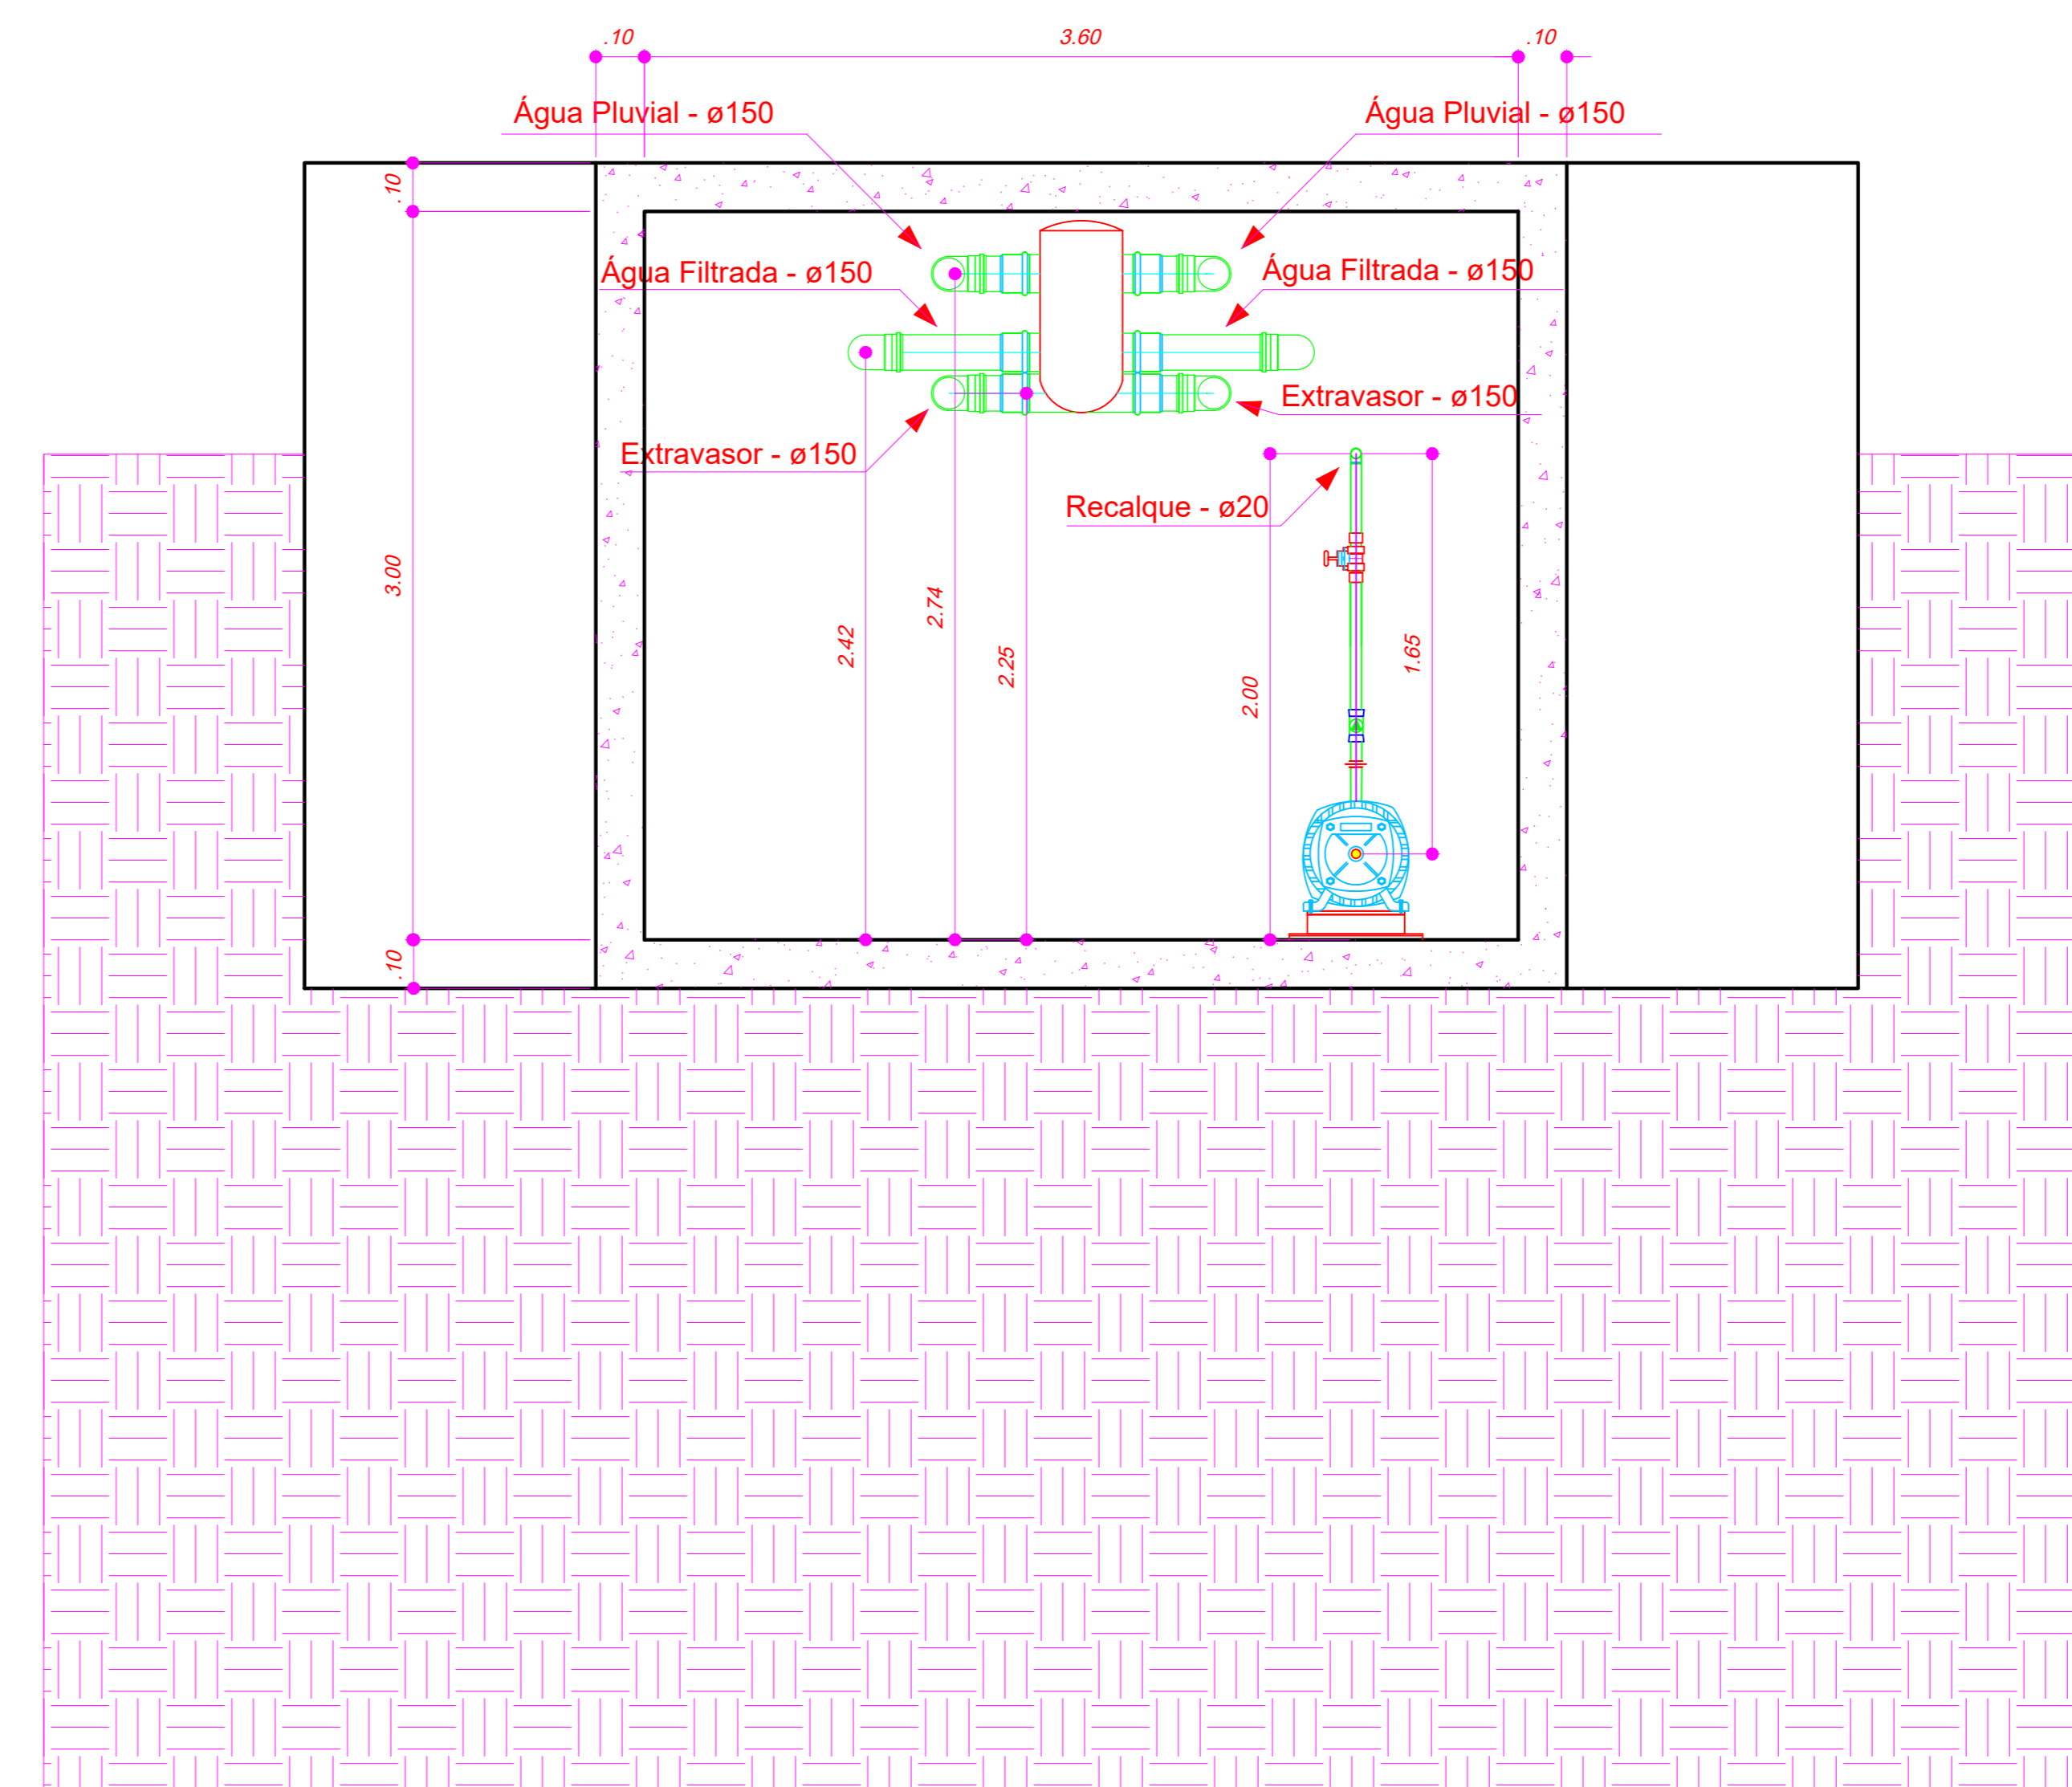

CORTE DD - Escala 1:25

Endereço da obra: Av. Princesa do Sul - Lote 07 - Quadra A Varginha - Minas Gerais

Cliente: ARNALDO CARVALHO ALVES E OUTROS C.P.F.: 676.173.796-68

Construtor / Zona:

Categoria de uso: S2/C2

Localização: Ver prancha: 01/02

Proprietário:

Áreas: Ver prancha: 01/02

Autor Proj.: Raphael Gannam Alves

Resp. Técnico: O mesmo

Projeto para sistema de captação e aproveitamento de água da chuva

03/05 Conjunto elevatório, planta baixa do reservatório inferior, corte CC, corte DD - Escalas: 1:25 e 1:75

Data: 22/10/2017

Desenho: Raphael Gannam