


PROJETO ARQUITETÔNICO, URBANÍSTICO E PAISAGÍSTICO PARA  
REQUALIFICAÇÃO DA PRAÇA DA MINA

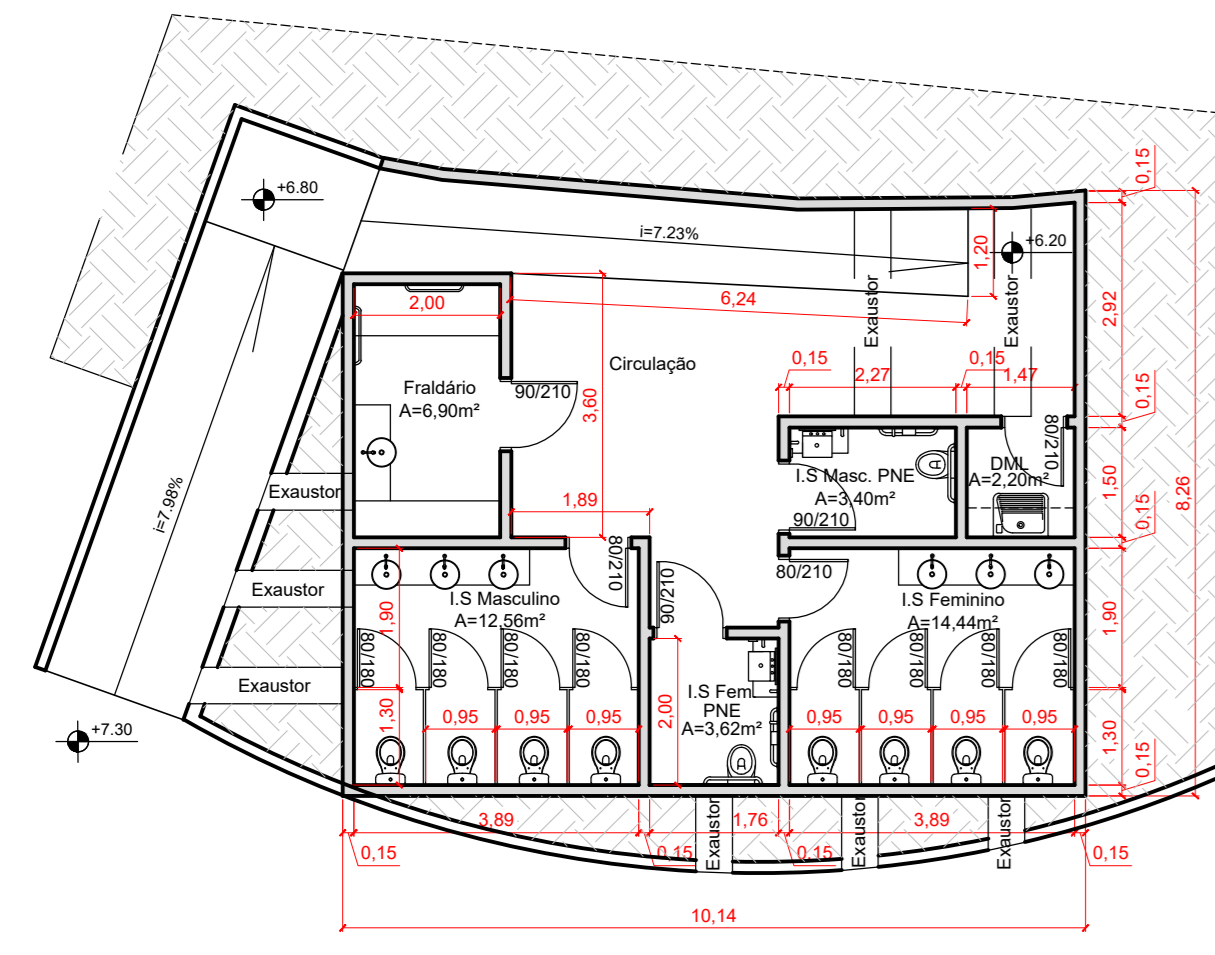

PLANTA BAIXA - BANHEIRO SUBTERRÂNEO  
ESCALA 1:100



PLANTA BAIXA  
ESCALA 1:200



ACADÊMICA: MARIAH MARCONDES / ORIENTADORA: LUCIANA BRACARENSE COIMBRA  
TRABALHO DE CONCLUSÃO DE CURSO - TCC 2 - ARQUITETURA E URBANISMO 2016/2

APÊNDICE B

PRANCHA 2