




ELEVAÇÃO FRONTAL
ESCALA 1:100

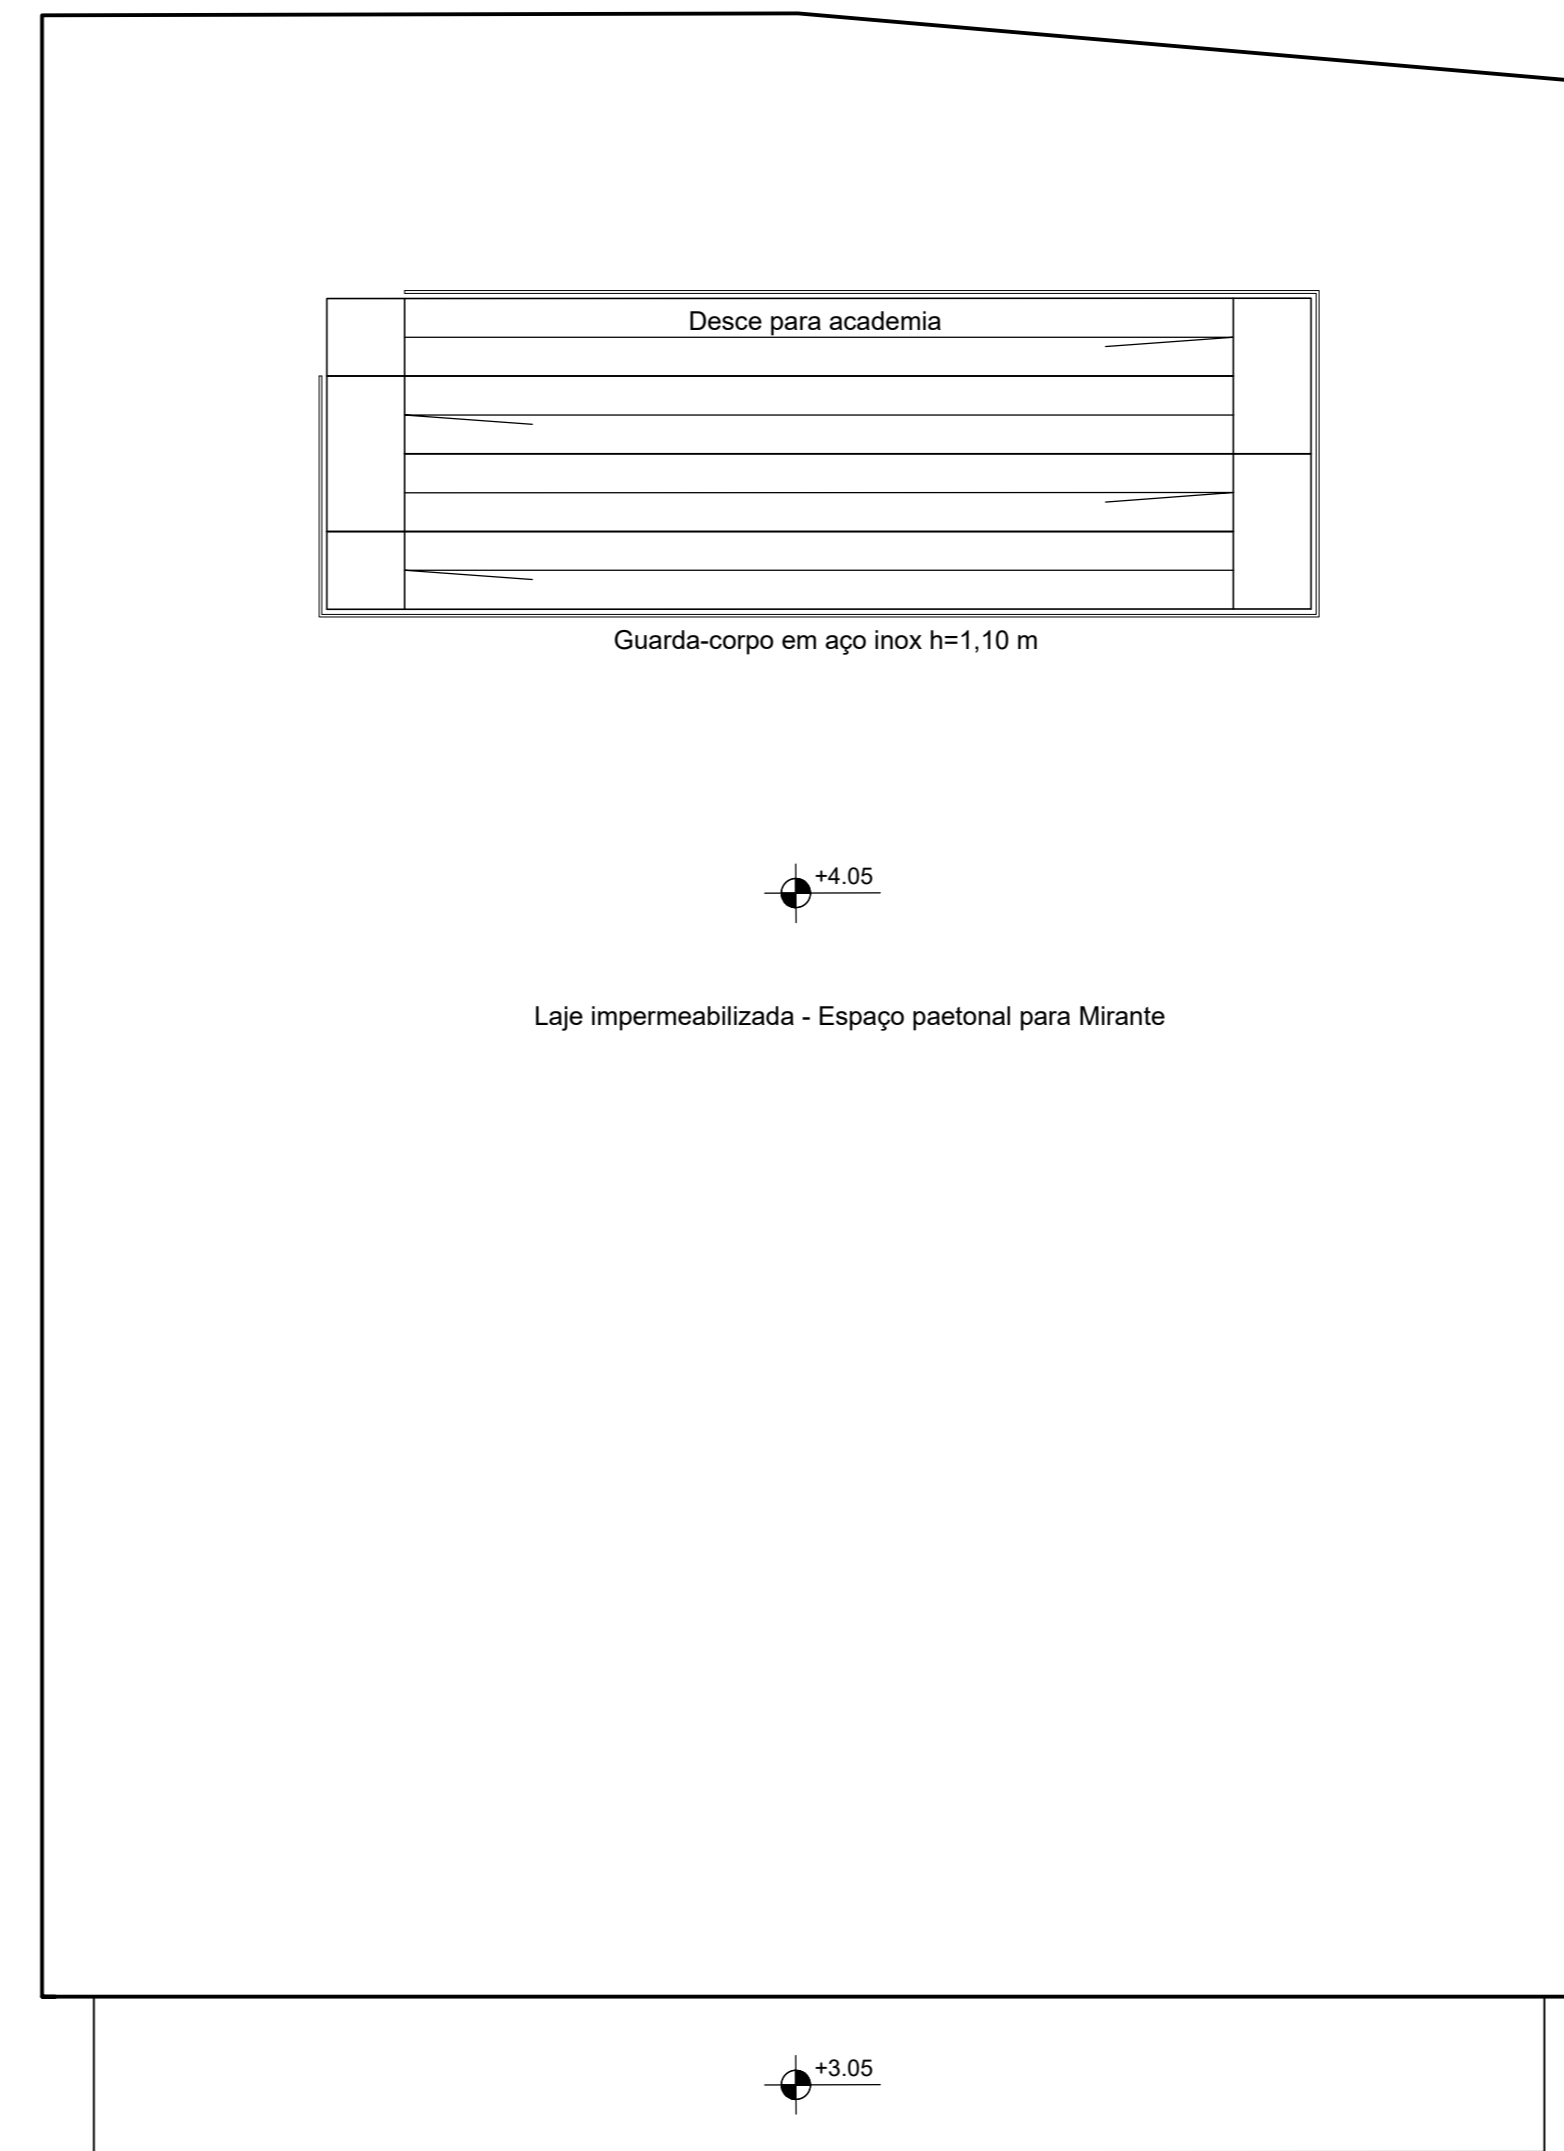


PLANTA DE COBERTURA - ACADEMIA
ESCALA 1:200

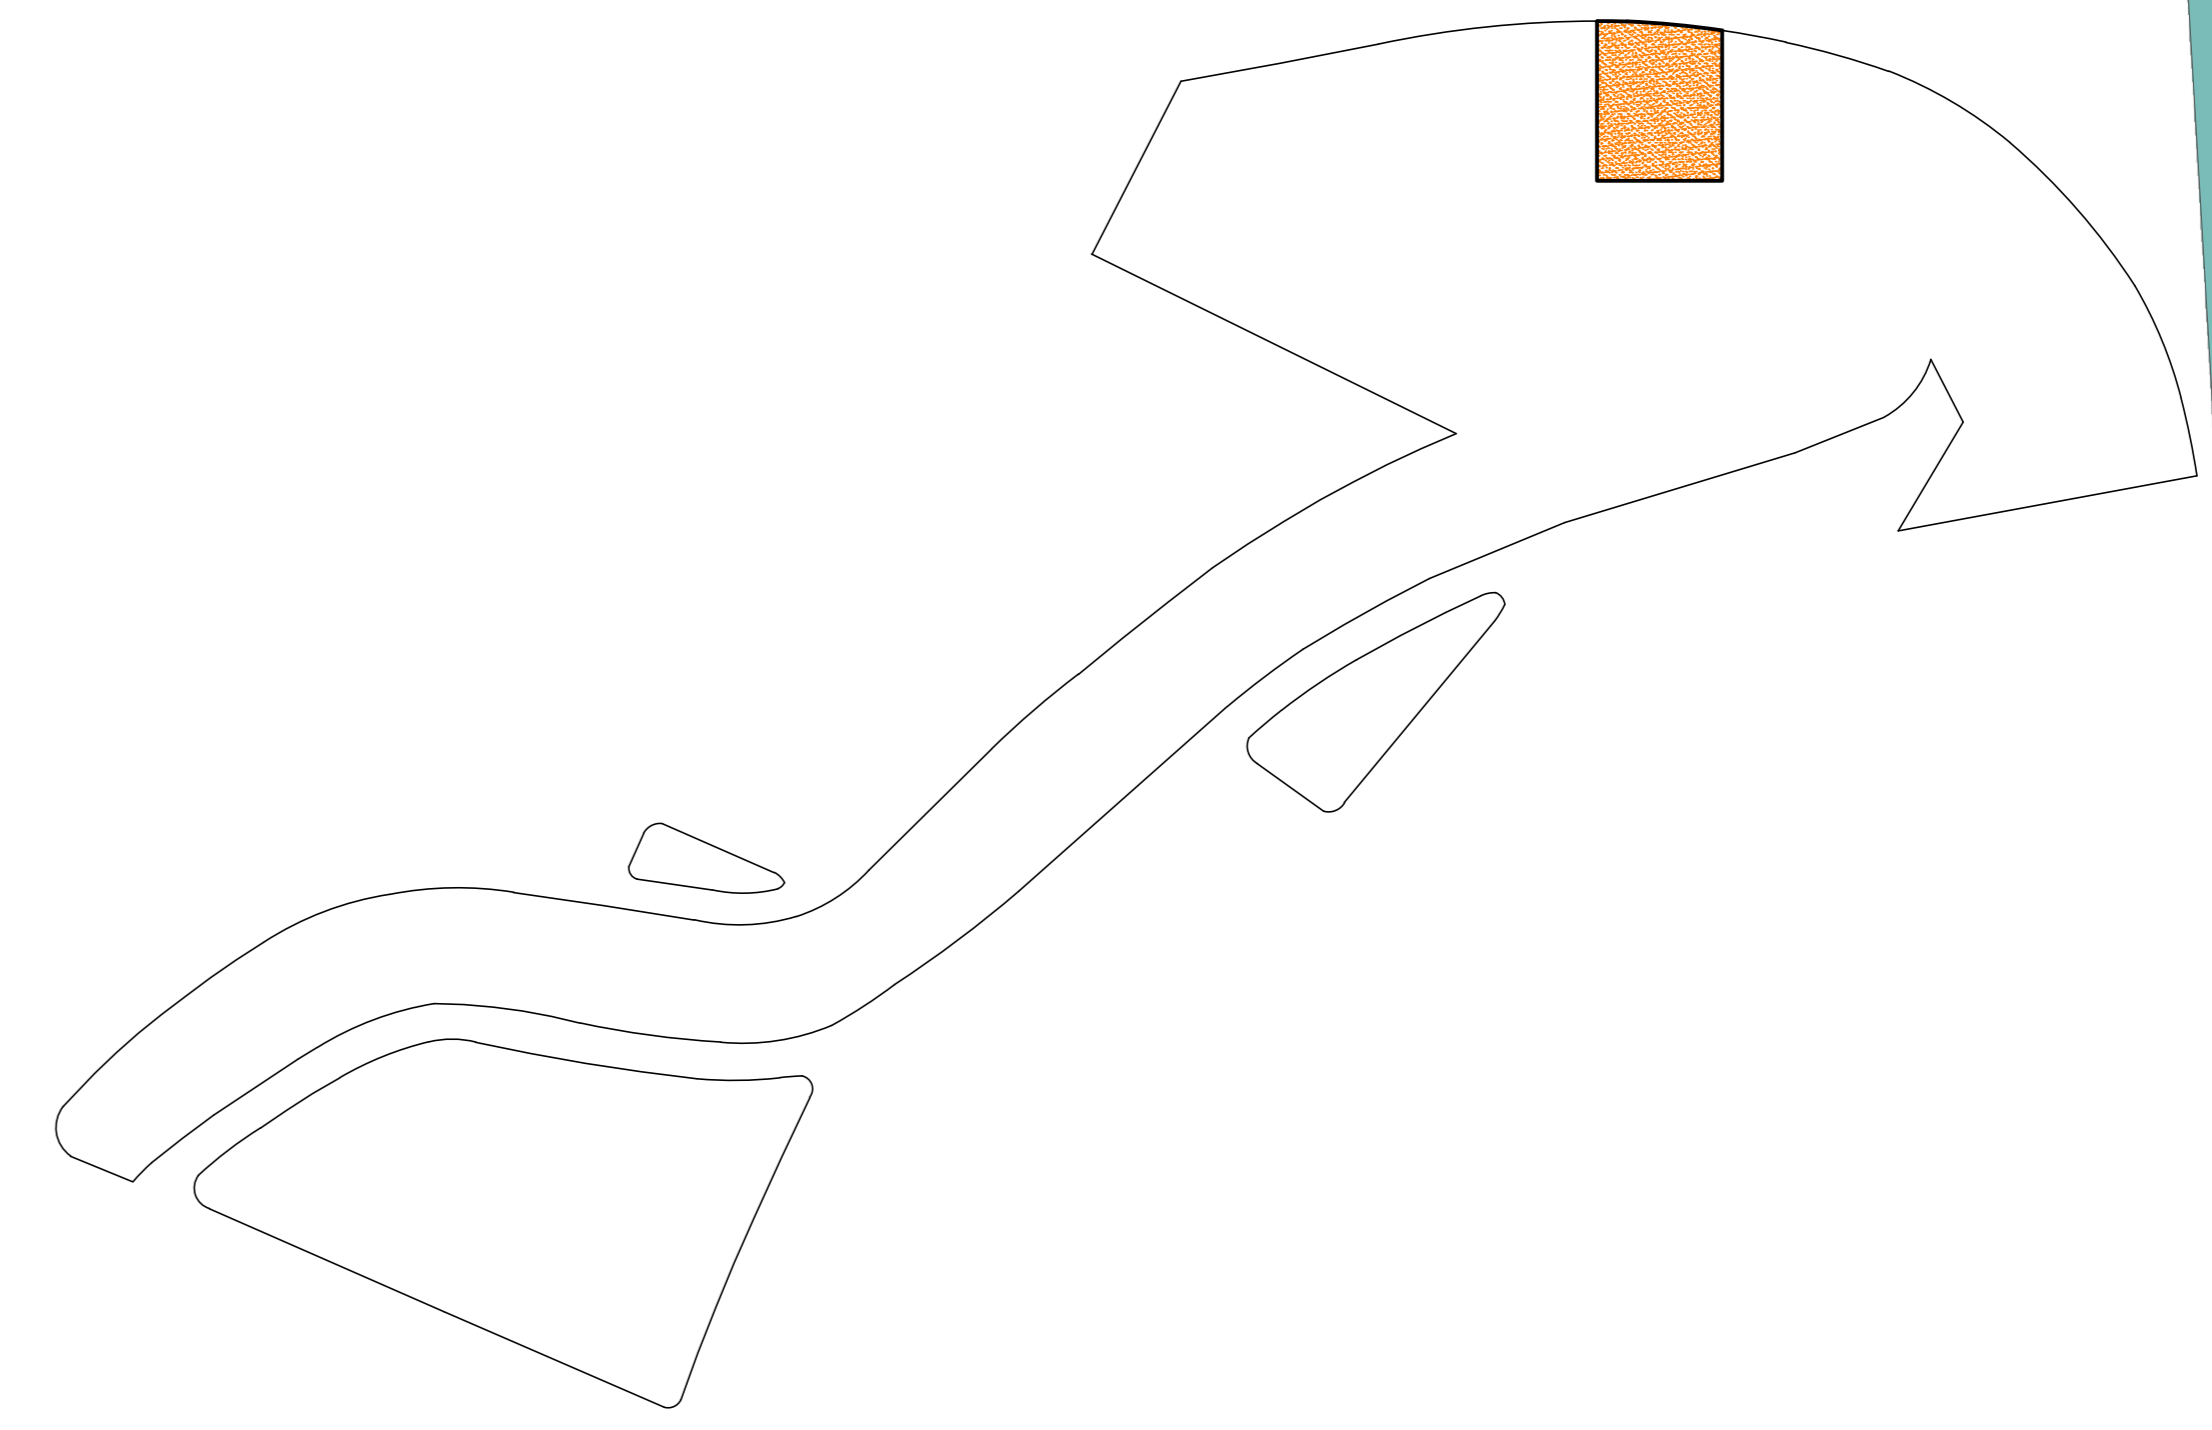


PLANTA DE SITUAÇÃO - ACADEMIA
SEM ESCALA

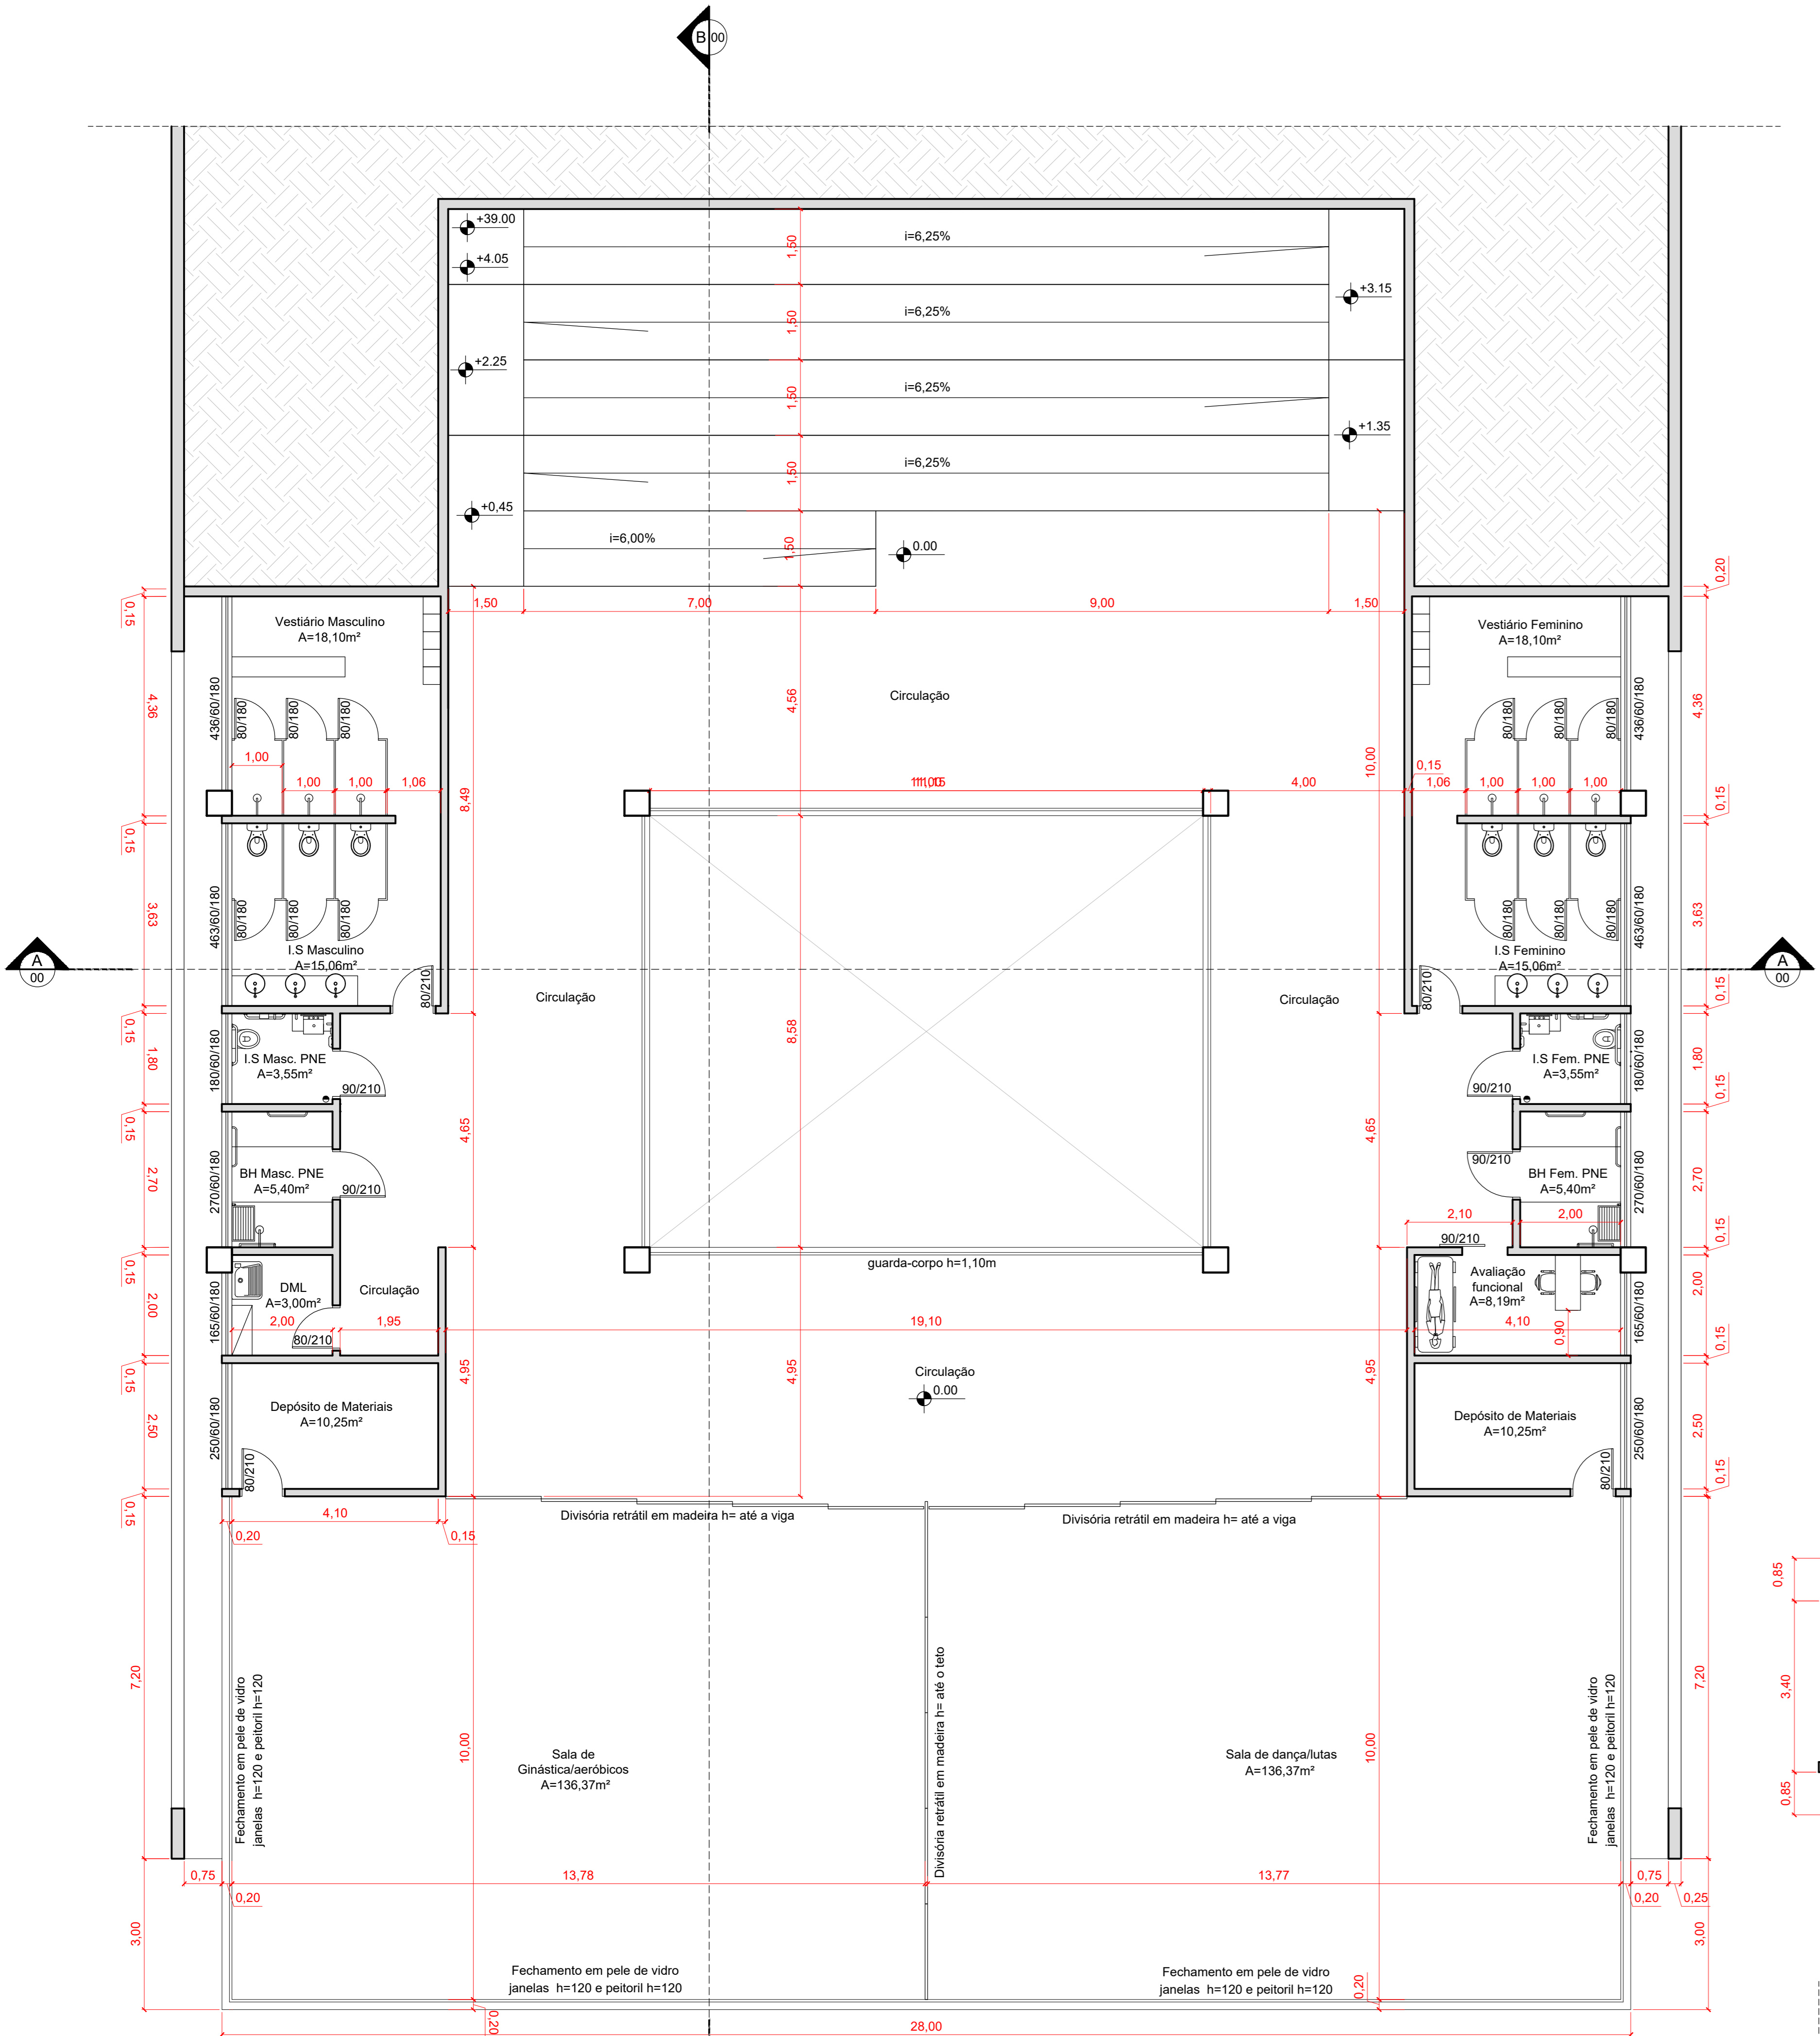

PLANTA BAIXA - ACADEMIA
ESCALA 1:100

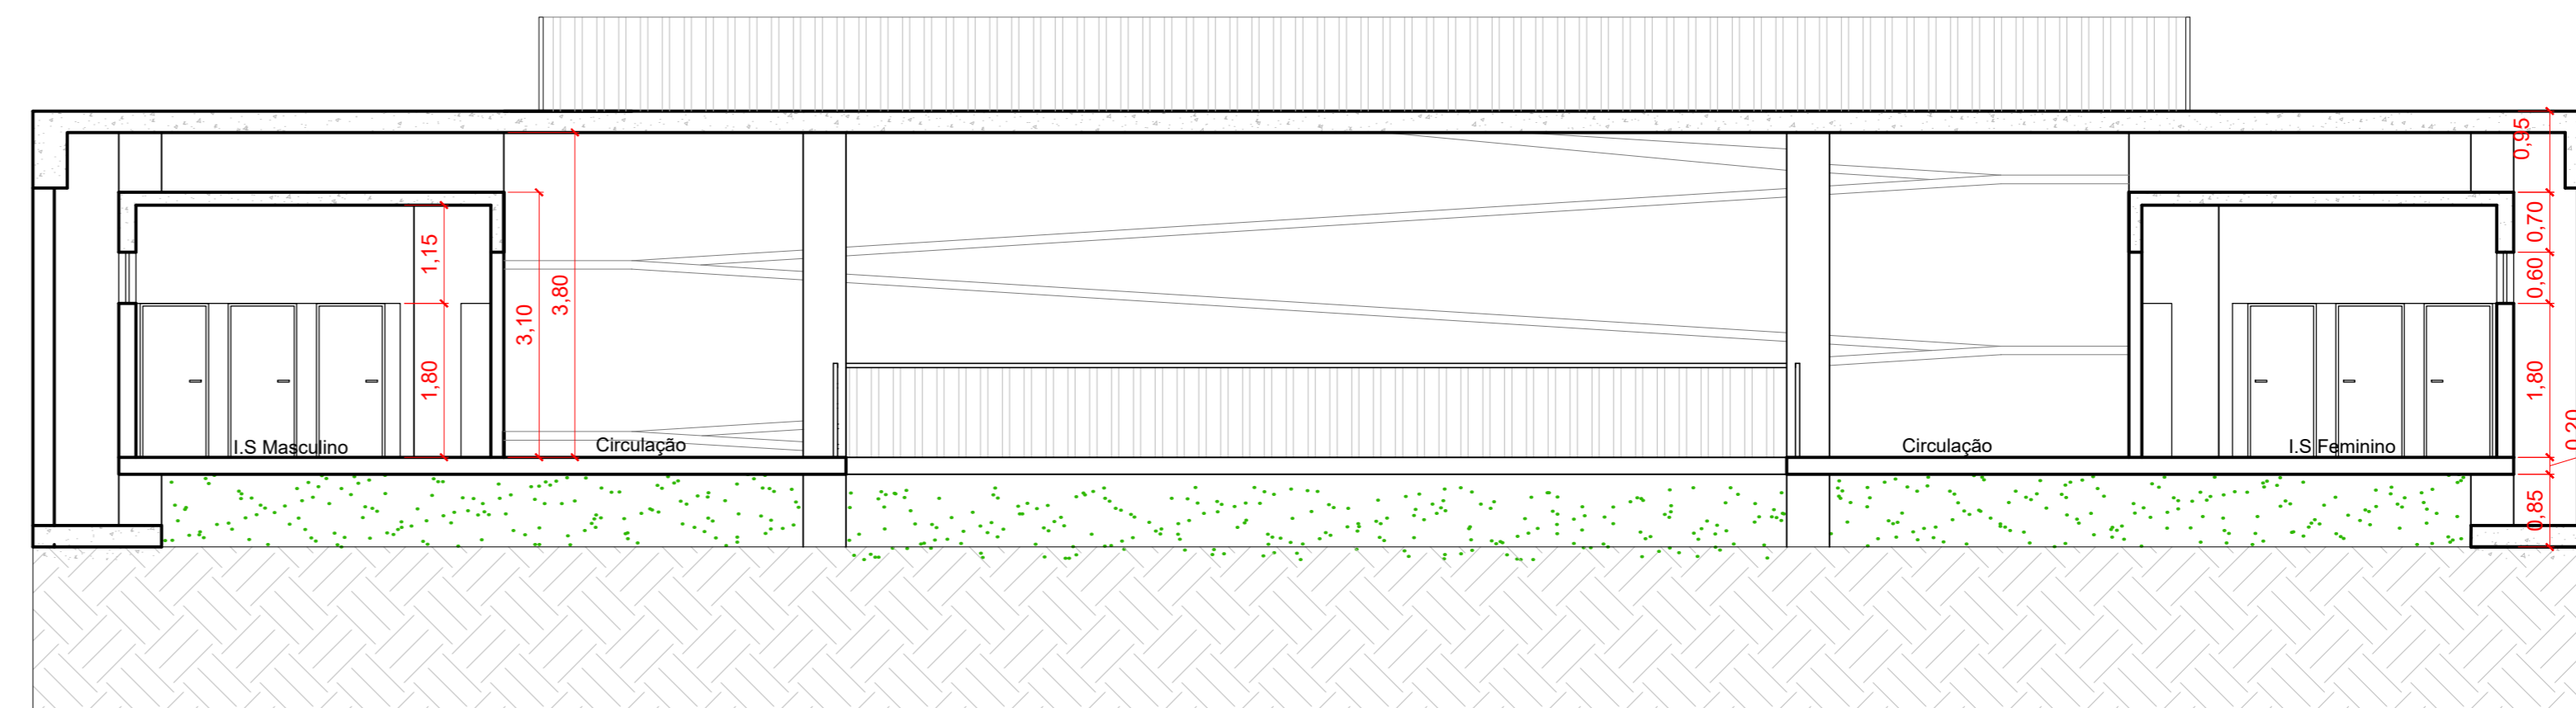

CORTE AA
ESCALA 1:100

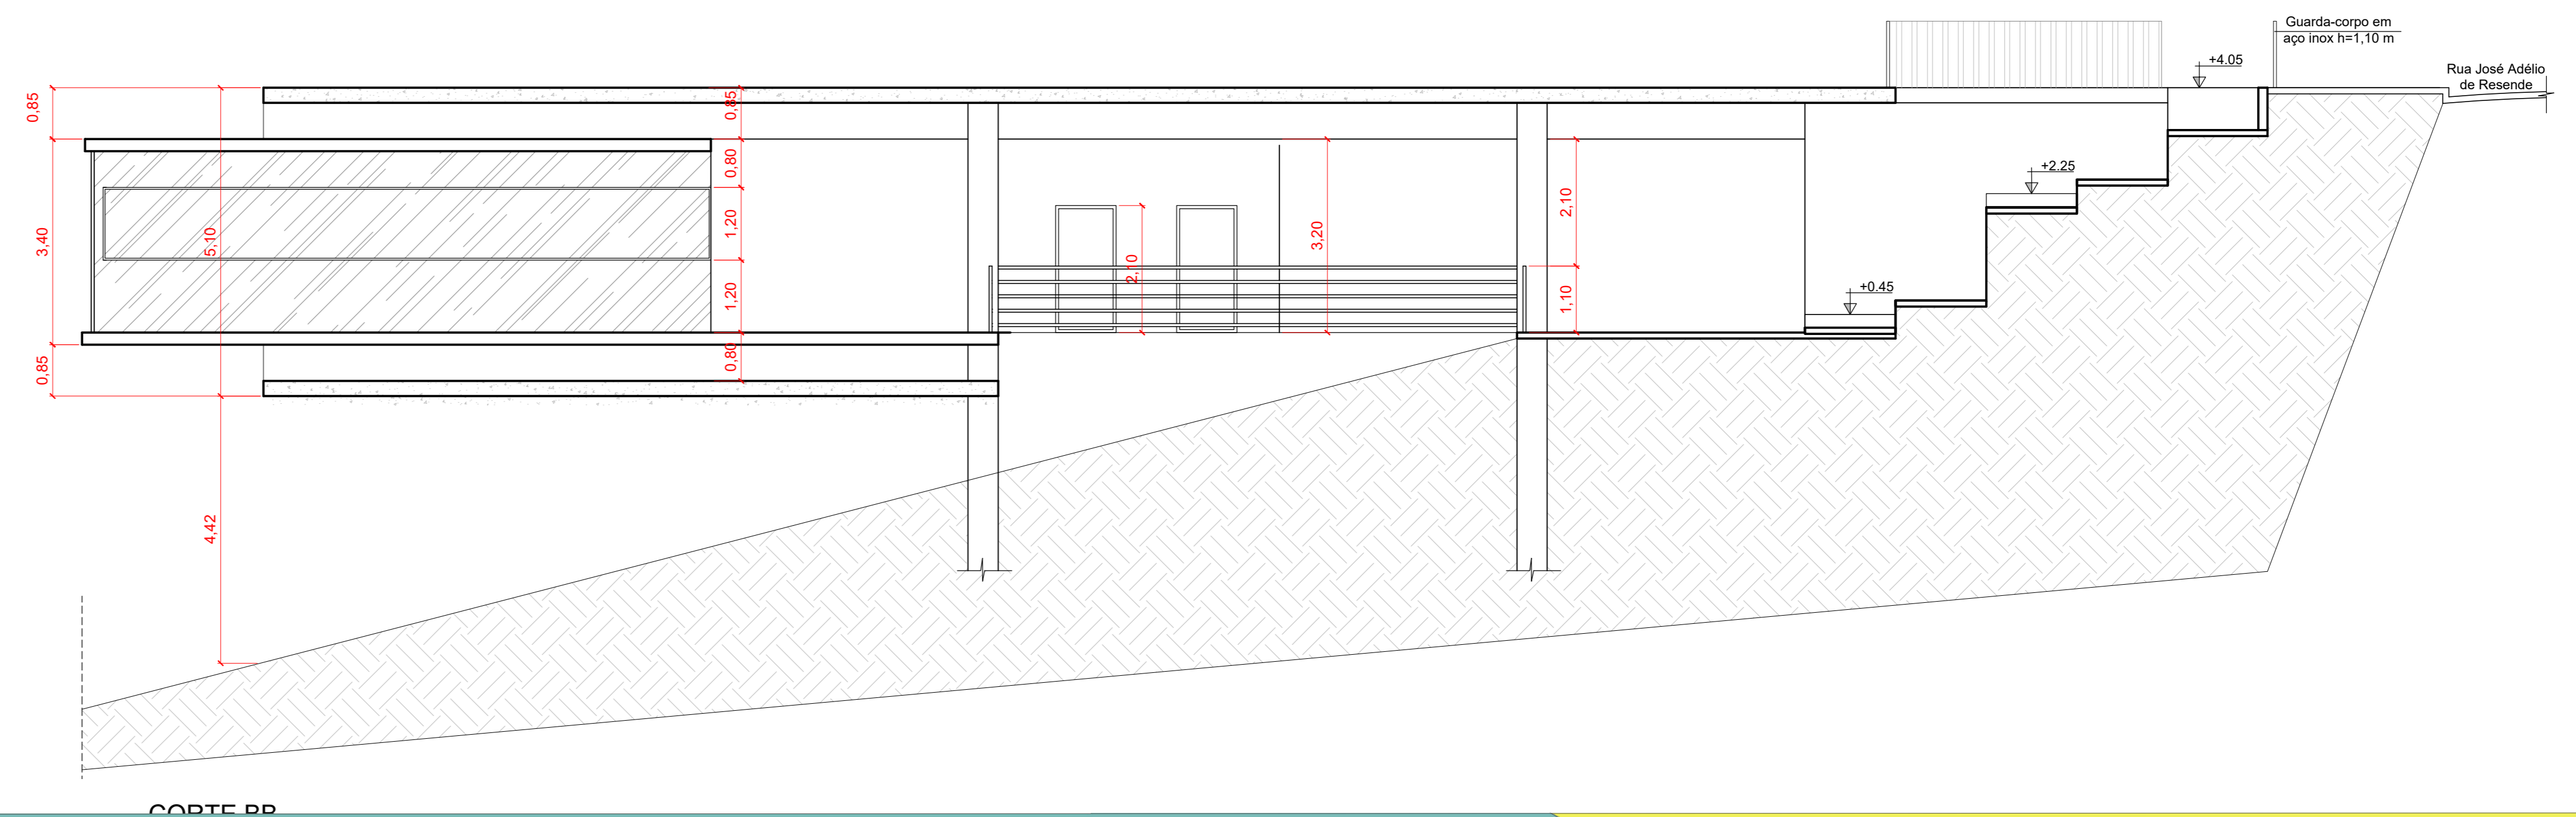

CORTE BB

