


PLANTA BAIXA TÉRREO
 ESCALA 1:150
 Espessura Muro: 0.20m

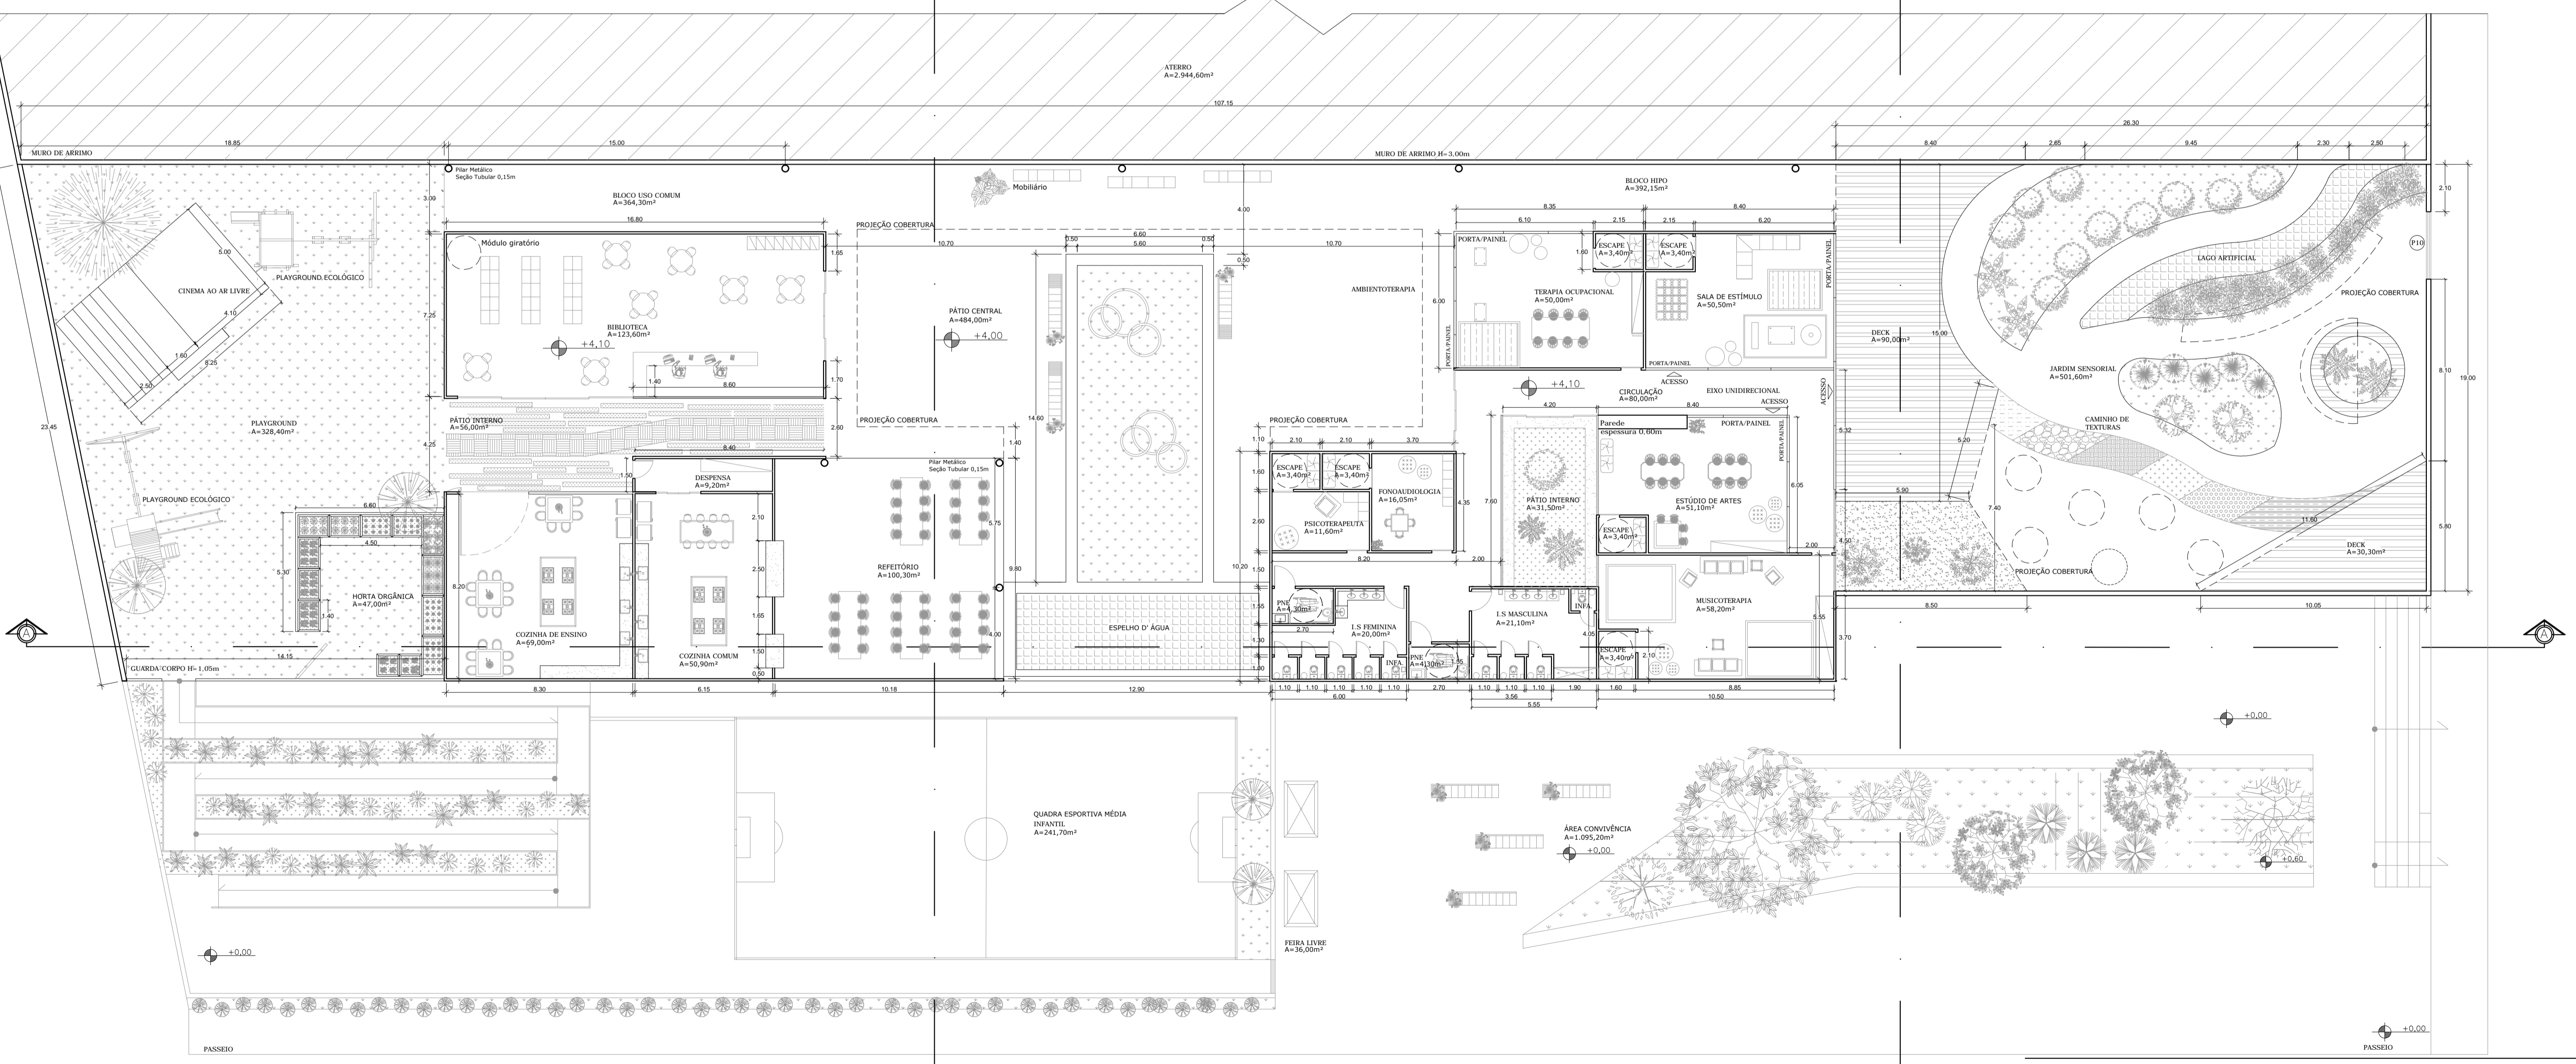

PLANTA BAIXA 1º PAVIMENTO
 ESCALA 1:150
 Espessura Blocos: 0.10m

CENTRO UNIVERSITÁRIO DO SUL DE MINAS-UNIS/MG	
TÍTULO:	Trabalho de Conclusão de Curso
ORIENTADORA:	Mansa Aparecida Pereira
ASSUNTO:	CENTRO DE VIVÊNCIA: Crianças com o TEA
ALUNA:	Giordany Pedrosa Souza
ESCALA:	Indicadas no desenho
DATA:	20/11/2018