




FACHADA  
ESC. 1:100

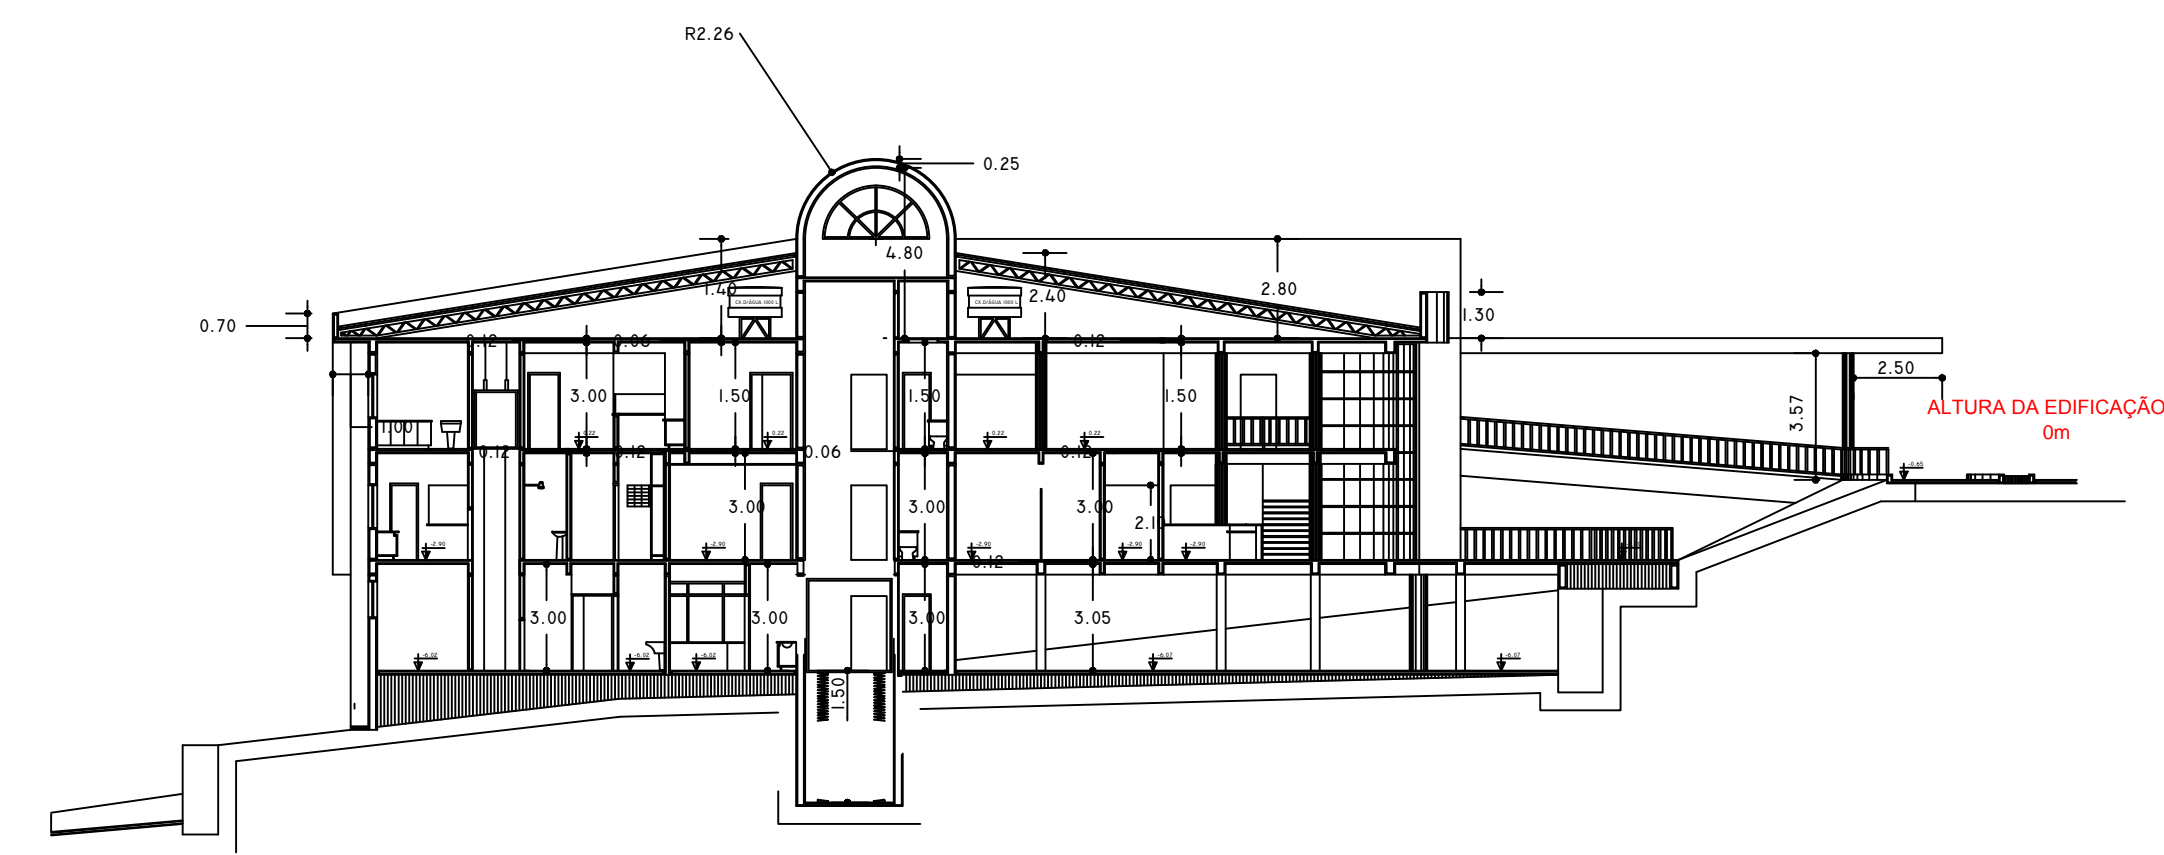

CORTE A-A  
ESCALA 1:300

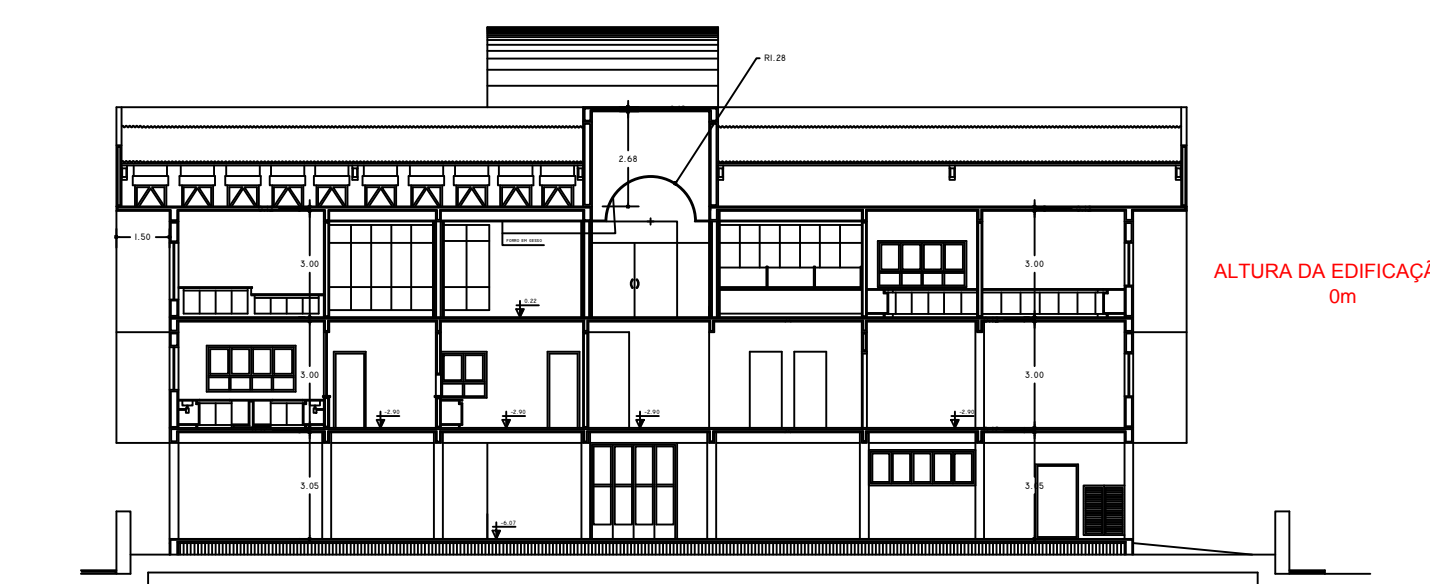

CORTE B-B 1:300

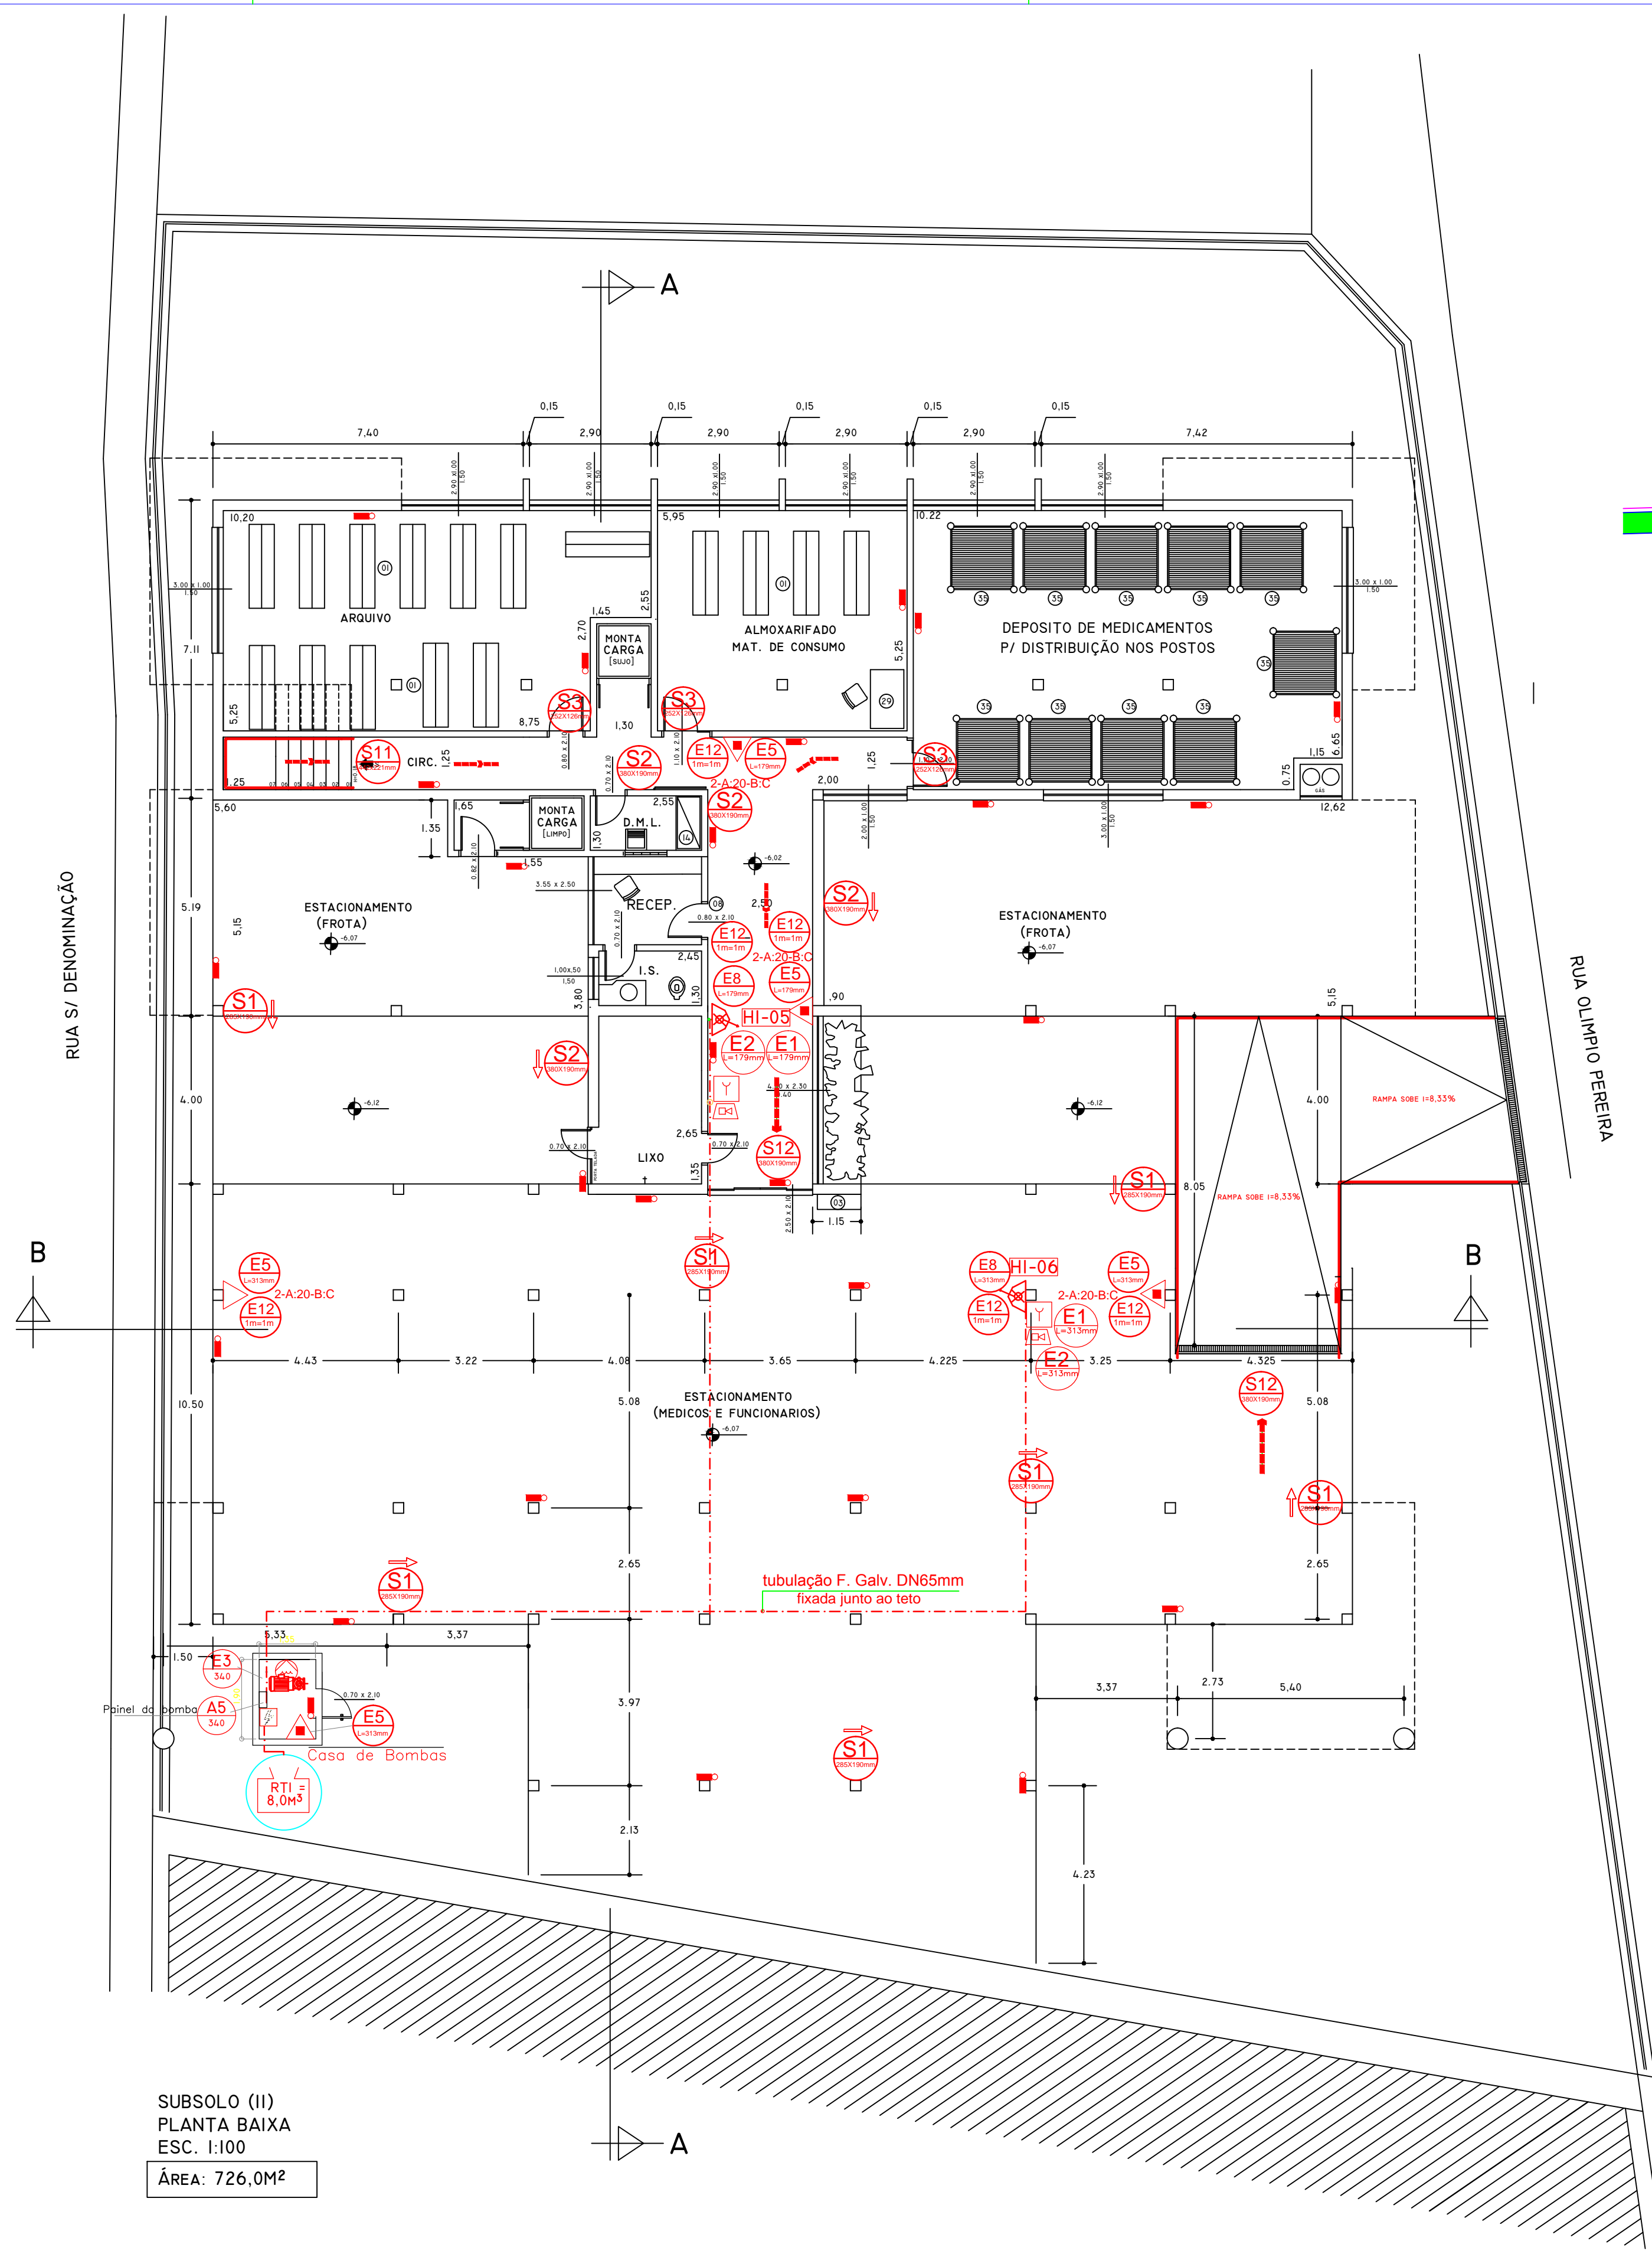

SUBSOLO (II)  
PLANTA BAIXA  
ESC. 1:100  
ÁREA: 726,0M²

PROF. CENTRO MÉDICO PRESCILDO NANNETTI		MARIANE ALVES DE SOUZA ENG. CIVIL	
FLS. 04/04	PROJETO ARQUITETÔNICO		ESCALA INDICADA
ASSUNTO:	PROJETO DE SEGURANÇA CONTRA INCÊNDIO E PÂNICO		
LOCAL:	RUA IRMÃO ARNALDO ISIDORO, 86 - CENTRO MACHADO, MG		
PROP.:	CENTRO MÉDICO PRESCILDO NANNETTI		
RESP. TÉCNICO PELO PSCIP:	MARIANE ALVES DE SOUZA ENG. CIVIL		
CONTEÚDO:	SISTEMA DE SEGURANÇA CONTRA INCÊNDIO E PÂNICO - DETALHES GÊNERICOS -		ÁREA CONSTRUIDA: ACHA
DATA:	30/08/2017	Ocupação:	SERVIÇO DE SAÚDE (H-6)