




Planta Baixa - Pavimento Tipo (Salas) (1ª Plav. tipo: 507,42 m²)

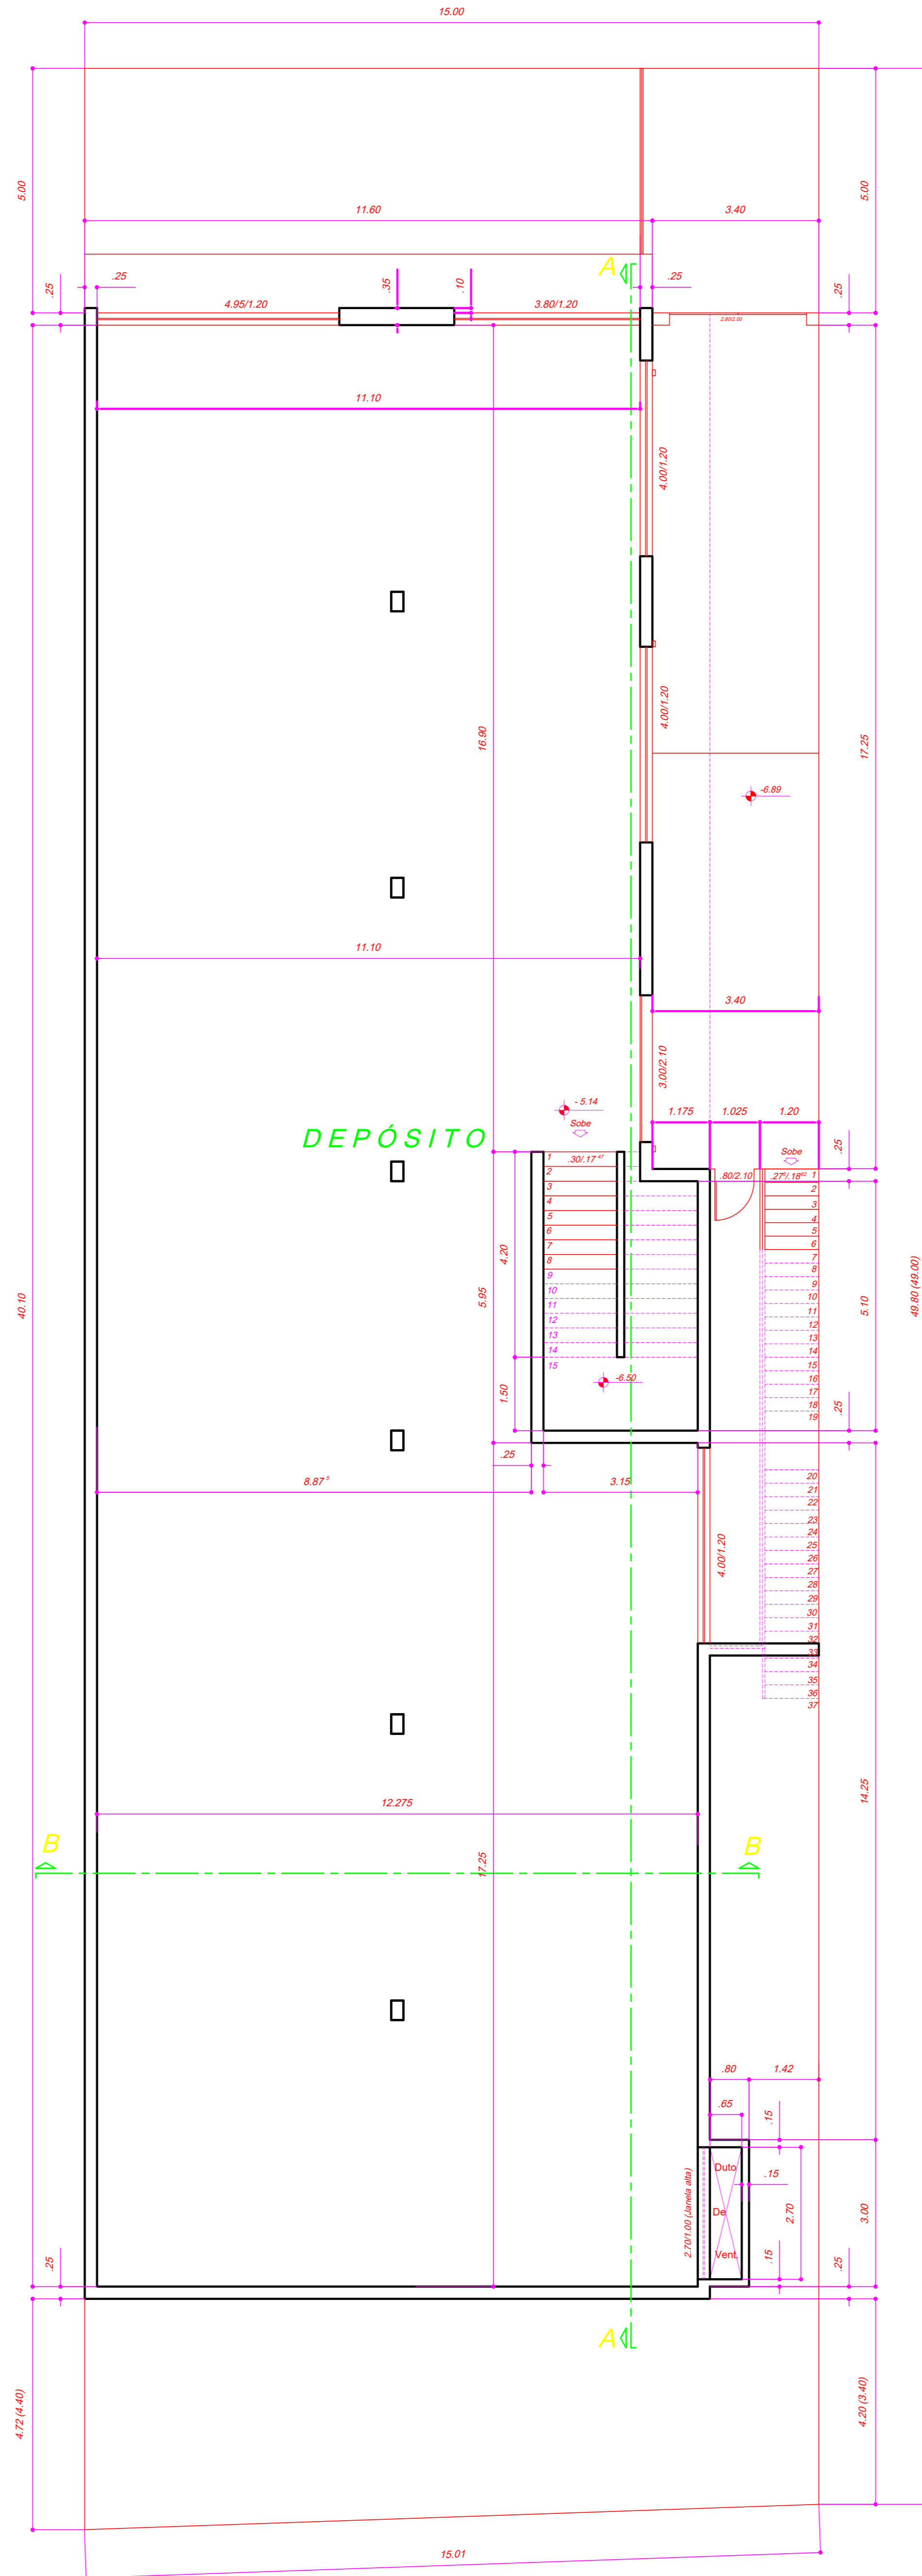


Planta Baixa - Pavimento Tipo (Depósito) (498,11 m²)

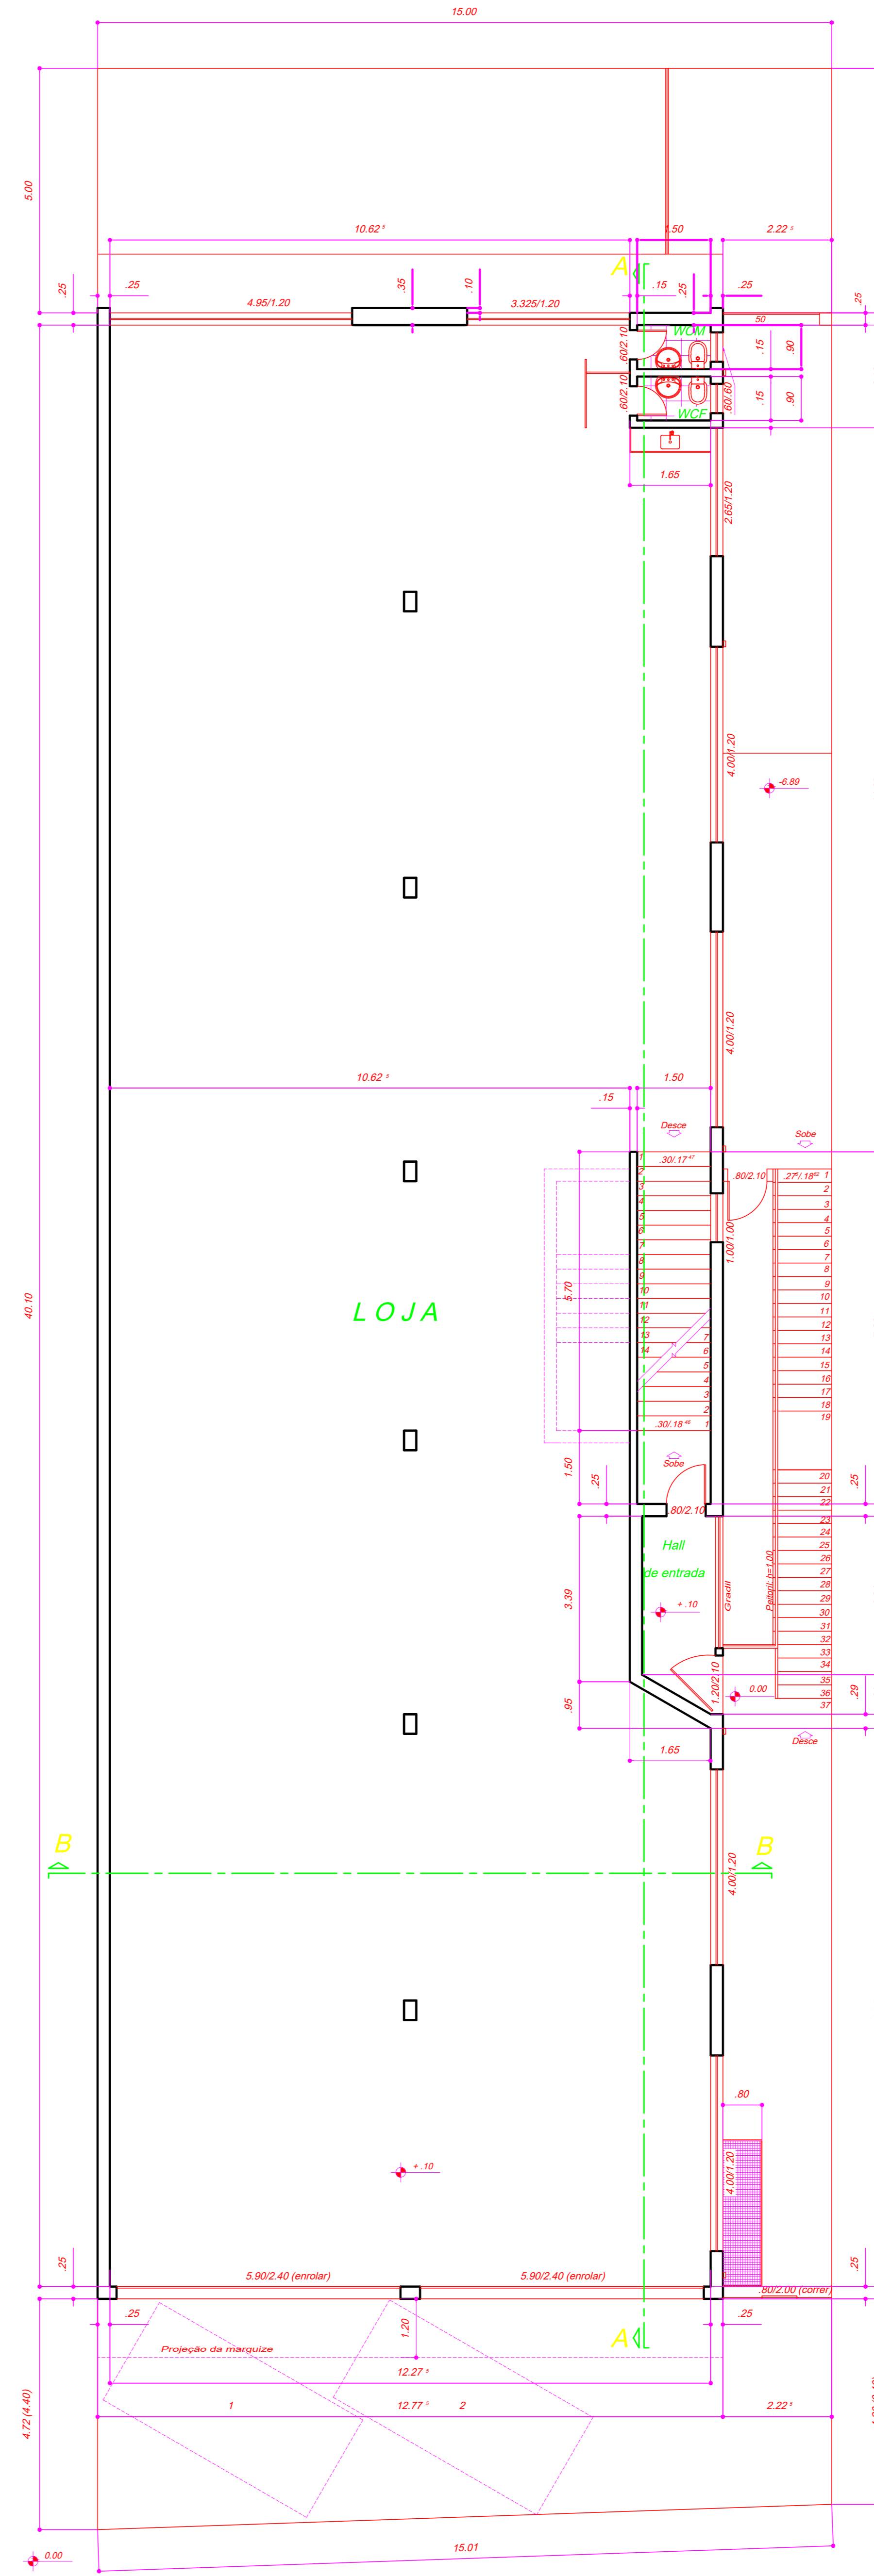

Planta Baixa - Loja (518,67 m²)

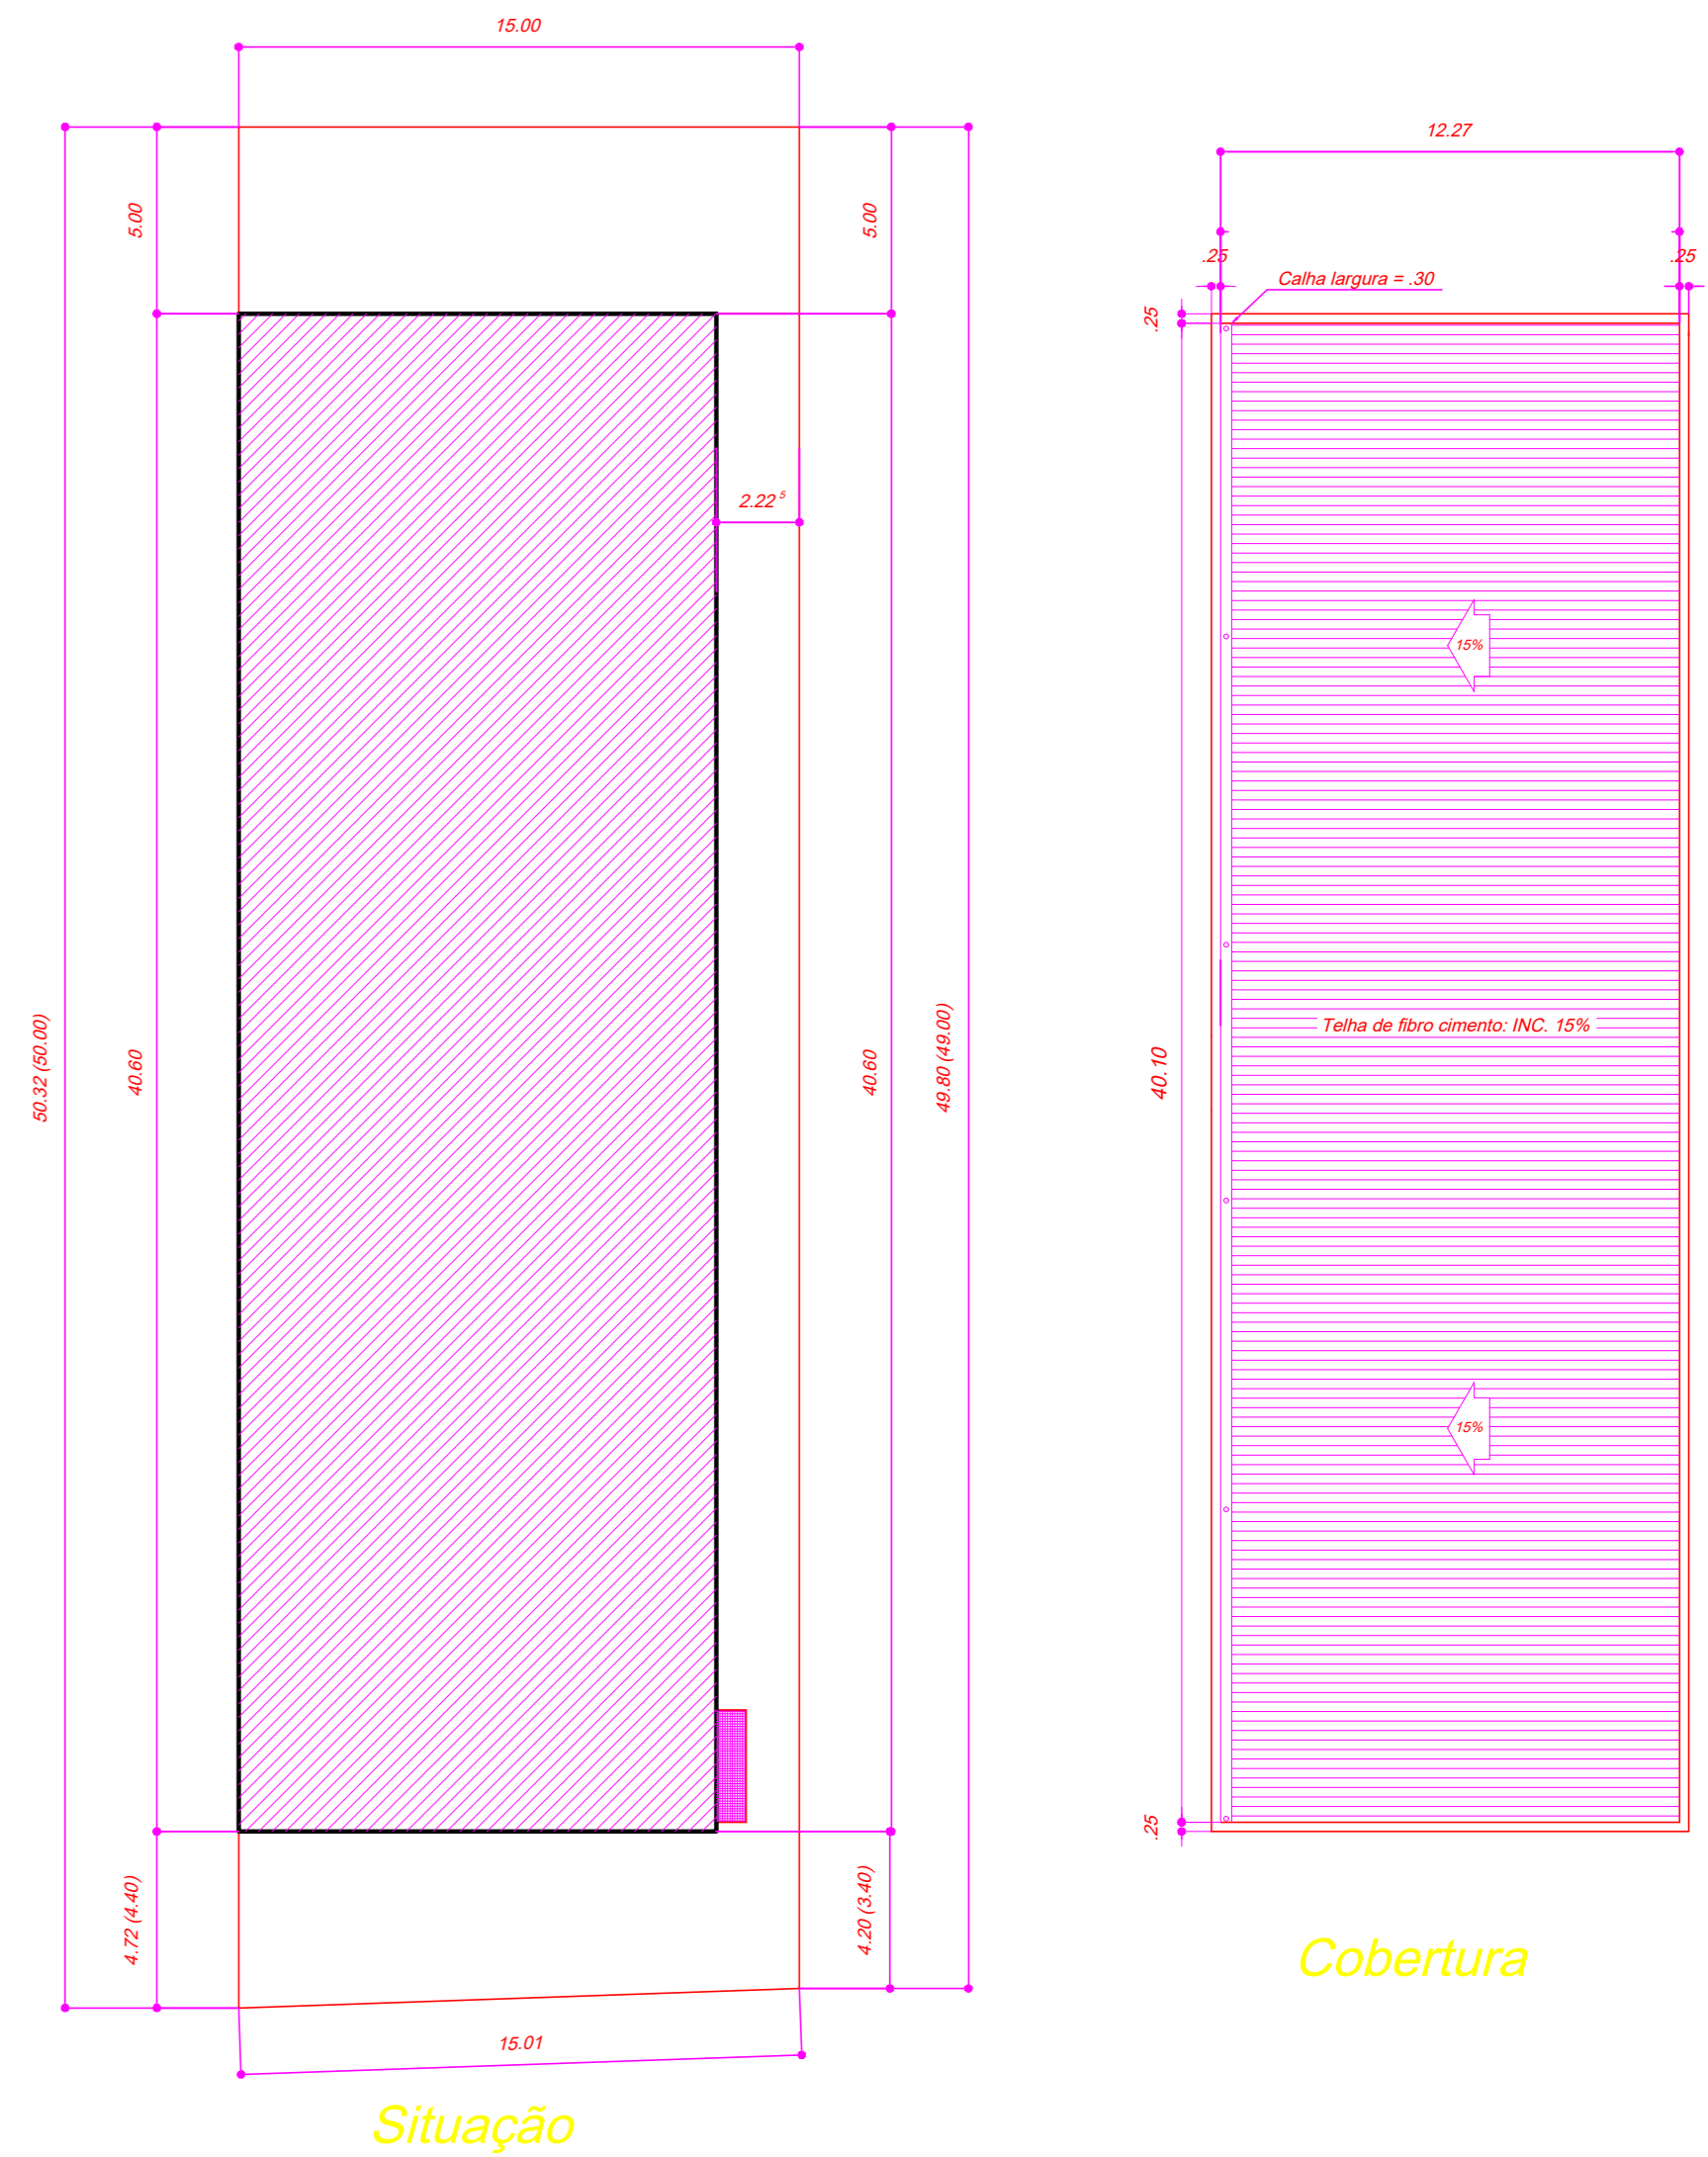

Cobertura

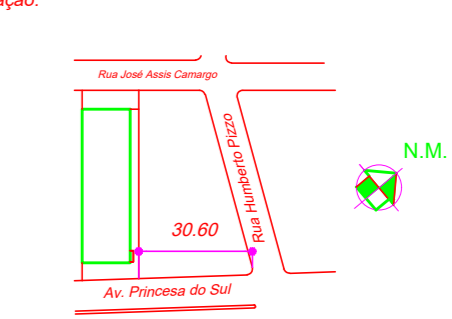Endereço da obra Av. Princesa do Sul, Lote 07 - Quadra A Varginha - Minas Gerais	
Cliente ARNALDO CARVALHO ALVES E OUTROS	C.P.F. 676.173.796-68
Categoria de uso S2/C2	
Localização 	Decido que a aprovação do projeto não implica no reconhecimento por parte da prefeitura do direito de propriedade do terreno.
Áreas Do terreno: 5.902,40 m ² Escritura: 742,50 m ² In loco: 750,90 m ² Da construção: 2.101,81 m ²	Proprietário: Arquiteto: Soteris R. Teixeira - CREA - 48.267-DRU Reg. PAB, n.º 1.913 Resp. Técnico: O mesmo.
T.O.: 69% - CA: 2,80	
Aprovações	
Prancha: 01/05 Projeto para construção comercial (04 pavimentos) Plantas baixas, situação, cobertura e fachada frontal Escala: 1:75 e 1:200	Data: 17/04/2001 Desenho: Augusto