

Aluna: Ana Letícia Rodrigues
Prof.^a D. Sc. Luciana Bracarense Coimbra

ABRIGO E BEM-ESTAR ANIMAL

“A grandeza de uma nação pode ser julgada pelo modo que
seus animais são tratados.”
- Mahatma Gandhi

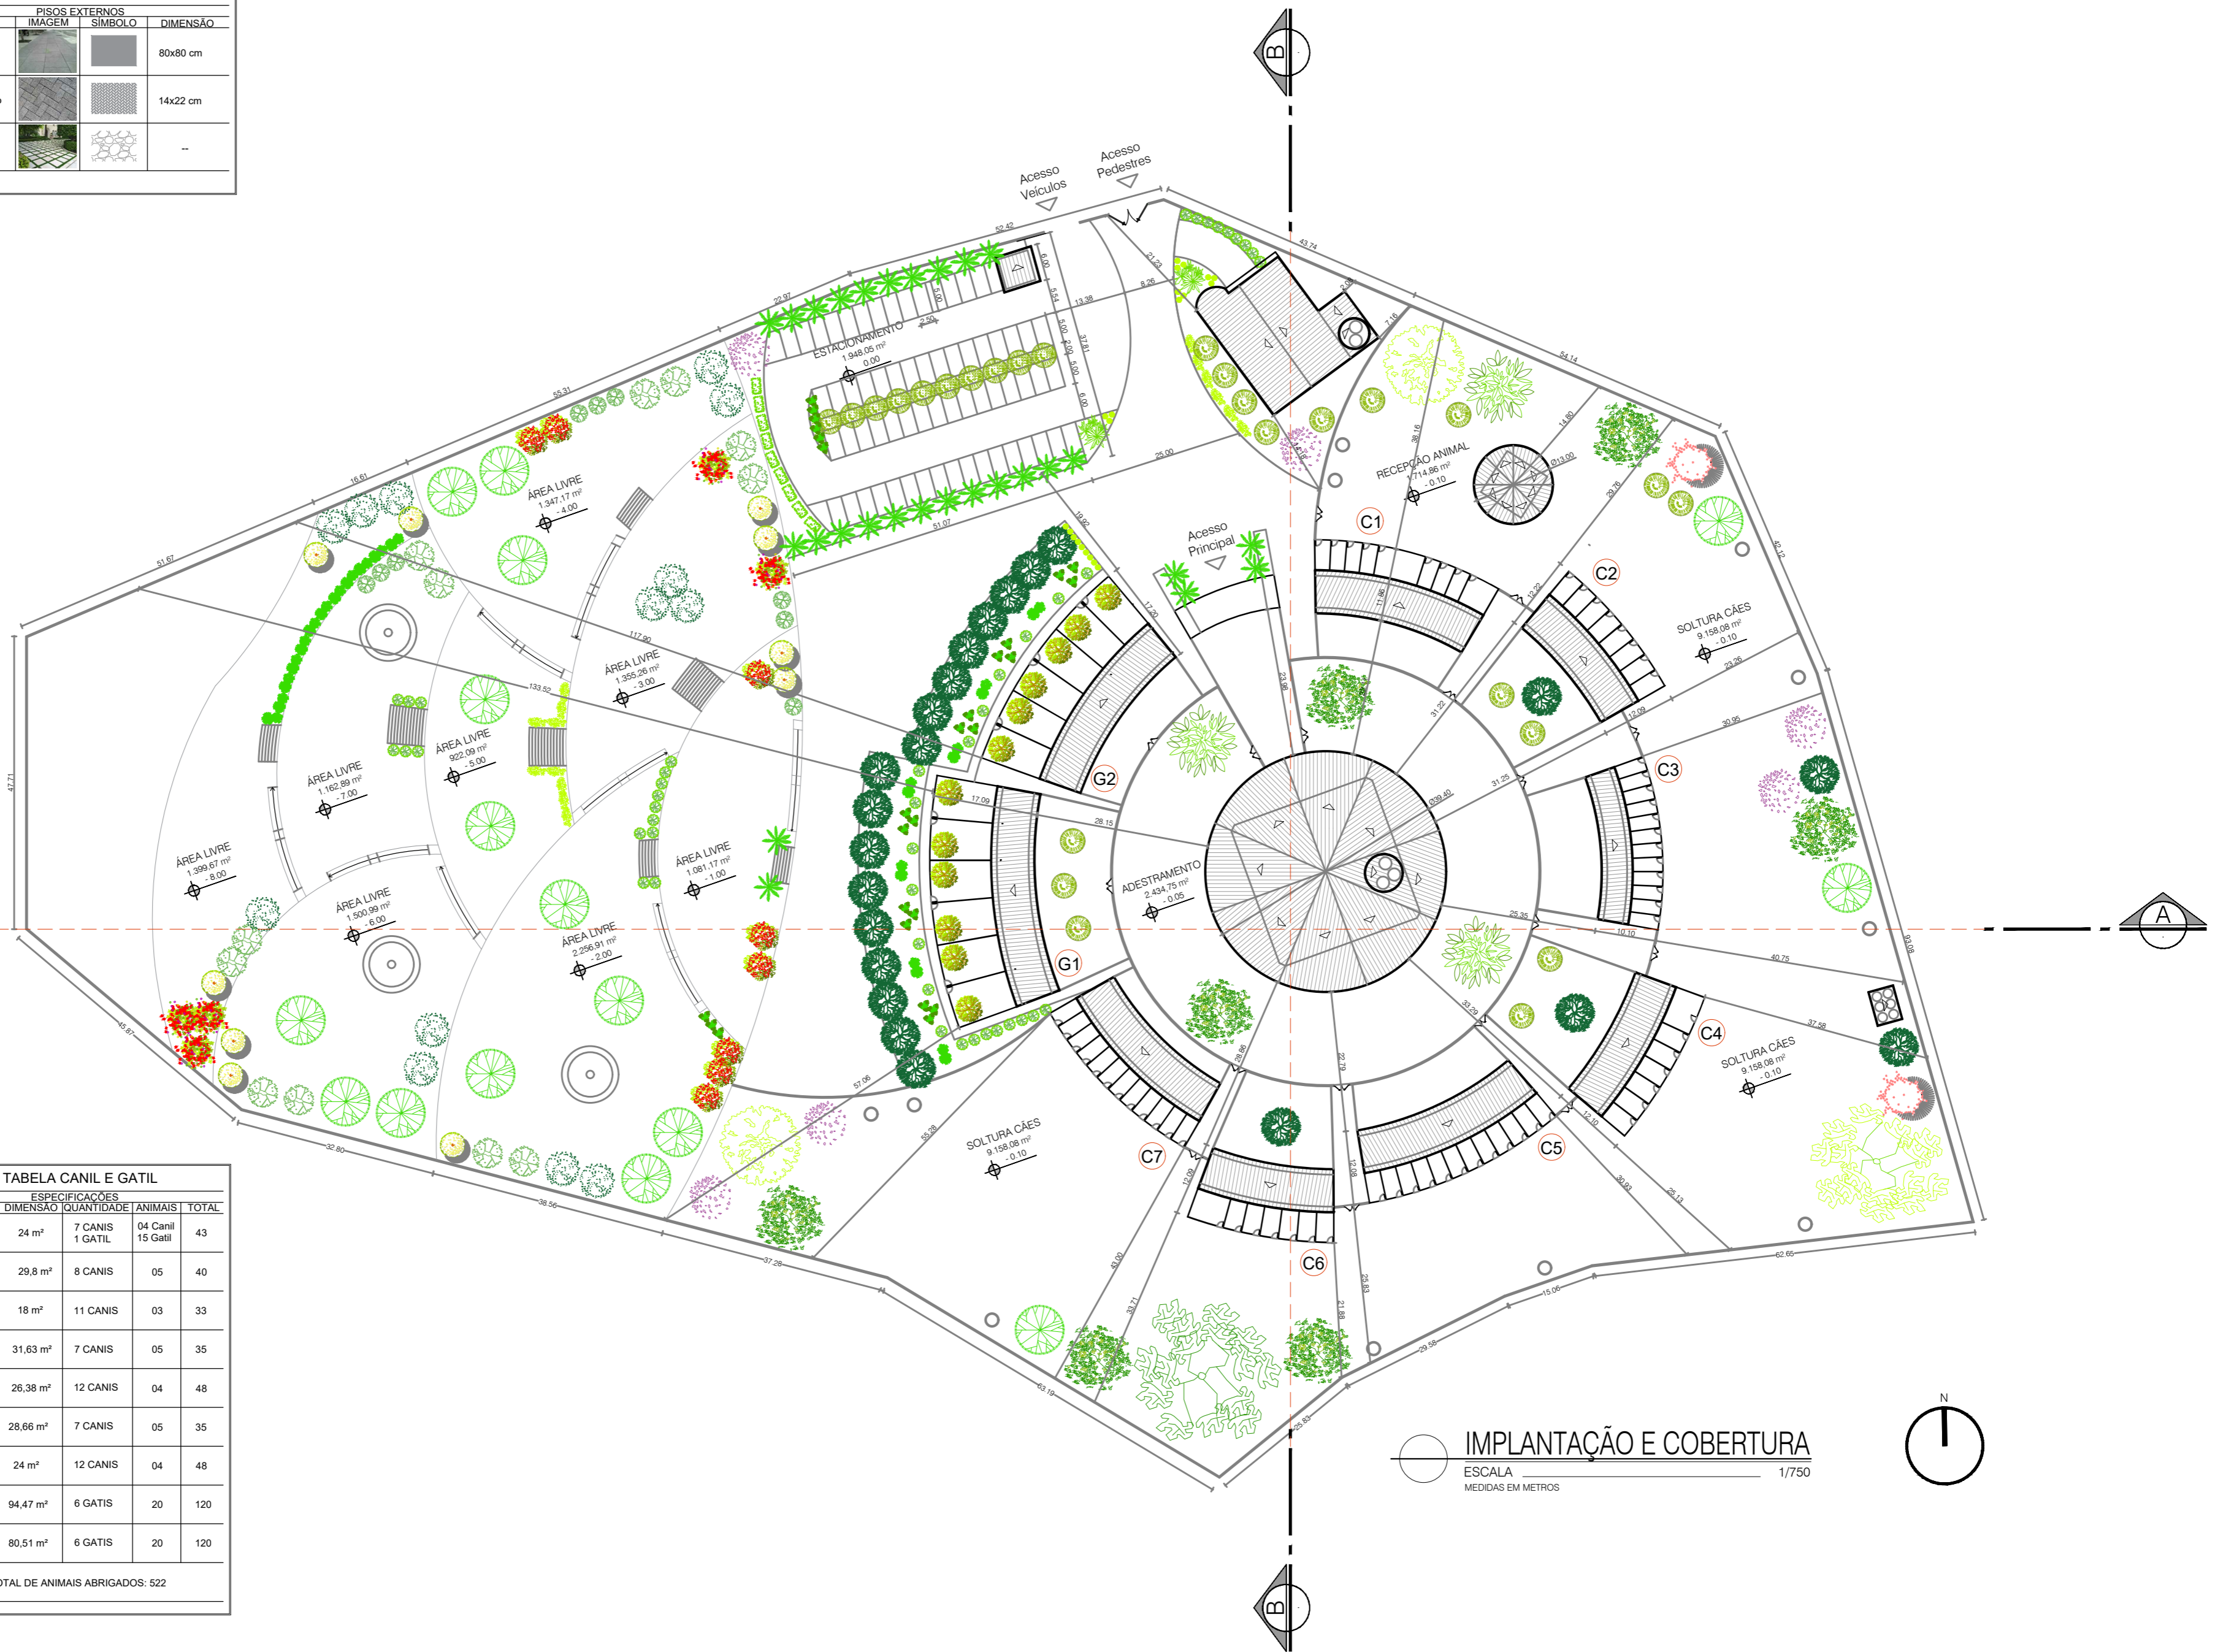


TABELA DE VEGETAÇÃO			
ÁRVORES			
NOME	IMAGEM	SÍMBOLO	ALTURA E Ø
Paineira (Ceiba Speciosa)			H = Até 30 m Ø = Até 10 m
Jatobá (Plymenaea Courbaril)			H = Até 40 m Ø = 20 a 60 m
Aroeira (Schinus Terebinthifolius)			H = 9 a 12 m Ø = 4 a 8 m
Ipê Amarelo (Handroanthus Albus)			H = Até 30 m Ø = Até 25 m
Jacarandá Paulista (Machaerium Villosum)			H = 20 a 30 m Ø = Até 15 m
Jacarandá Mimosa (Jacaranda Mimosifolia)			H = Até 15 m Ø = Até 12 m
Cedro (Cedrella Fissilis)			H = 10 a 25 m Ø = 5 a 20 m
Pata de Vaca (Bauhinia Forficata)			H = 5 a 9 m Ø = 3 a 7 m
Jequitibá (Carriniana)			H = Até 50 m Ø = 20 a 40 m
Alfeneiro (Ligustrum Lucidum)			H = Até 10 m Ø = Até 6 m
ÁRVORES FRUITIFERAS			
NOME	IMAGEM	SÍMBOLO	ALTURA E Ø
Amoreira Preta (Morus Nigra L.)			H = Até 12 m Ø = Até 10 m
Jabuticabeira (Myrciaria Cauliflora)			H = 10 a 15 m Ø = 4 a 7 m
Goiabeira (Psidium Guajava L.)			H = 3 a 5 m Ø = 5 a 6 m
Aceroleira (Malpighia Emarginata)			H = 3 a 5 m Ø = 2 a 6 m
Mangueira (Mangifera Indica)			H = Até 30 m Ø = Até 25 m
Pitangueira (Eugenia Uniflora)			H = 2 a 8 m Ø = Até 10 m
Uvaia (Eugenia Pyriformis)			H = 6 a 13 m Ø = 2 a 5 m


TABELA DE ACABAMENTO			
PISOS EXTERNOS			
NOME	IMAGEM	SÍMBOLO	DIMENSÃO
Piso em concreto Permeável			80x80 cm
Piso intertravado Permeável			14x22 cm
Piso Grama			-

TABELA DE VEGETAÇÃO			
ARBUSTOS			
NOME	IMAGEM	SÍMBOLO	ALTURA
Alamanda Amarela (Allamanda Cathartica)			H = Até 5 m
Alpina (Alpina Purpurata)			H = 1,2 a 1,8 m
Azalea (Rhododendron Sims)			H = 1 a 1,5 m
Cambará (Lantana Camara)			H = 0,9 a 1,2 m
Clúsia (Clusia Fluminensis)			H = Até 4 m
Hibisco (Hibiscus Rosa Sinensis)			H = 0,3 a 1,8 m
PALMEIRAS			
NOME	IMAGEM	SÍMBOLO	ALTURA E Ø
Palmeira Areca (Dypsislutescens)			H = 6 a 12 m Ø = 2 a 4 m
Palmeira Imperial (Roystonea Oleracea)			H = 10 a 15 m Ø = 4 a 7 m
Palmeira Ráfia (Rhaps Excelsa)			H = Até 3 m Ø = Até 2,5 m
GRAMAS			
NOME	IMAGEM	SÍMBOLO	ALTURA E Ø
Grama Esmeralda (Zoysia Japonica)			-
Grama Batatais (Paspalum Notatum)			-

TABELA CANIL E GATIL				
ESPECIFICAÇÕES				
SÍMBOLO	DIMENSÃO	QUANTIDADE	ANIMAIS	TOTAL
C1	24 m²	7 CANIS 1 GATIL	04 Canil 15 Gatil	43
C2	29,8 m²	8 CANIS	05	40
C3	18 m²	11 CANIS	03	33
C4	31,63 m²	7 CANIS	05	35
C5	26,38 m²	12 CANIS	04	48
C6	28,66 m²	7 CANIS	05	35
C7	24 m²	12 CANIS	04	48
G1	94,47 m²	6 GATIS	20	120
G2	80,51 m²	6 GATIS	20	120
TOTAL DE ANIMAIS ABRIGADOS: 522				




IMPLANTAÇÃO E COBERTURA
 ESCALA 1/750
 MEDIDAS EM METROS

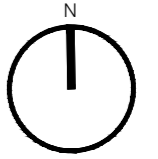


Curso: Arquitetura e Urbanismo
 Disciplina: TCC II - Abrigo e Bem-Estar Animal
 Docente: Profa. D. Sc. Luciana Bracarense Coimbra
 Assunto: Implantação e Cobertura
 Aluna: Ana Letícia Rodrigues - 21/06/2021

01/11

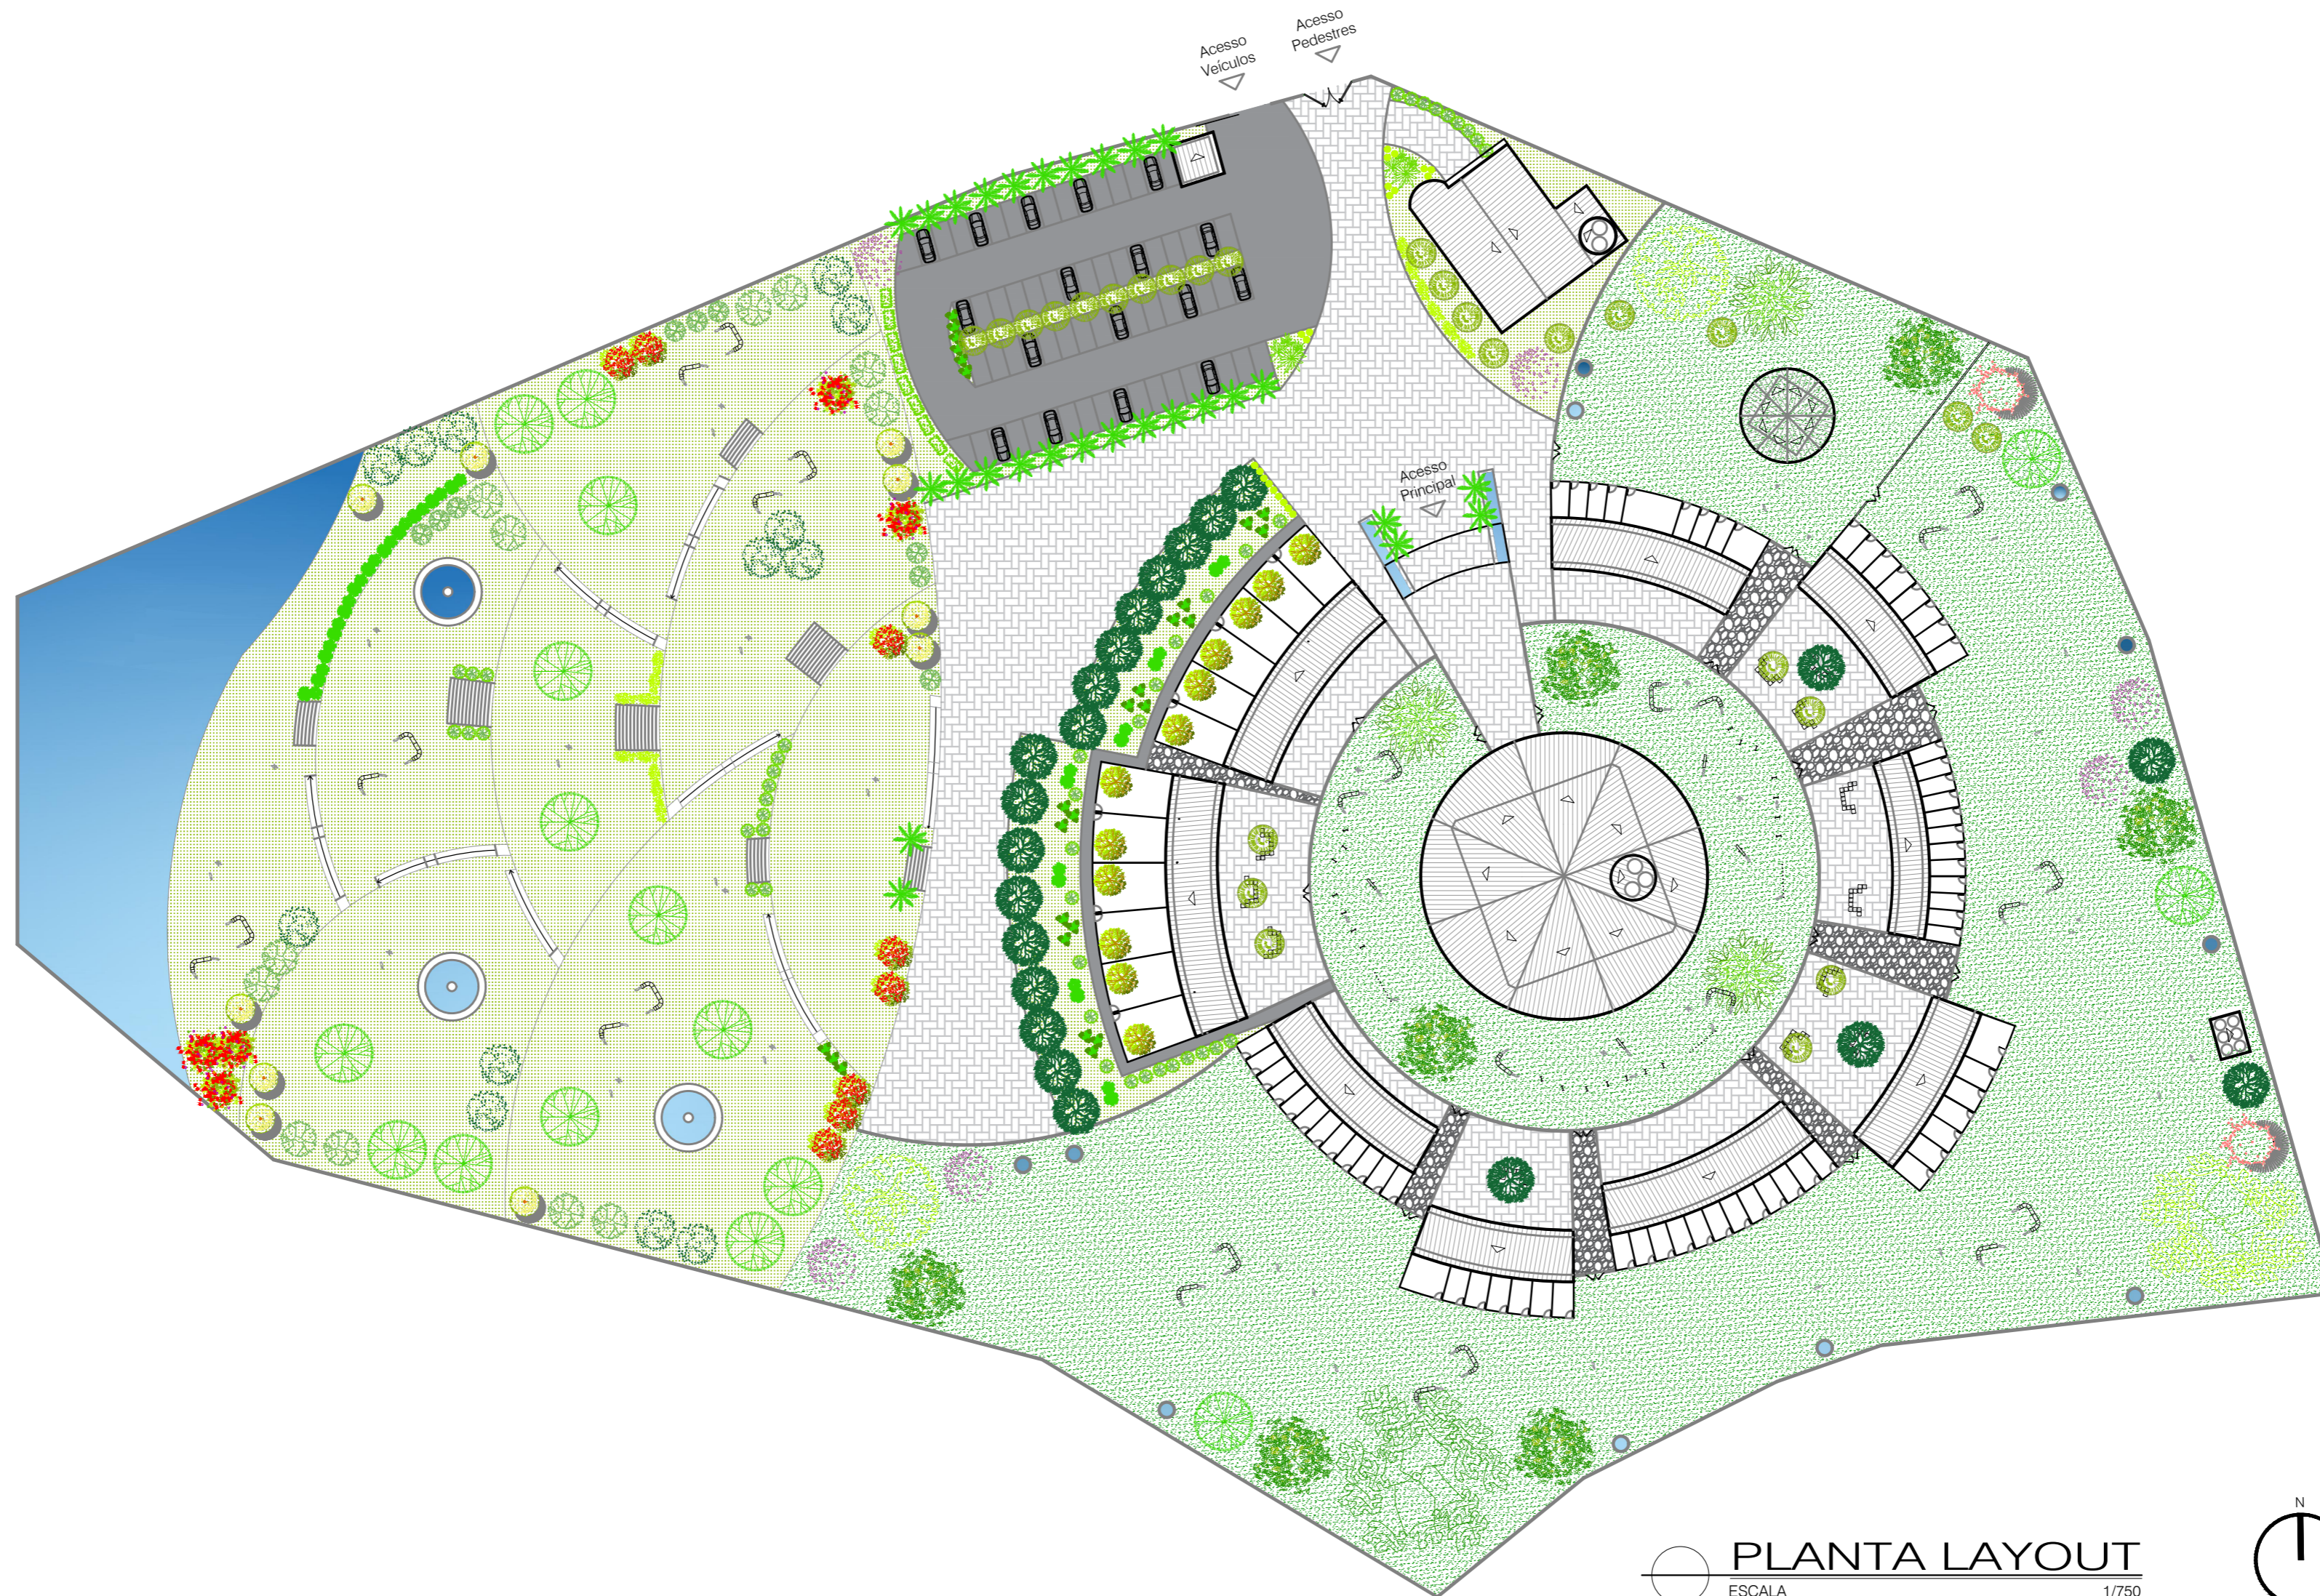



PLANTA LAYOUT
 ESCALA 1/750
 MEDIDAS EM METROS

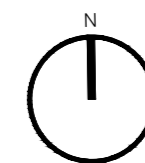





CORTE "AA"
 ESCALA _____ 1/750
 MEDIDAS EM METROS

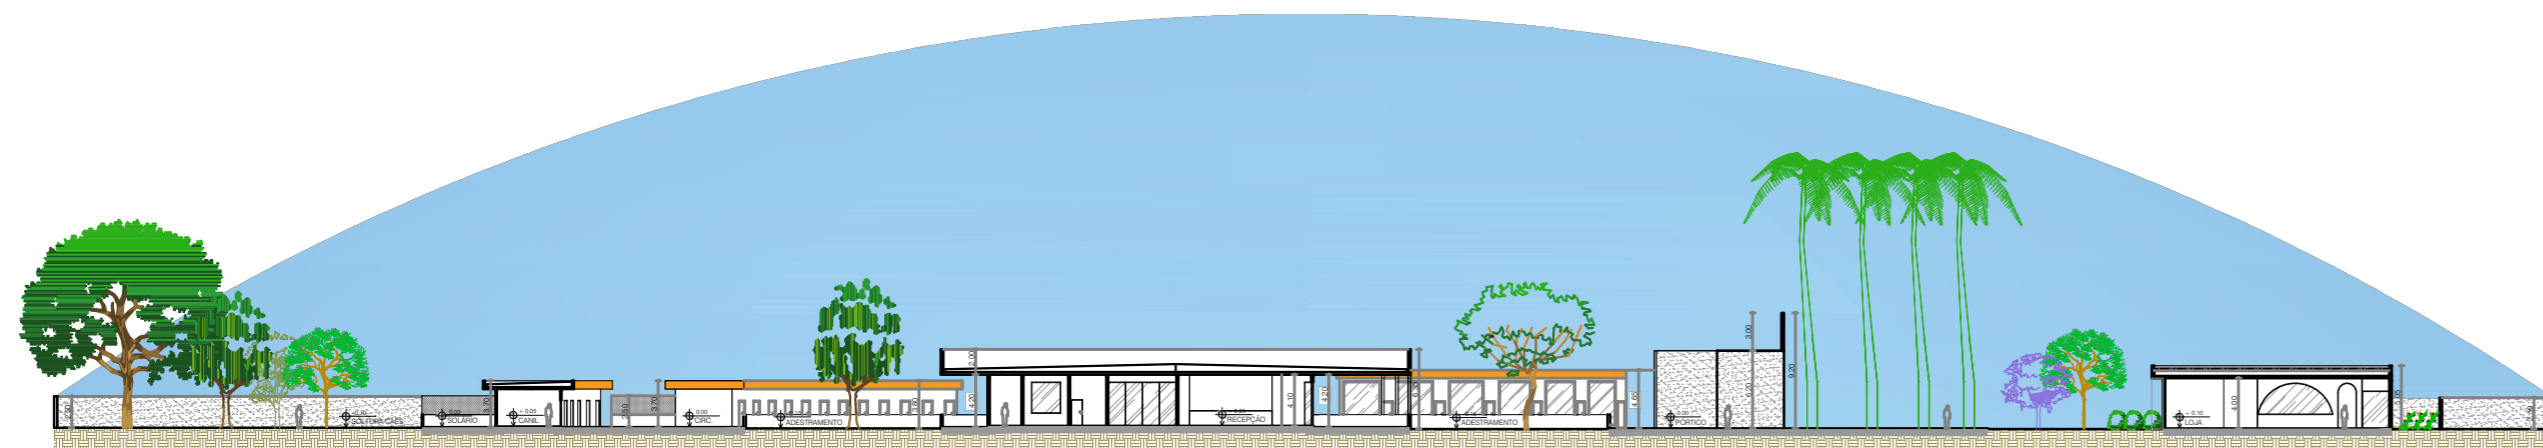


CORTE "BB"
 ESCALA _____ 1/750
 MEDIDAS EM METROS

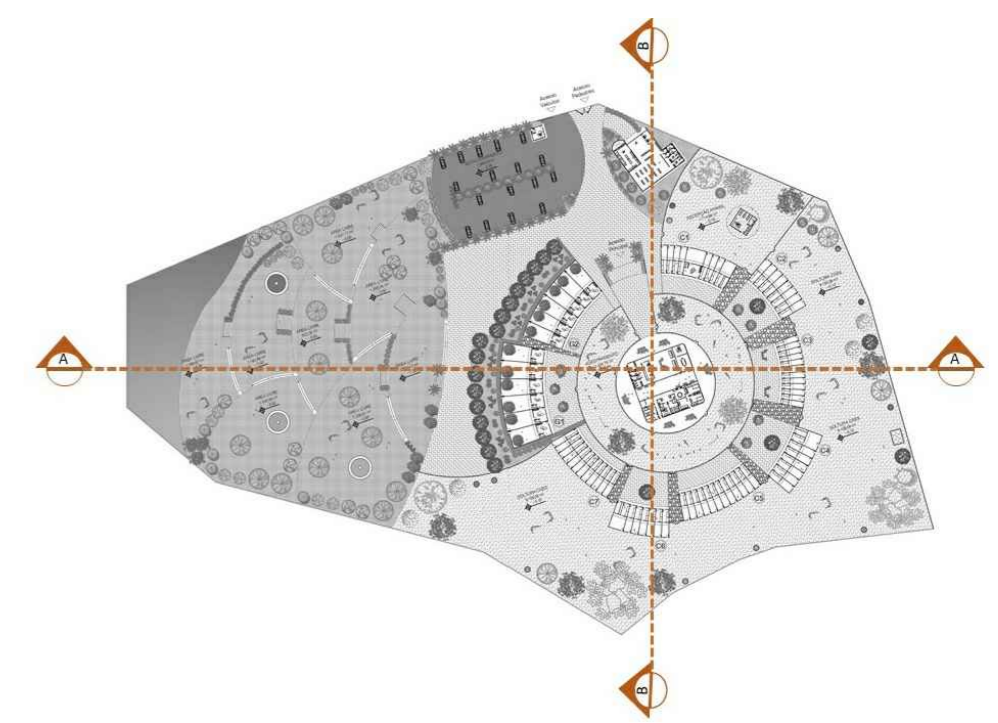

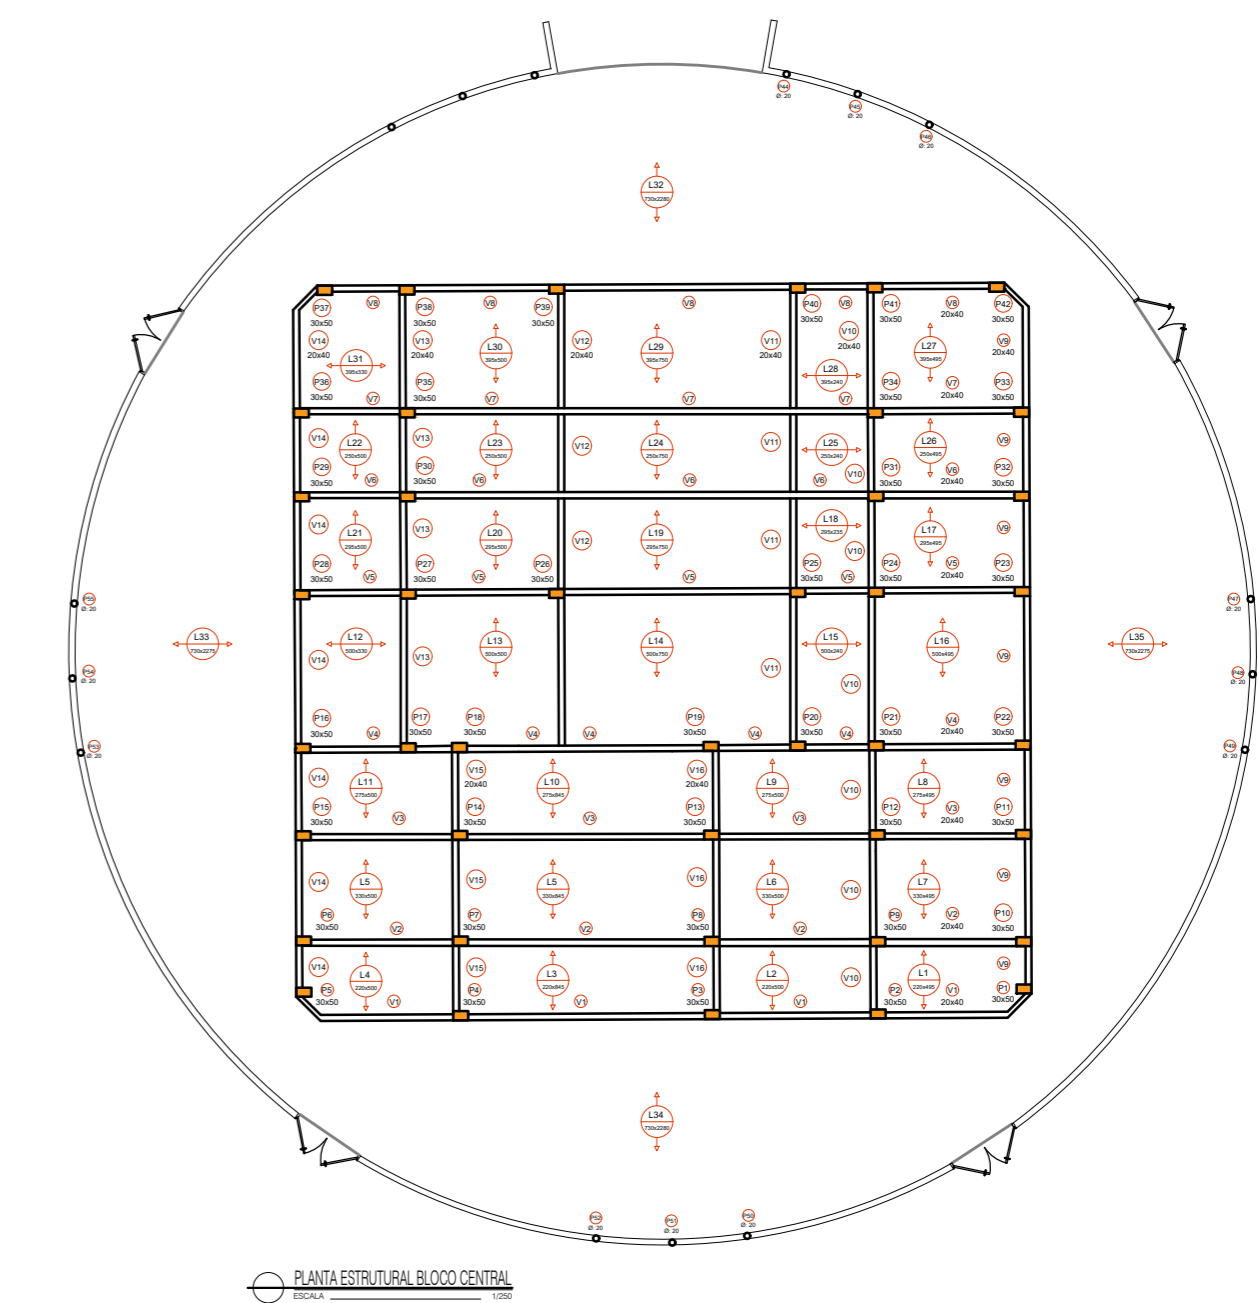
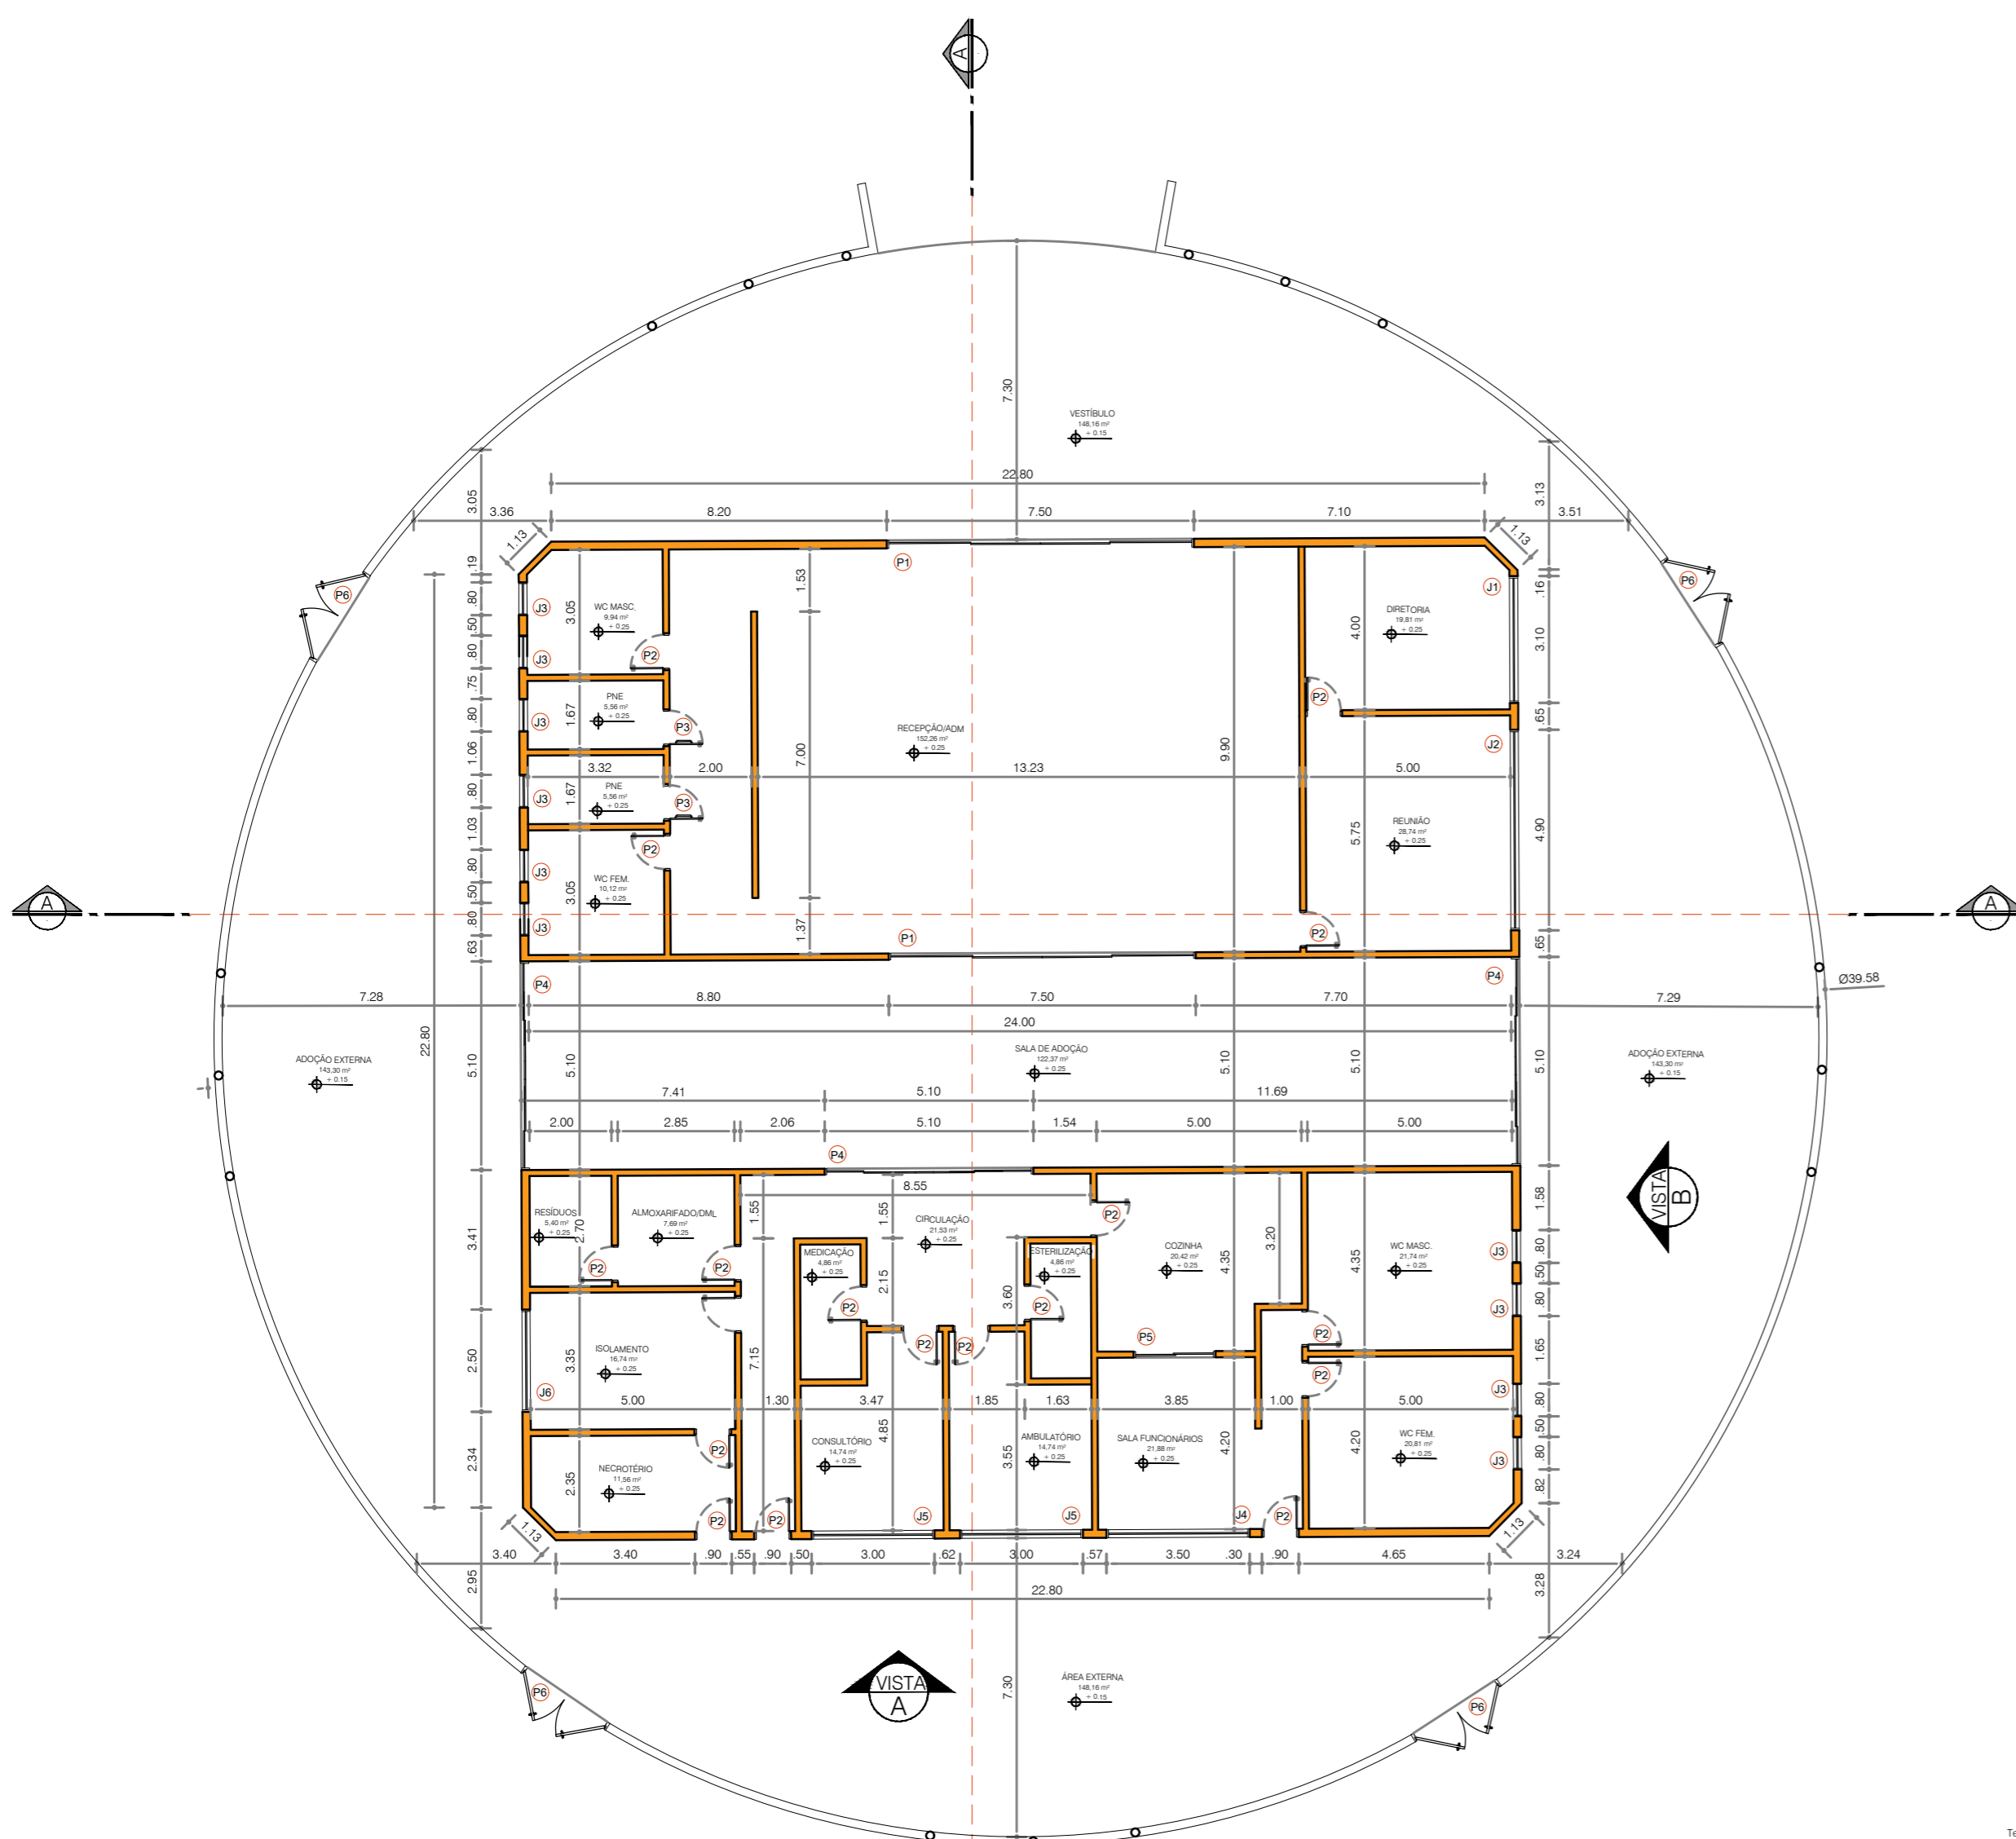





TABELA DE ESQUADRIAS


NOME	LARG. x ALT.	TIPO	QUANT.
P1	750 x 350	Correr - (Vidro - 2 Folhas)	02
P2	90 x 210	Abrr - (Madeira)	16
P3	90 x 210	Abrr - (Madeira + Barras)	02
P4	510 x 350	Abrr - (Vidro - 2 Folhas)	03
P5	200 x 210	Correr - (Vidro - 1 Folha)	01
P6	250 x 110	Abrr - (Metal - 2 Folhas)	04

TABELA DE ESQUADRIAS


JANELA	LARG. x ALT. x PEITORIL	TIPO	QUANT.
J1	310 x 250 x 100	Vidro - (Correr - 02 Folhas)	01
J2	490 x 250 x 100	Vidro - (Correr - 02 Folhas)	01
J3	80 x 150 x 150	Vidro - (Basculante - 01 Folha)	10
J4	350 x 110 x 100	Vidro - (Correr - 02 Folhas)	01
J5	300 x 110 x 100	Vidro - (Correr - 02 Folhas)	02
J6	250 x 250 x 100	Vidro - (Correr - 02 Folhas)	01

Obs: As janelas serão em vidro incolor.

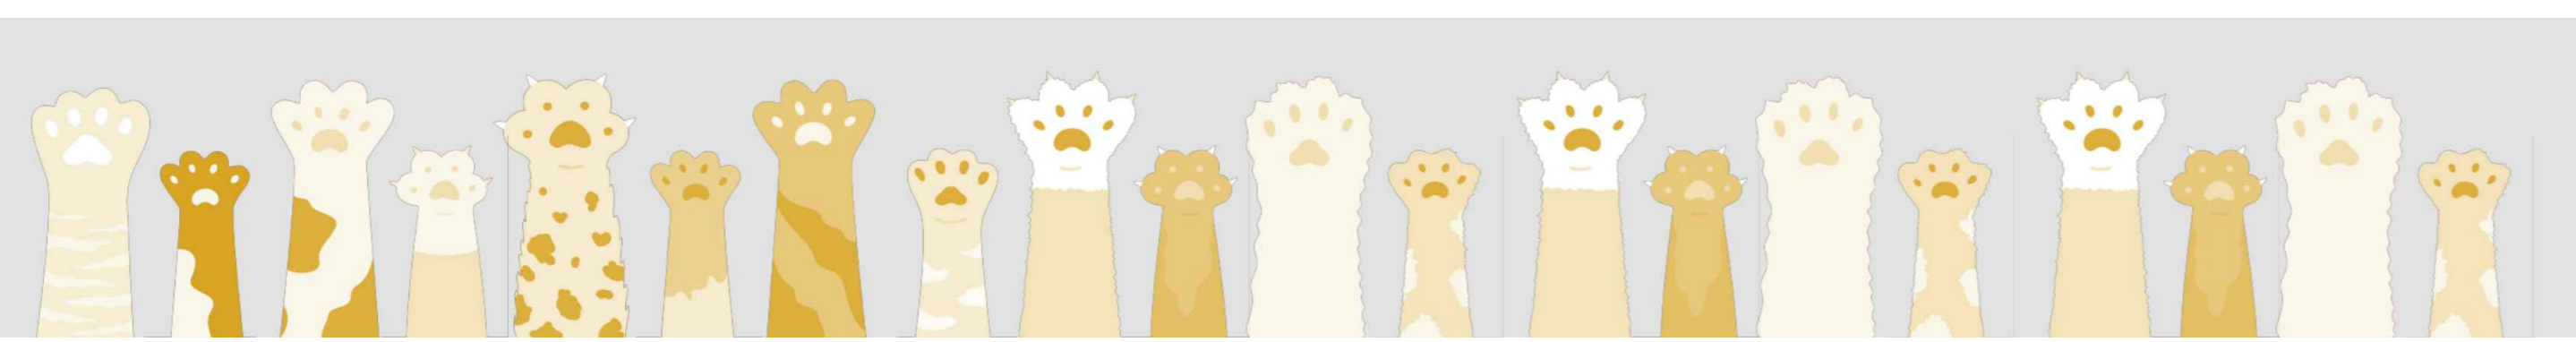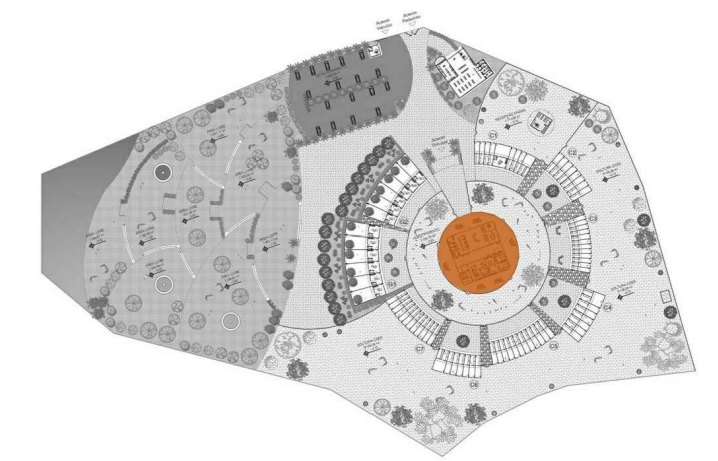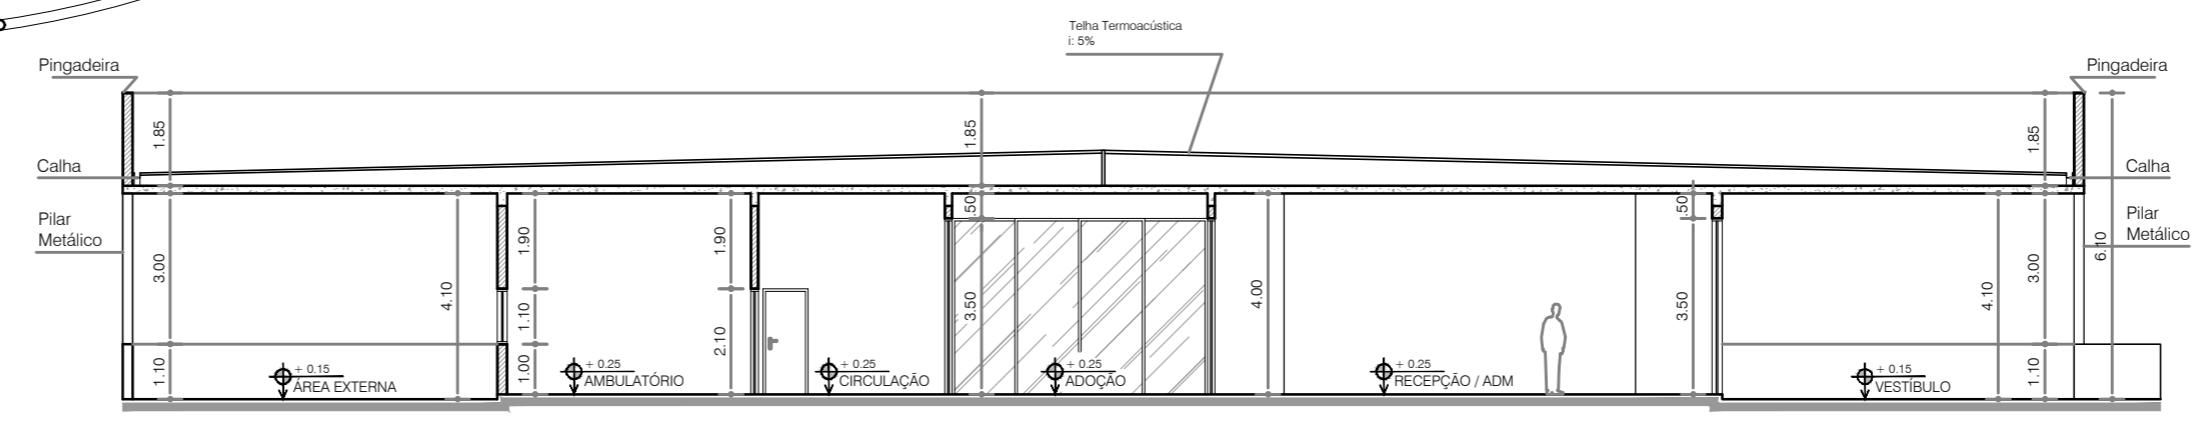


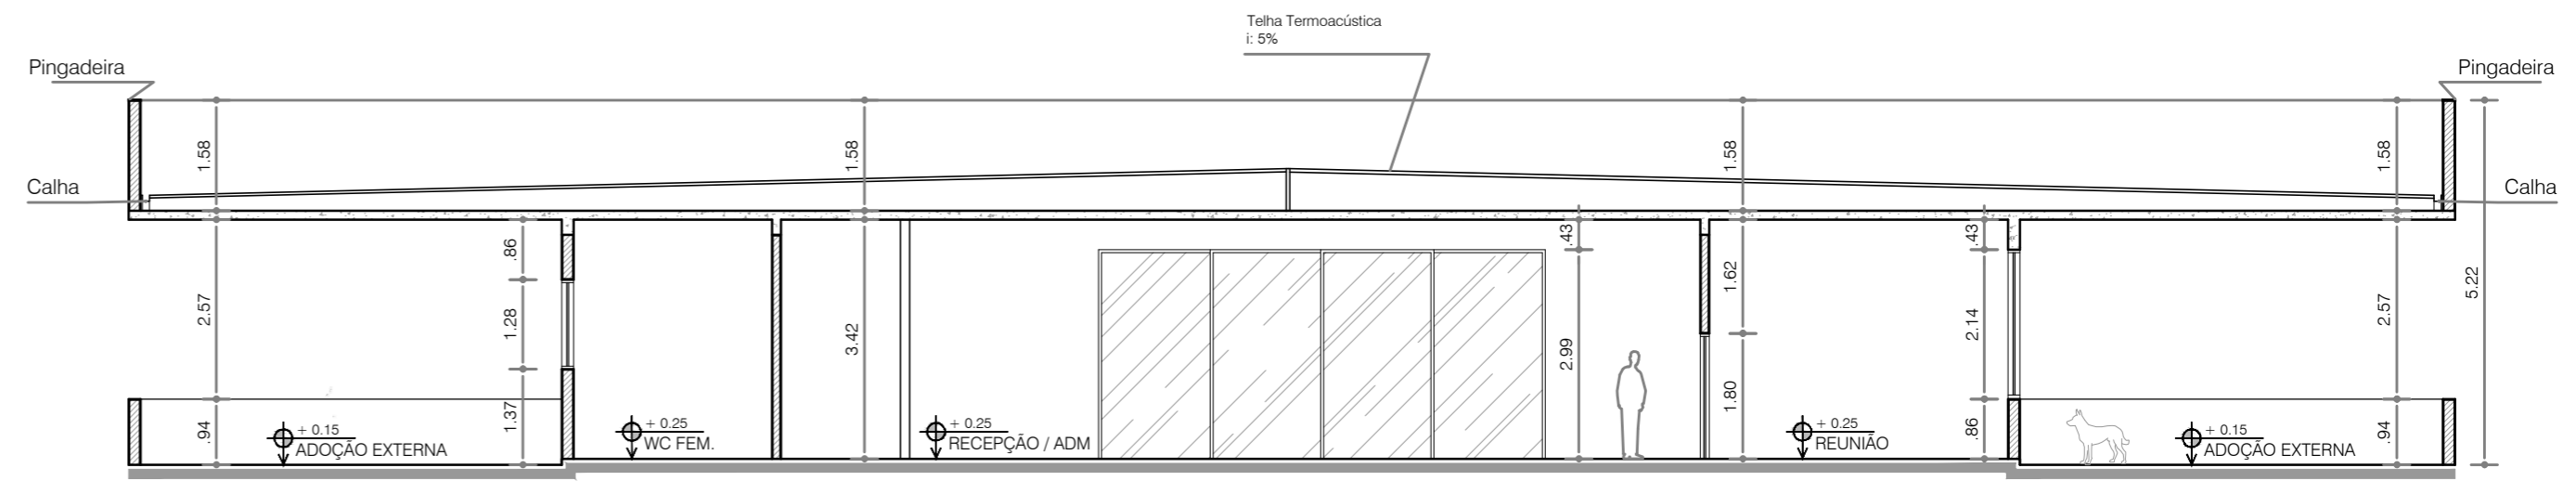

CORTE BLOCO CENTRAL "BB"
 ESCALA 1/100
 MEDIDAS EM METROS

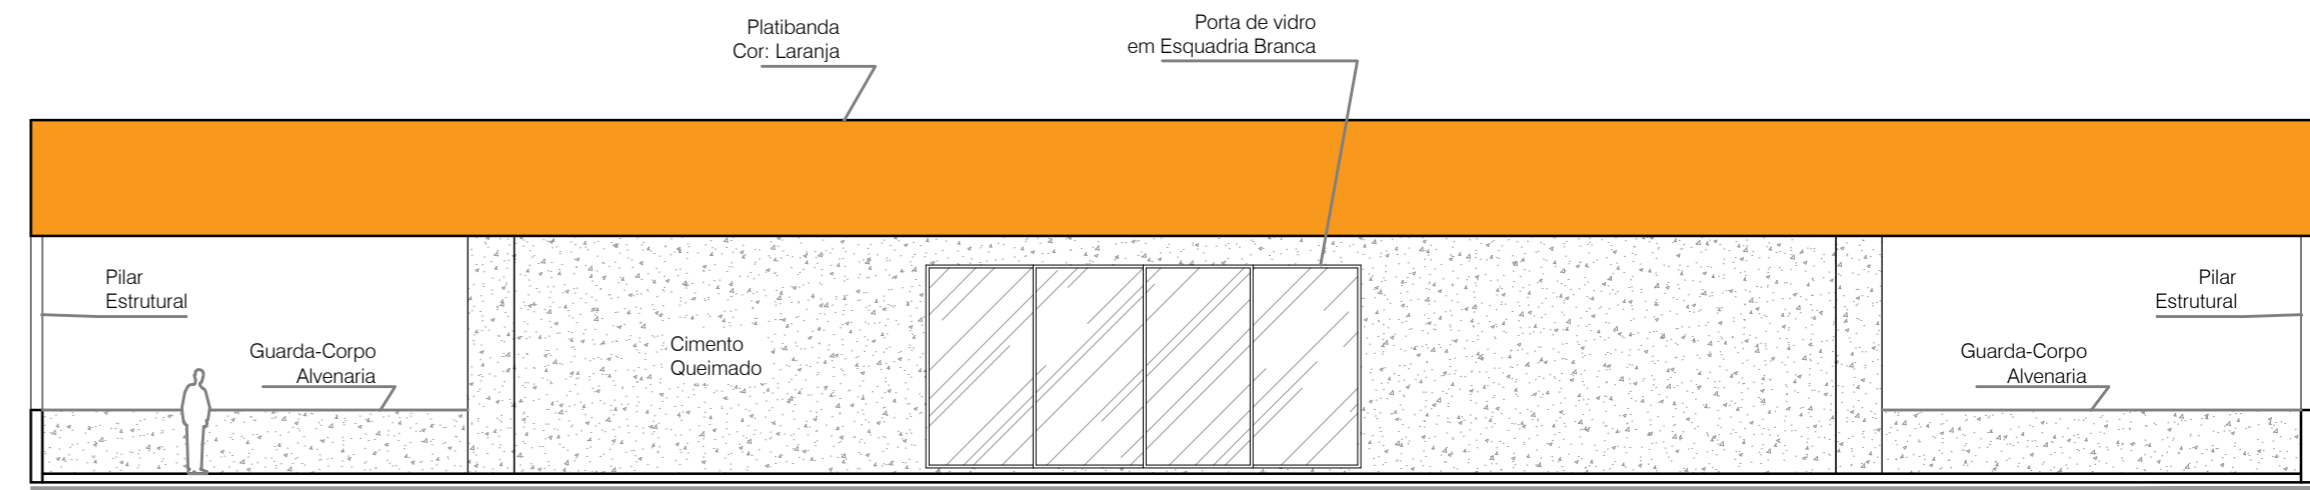


VISTA BLOCO CENTRAL "A"
 ESCALA 1/100
 MEDIDAS EM METROS

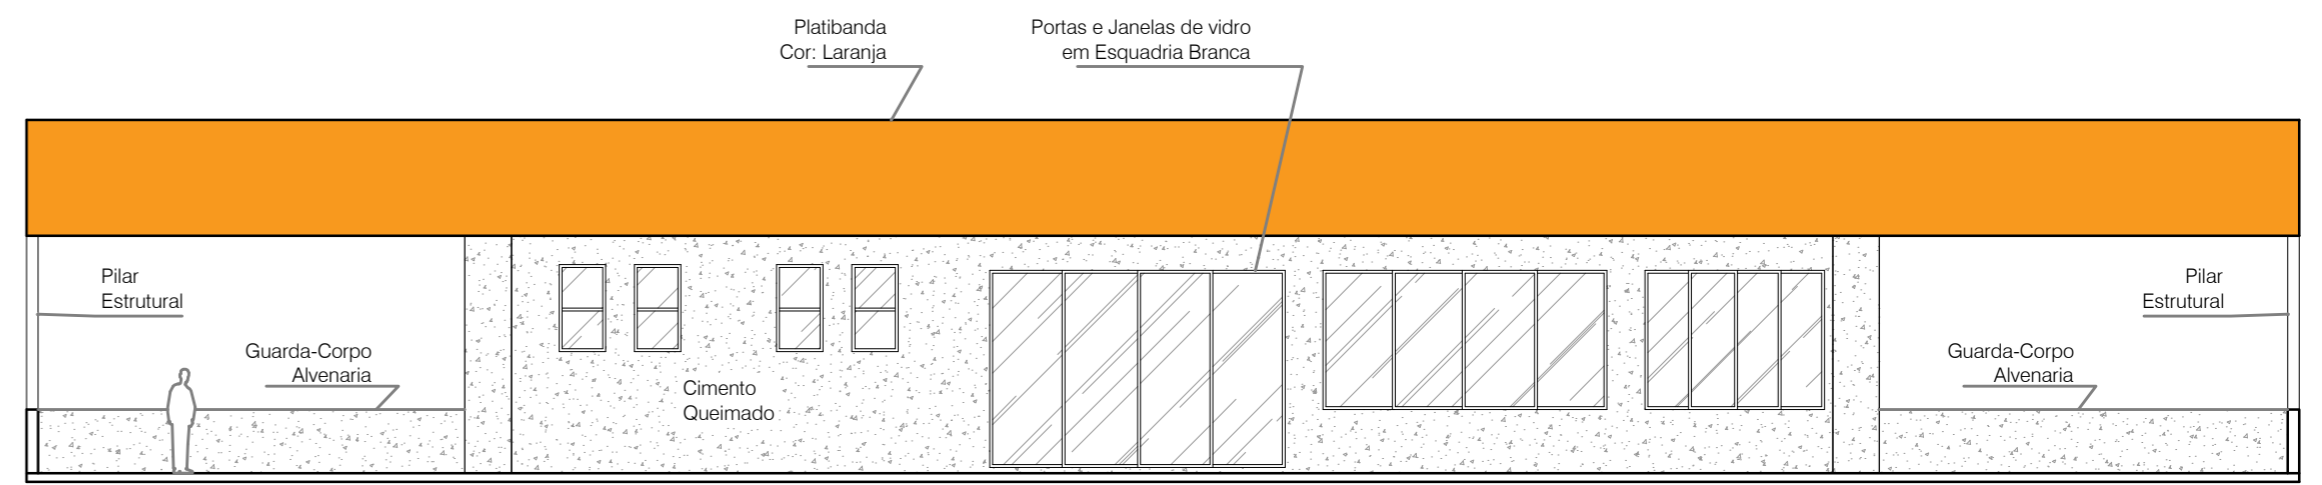


VISTA BLOCO CENTRAL "B"
 ESCALA 1/100
 MEDIDAS EM METROS




PLANTA LAYOUT BLOCO CENTRAL
 ESCALA 1/125
 MEDIDAS EM METROS

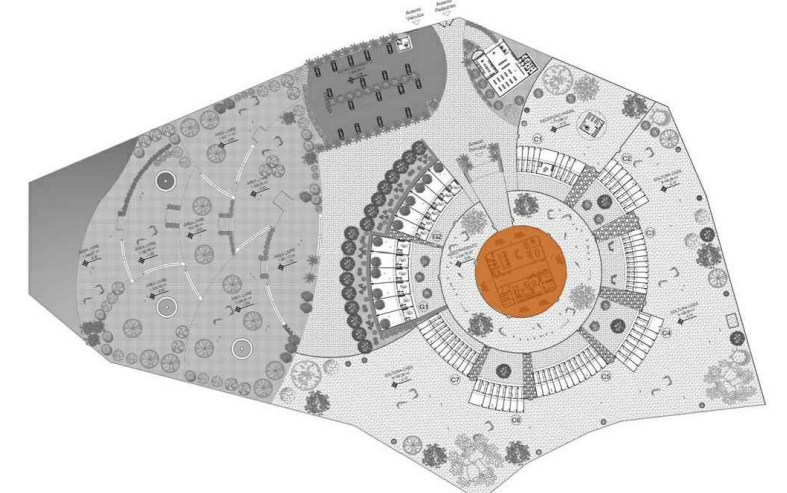

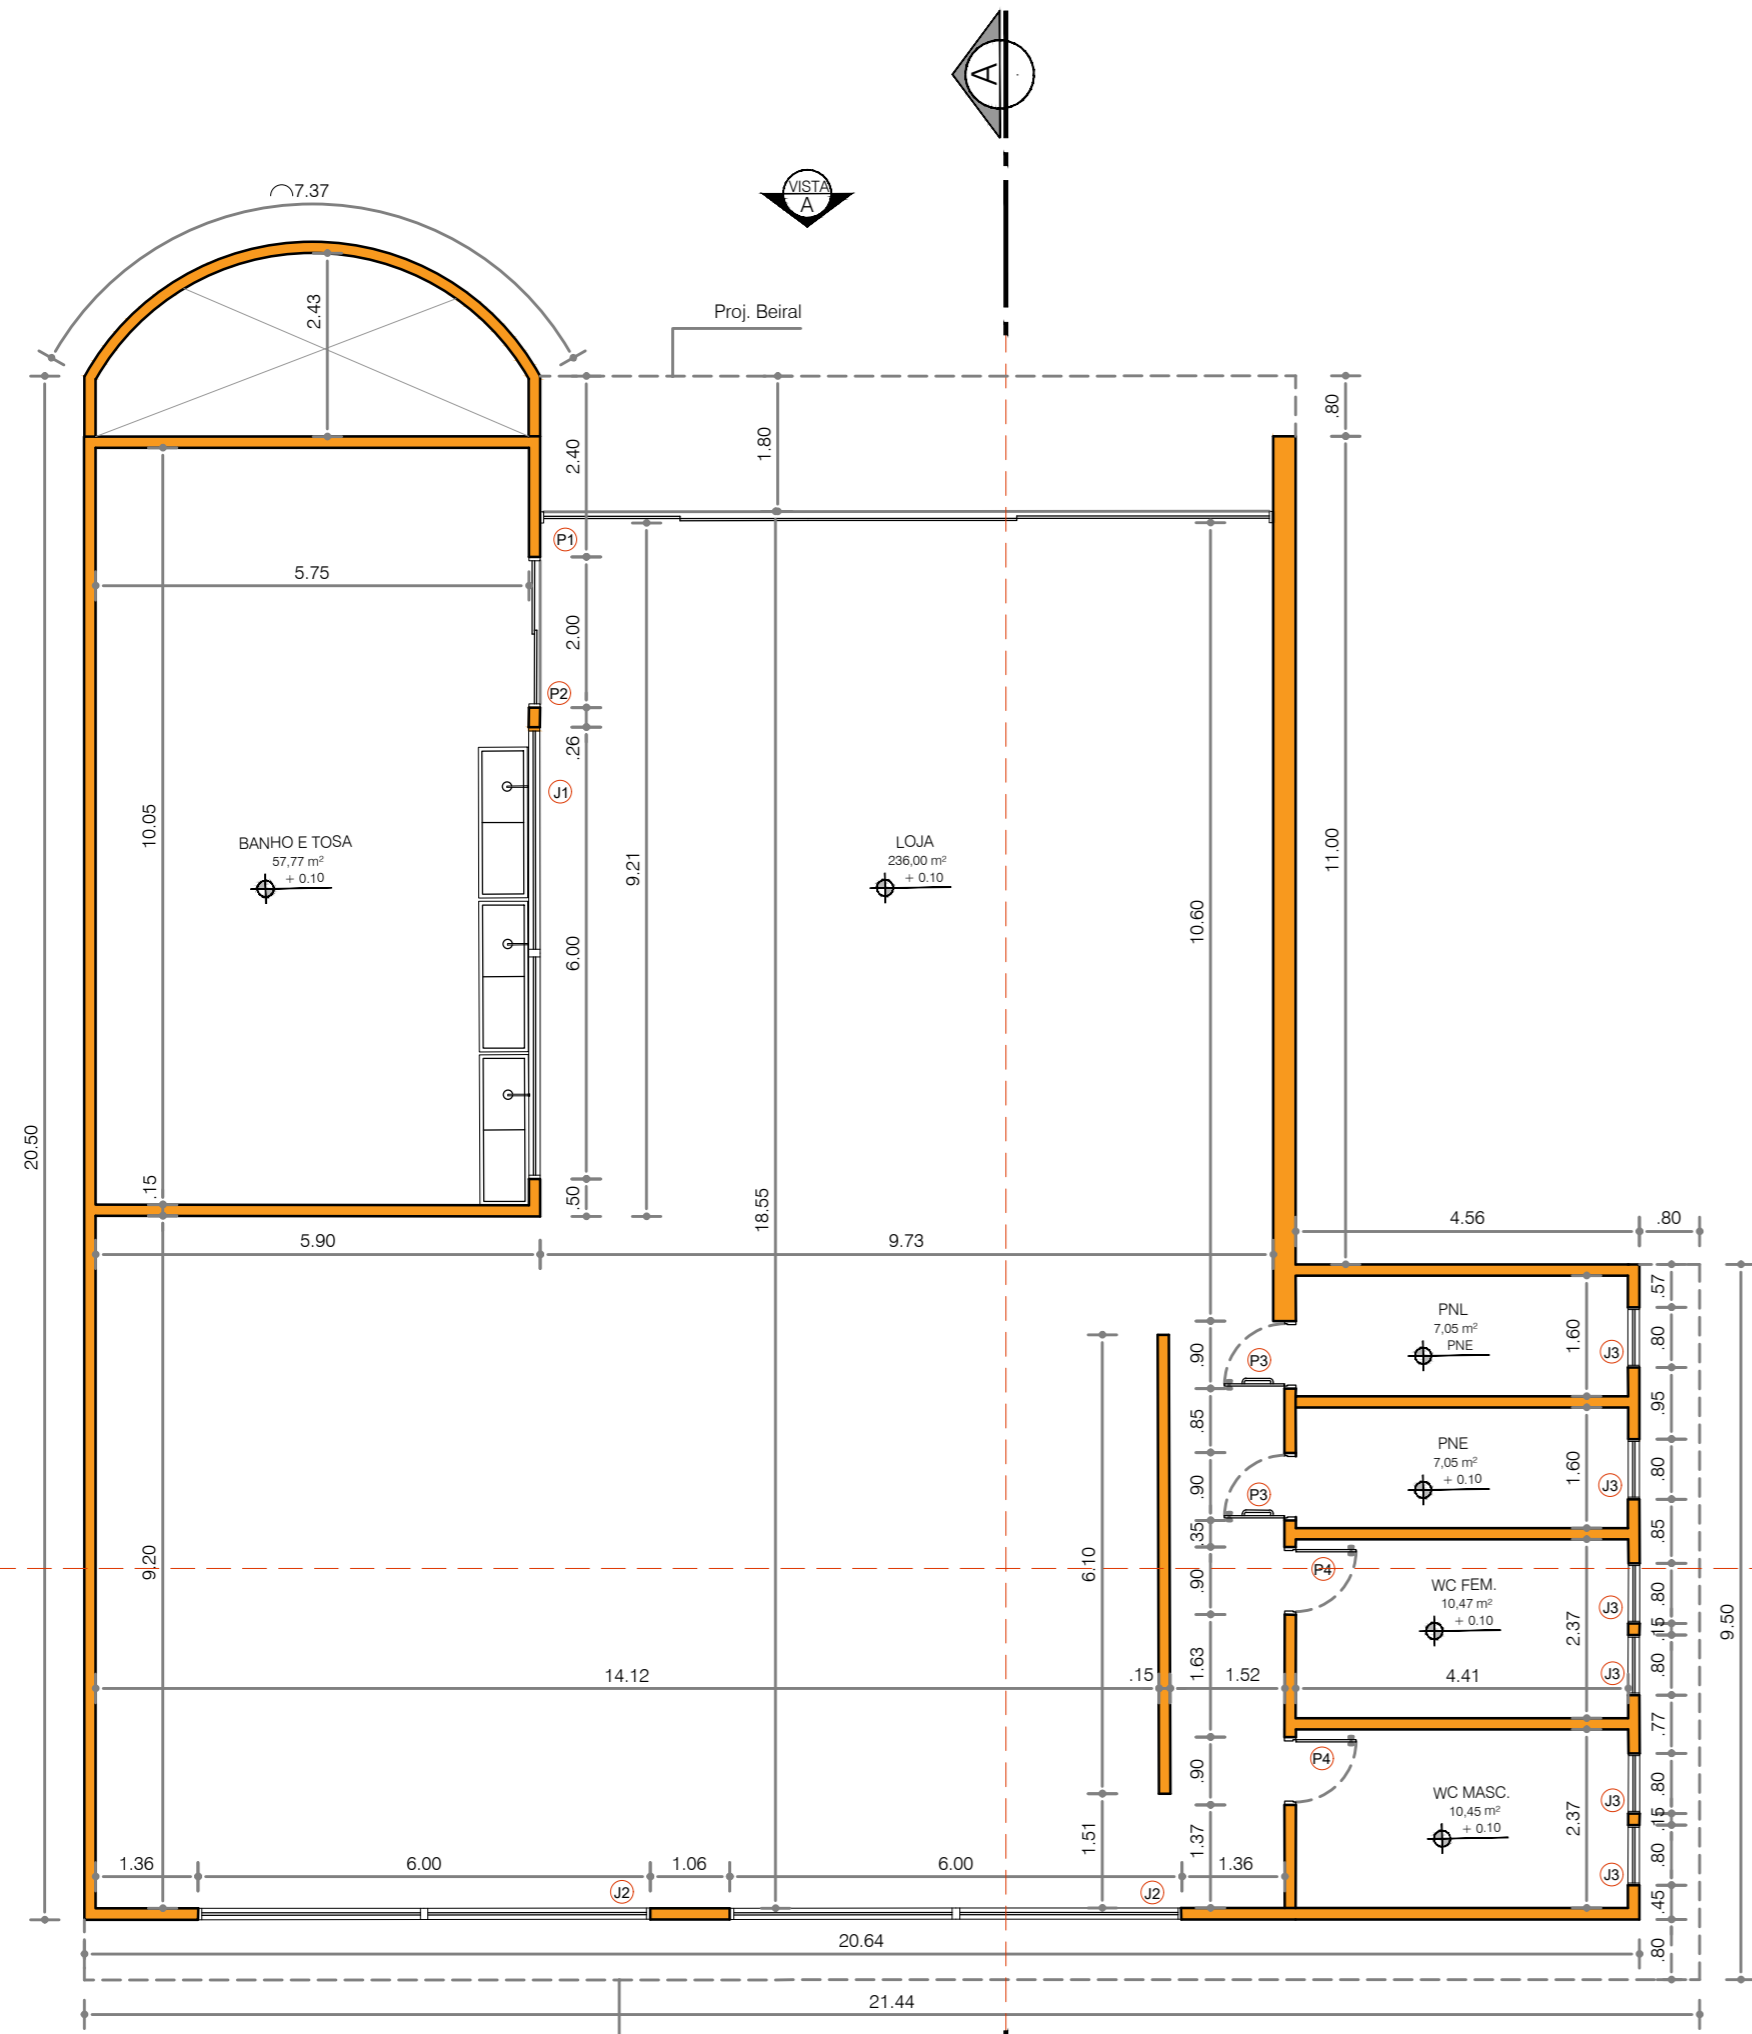

PLANTA BAIXA LOJA
 ESCALA 1/100
 MEDIDAS EM METROS

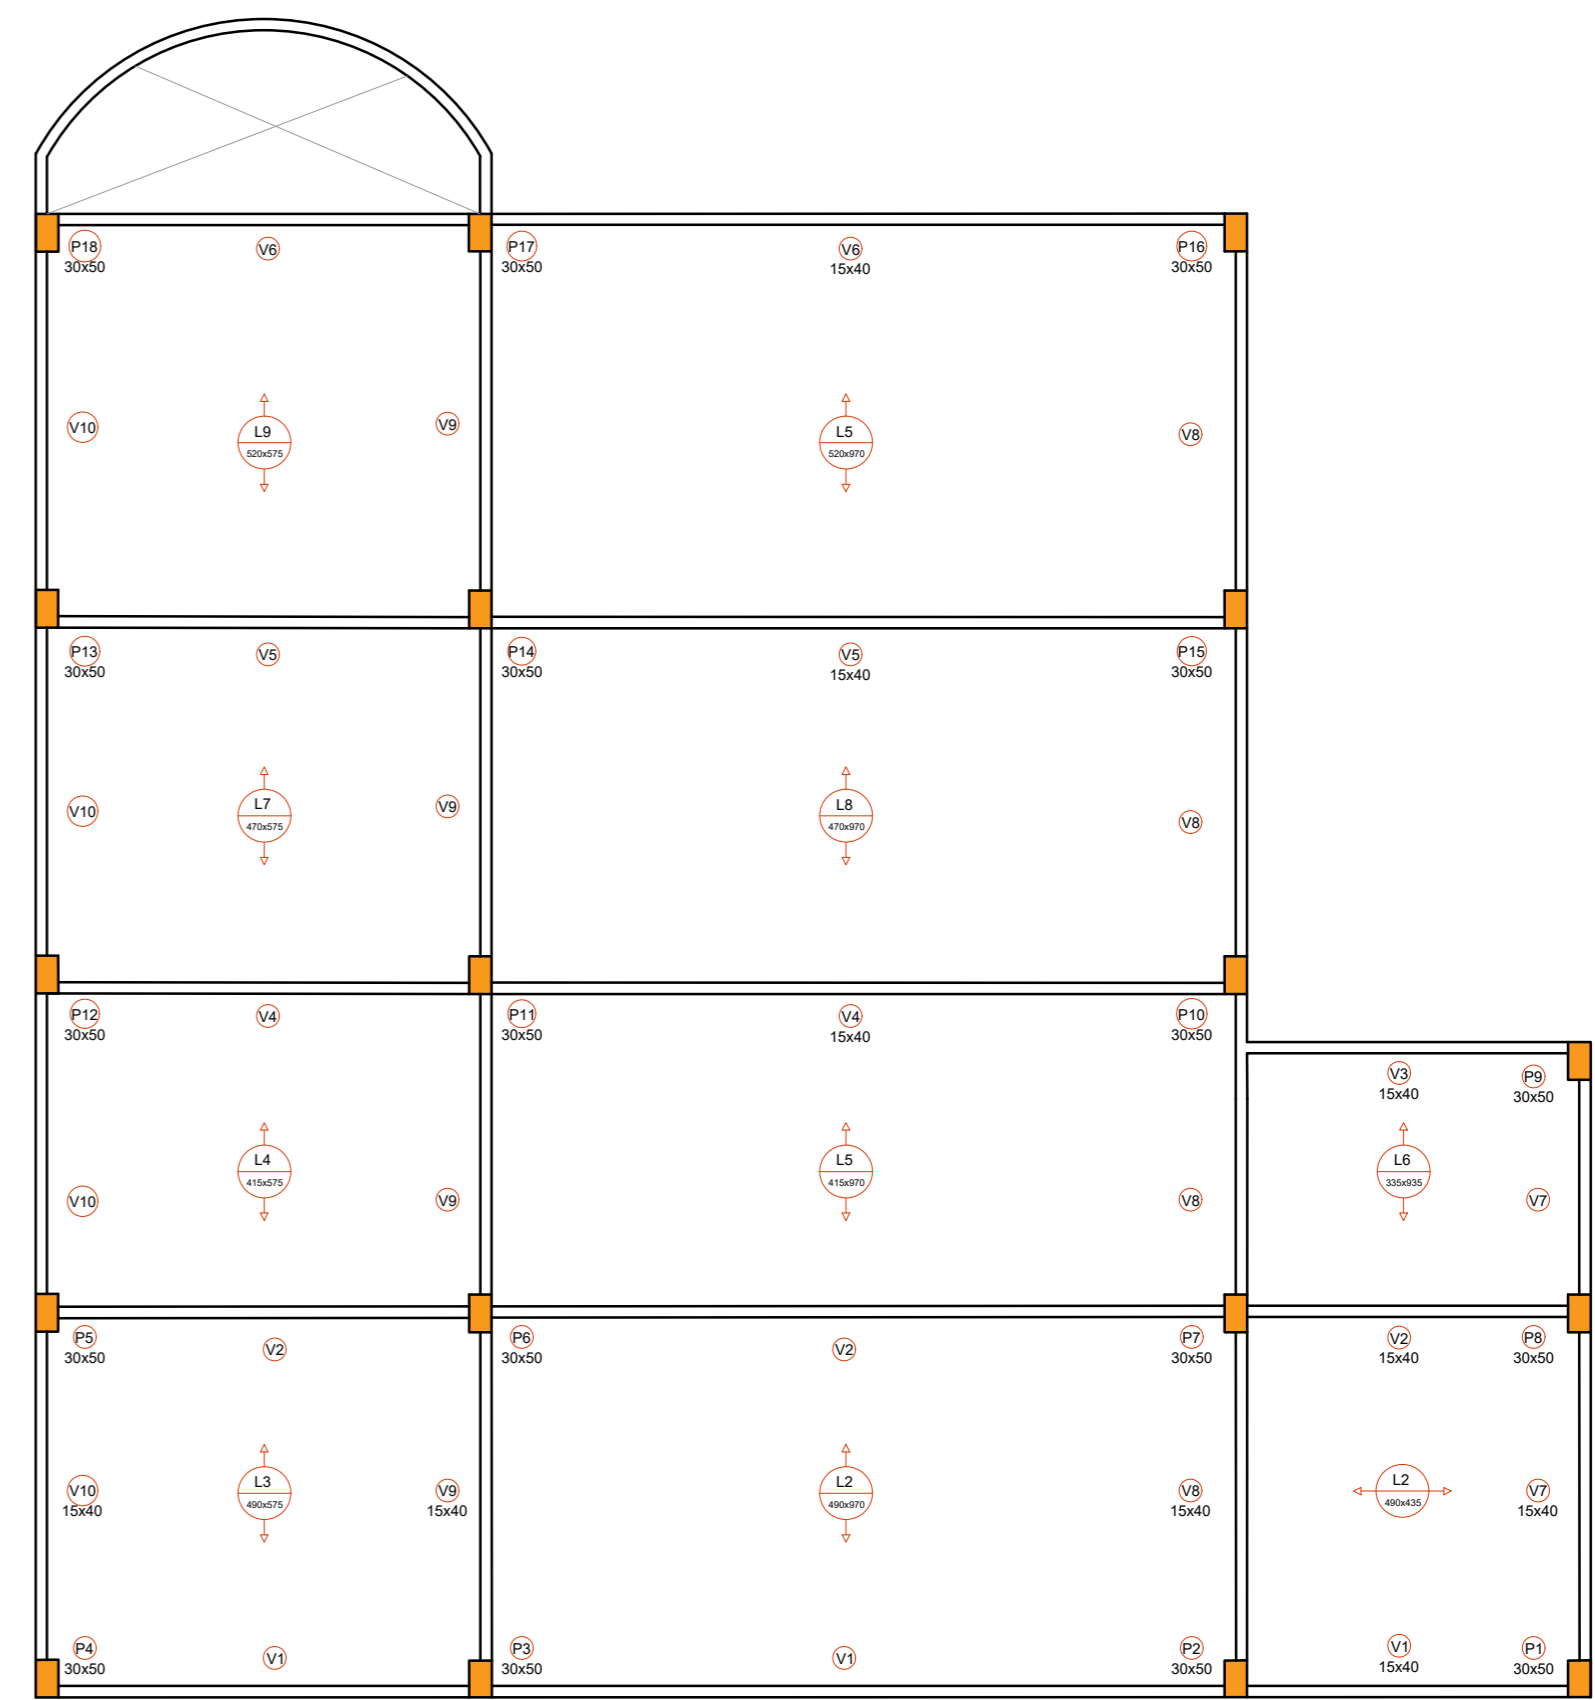

PLANTA ESTRUTURAL LOJA
 ESCALA 1/100
 MEDIDAS EM METROS



TABELA DE ESQUADRIAS

NOME	LARG. x ALT.	TIPO	QUANT.
P1	975 x 300	Correr - (Vidro - 2 Folhas)	01
P2	210 x 350	Abrr - (Madeira)	01
P3	90 x 210	Abrr (Madeira + Barras)	02
P4	90 x 210	Abrr (Madeira)	02
P5	90 x 210	Abrr (Alumínio)	01
P6	70 x 210	Abrr (Madeira)	01


TABELA DE ESQUADRIAS

JANELA	LARG. x ALT. x PEITORIL	TIPO	QUANT.
J1	565 x 250 x 105	Vidro - (Fiao - 01 Folha)	01
J2	600 x 50 x 250	Vidro - (Bisculante - 03 Folhas)	02
J3	80 x 60 x 170	Vidro - (Bisculante - 01 Folha)	06
J4	300 x 125 x 95	Vidro - (Abrr - 02 Folhas)	01
J5	390 x 110 x 100	Vidro - (Abrr - 02 Folhas)	01

Obs: As janelas serão em vidro incolor.

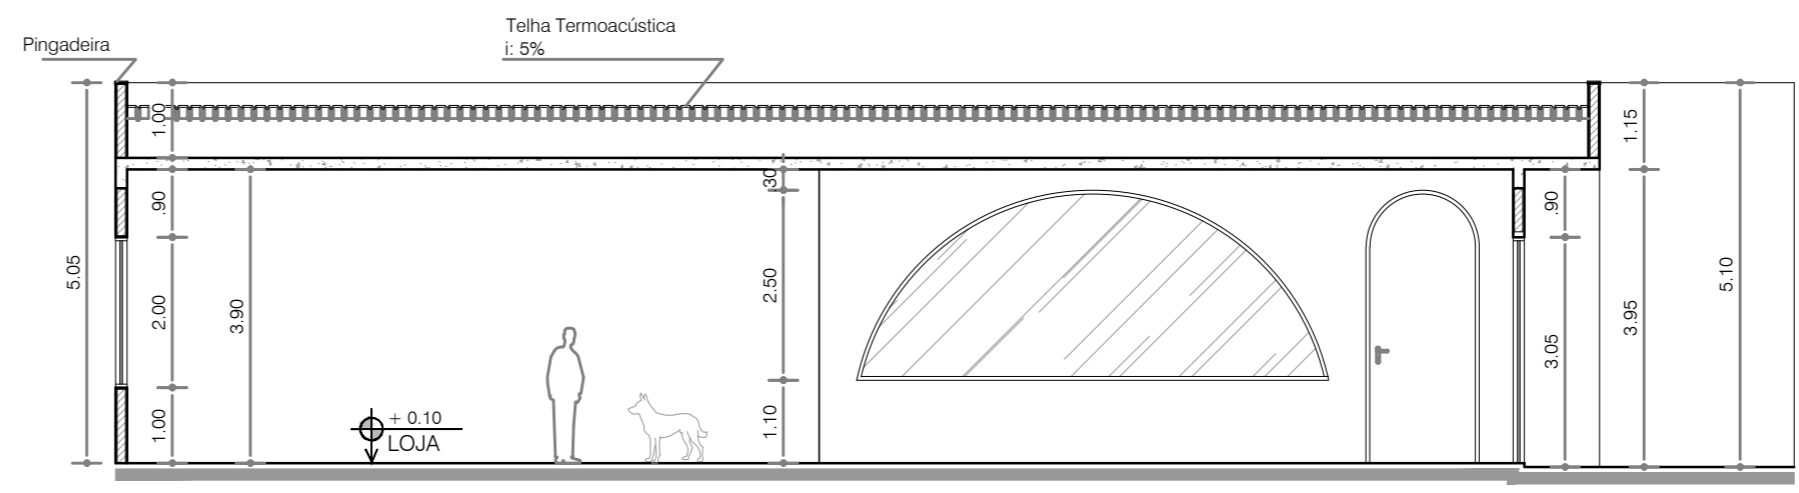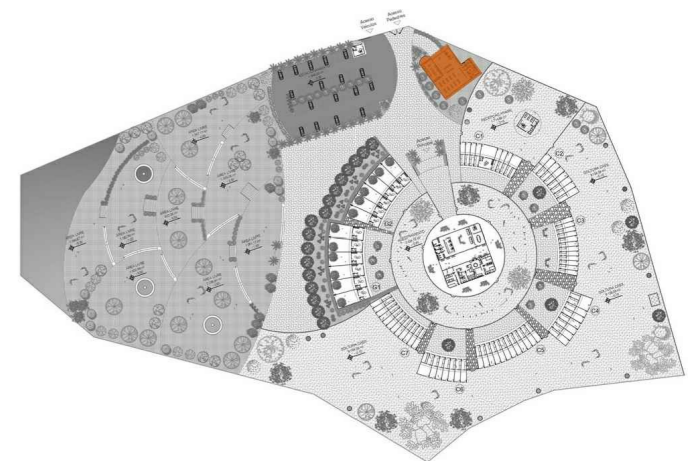


CORTE LOJA "AA"
 ESCALA 1/100
 MEDIDAS EM METROS

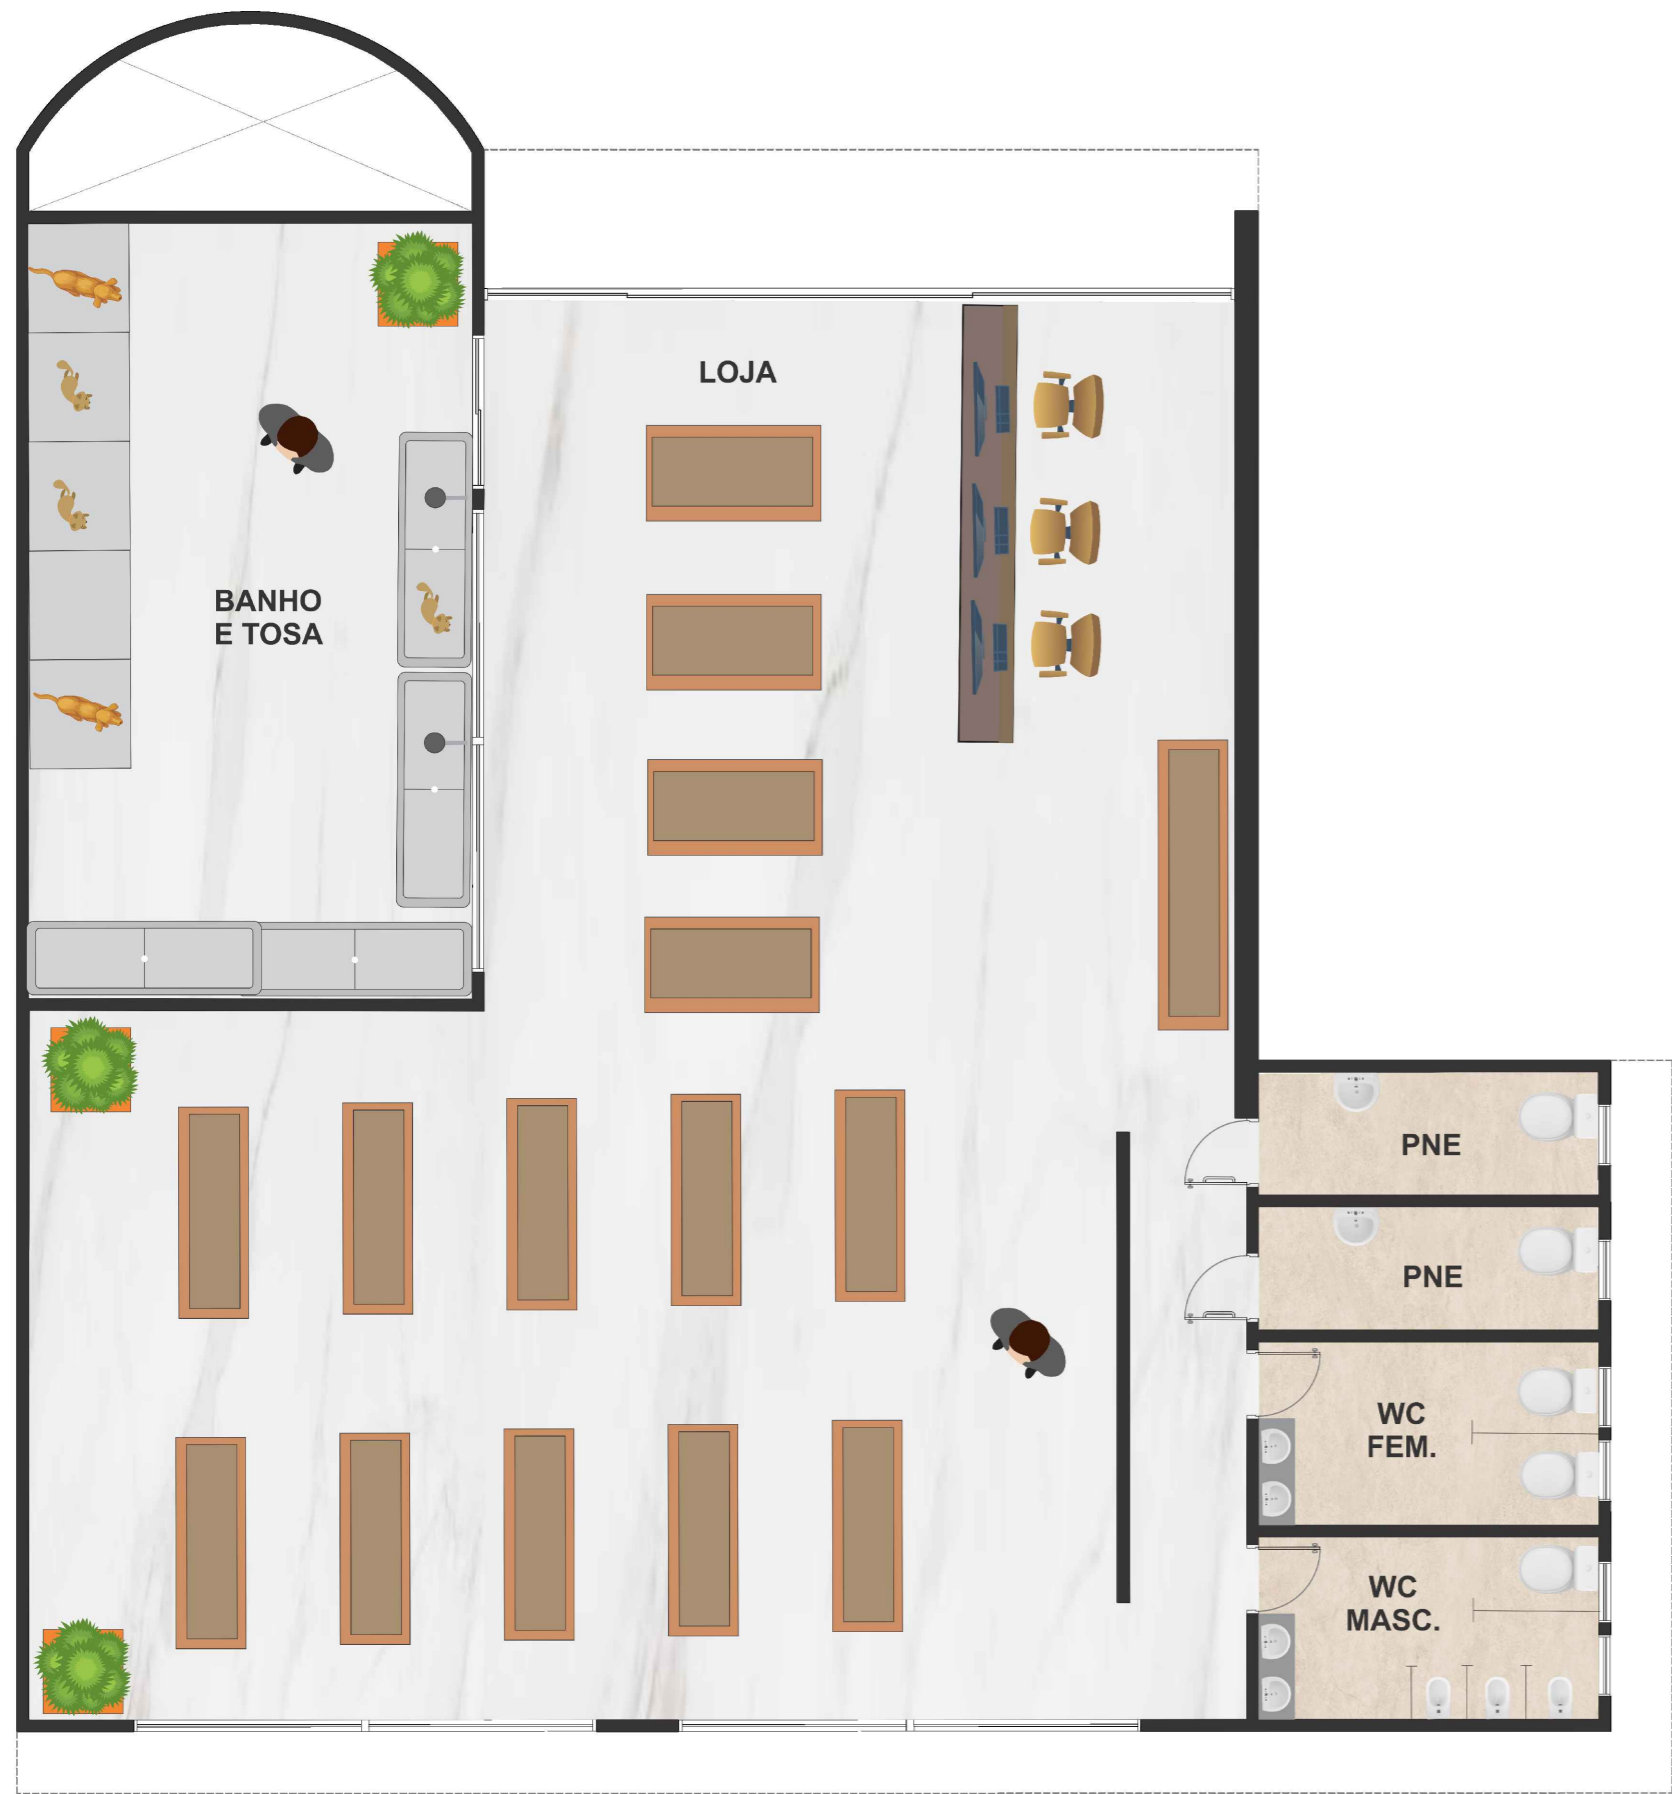


PLANTA LAYOUT LOJA

ESCALA 1/100
MEDIDAS EM METROS

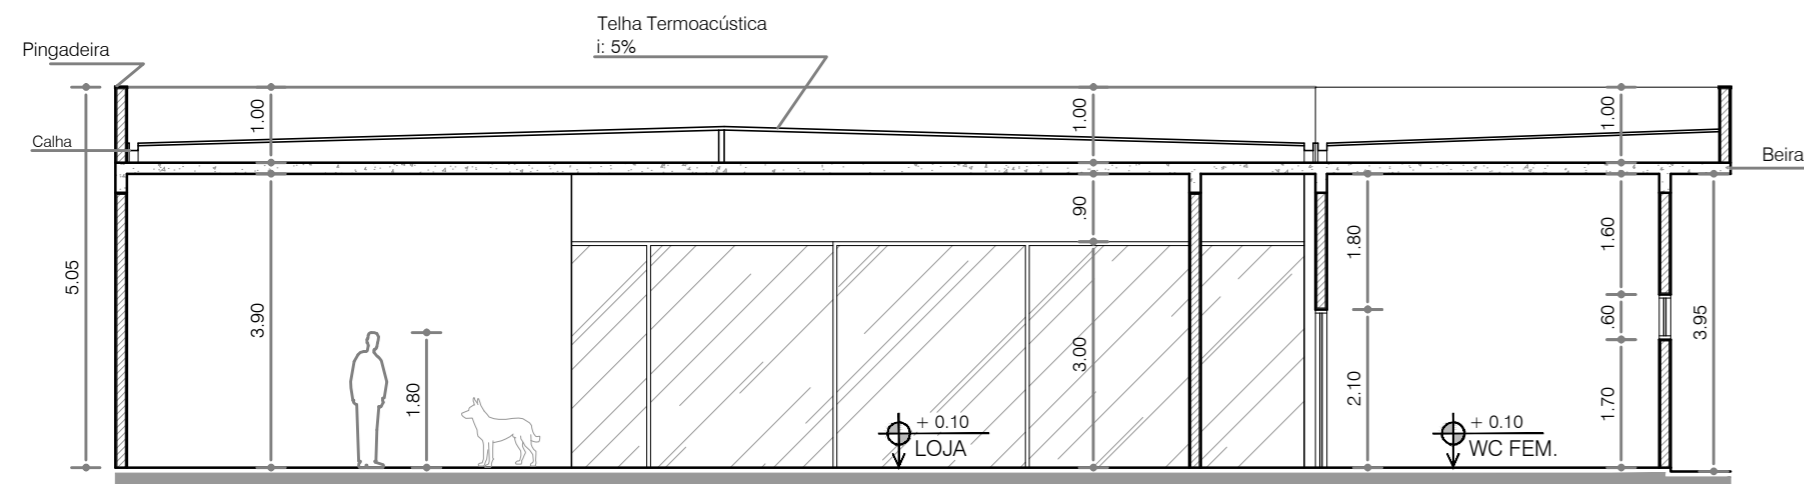


CORTE LOJA "BB"

ESCALA 1/100
MEDIDAS EM METROS

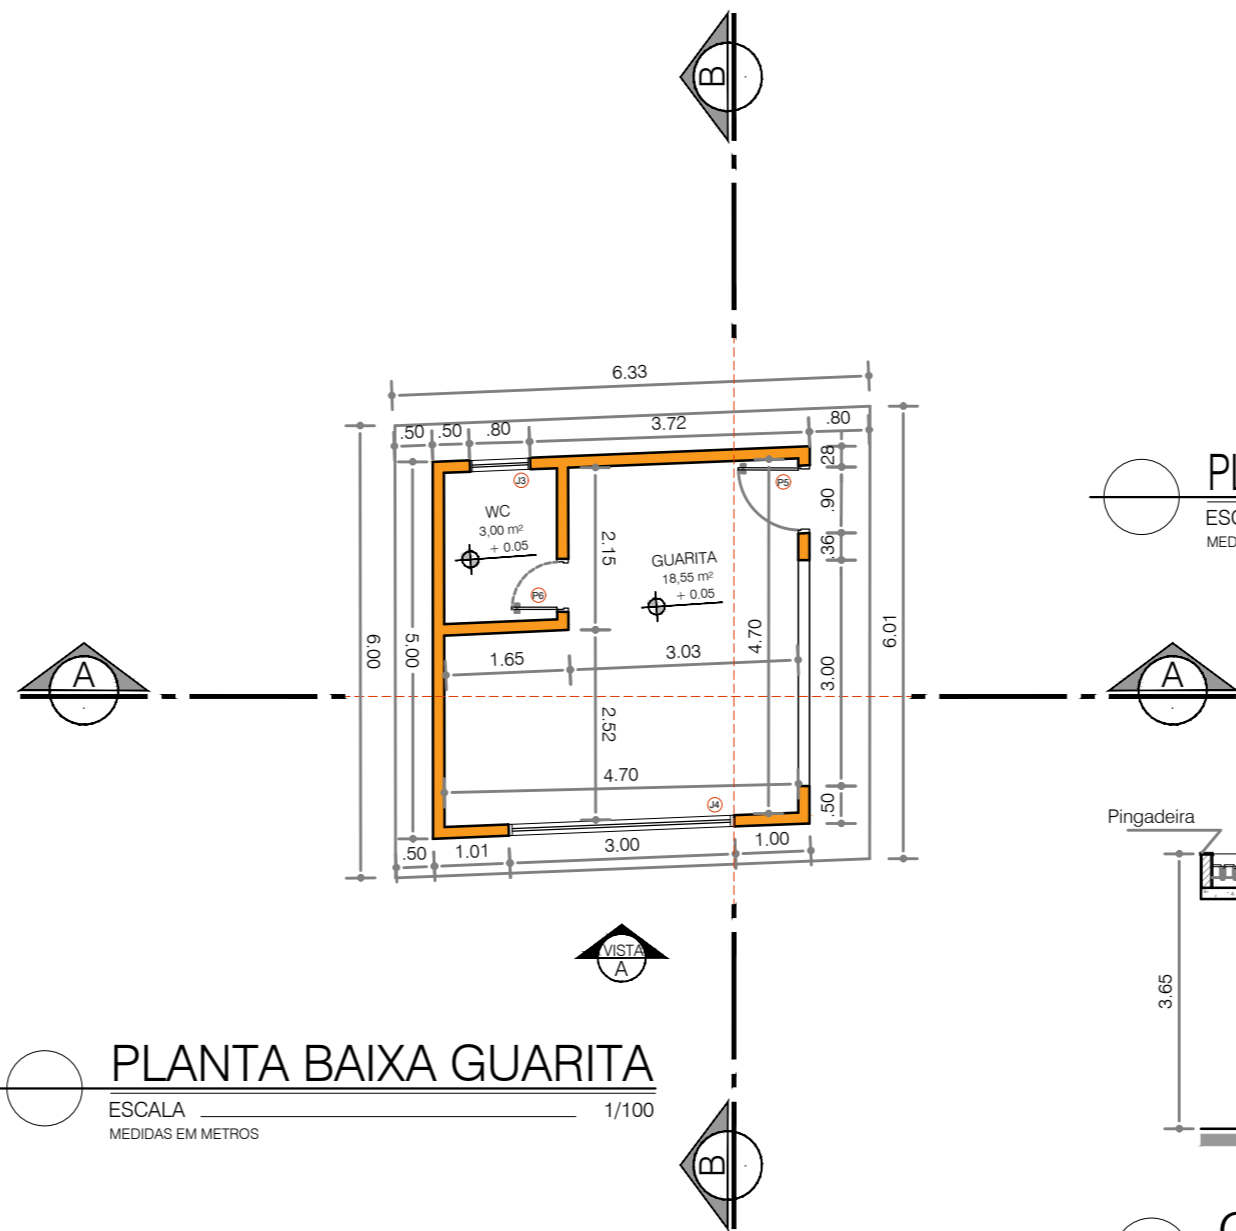


PLANTA BAIXA GUARITA

ESCALA 1/100
MEDIDAS EM METROS

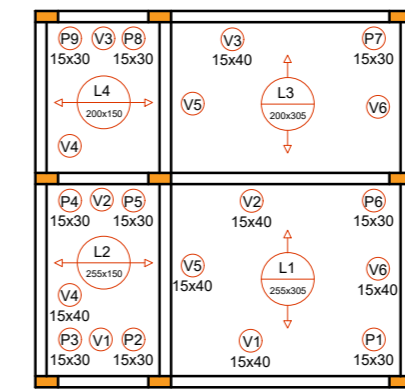


PLANTA ESTRUTURAL GUARITA

ESCALA 1/100
MEDIDAS EM METROS

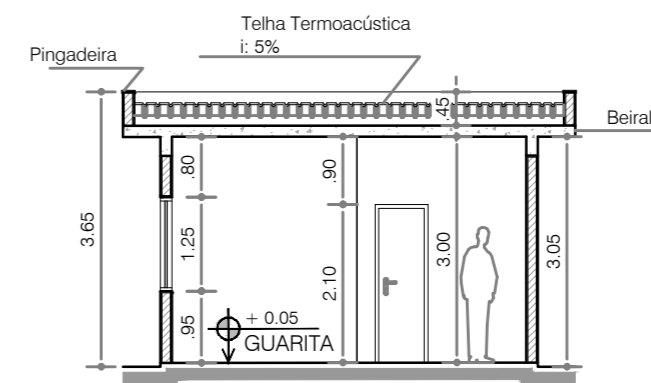


CORTE GUARITA "BB"

ESCALA 1/100
MEDIDAS EM METROS

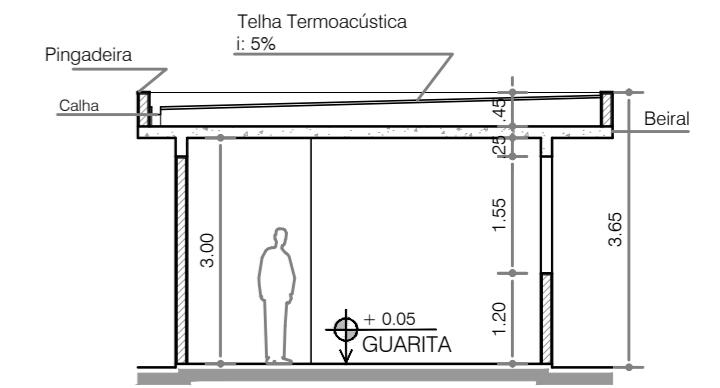


CORTE GUARITA "AA"

ESCALA 1/100
MEDIDAS EM METROS

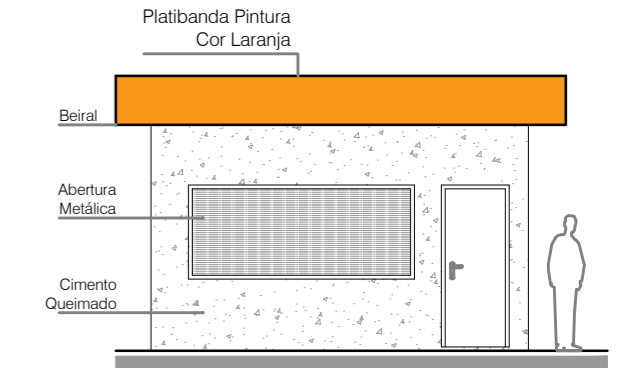

VISTA GUARITA "A"

ESCALA 1/100
MEDIDAS EM METROS

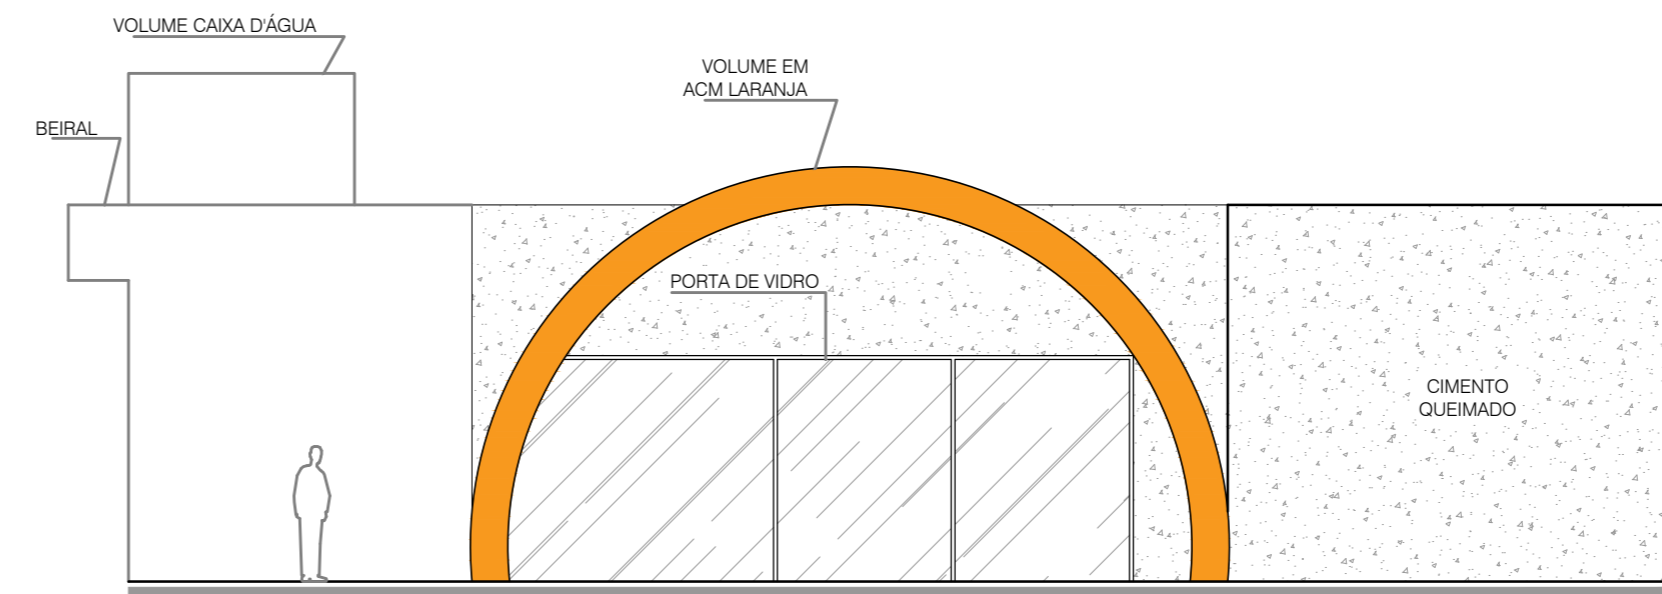

VISTA LOJA "A"

ESCALA 1/100
MEDIDAS EM METROS




TABELA DE ESQUADRIAS


NOME	LARG. x ALT.	TIPO	QUANT.
P1	975 x 300	Correr - (Vidro - 2 Folhas)	01
P2	210 x 350	Abzir - (Madeira)	01
P3	90 x 210	Abzir - (Madeira + Barras)	02
P4	90 x 210	Abzir - (Madeira)	02
P5	90 x 210	Abzir - (Alumínio)	01
P6	70 x 210	Abzir - (Madeira)	01

TABELA DE ESQUADRIAS

JANELA	LARG. x ALT. x PEITORIL	TIPO	QUANT.
J1	565 x 250 x 105	Vidro - (Fixo - 01 Folha)	01
J2	600 x 50 x 250	Vidro - (Basculante - 03 Folhas)	02
J3	80 x 60 x 170	Vidro - (Basculante - 01 Folha)	06
J4	300 x 125 x 95	Vidro - (Abzir - 02 Folhas)	01
J5	390 x 110 x 100	Vidro - (Abzir - 02 Folhas)	01

Obs: As janelas serão em vidro incolor.

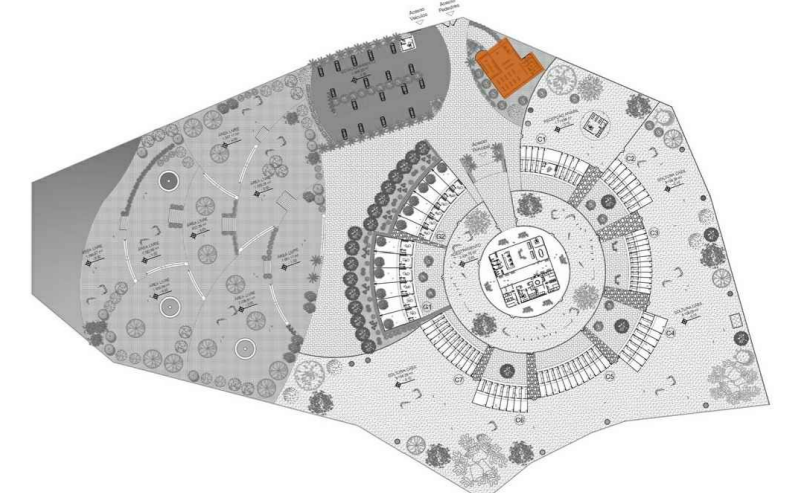


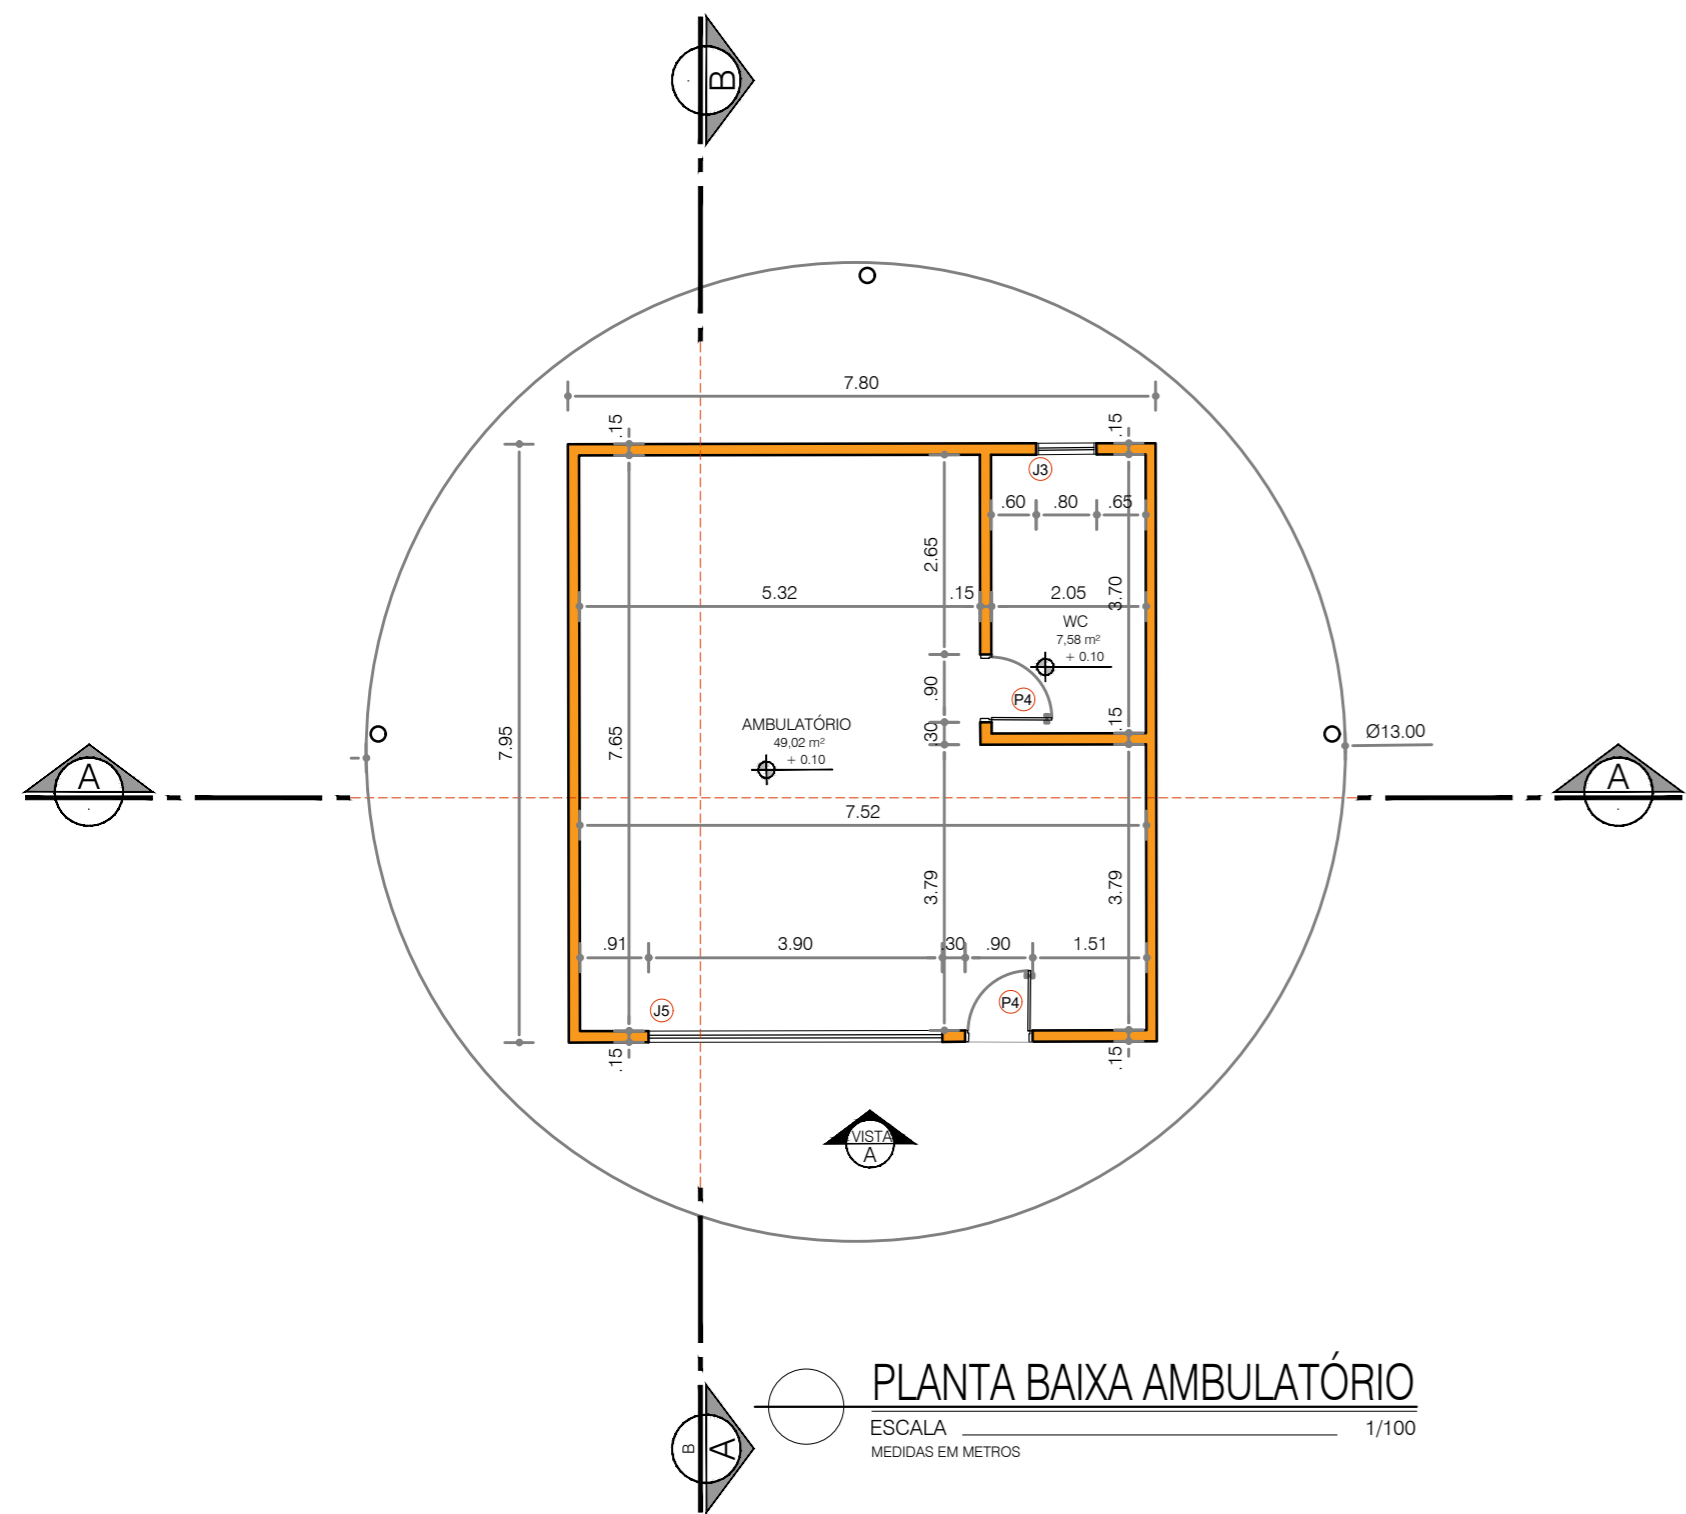


PLANTA BAIXA AMBULATÓRIO
 ESCALA 1/100
 MEDIDAS EM METROS




PLANTA LAYOUT AMBULATÓRIO
 ESCALA 1/100
 MEDIDAS EM METROS

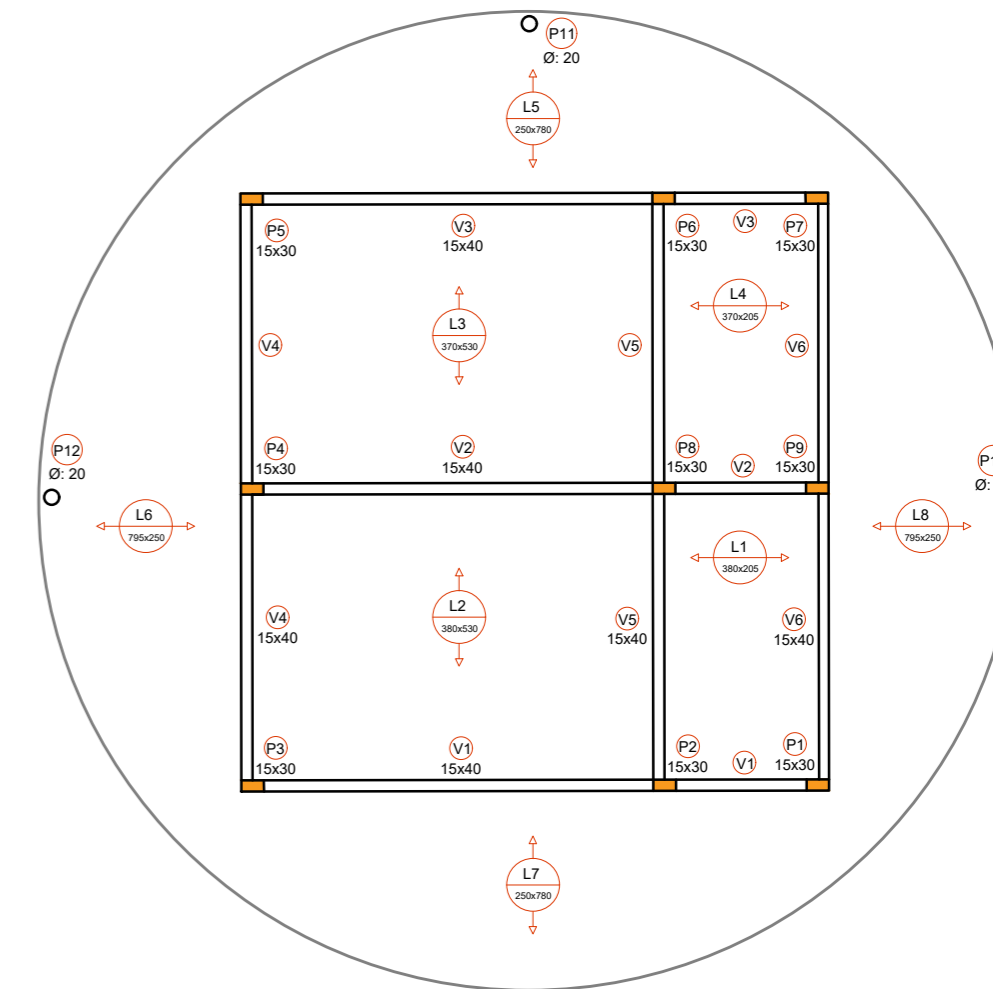


PLANTA ESTRUTURAL AMBULATÓRIO
 ESCALA 1/100
 MEDIDAS EM METROS

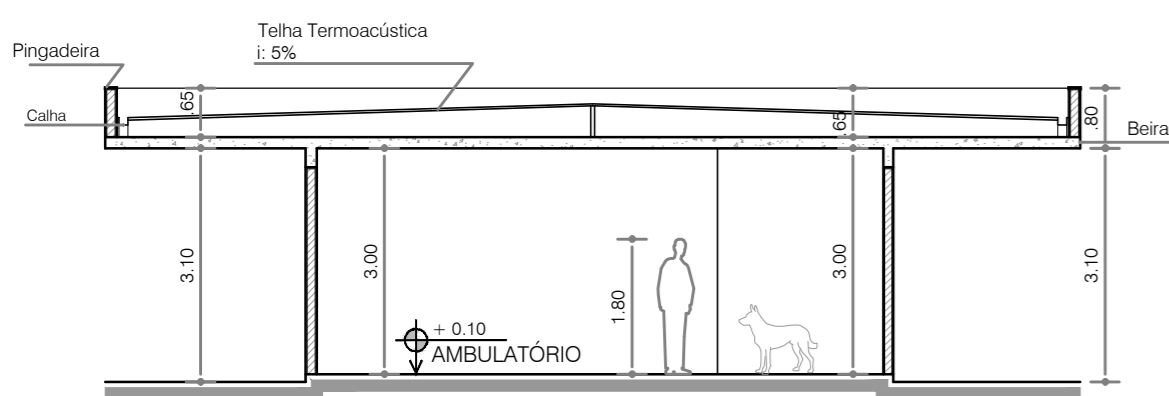

CORTE AMBULATÓRIO "AA"
 ESCALA 1/100
 MEDIDAS EM METROS

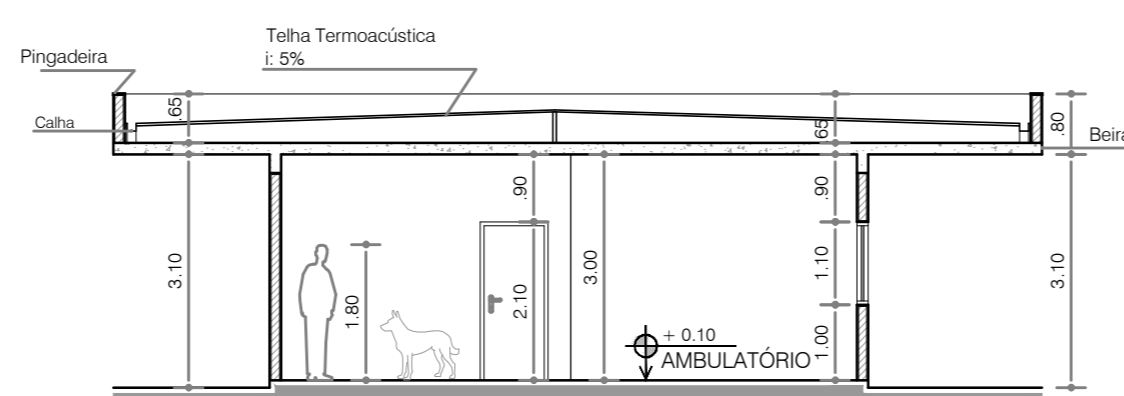

CORTE AMBULATÓRIO "BB"
 ESCALA 1/100
 MEDIDAS EM METROS


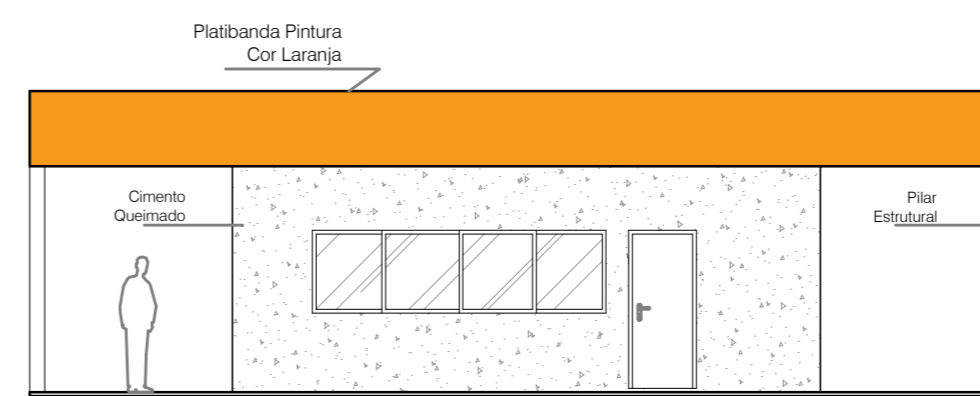


VISTA AMBULATÓRIO "A"
 ESCALA 1/100
 MEDIDAS EM METROS

TABELA DE ESQUADRIAS			
NOME	LARG. x ALT.	TIPO	QUANT.
P1	975 x 300	Correr - (Vidro - 2 Folhas)	01
P2	210 x 350	Abriu - (Madeira)	01
P3	90 x 210	Abriu - (Madeira + Barras)	02
P4	90 x 210	Abriu - (Madeira)	02
P6	90 x 210	Abriu - (Alumínio)	01
P8	70 x 210	Abriu - (Madeira)	01


TABELA DE ESQUADRIAS			
JANELA	LARG. x ALT. x PEITORIL	TIPO	QUANT.
J1	565 x 250 x 105	Vidro - (Fixo - 01 Folha)	01
J2	600 x 50 x 250	Vidro - (Basculante - 03 Folhas)	02
J3	80 x 60 x 170	Vidro - (Basculante - 01 Folha)	06
J4	300 x 125 x 95	Vidro - (Abriu - 02 Folhas)	01
J5	390 x 110 x 100	Vidro - (Abriu - 02 Folhas)	01

Obs: As janelas serão em vidro incolor.

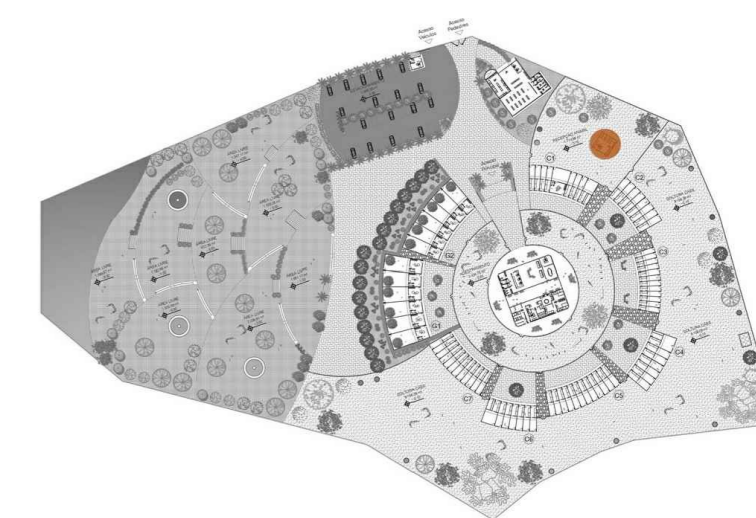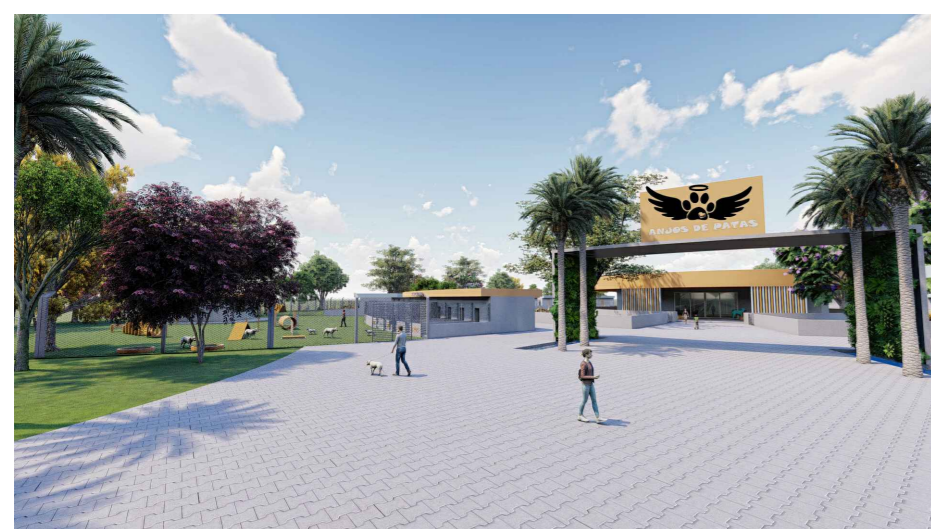


Curso: Arquitetura e Urbanismo
 Disciplina: TCC II - Abrigo e Bem-Estar Animal
 Docente: Profa. D. Sc. Luciana Bracarense Coimbra
 Assunto: Plantas Cortes e Vistas - Ambulatório
 Aluno: Ana Letícia Rodrigues - 21/06/2021


08/11

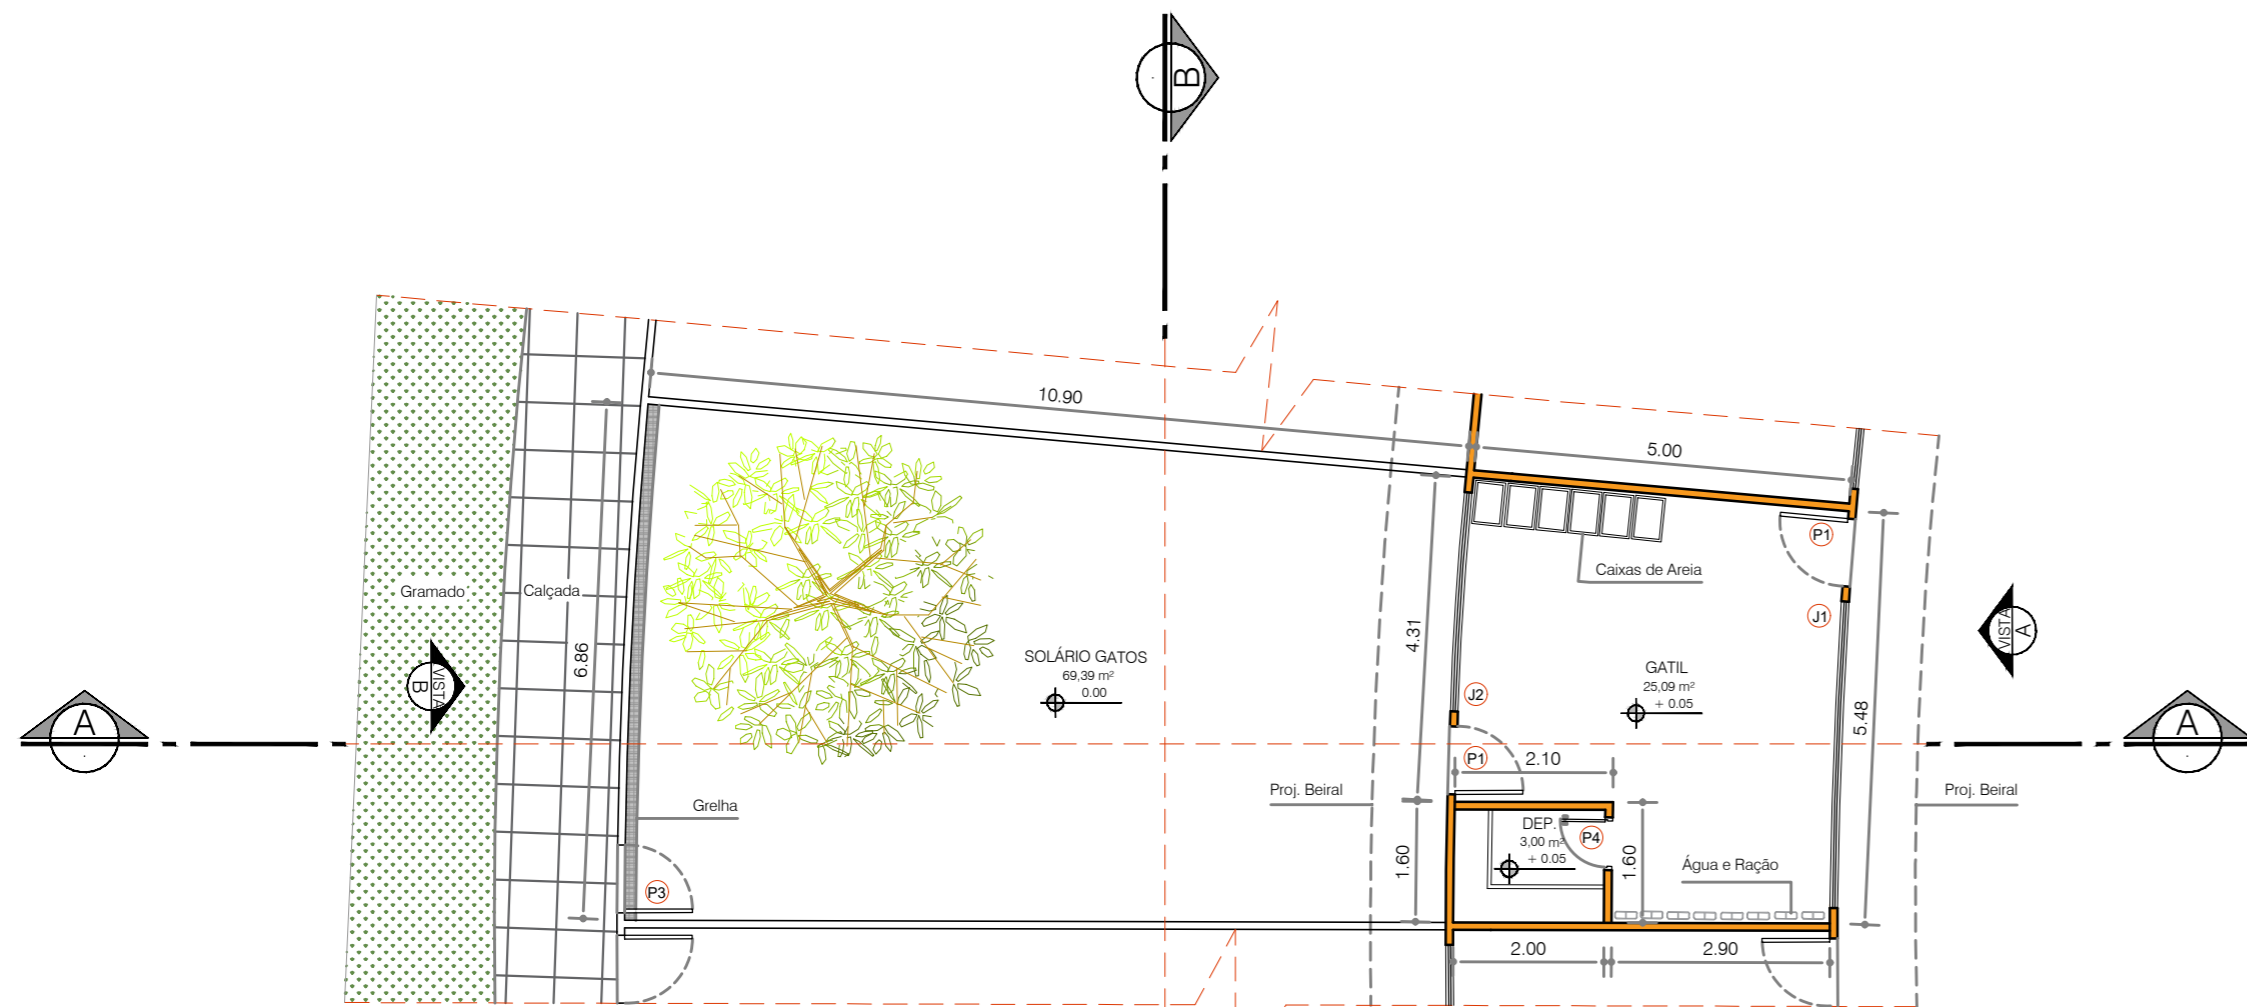


PLANTA BAIXA GATIL
ESCALA 1/100
MEDIDAS EM METROS

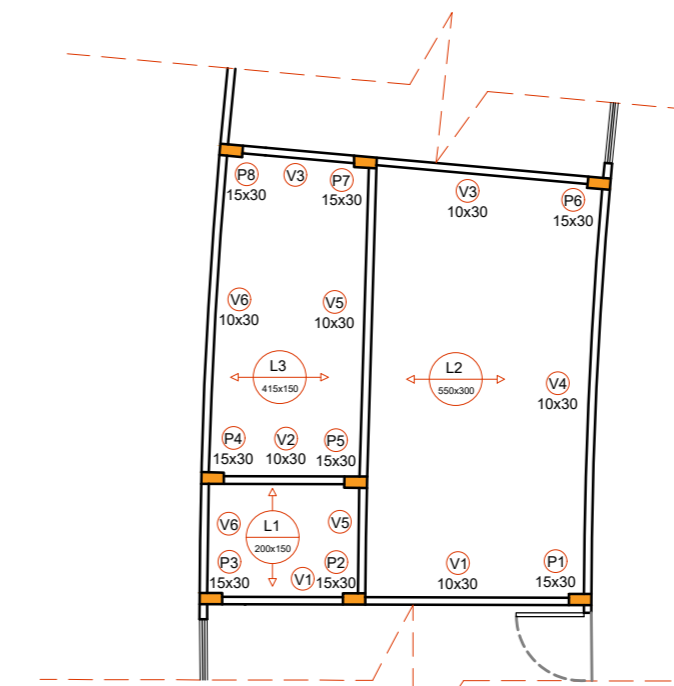


PLANTA ESTRUTURAL GATIL
ESCALA 1/100
MEDIDAS EM METROS

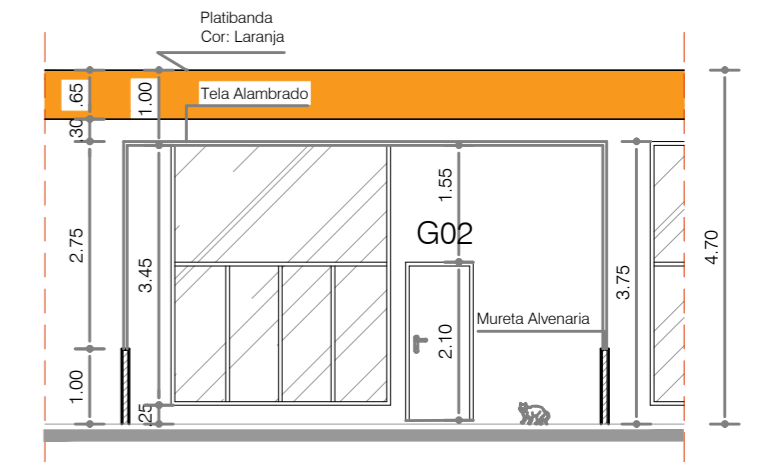


CORTE GATIL "BB"
ESCALA 1/100
MEDIDAS EM METROS

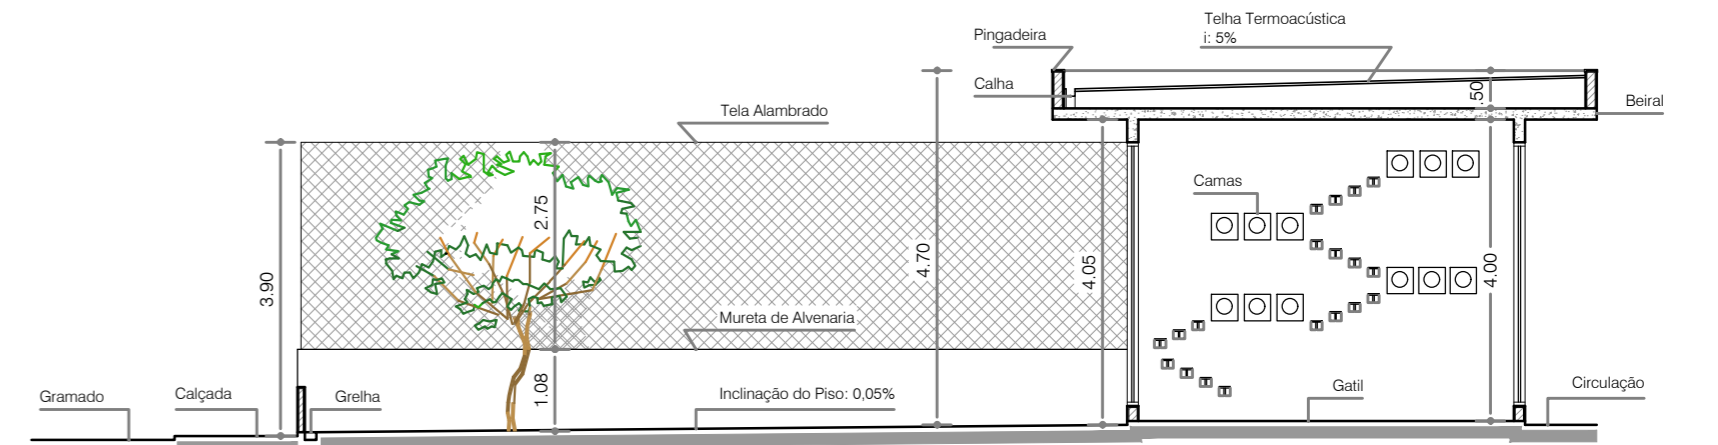

CORTE GATIL "AA"
ESCALA 1/100
MEDIDAS EM METROS

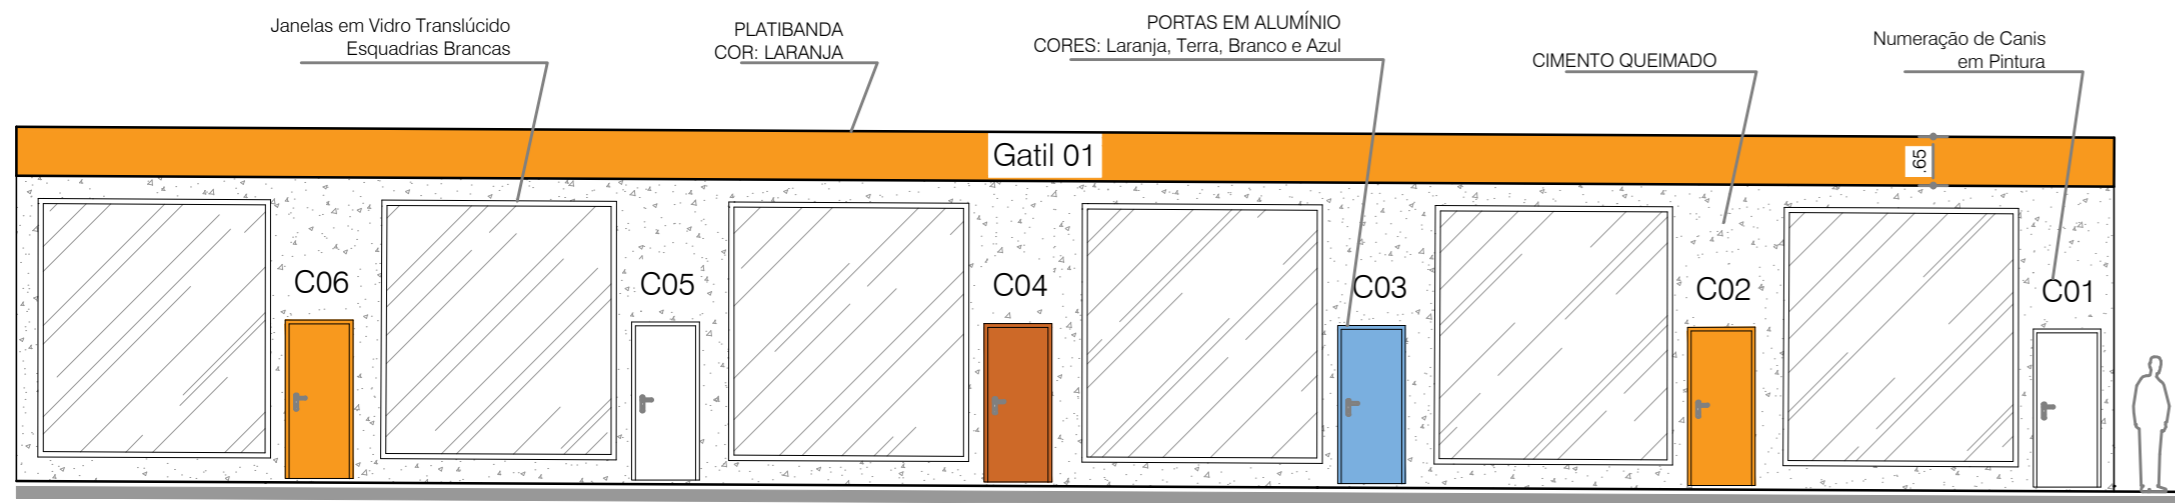

VISTA GATIL "A"
ESCALA 1/100
MEDIDAS EM METROS

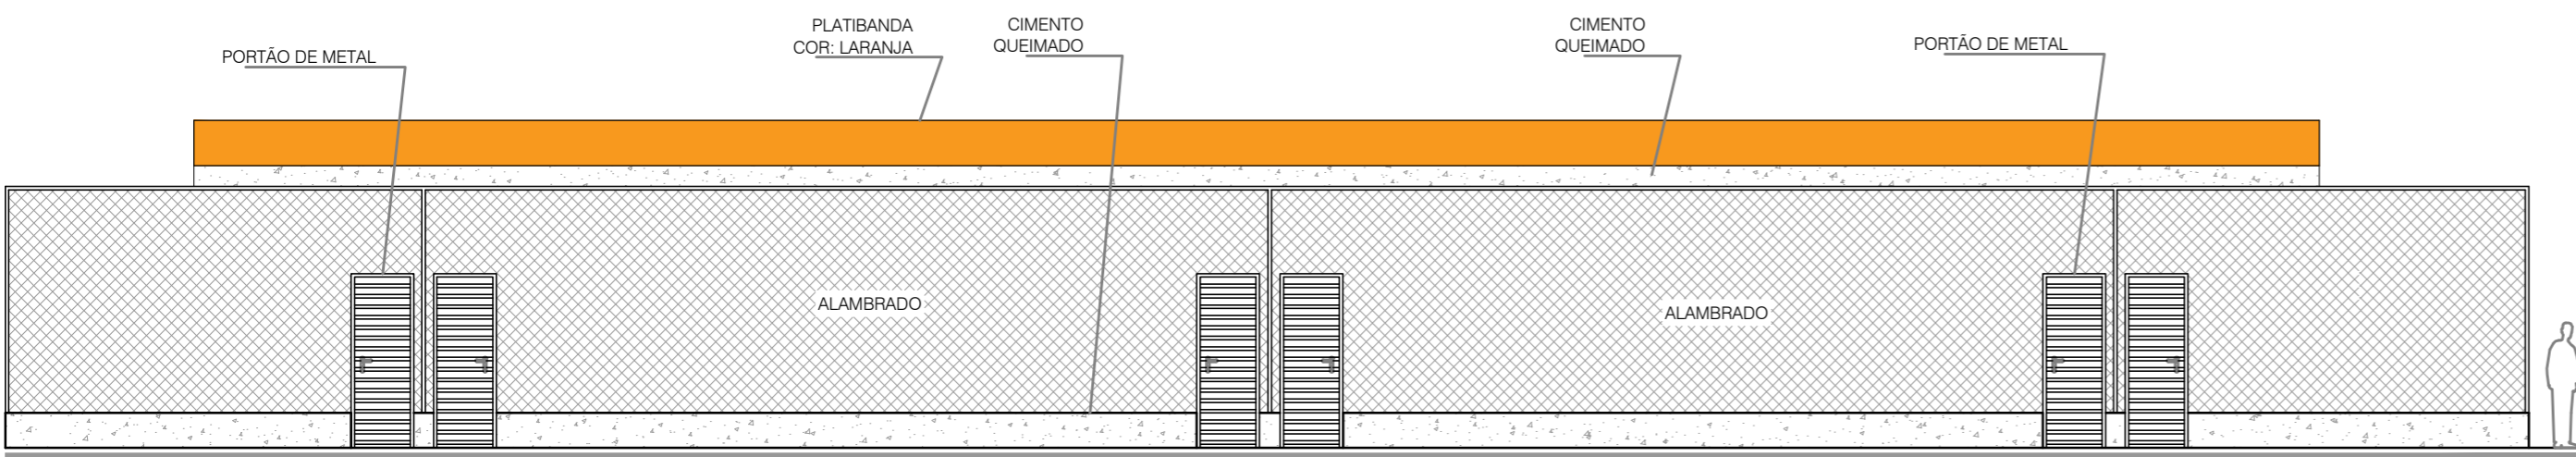


VISTA GATIL "B"
ESCALA 1/100
MEDIDAS EM METROS




TABELA DE ESQUADRIAS			
NOME	LARG. x ALT.	TIPO	QUANT.
P1	90 x 210	Abrir - (Alumínio)	96
P2	70 x 200	Somente Vão	69
P3	90 x 250	Abrir (Metal)	81
P4	70 x 210	Abrir (Alumínio)	12


TABELA DE ESQUADRIAS			
JANELA	LARG. x ALT. x PEITORIL	TIPO	QUANT.
J1	320 x 350 x 20	Vidro - (Fixo - 01 Folha)	12
J2	205 x 350 x 20	Vidro - (Fixo + Correr - 02 Folhas)	12

Obs: As janelas serão em vidro incolor.

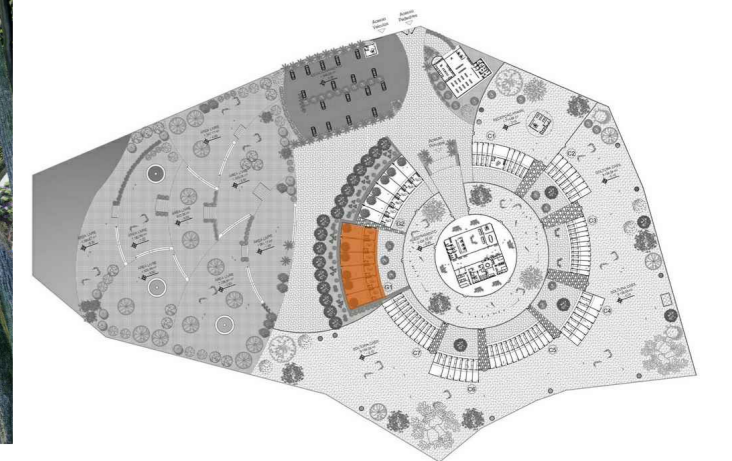


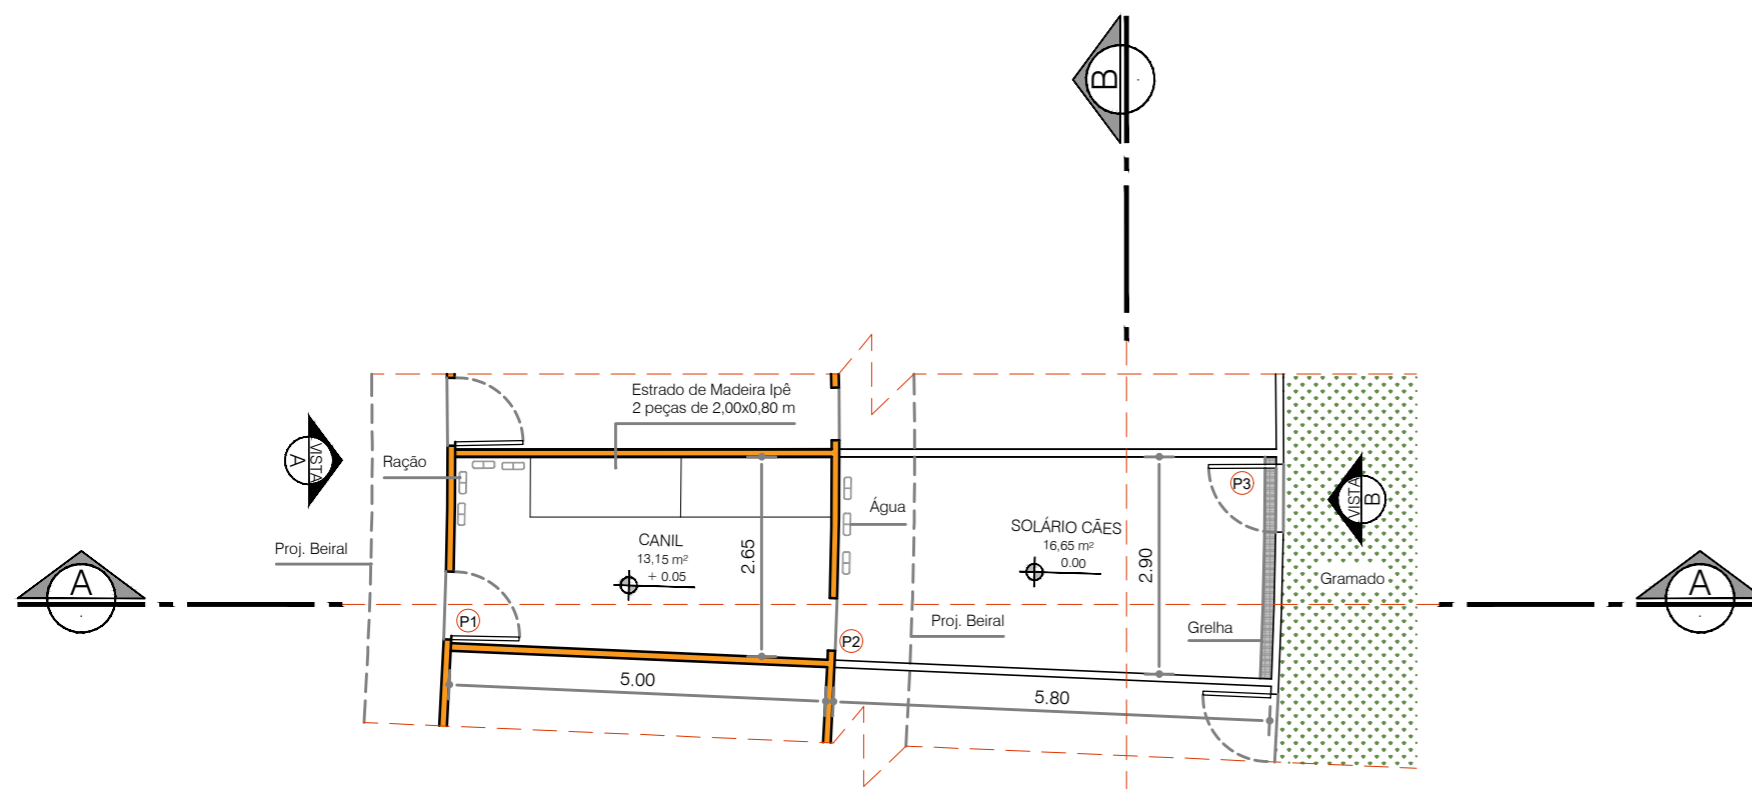


PLANTA BAIXA CANIL
ESCALA 1/100
MEDIDAS EM METROS

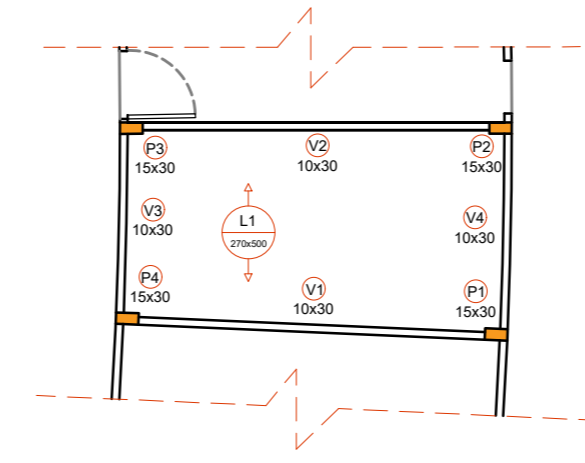


PLANTA ESTRUTURAL CANIL
ESCALA 1/100
MEDIDAS EM METROS

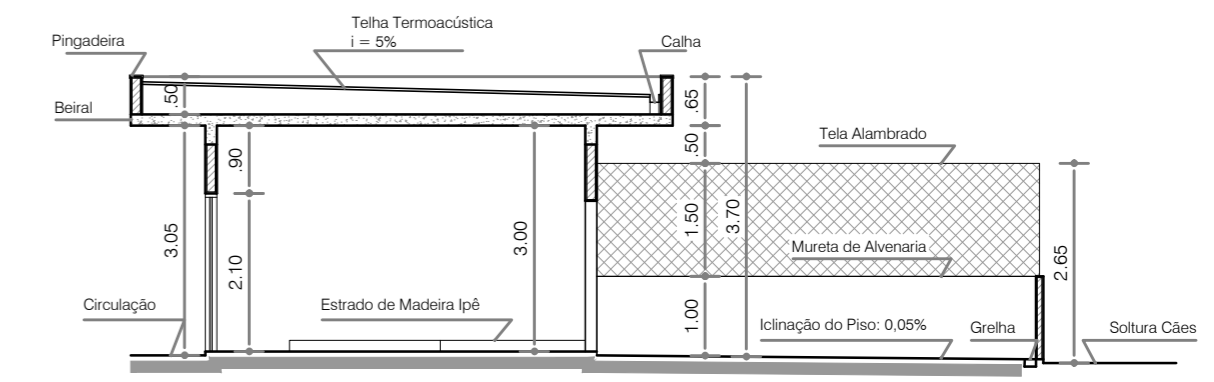


CORTE CANIL "AA"
ESCALA 1/100
MEDIDAS EM METROS

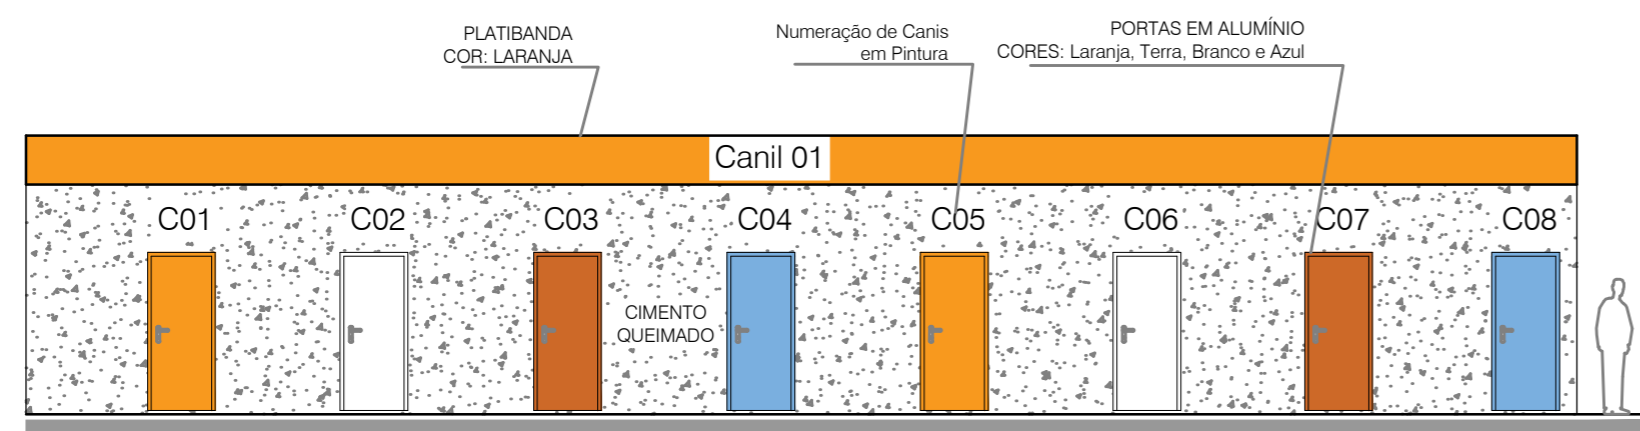

VISTA CANIL "A"
ESCALA 1/100
MEDIDAS EM METROS

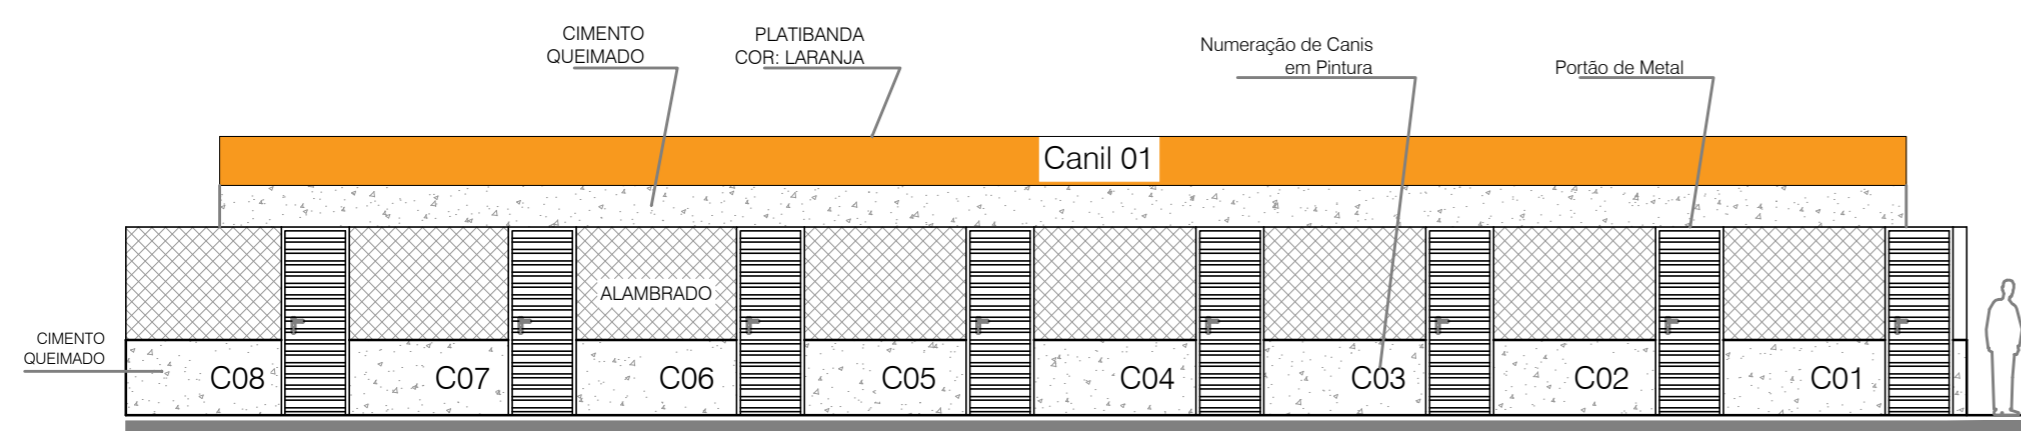

VISTA CANIL "B"
ESCALA 1/100
MEDIDAS EM METROS

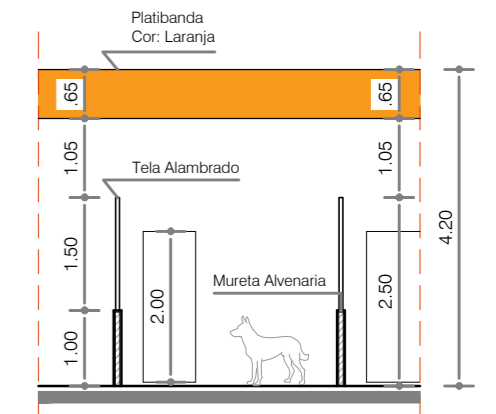


CORTE CANIL "BB"
ESCALA 1/100
MEDIDAS EM METROS

TABELA DE ESQUADRIAS			
NOME	LARG. x ALT.	TIPO	QUANT.
P1	90 x 210	Abrir - (Alumínio)	96
P2	70 x 200	Somente Vão	69
P3	90 x 250	Abrir (Metal)	81
P4	70 x 210	Abrir (Alumínio)	12


TABELA DE ESQUADRIAS			
JANELA	LARG. x ALT. x PEITORIL	TIPO	QUANT.
J1	320 x 350 x 20	Vidro - (Fixo - 01 Folha)	12
J2	205 x 350 x 20	Vidro - (Fixo + Correr - 02 Folhas)	12

Obs: As janelas serão em vidro incolor.

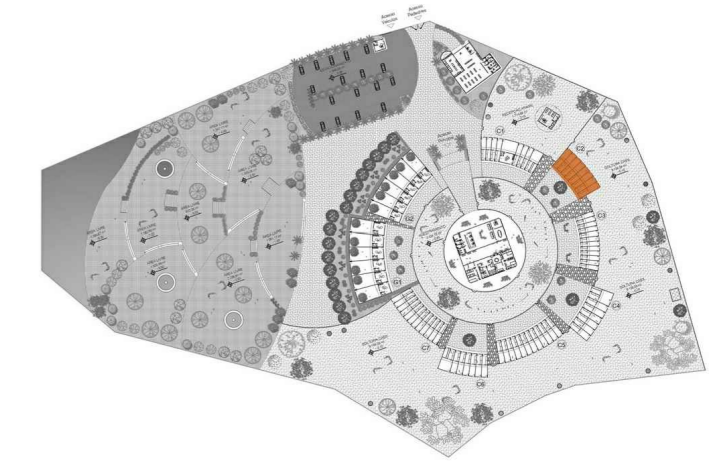



Entrada Principal

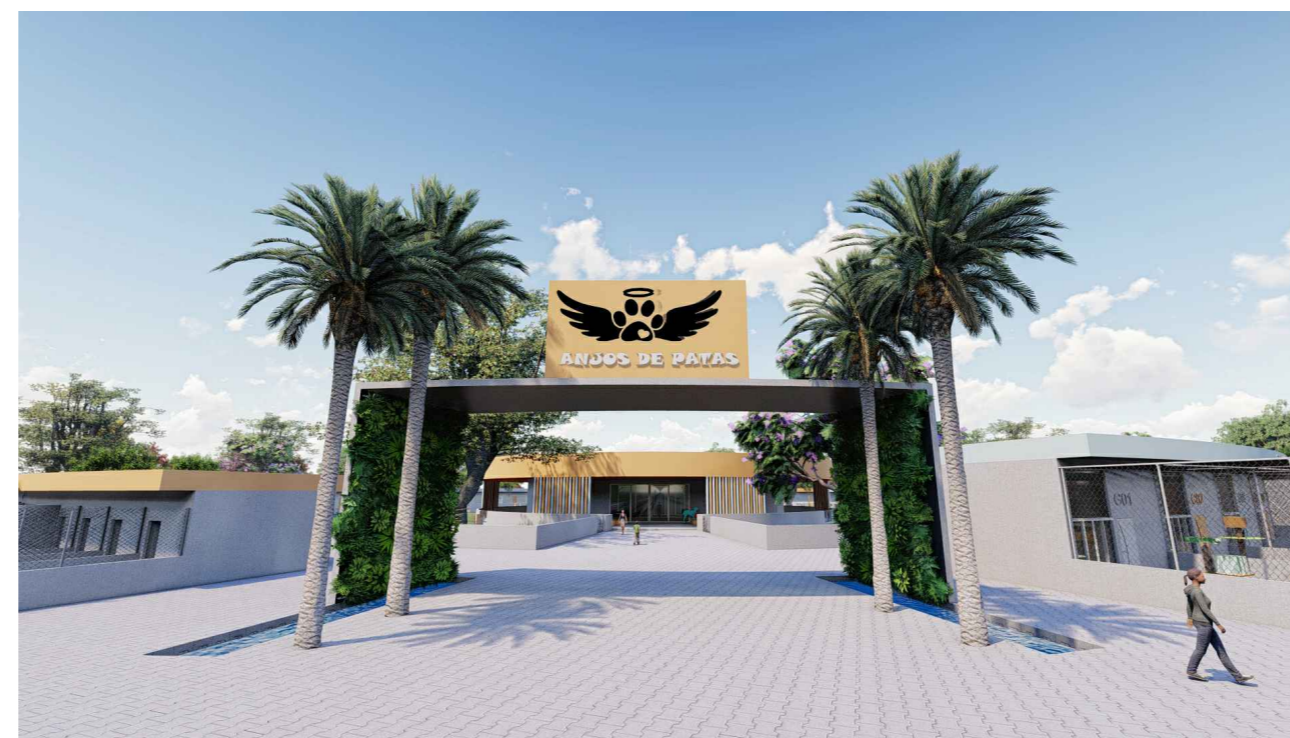

Pórtico



Bloco Central e Adestramento



Recepção Bloco Central



Área de Adoção Bloco Central



Permanência e Gatil



Área Livre



Área Livre



Vista Superior

