


01 PLANTA DE SITUAÇÃO
ESCALA 1:1000

QUADRO DE ÁREAS	
ÁREA DO TERRENO:	12.000 m ²
ÁREA OCUPADA:	8.650,00 m ²
ÁREA CONSTRUÍDA:	8.650,00 m ²
TAXA DE OCUPAÇÃO:	
COEFICIENTE DE APROVEITAMENTO:	
ÁREAS EDIFICAÇÕES	
BLOCO	ÁREA
BLOCO	8.650,00 m ²
TOTAL ÁREA	
8.650,00 m ²	
ÁREAS EXTERNAS	
AMBIENTE EXTERNO	ÁREA
ESTACIONAMENTO	1554,00m ²
PLAYGROUND	605,00m ²
QUADRA DESCOBERTA	800,00m ²
PÁTIO EXTERNO	2.660,00m ²
ÁREA PERMEÁVEL	2.300,00 m ²
TOTAL ÁREA EXTERNA	
7.919,00 m ²	

02 IMPLANTAÇÃO E COBERTURA
ESCALA 1:250

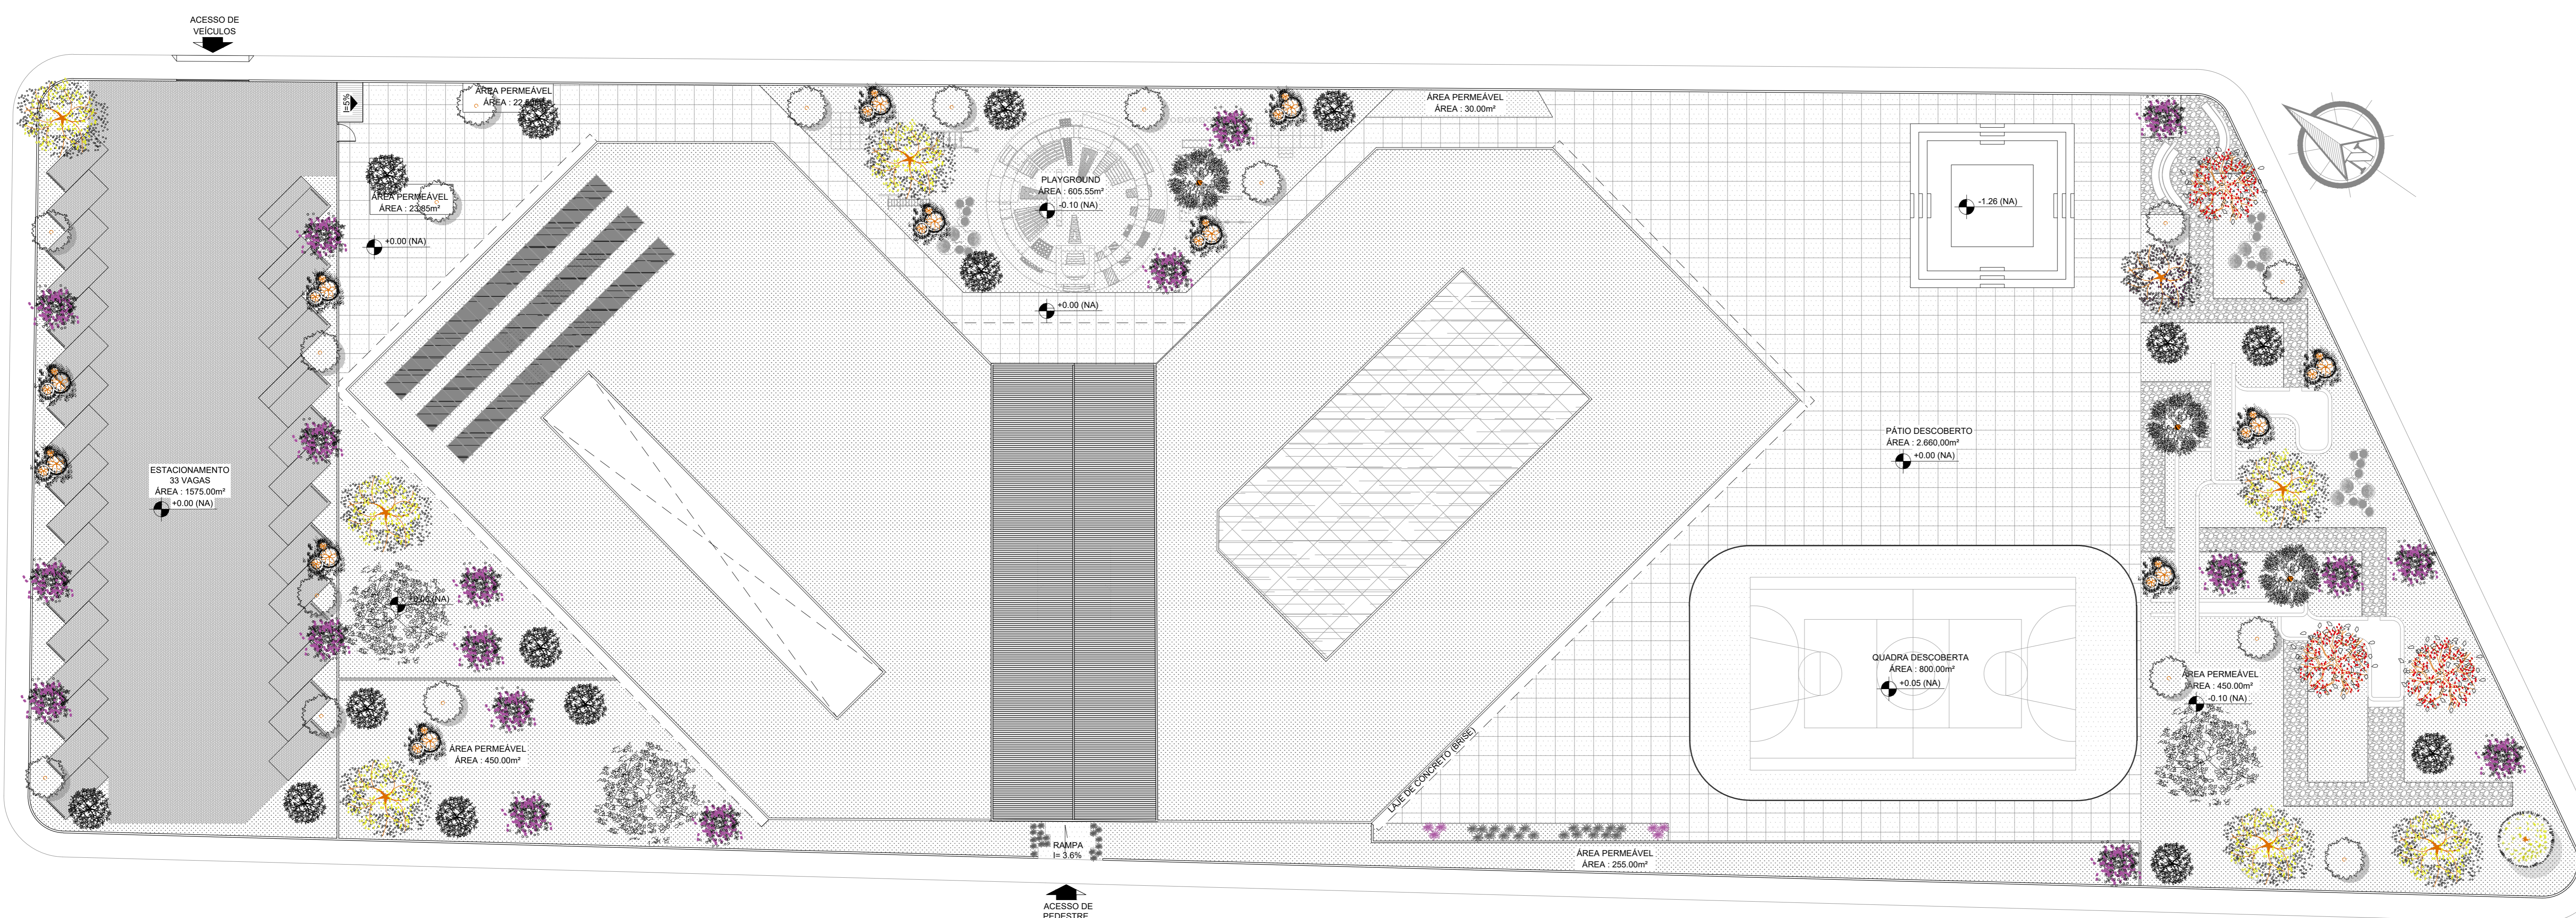

SIGLA	NOME CIENTÍFICO	NOME POPULAR	QTD	PORTE	DIS. PLANTIO	COPA
JAMI	Jacarandá Mimosifolia	Jacarandá	01	15	500	6
LAIN	Lagersdroemia Indica	Resedá	08	15	300	3
TIGR	Tibouchina Granulosa	Quaresmeira	01	15	500	5
CAEC	Caesalpinia Echinata	Pau Brasil	03	12	500	5
CHSP	Chorisia Speciosa	Paineira Rosa	03	15	500	10
BRUN	Brunfelsia Uniflora	Manacá Anãozinho	15	3	200	3
PLRU	Plumeria Rubra	Jasmin Mangá	18	4	300	3
JAMI	Handroanthus Albus	Ipê Amarelo	02	15	500	6
JAMI	Tabebuia Heptaphylla	Ipê Roxo	19	5	300	3
JAMI	Jacarandá Mimosifolia	Sibipiruna	07	15	500	6
CAFI	Cassia Fistula	Canafistola	03	20	400	6

[Symbol]	Pavimento Ecológico					
[Symbol]	JOZA Joisia Zapôinca	Grama Esmeralda				
[Symbol]		Pedra São Thomé				
[Symbol]	PHUN Philodendron undula	Guaimbé				
[Symbol]	LASP Lavandula	Lavanda				

03 PAISAGISMO
ESCALA 1:250



Figura 01 - Perspectiva do estacionamento



Figura 02 - Perspectiva do Playground



Figura 03 - Perspectiva Pátio aberto



Figura 04 - Perspectiva da praça interna

Grupo UNIS

TRABALHO DE CONCLUSÃO DE CURSO ARQUITETURA E URBANISMO
CENTRO UNIVERSITÁRIO DO SUL DE MINAS GERAIS - UNIS / MG

TÍTULO: [RE] INTEGRAR - A ARQUITETURA CONTRIBUINDO PARA A EDUCAÇÃO

ALUNA: PALOMA TAVARES DA CRUZ


ORIENTADOR: JOSÉ EDVALDO DE LIMA JUNIOR

CONTEÚDO: IMPLANTAÇÃO E SITUAÇÃO E PAISAGISMO

DATA: 15/06/2022

ESC.: INDICADA


FRANCHA: 1/4

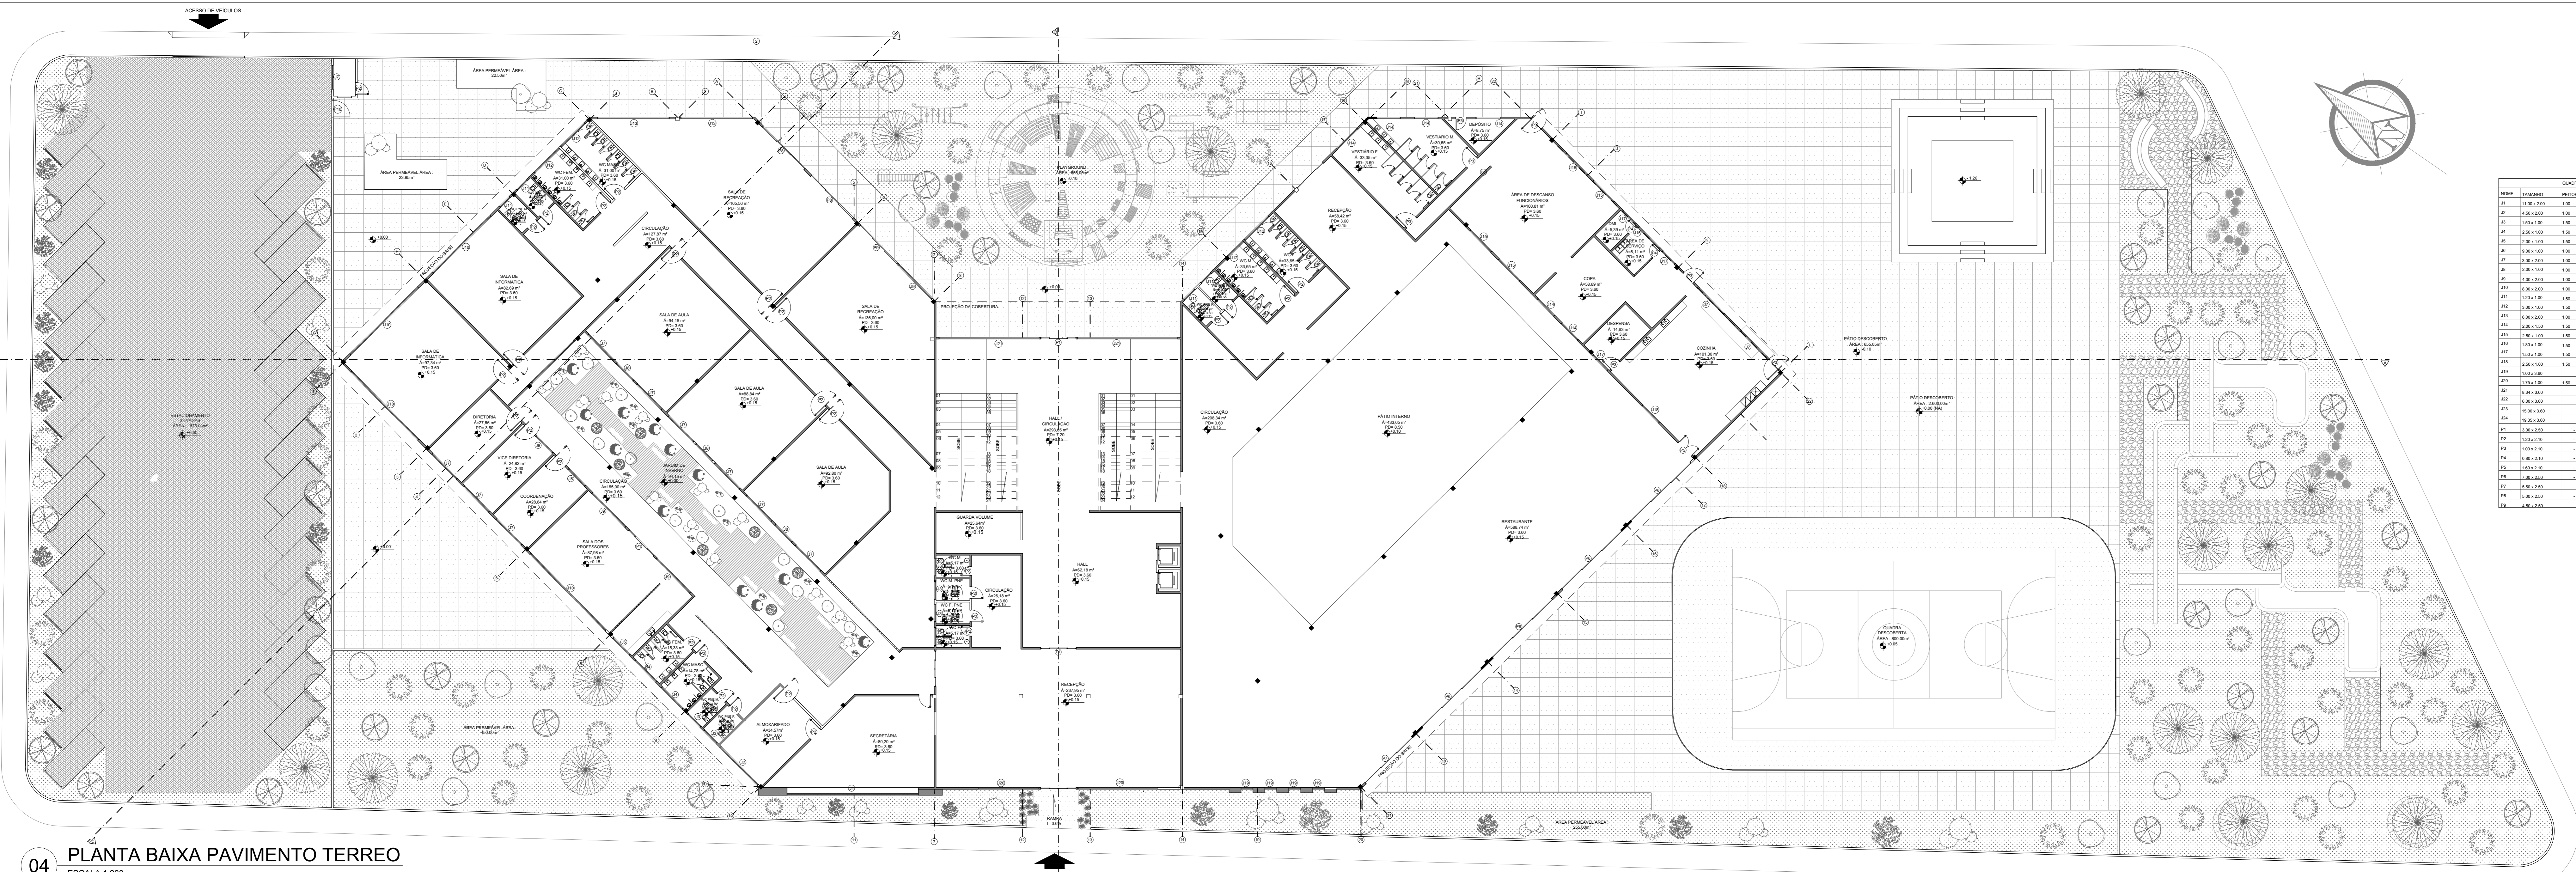

04 PLANTA BAIXA PAVIMENTO TERREO

ESCALA 1:200

QUADRO DE ESQUADROS			
NOME	TAMANHO	QUANTIDADE	NOTAS
Q1	1,00 x 1,00	100	Para uso de piso em áreas comuns
Q2	2,00 x 2,00	100	Para uso de piso em áreas comuns
Q3	3,00 x 3,00	100	Para uso de piso em áreas comuns
Q50	50,00 x 50,00	100	Para uso de piso em áreas comuns

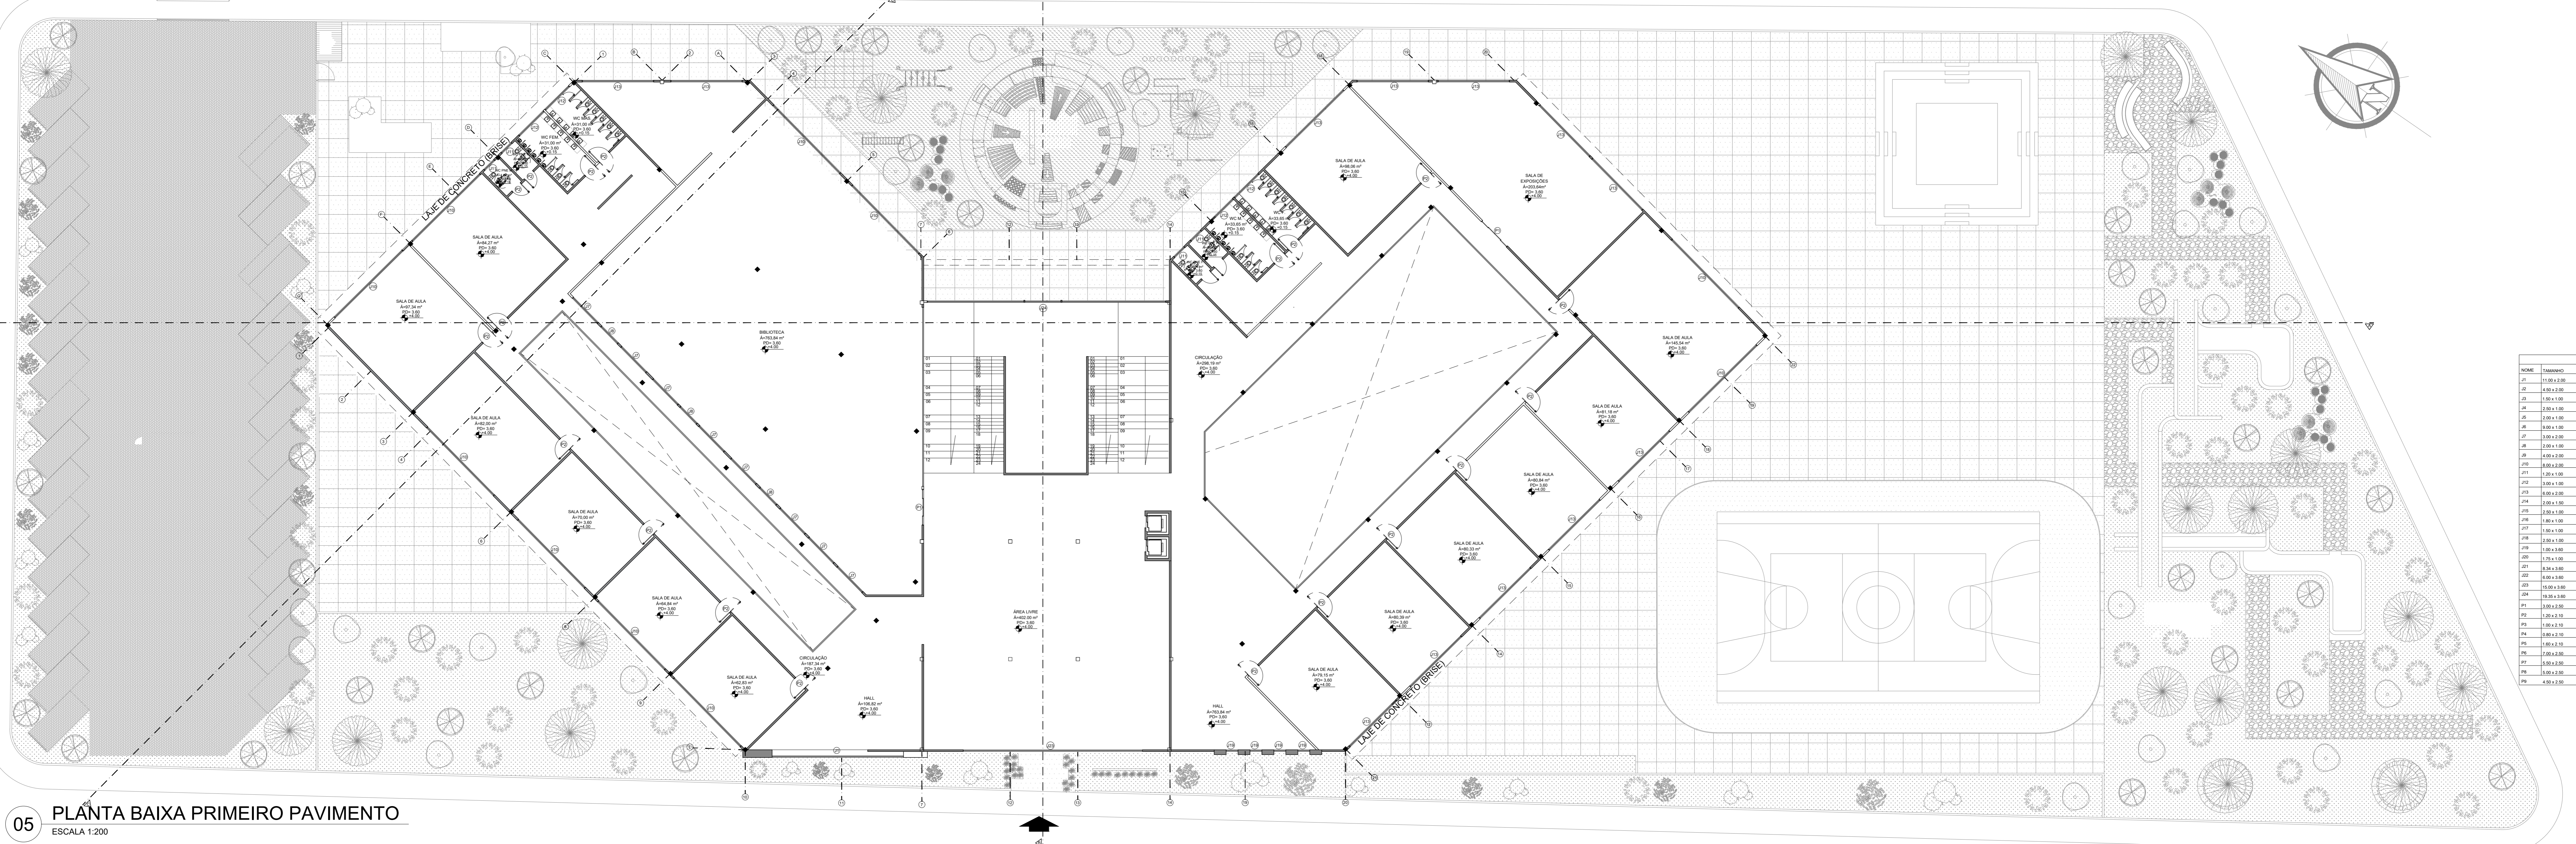

05 PLANTA BAIXA PRIMEIRO PAVIMENTO

ESCALA 1:200

QUADRO DE ESQUADROS			
NOME	TAMANHO	QUANTIDADE	NOTAS
Q1	1,00 x 1,00	100	Para uso de piso em áreas comuns
Q2	2,00 x 2,00	100	Para uso de piso em áreas comuns
Q3	3,00 x 3,00	100	Para uso de piso em áreas comuns
Q50	50,00 x 50,00	100	Para uso de piso em áreas comuns


TRABALHO DE CONCLUSÃO DE CURSO ARQUITETURA E URBANISMO
CENTRO UNIVERSITÁRIO DO SUL DE MINAS GERAIS - UNIS / MG

TÍTULO: [RE] INTEGRAR - A ARQUITETURA CONTRIBUINDO PARA A EDUCAÇÃO DATA: 15/06/2022


ALUNA: PALOMA TAVARES DA CRUZ ESC: INDICADA

ORIENTADOR: JOSÉ EDVALDO DE LIMA JUNIOR PRONCHA: 2/4


CONTEÚDO: PLANTA BAIXA PAVIMENTO TERREO

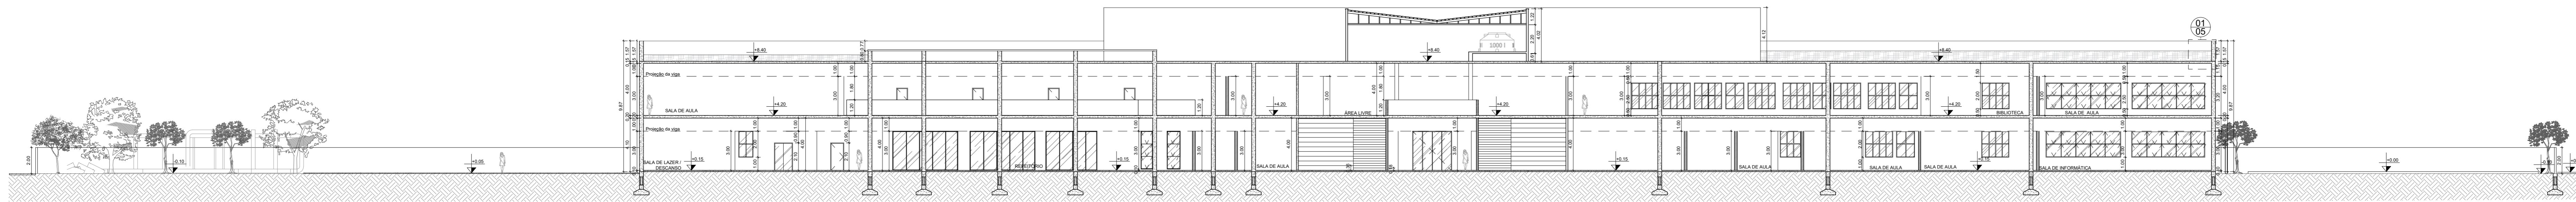


06 CORTE AA
ESCALA 1:200

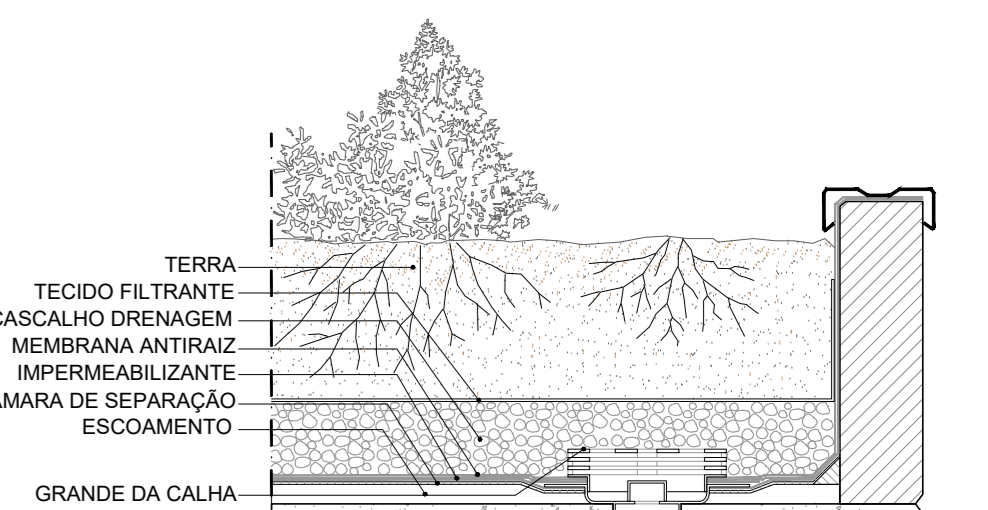

14 DETALHAMENTO 01
ESCALA 1:25

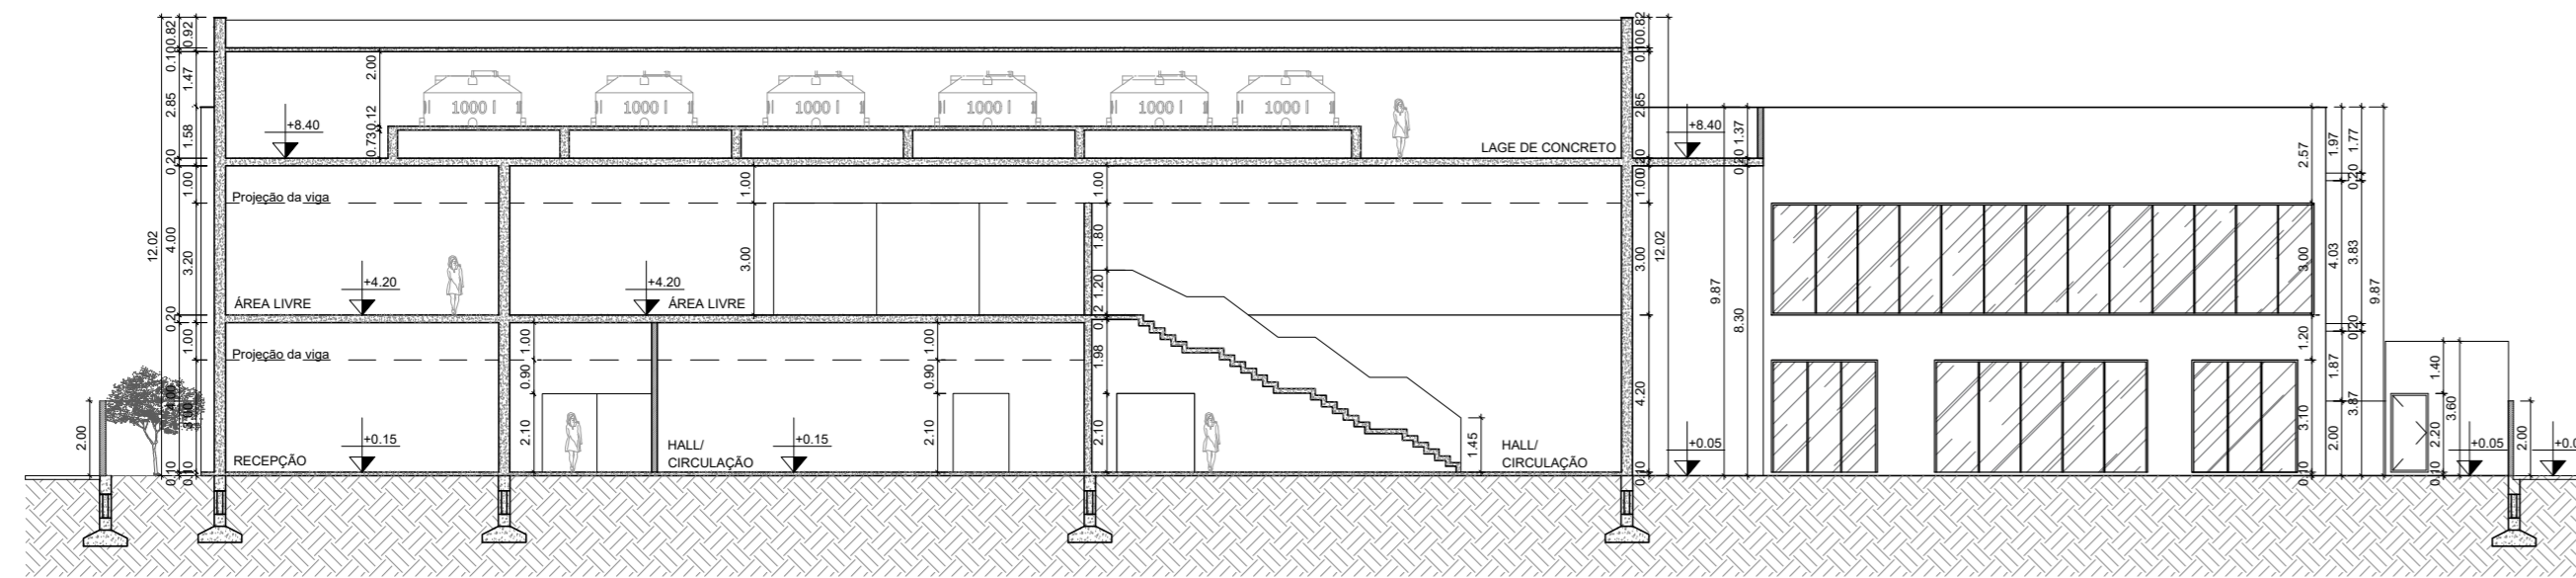


07 CORTE BB
ESCALA 1:200

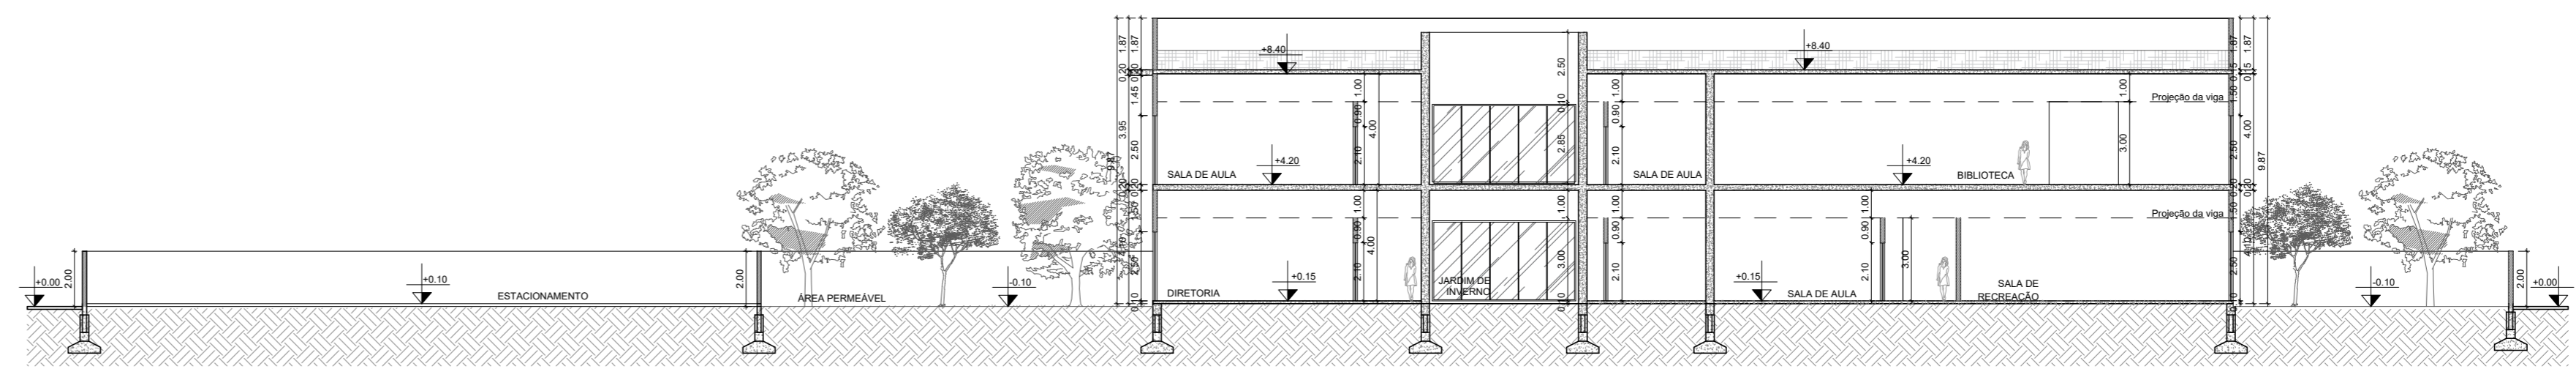


08 CORTE CC
ESCALA 1:200




09 VISTA FRONTAL MURO
ESCALA 1:200

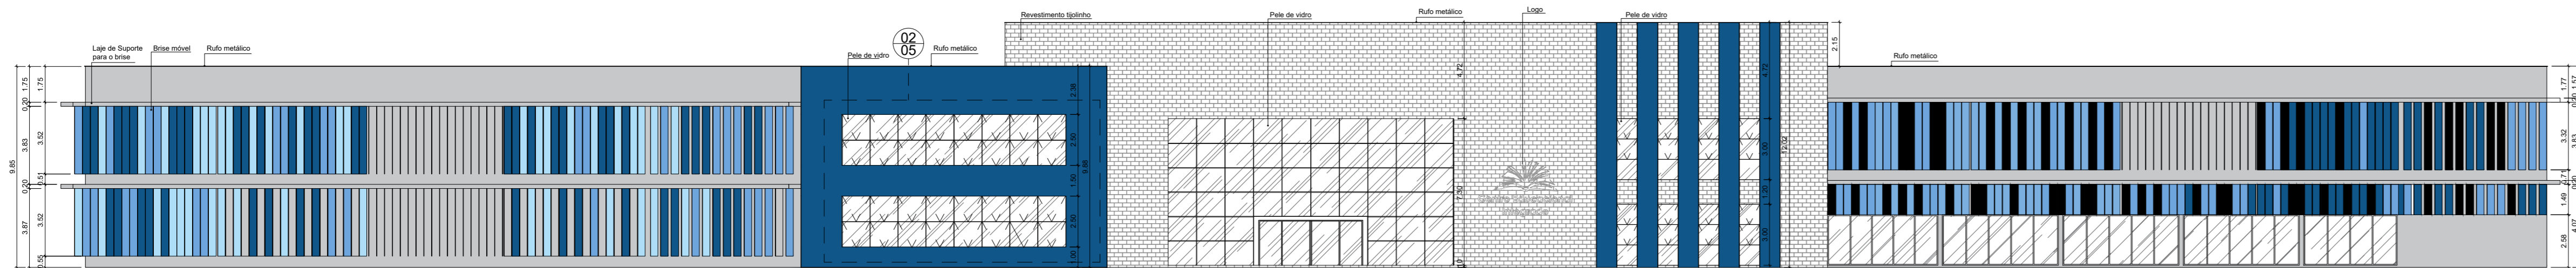


10 FACHADA FRONTAL
ESCALA 1:200

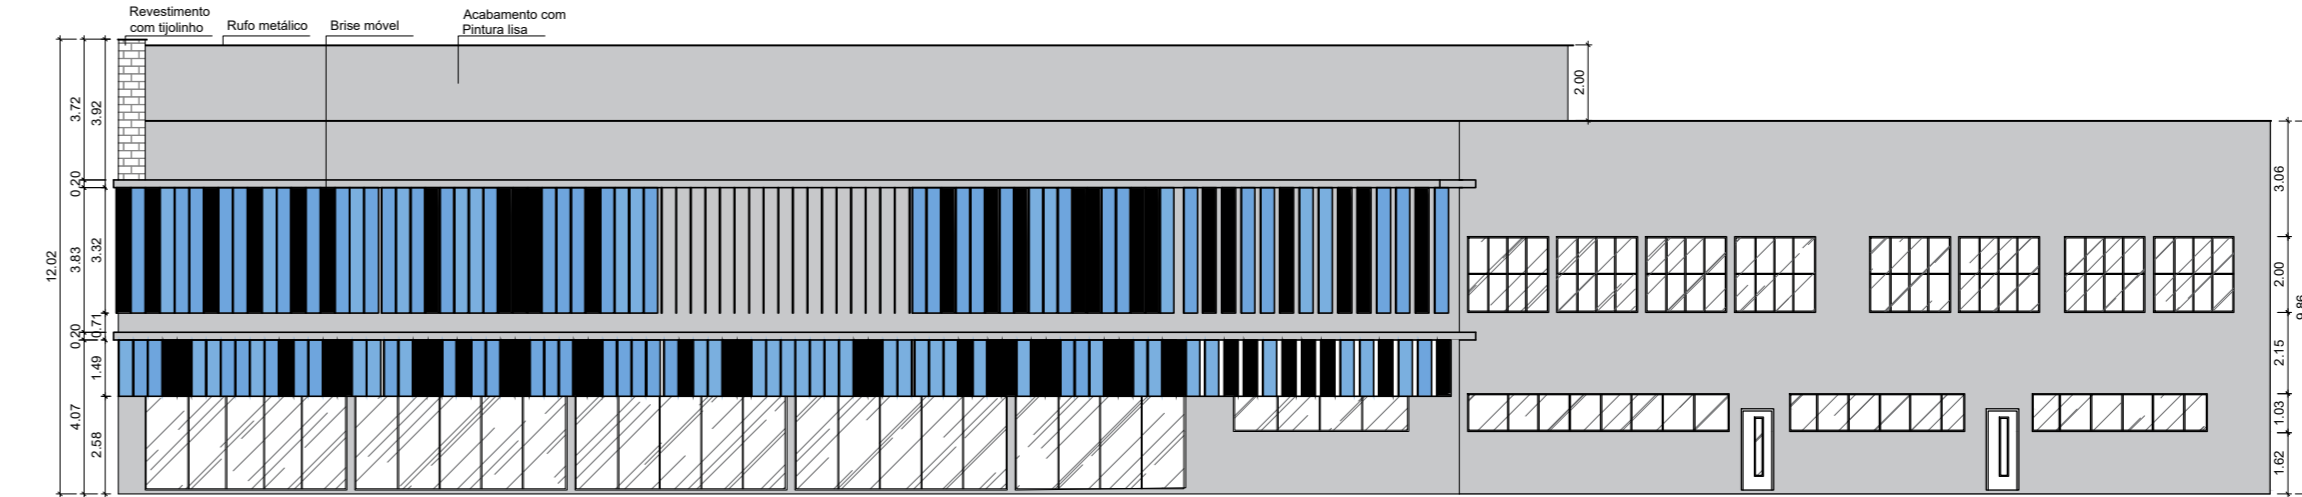


13 FACHADA LATERAL DIREITA
ESCALA 1:200

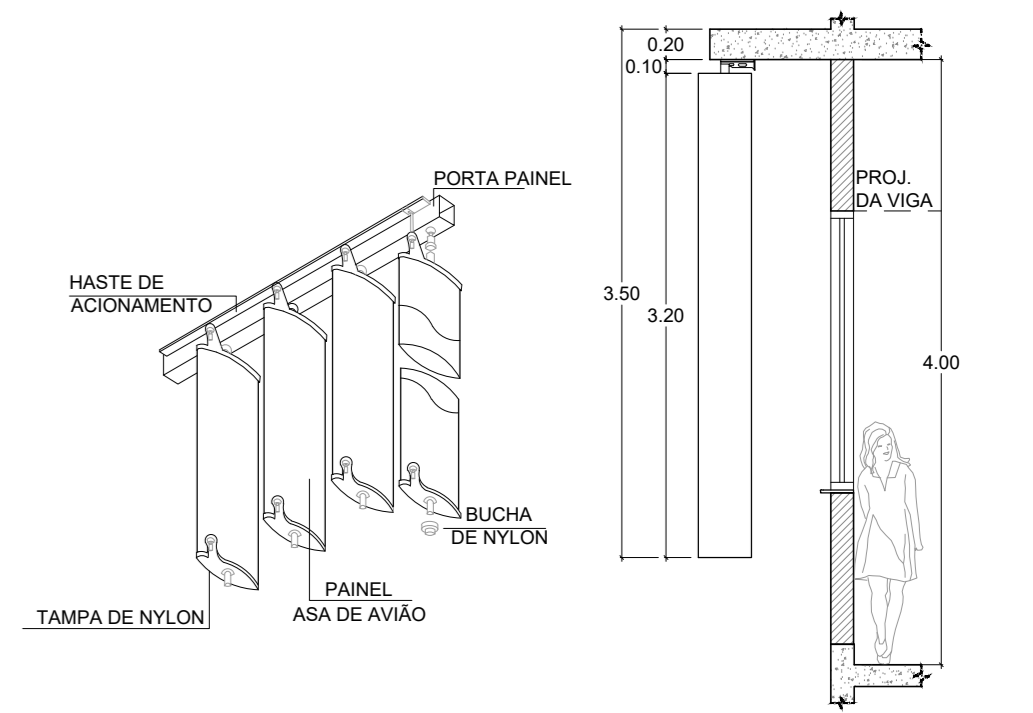


19 DETALHAMENTO 03
ESCALA 1:50

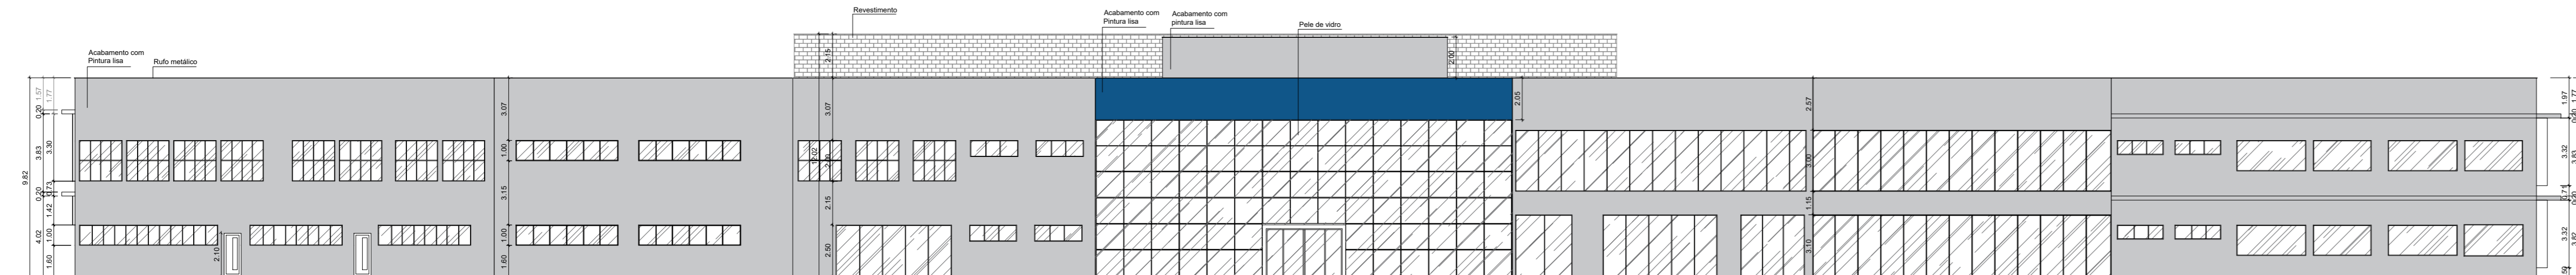


11 FACHADA POSTERIOR
ESCALA 1:200

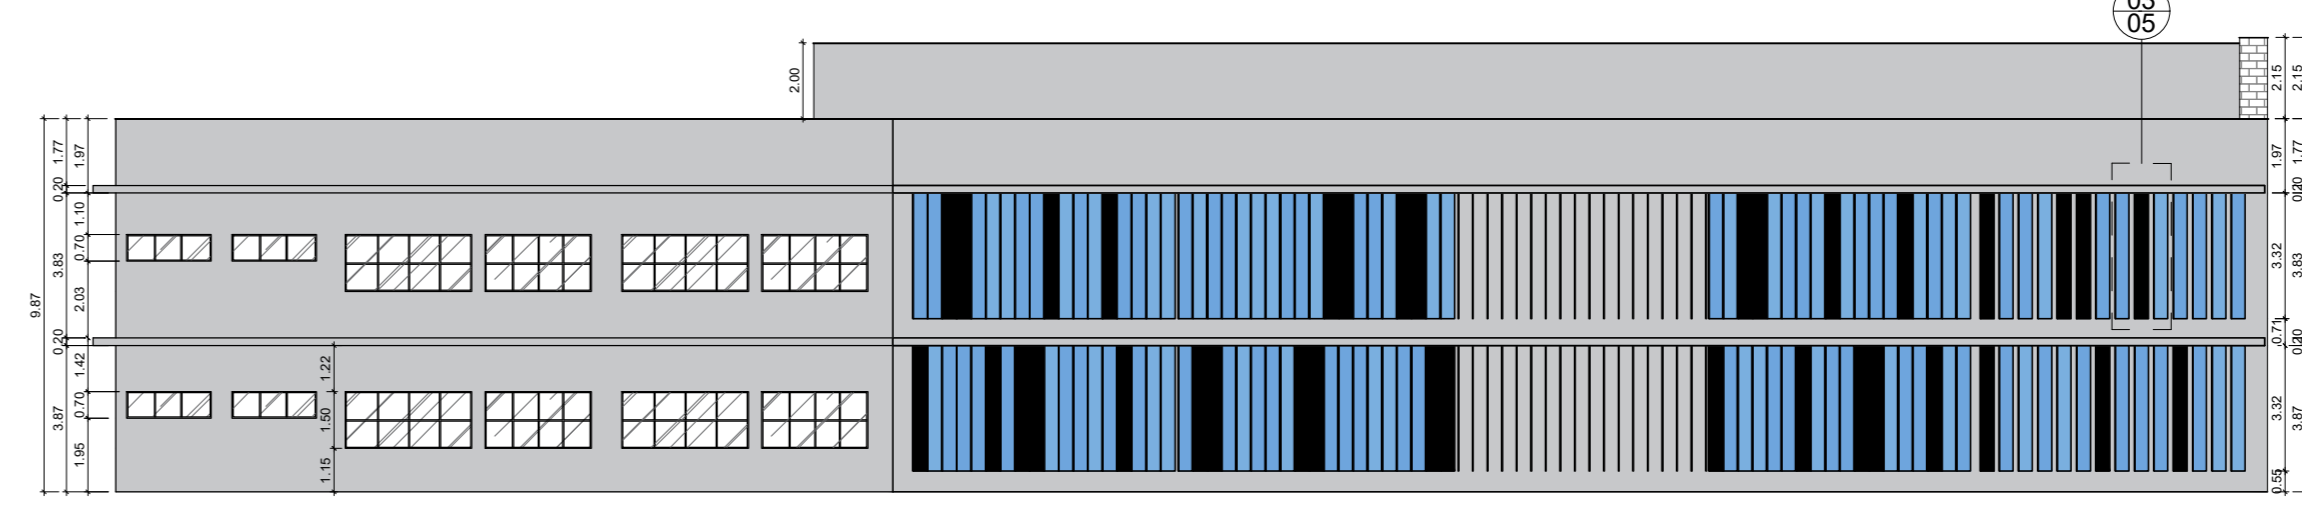


12 FACHADA LATERAL ESQUERDA
ESCALA 1:200

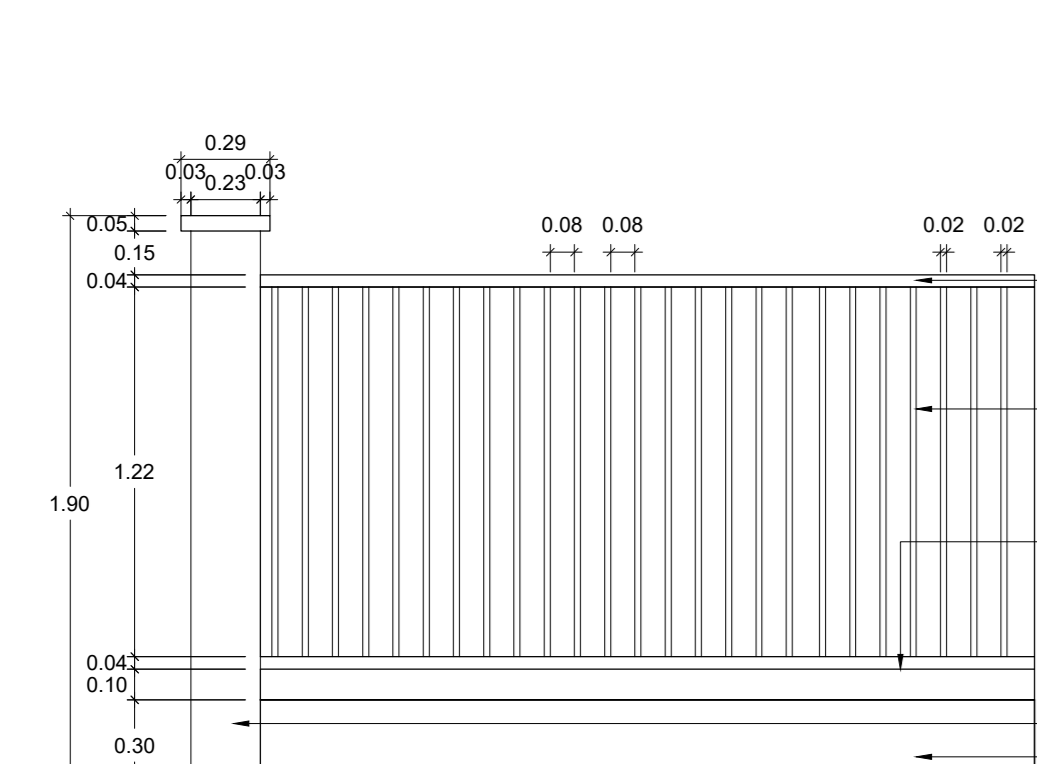


15 DETALHAMENTO 04
ESCALA 1:25

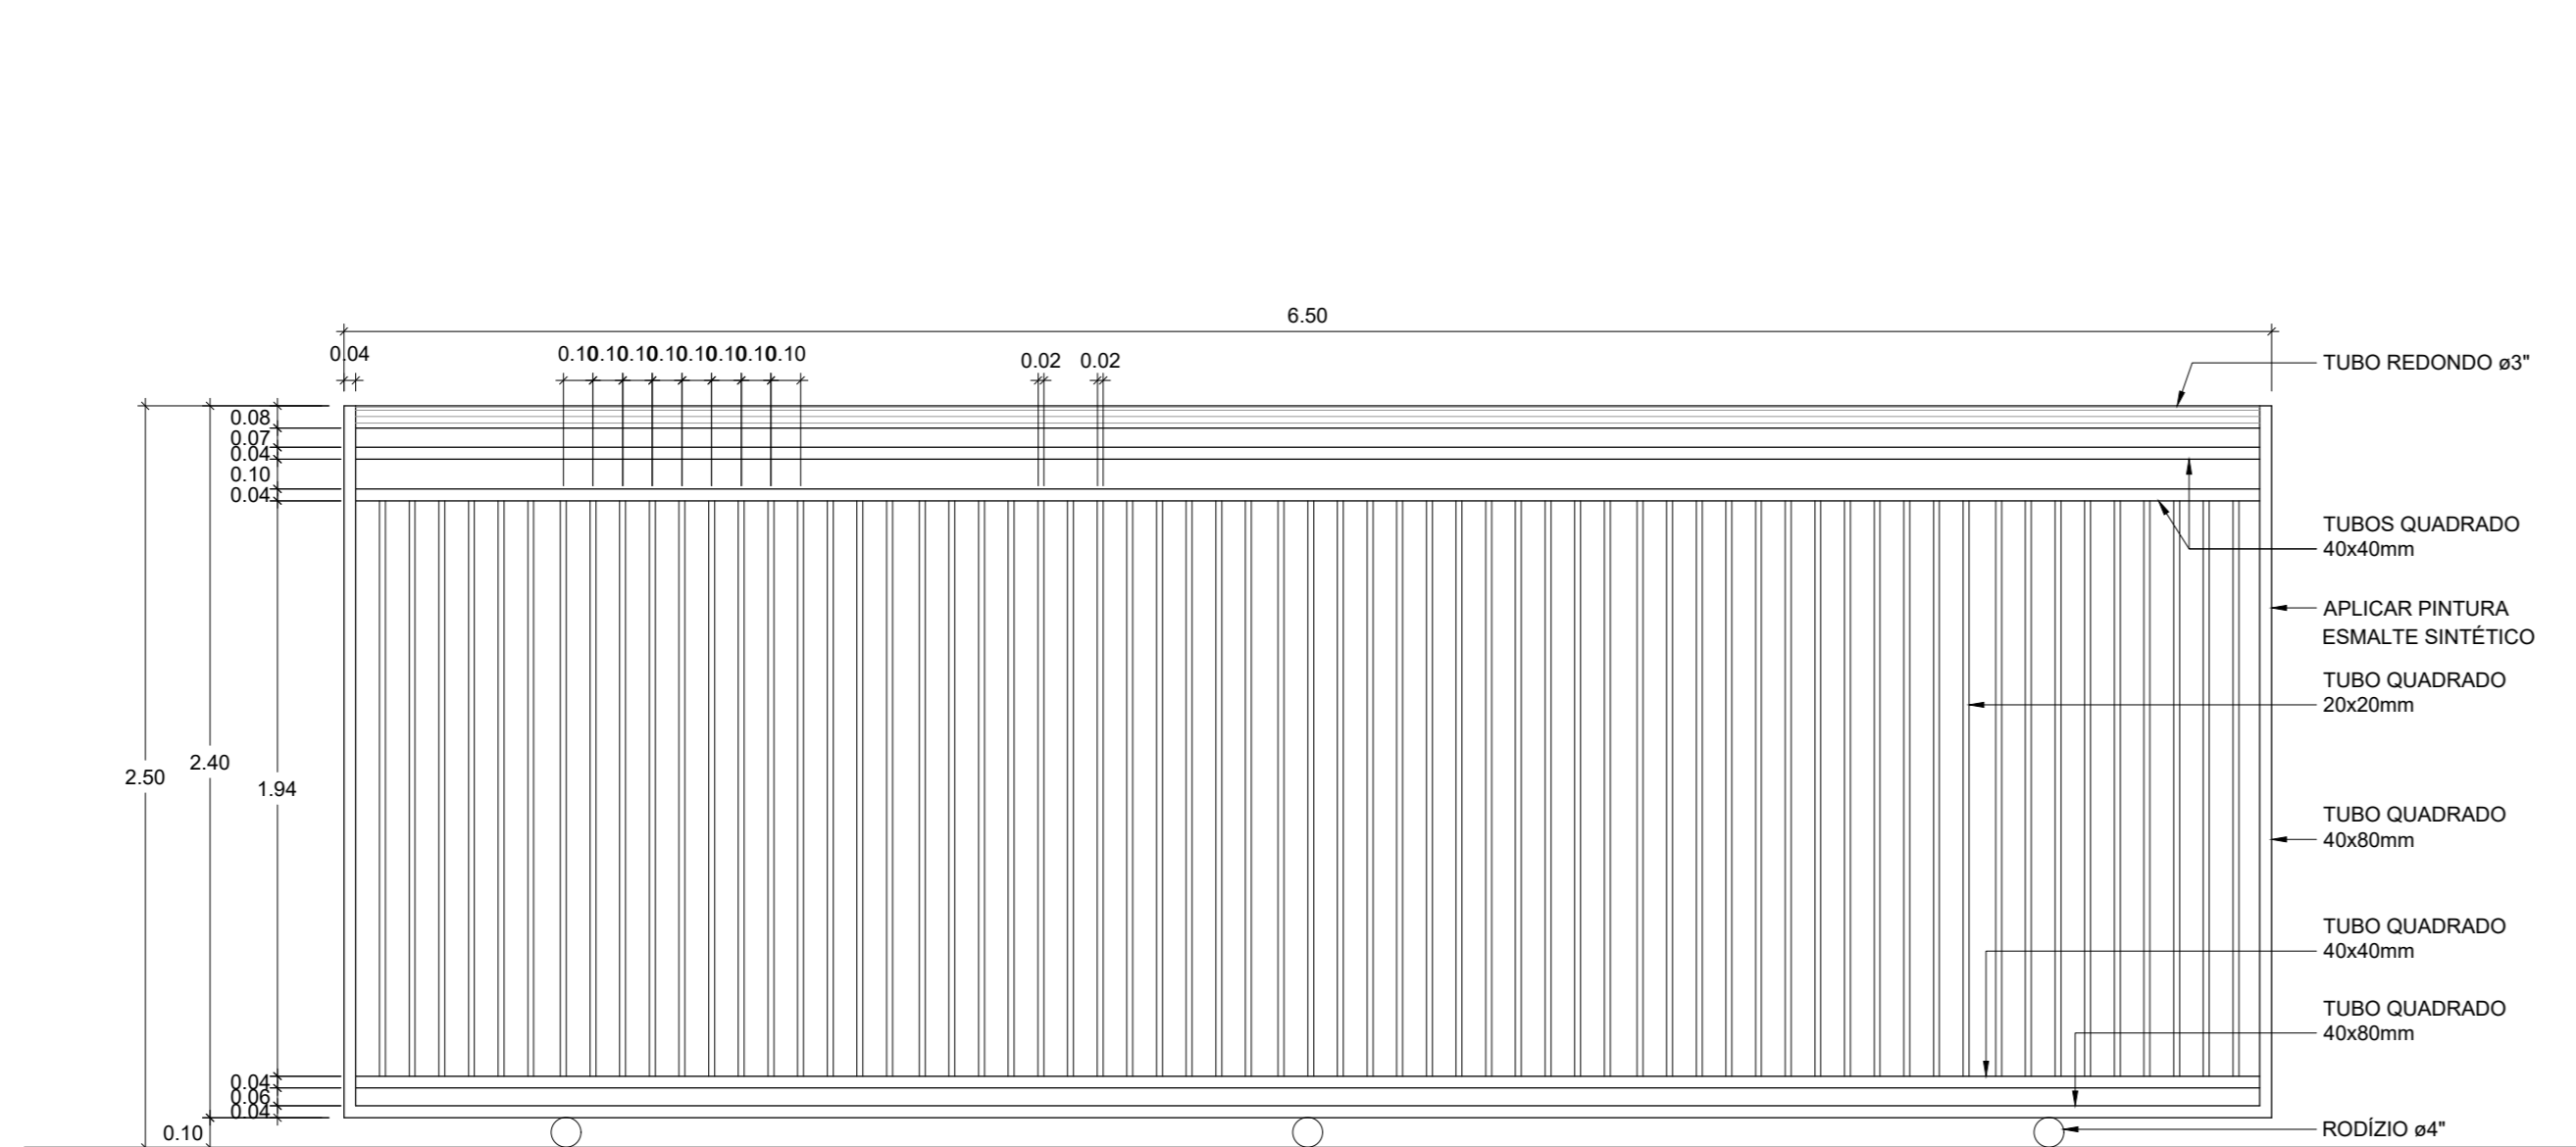

16 DETALHAMENTO 05
ESCALA 1:25

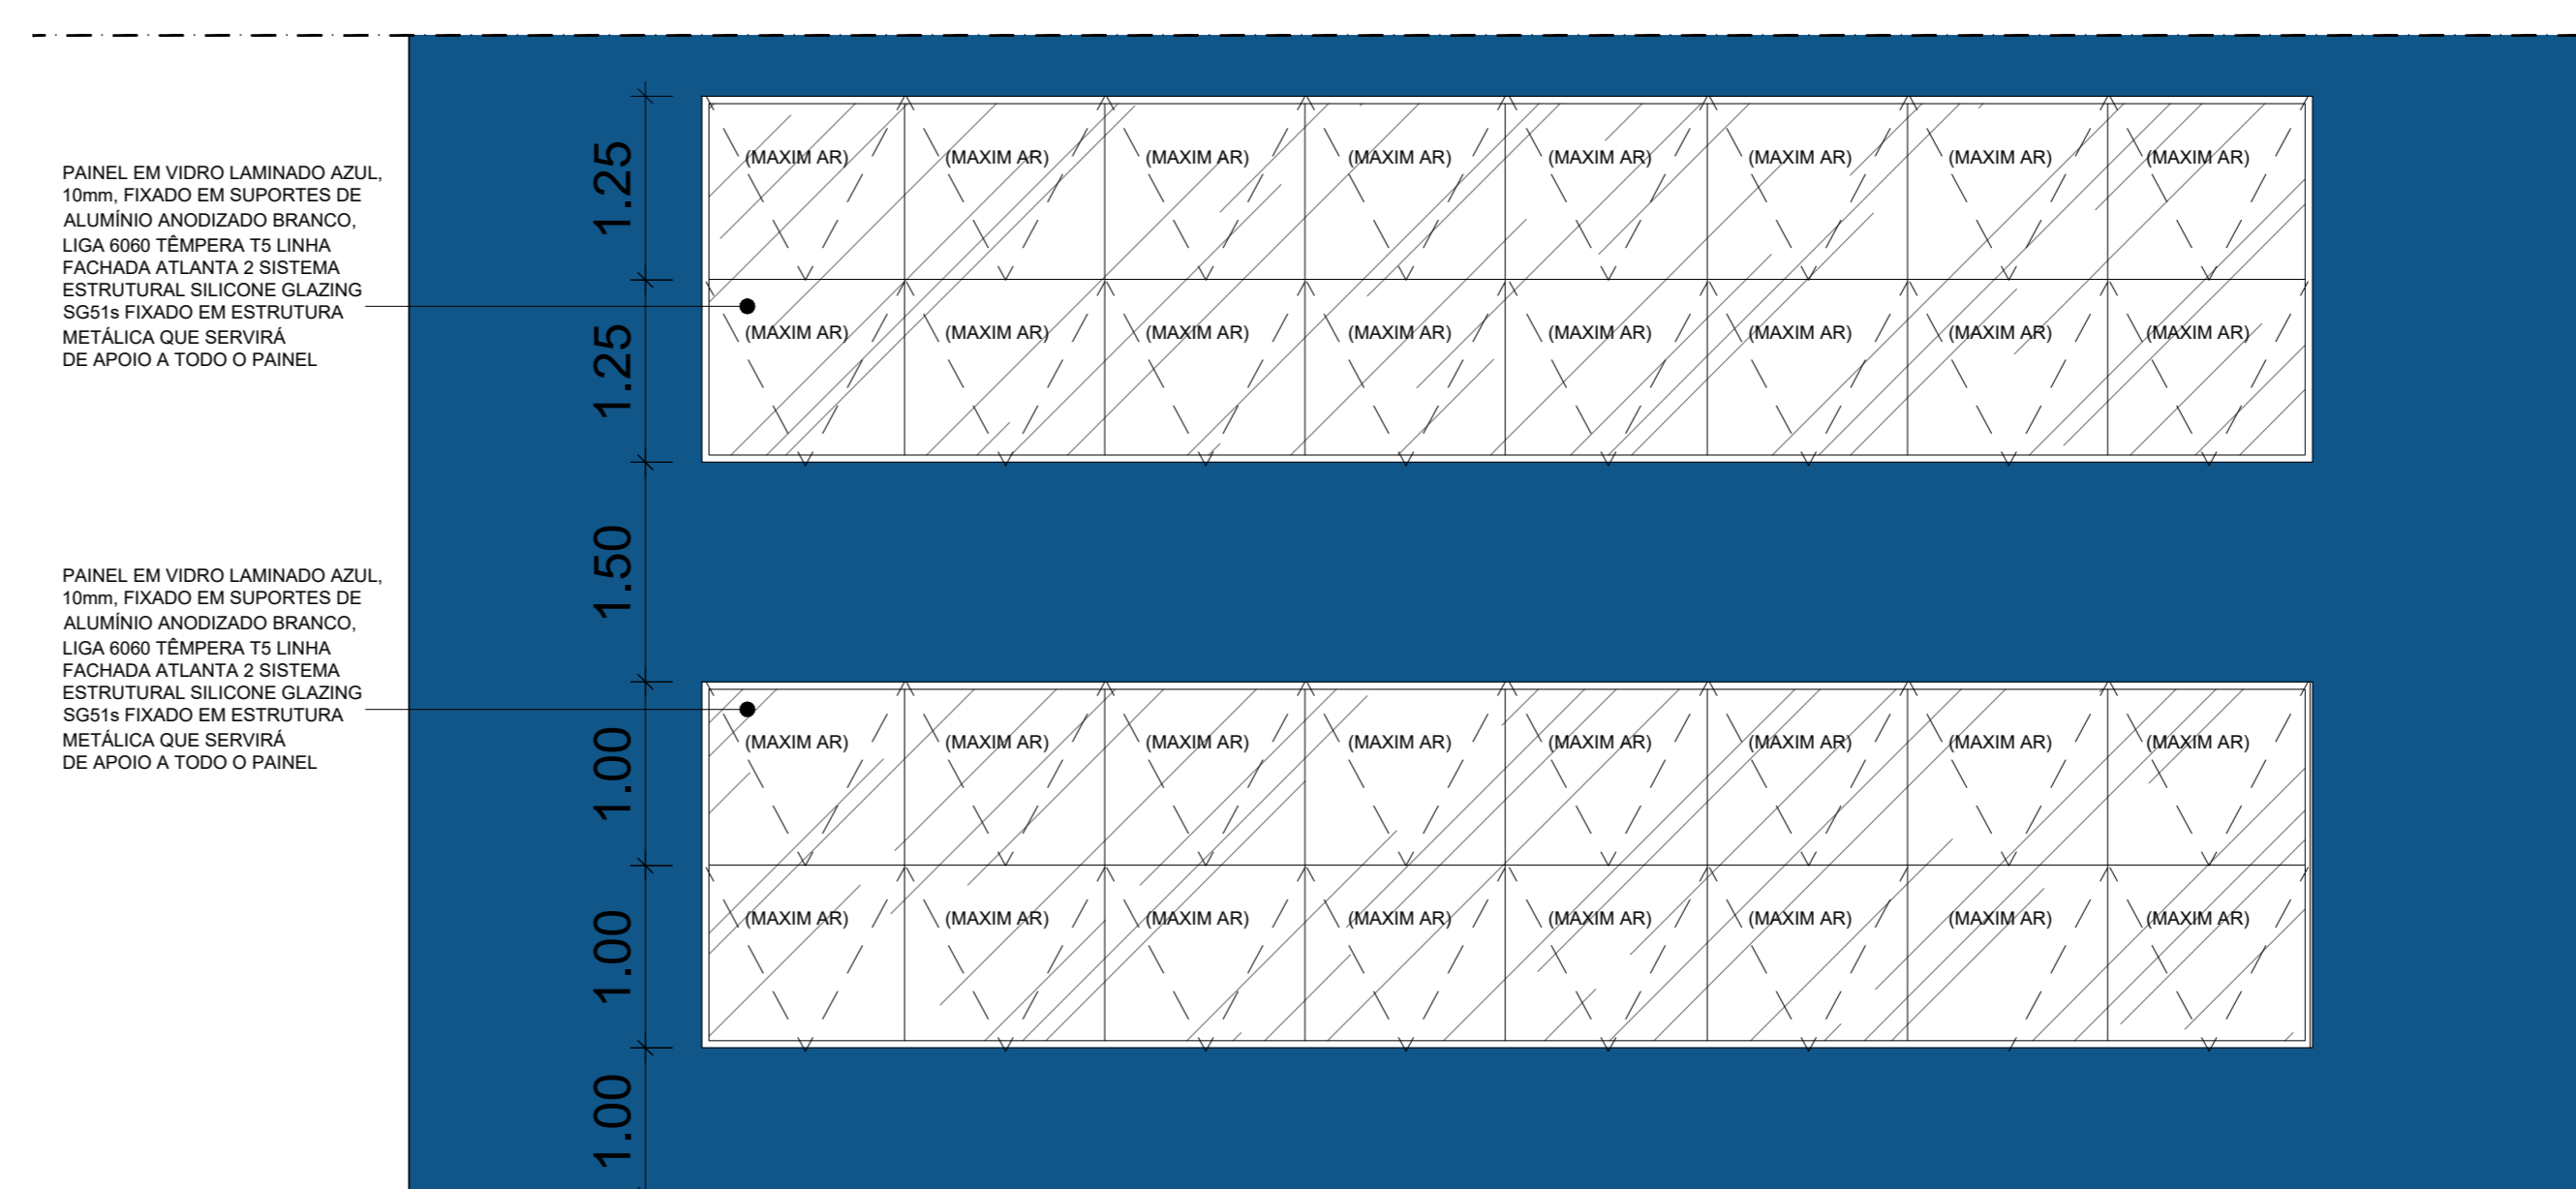

17 DETALHAMENTO 02
ESCALA 1:50

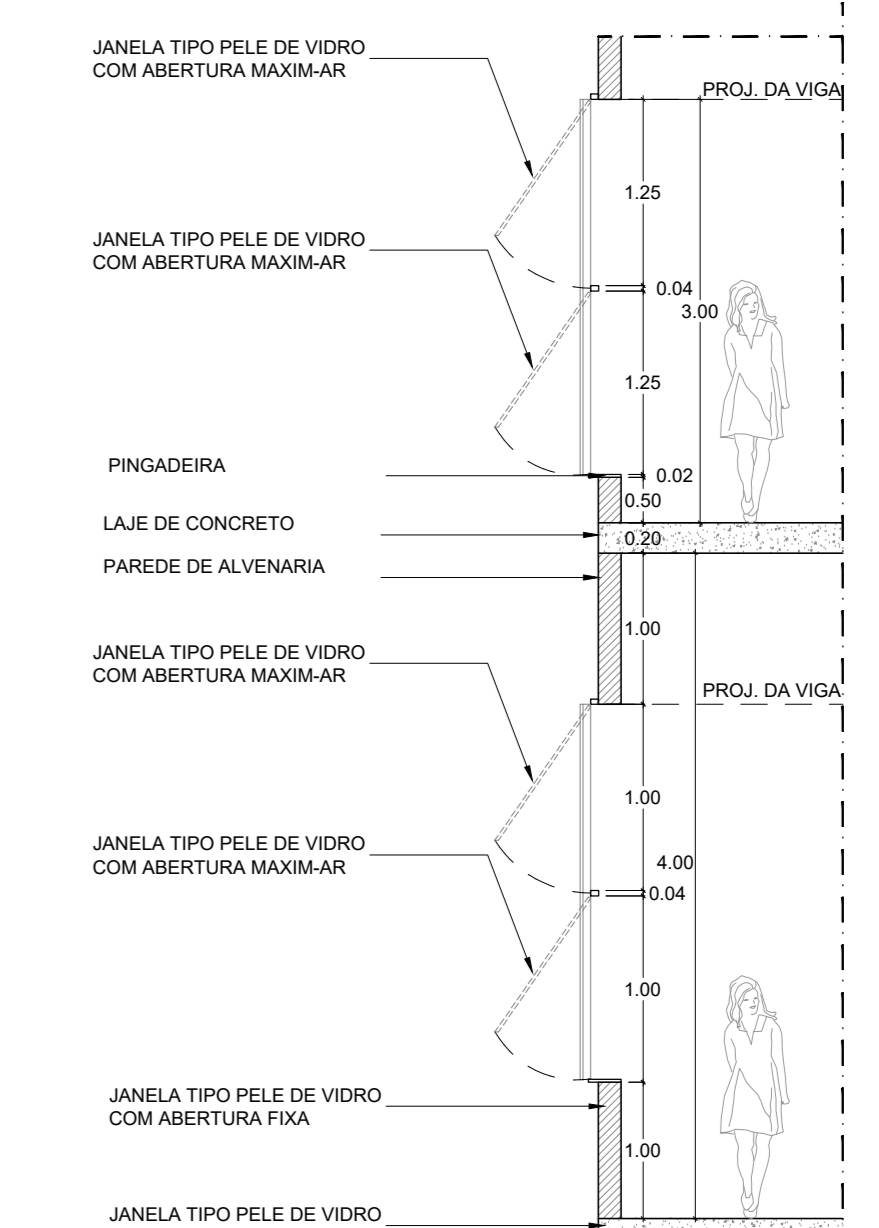

18 DETALHAMENTO 02
ESCALA 1:50



Figura 05 - Vista da Fachada



Figura 06 - Vista da Fachada



Figura 07 - Vista da Fachada



Figura 08 - Vista da Fachada




Figura 09 - Vista da Fachada




Figura 10 - Vista da Fachada



Figura 11 - Vista da Fachada

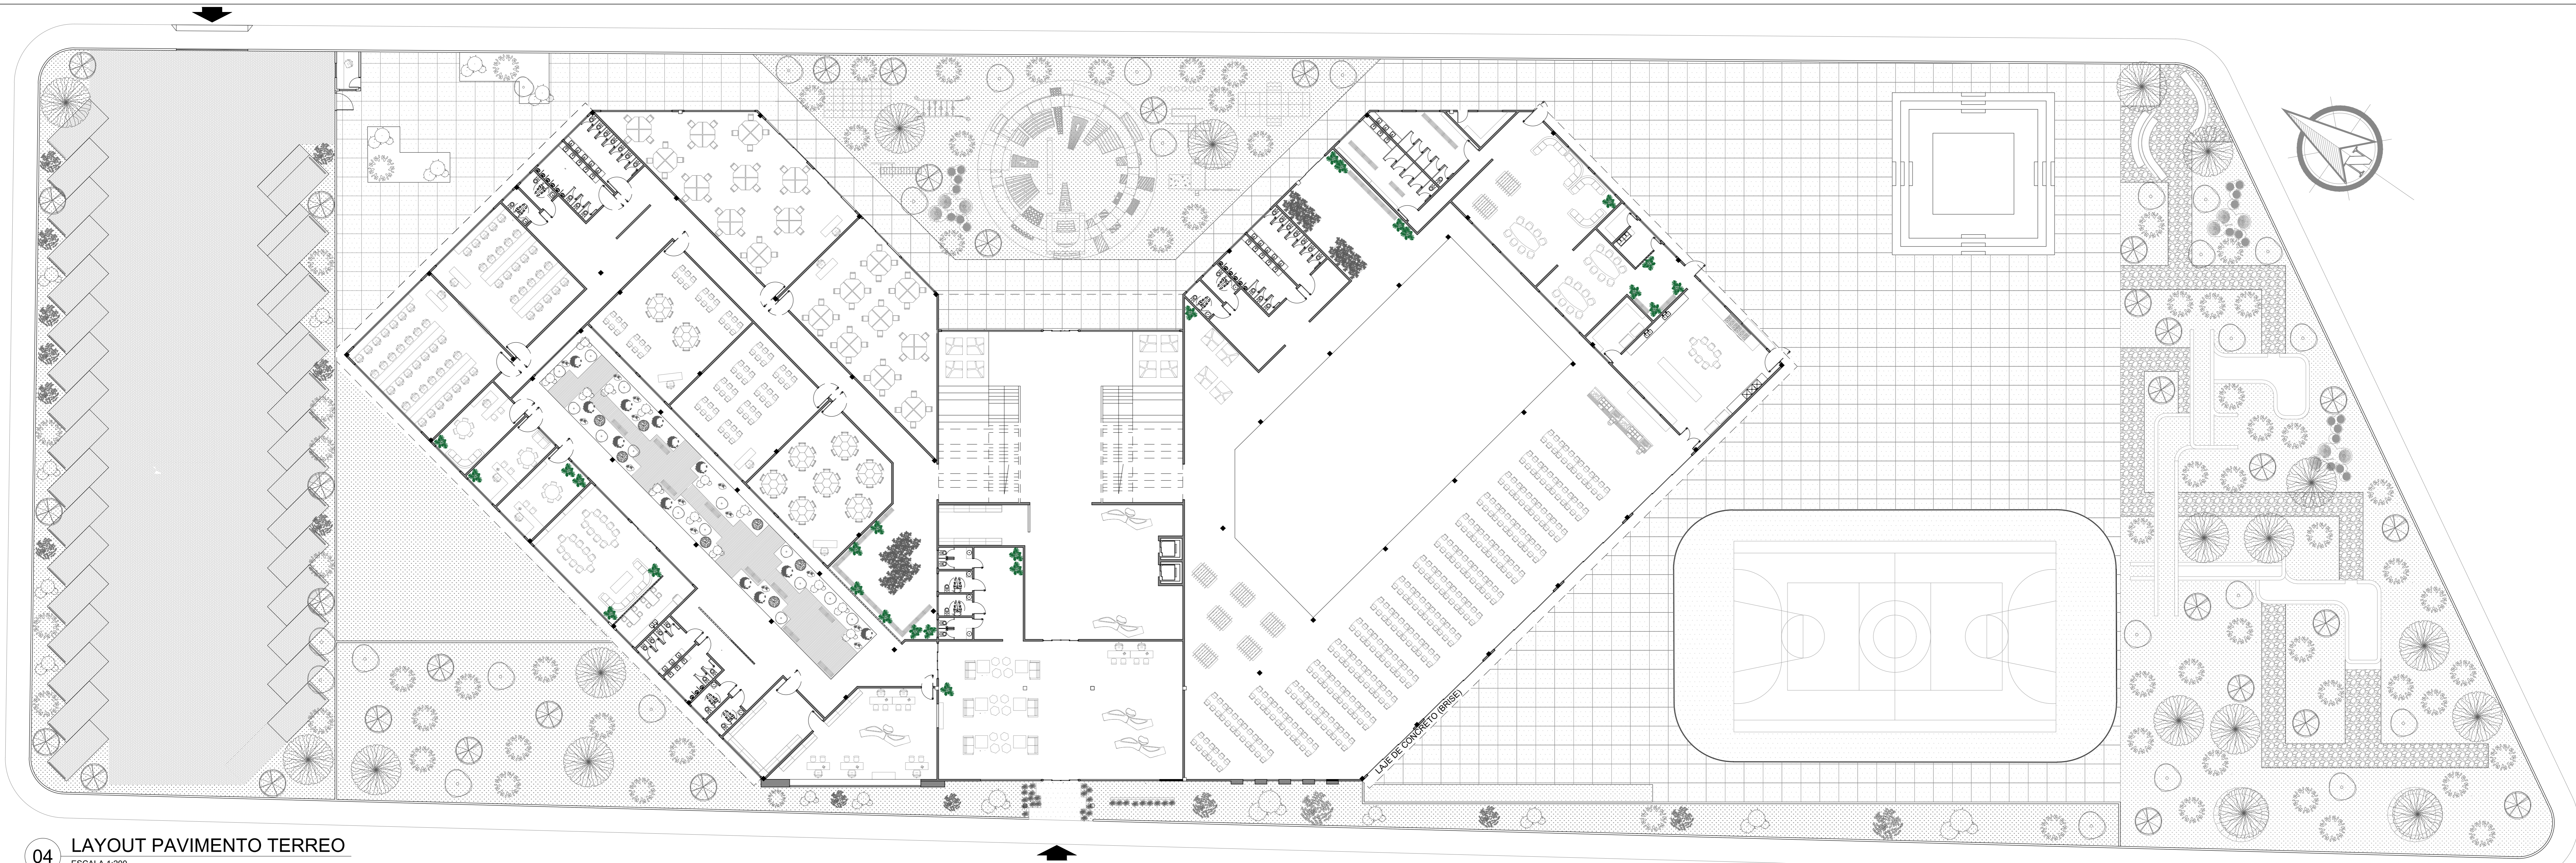

04 LAYOUT PAVIMENTO TERREO
ESCALA 1:200

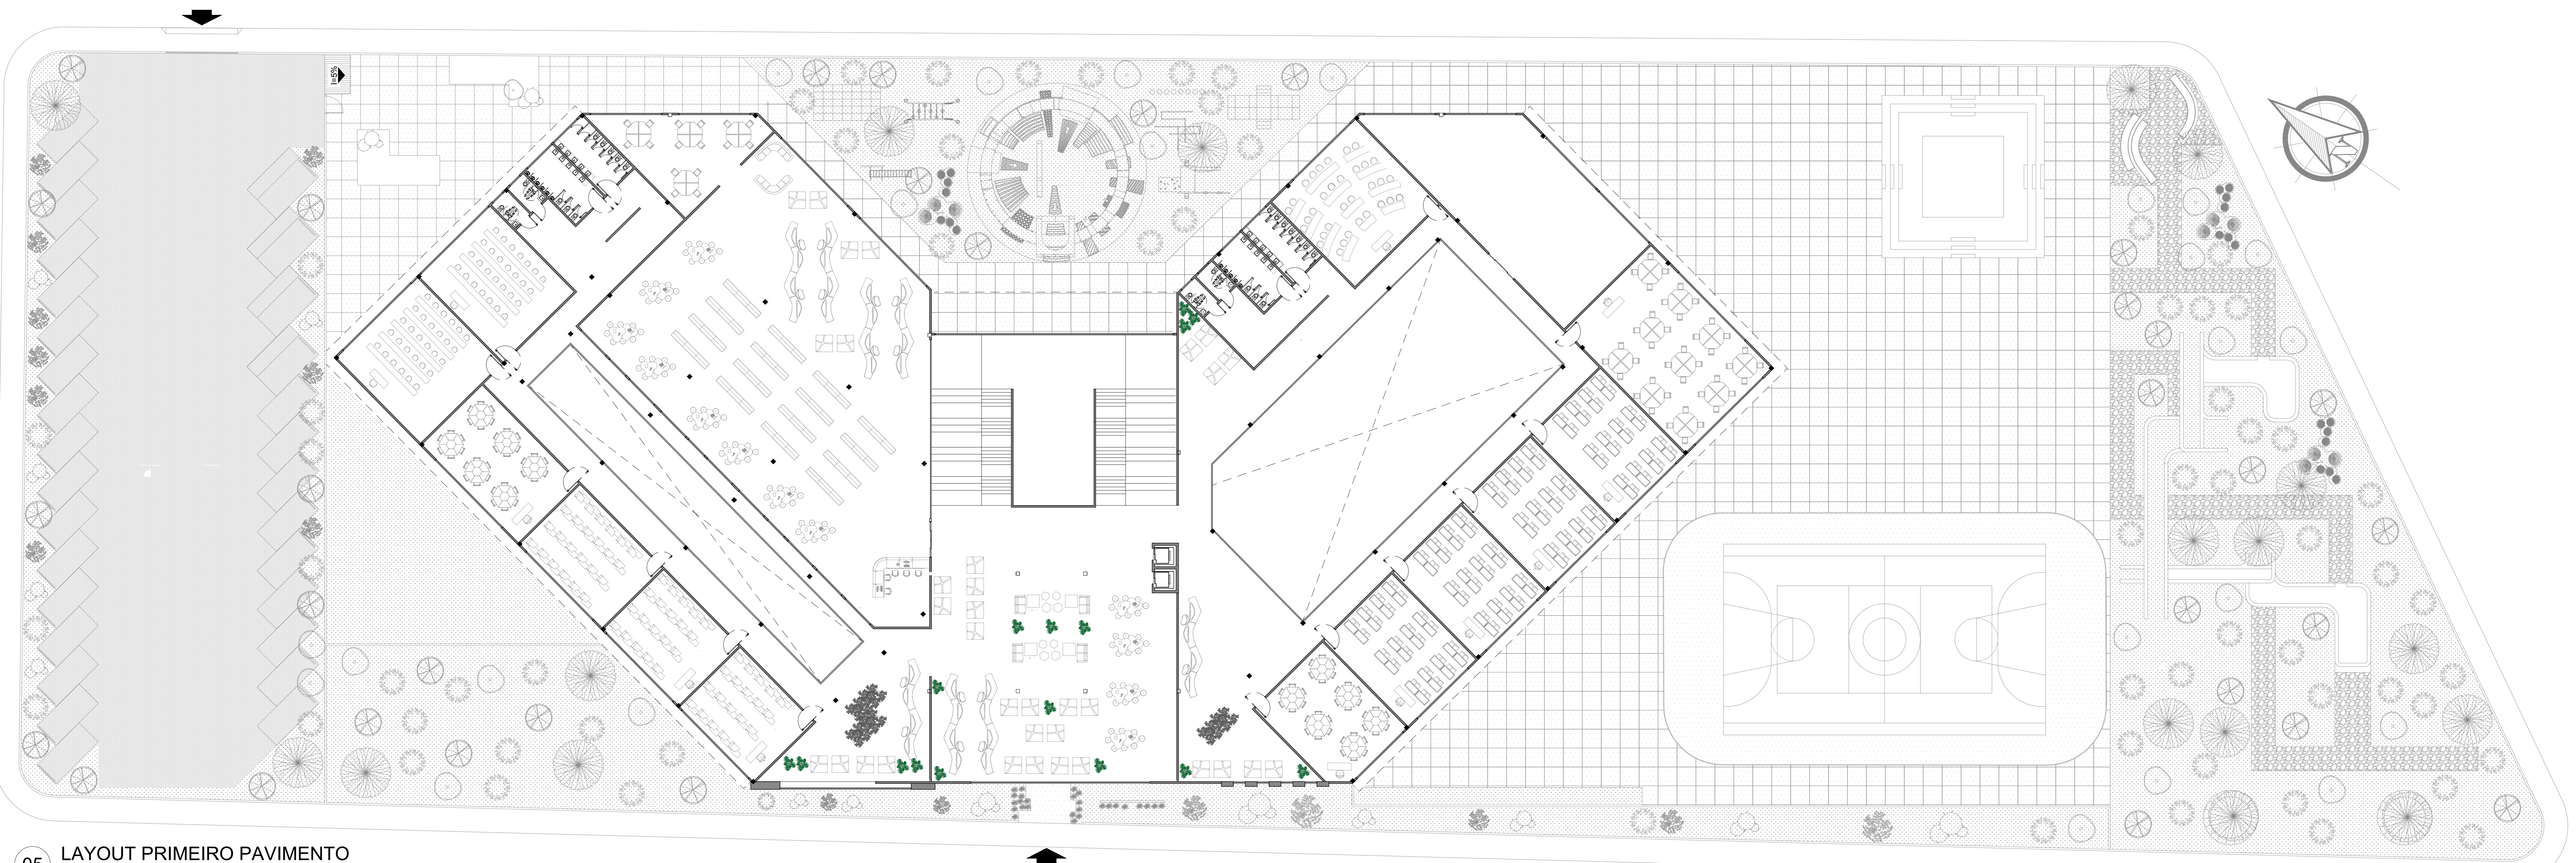

05 LAYOUT PRIMEIRO PAVIMENTO
ESCALA 1:200