

# APÊNDICE A

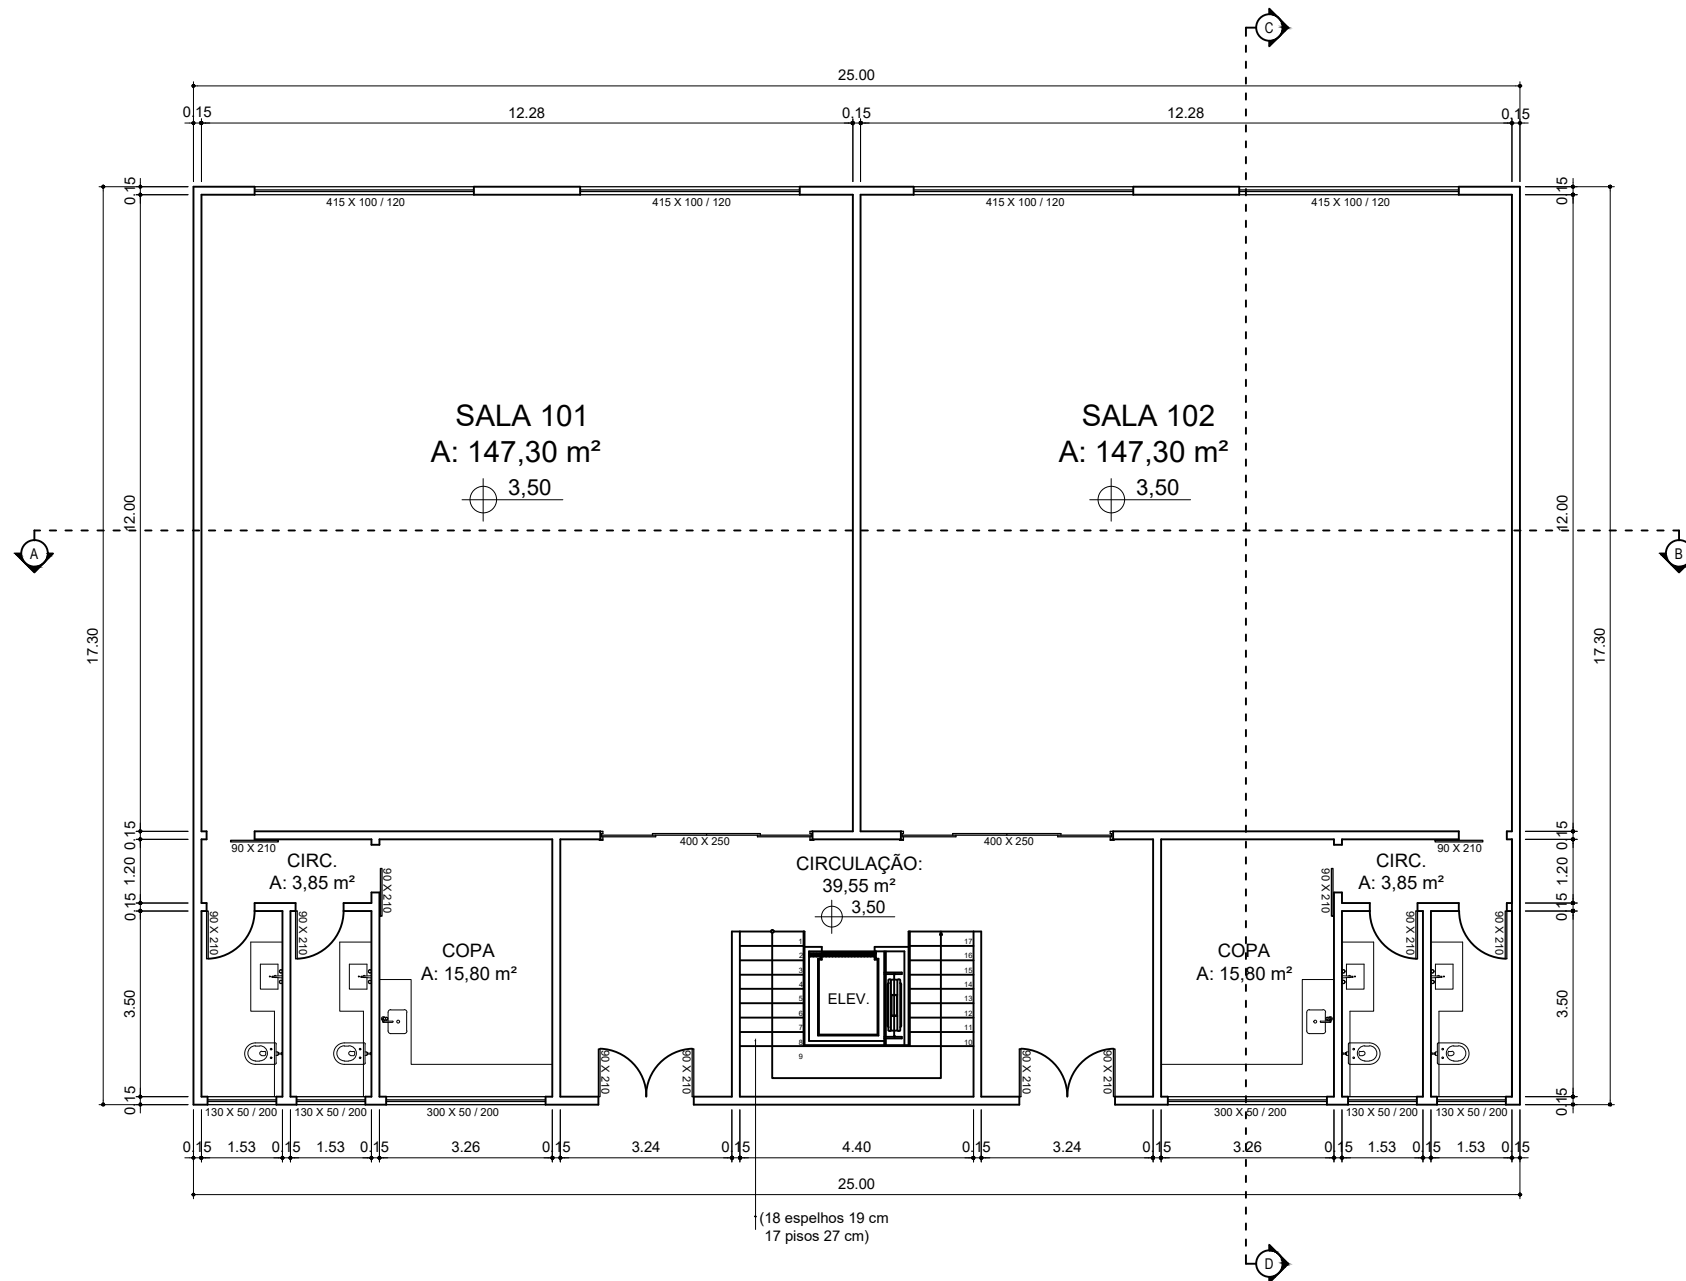


FIGURA 01 - PLANTA BAIXA - PAVIMENTO TIPO  
 ESCALA 1/100