




CORTE B-B
ESCALA 1:200

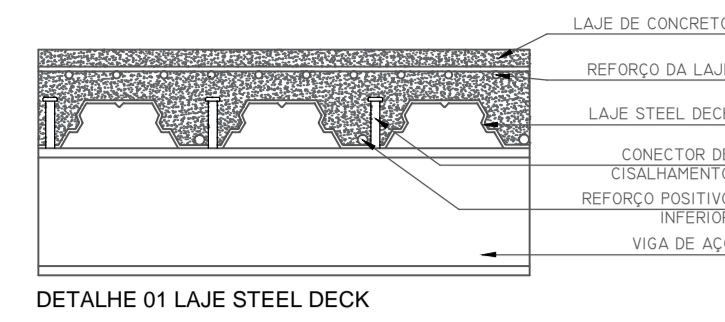


DETALHE 01 LAJE STEEL DECK

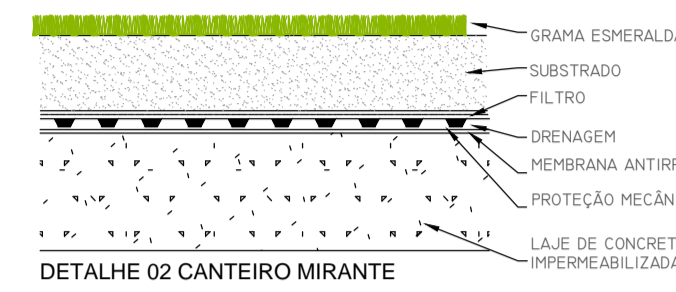

DETALHE 02 CANTEIRO MIRANTE


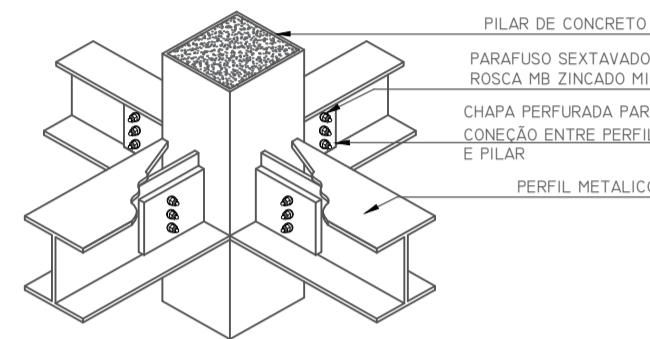


DETALHE 04 CONEXÃO VIGAS METÁLICAS - PILAR CRUCIFORME

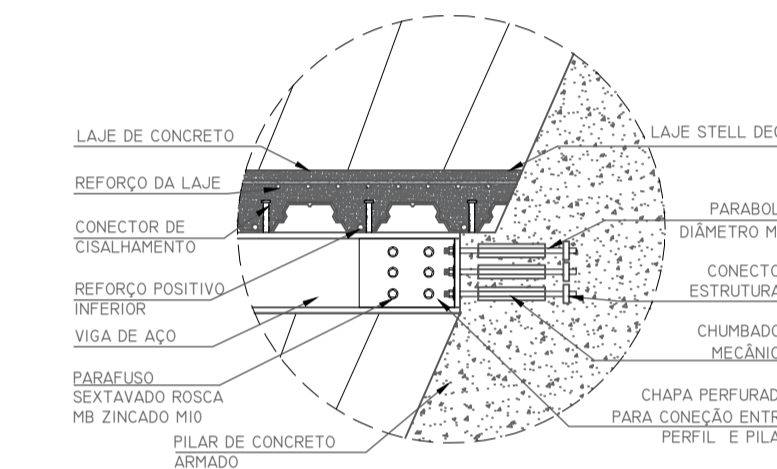


DETALHE 03 CONEXÃO LAJE STEEL DECK - PILAR

PERSPECTIVA ACESSO PRINCIPAL DA GALERIA MIRANTE 360

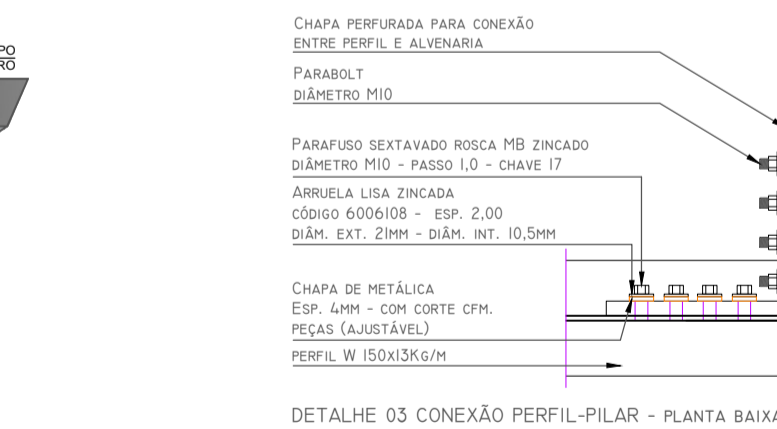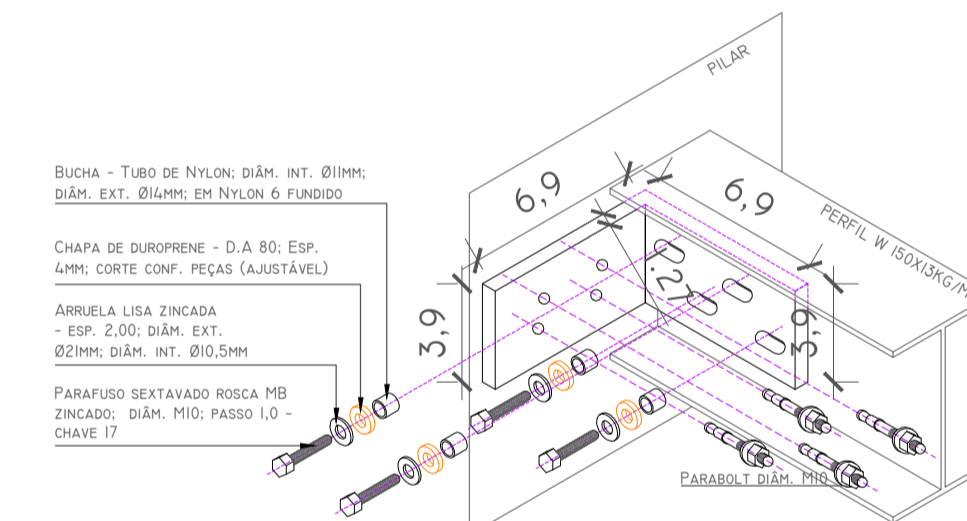


DETALHE 03 CONEXÃO PERFIL - PILAR - PLANTA BAIXA

PERSPECTIVA ACESSO LATERAL E PASSARELA MIRANTE

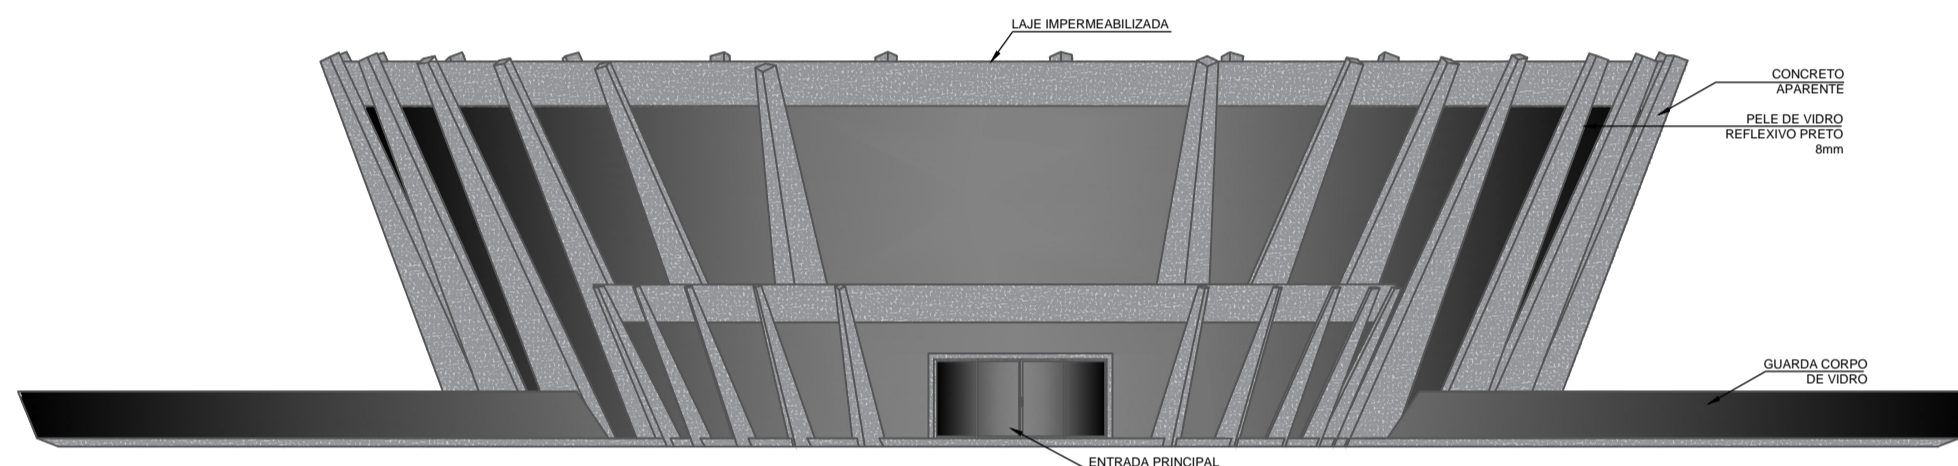

VISTA FRONTAL
ESCALA 1:200

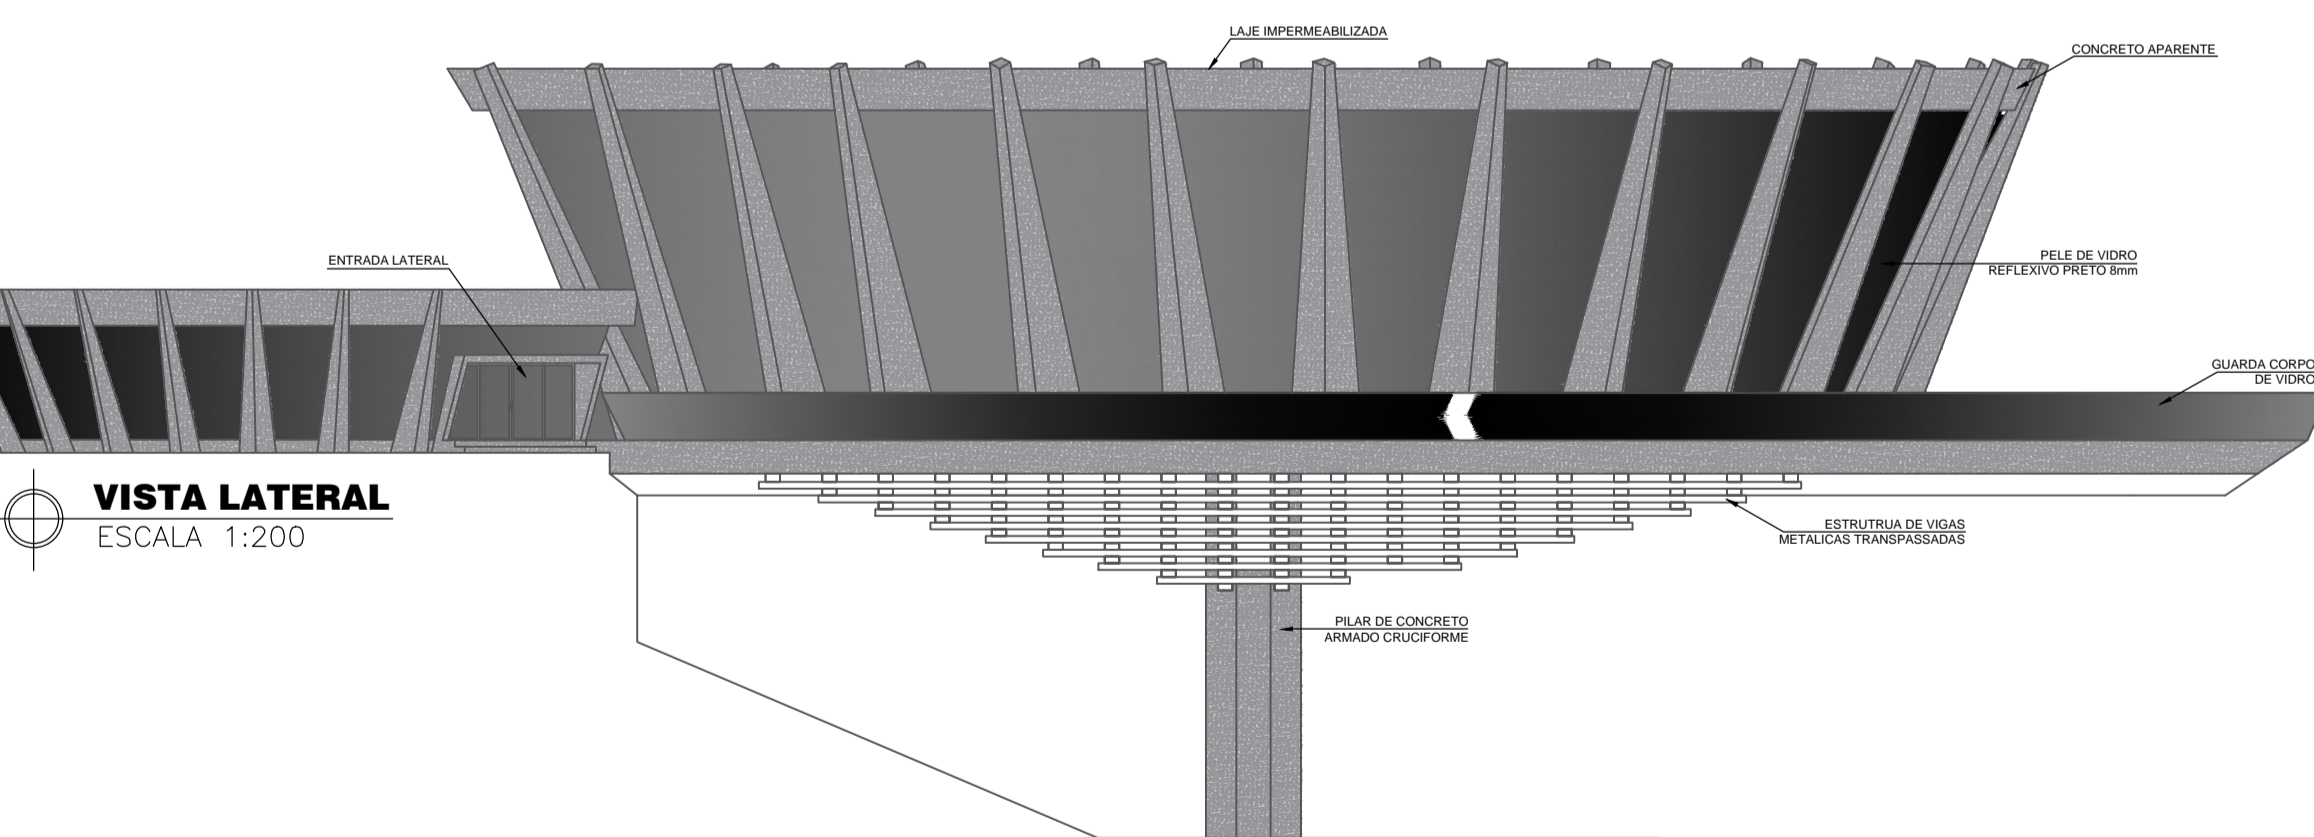

VISTA LATERAL
ESCALA 1:200

..THINGS\TCC bruno\O QUE TA PRONTO\RENDER\01.jpg

