

DIAGRAMA DE COBERTURA

ESCALA : 1:50


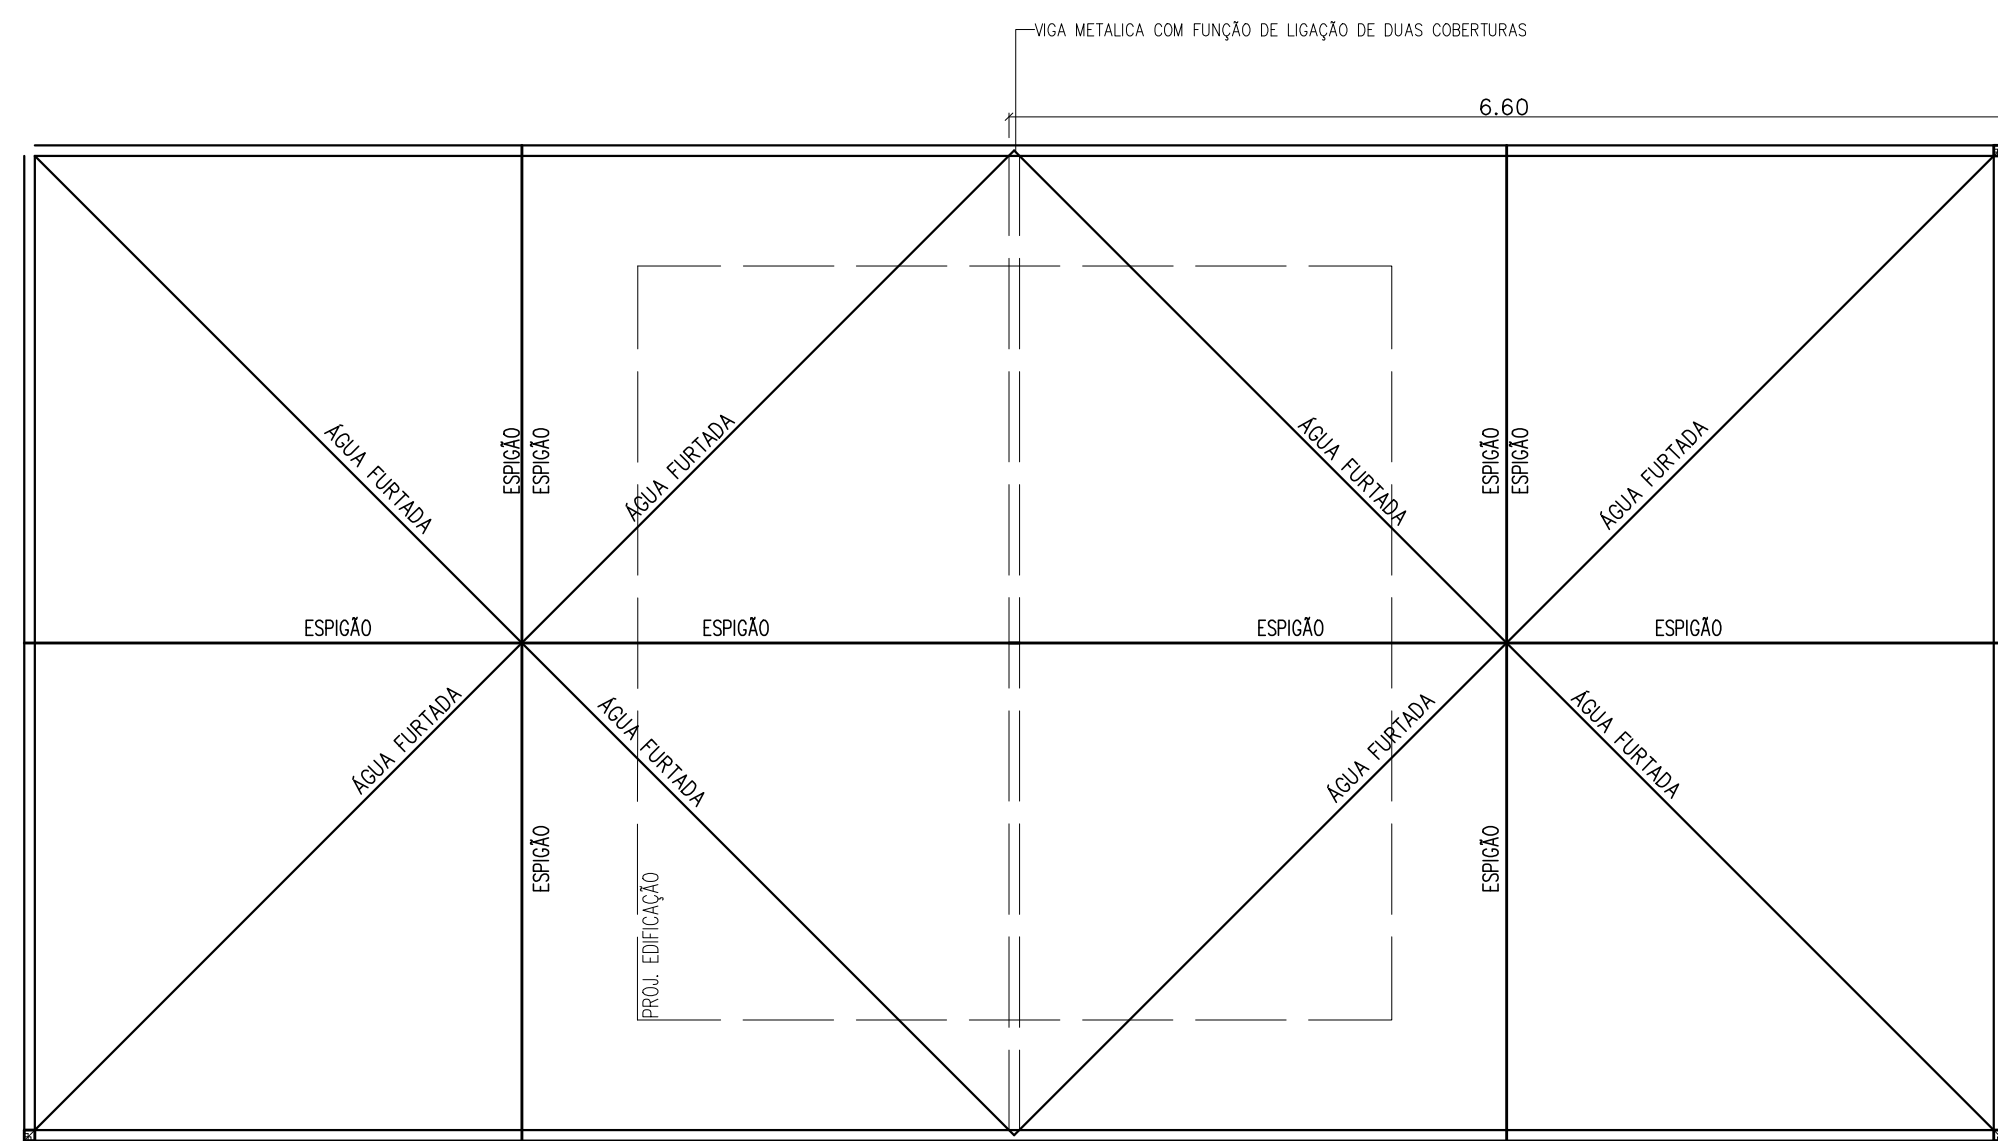



DIAGRAMA DE COBERTURA

ESCALA : 1:50

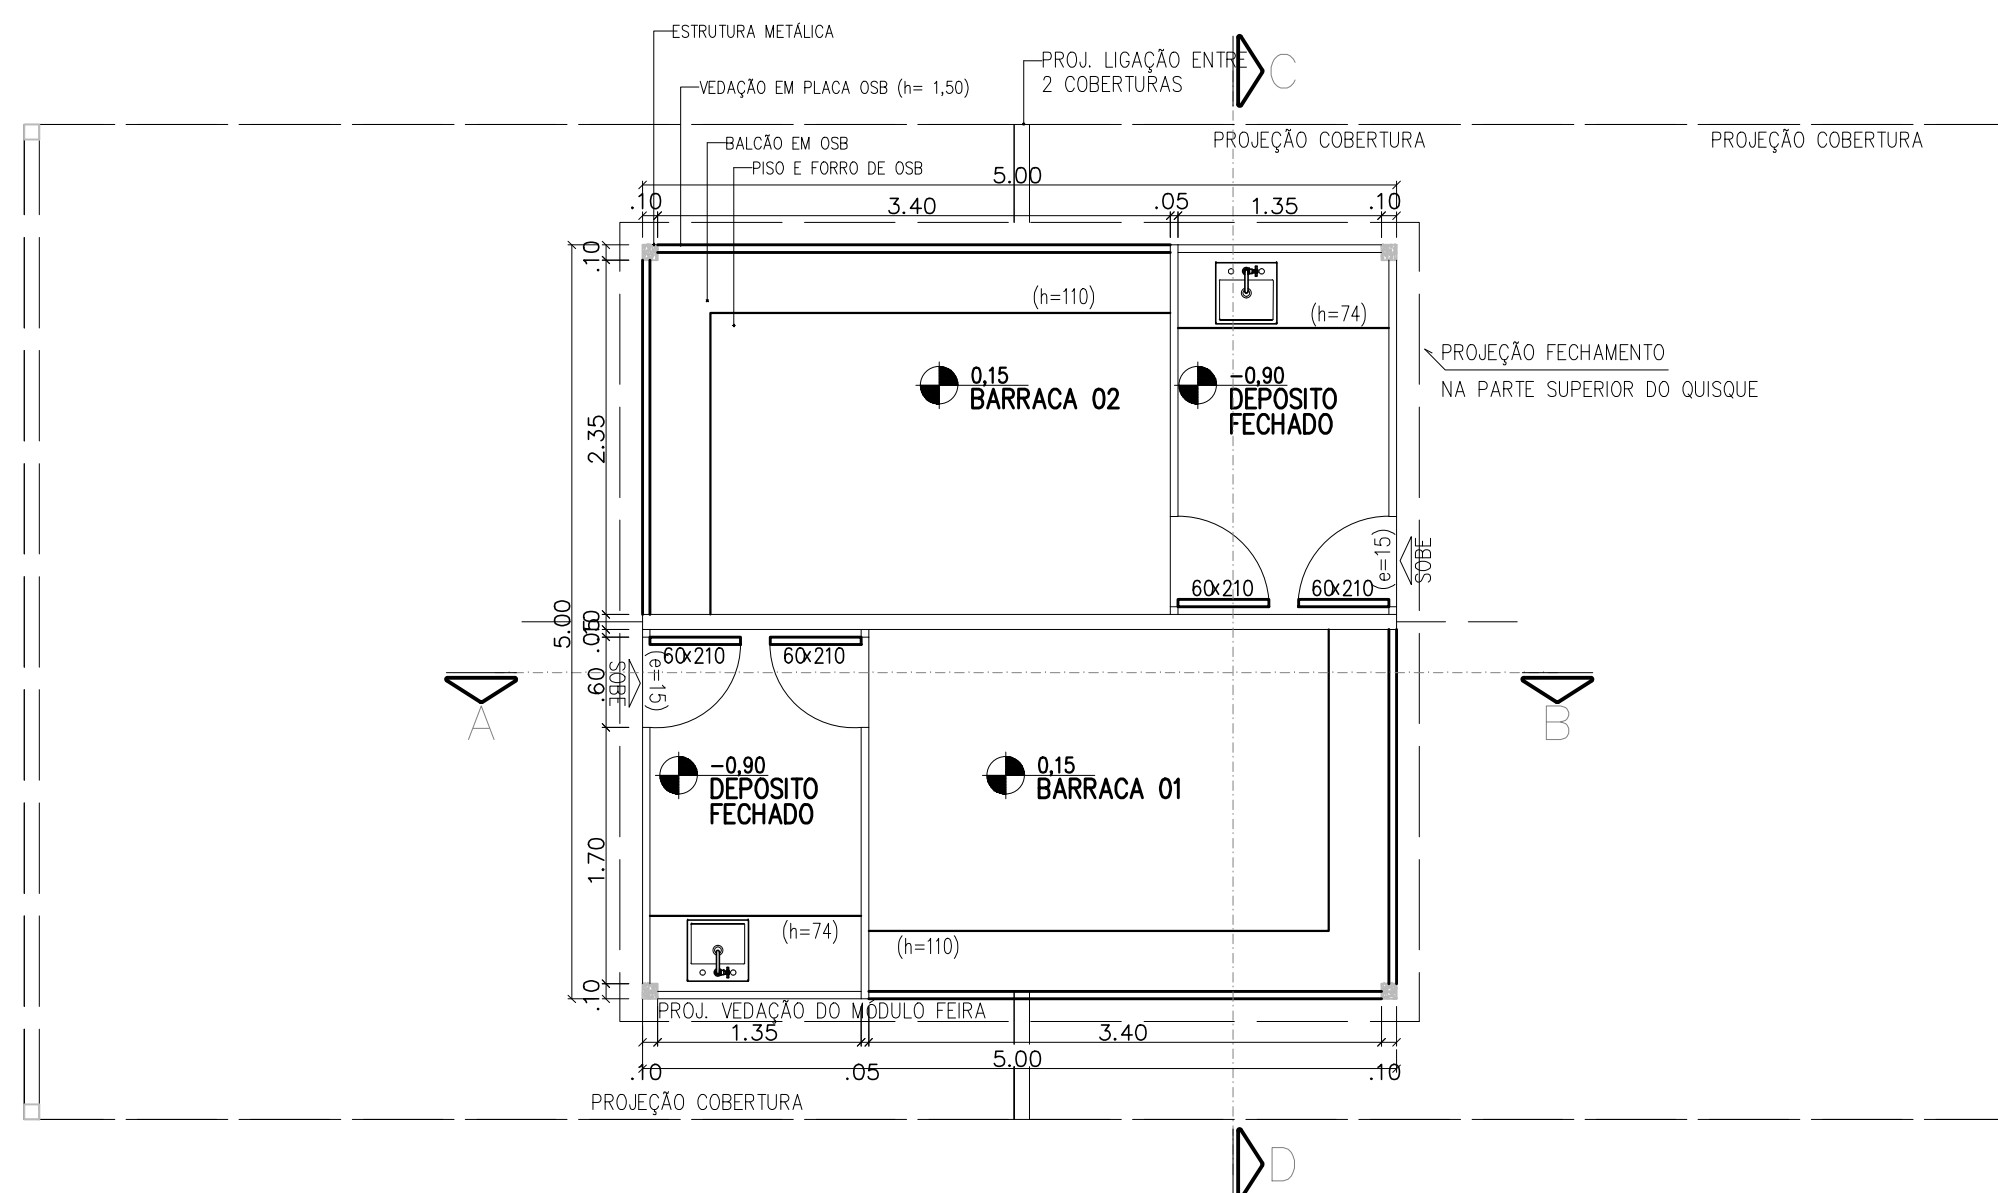


PLANTA BAIXA

ESCALA : 1:50

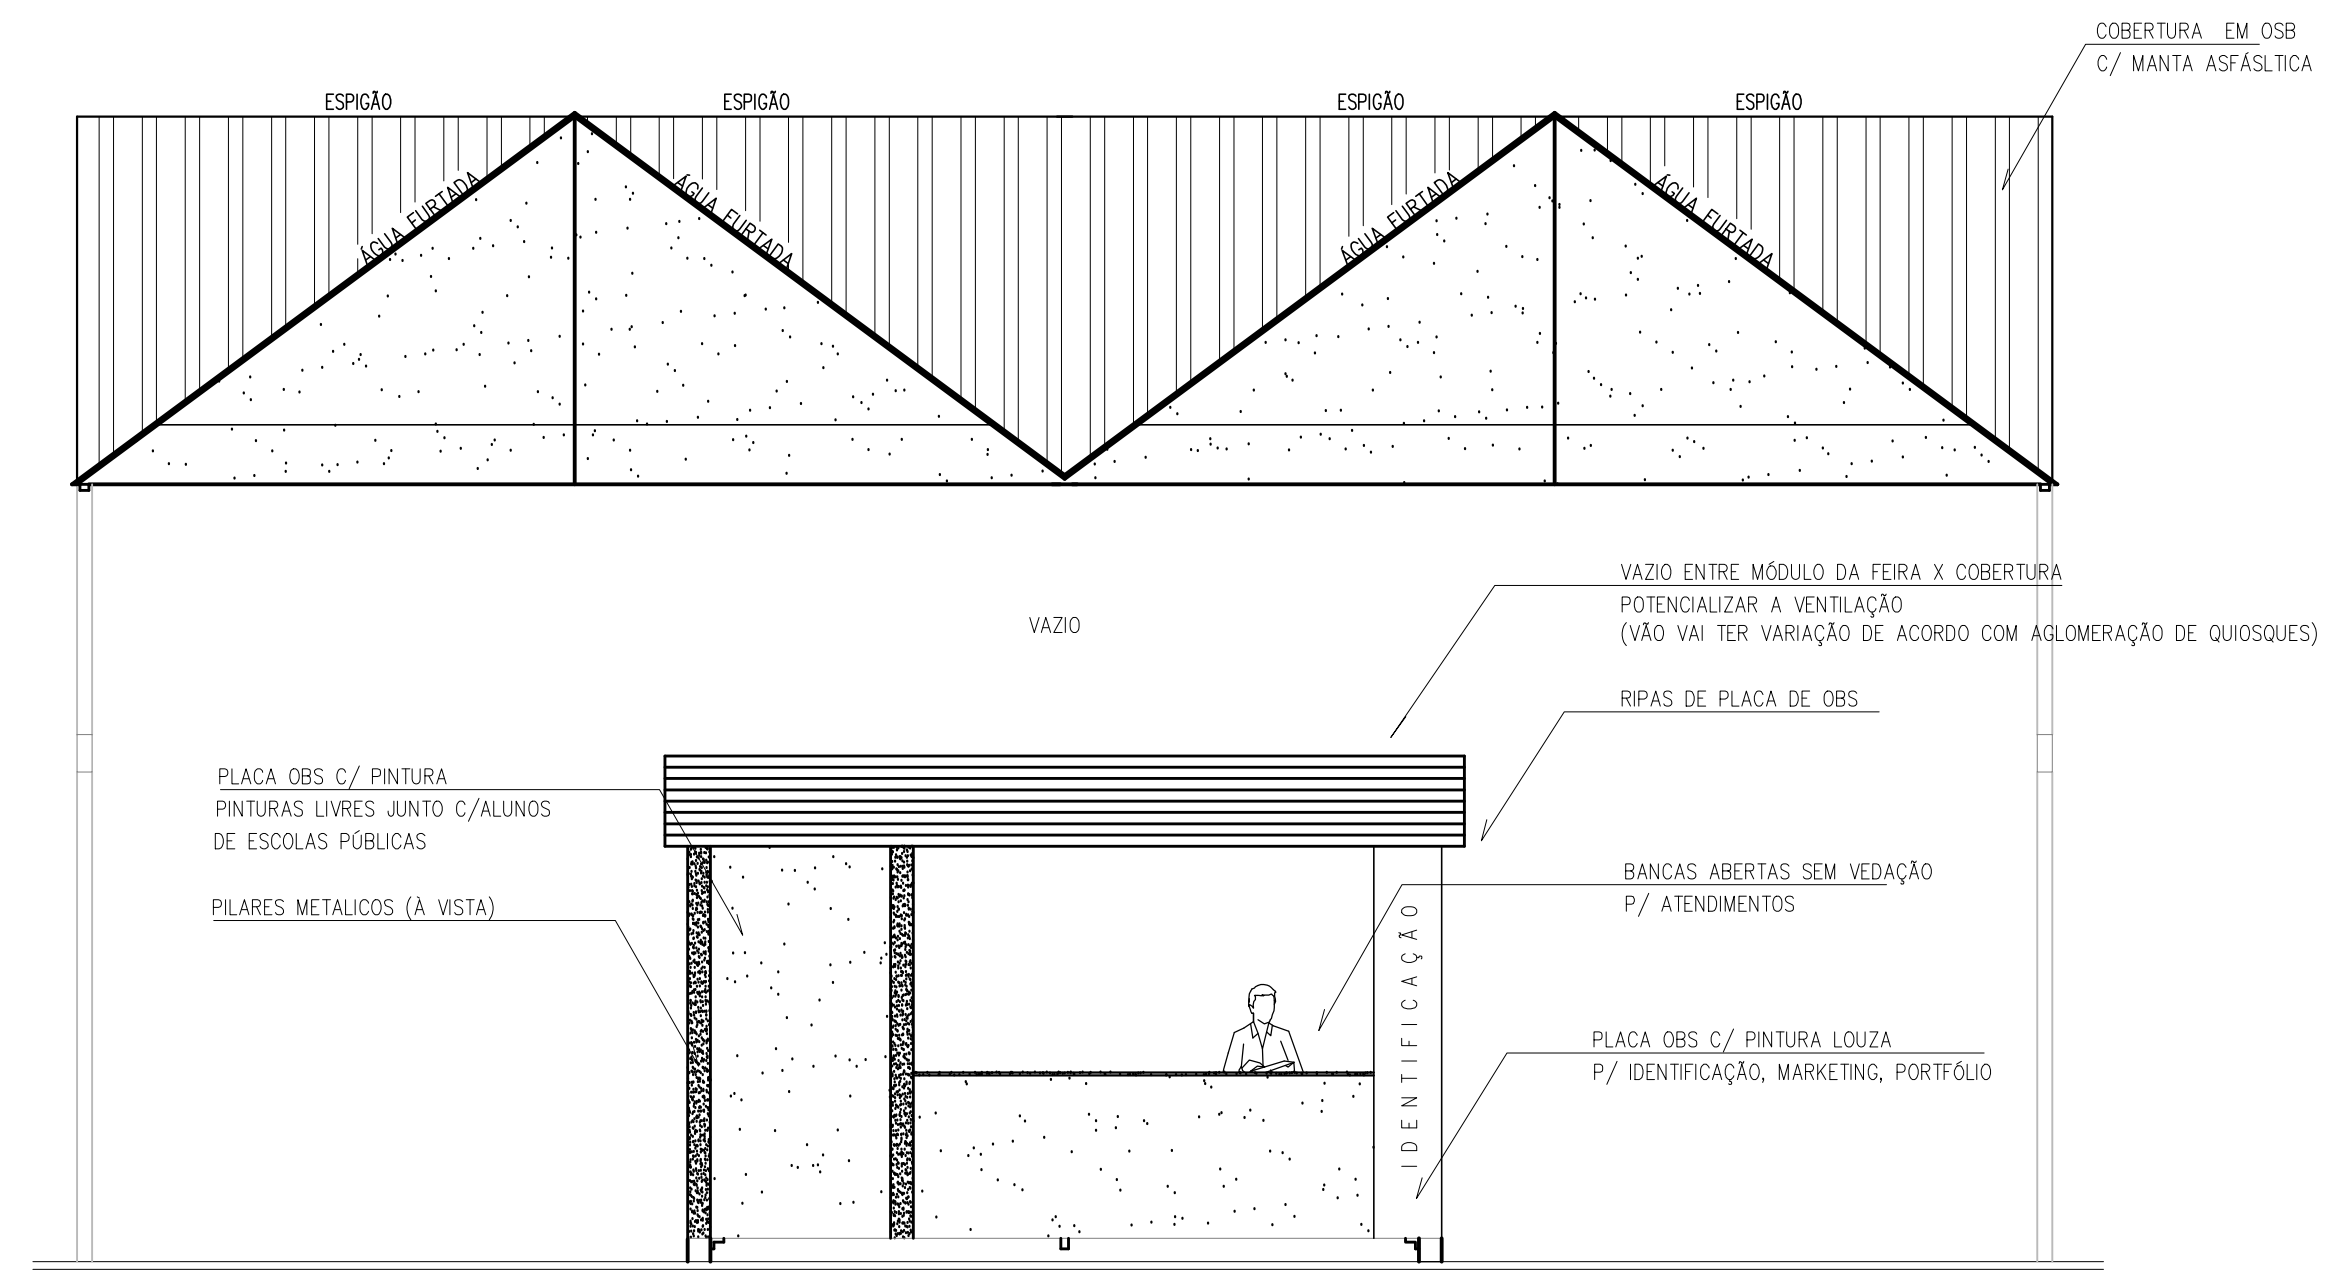

FACHADA FRONTAL

ESCALA : 1:50

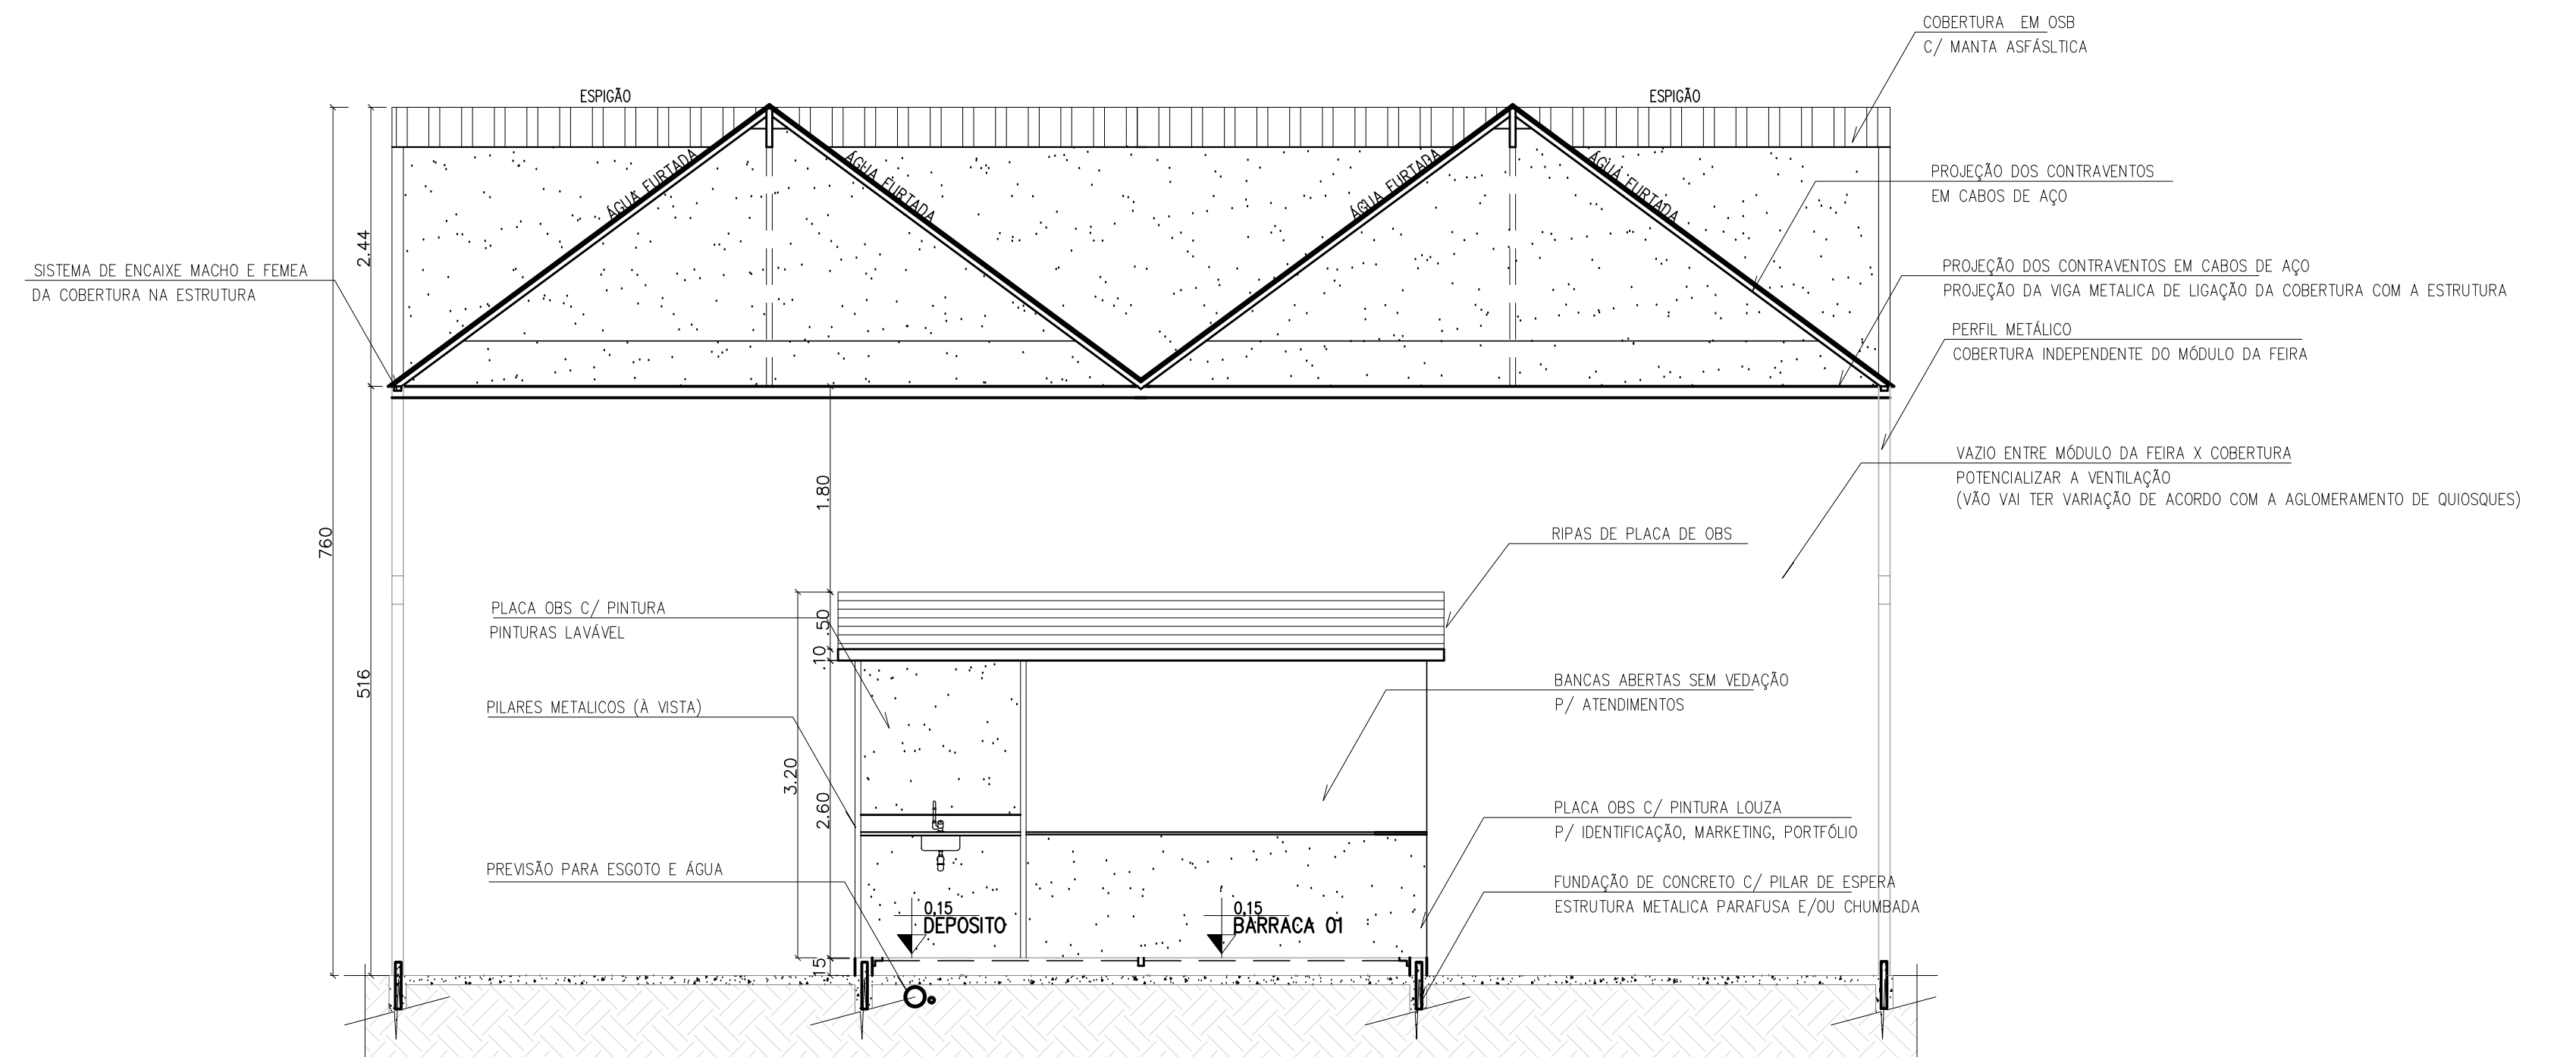

CORTE AB

ESCALA : 1:50

CENTRO UNIVERSITÁRIO DO SUL DE MINAS

CURSO:	ARQUITETURA E URBANISMO	TURMA:	10º PERÍODO NOTURNO
DISCIPLINA:	TRABALHO DE CONCLUSÃO DE CURSO II		
DOCENTE:	ALINE BEATRIS SKOWRONSKI		
ASSUNTO:	PROJETO DE REQUALIFICAÇÃO DO PARQUE MULTIUSO	FOLHA:	05
ALUNAS:	JOÃO PAULO CARNEIRO	DATA:	19/11/2018
		ESCALA:	COMO INDICADO