


PLANTA BAIXA 1ª PAV.
escala 1:100
escala gráfica

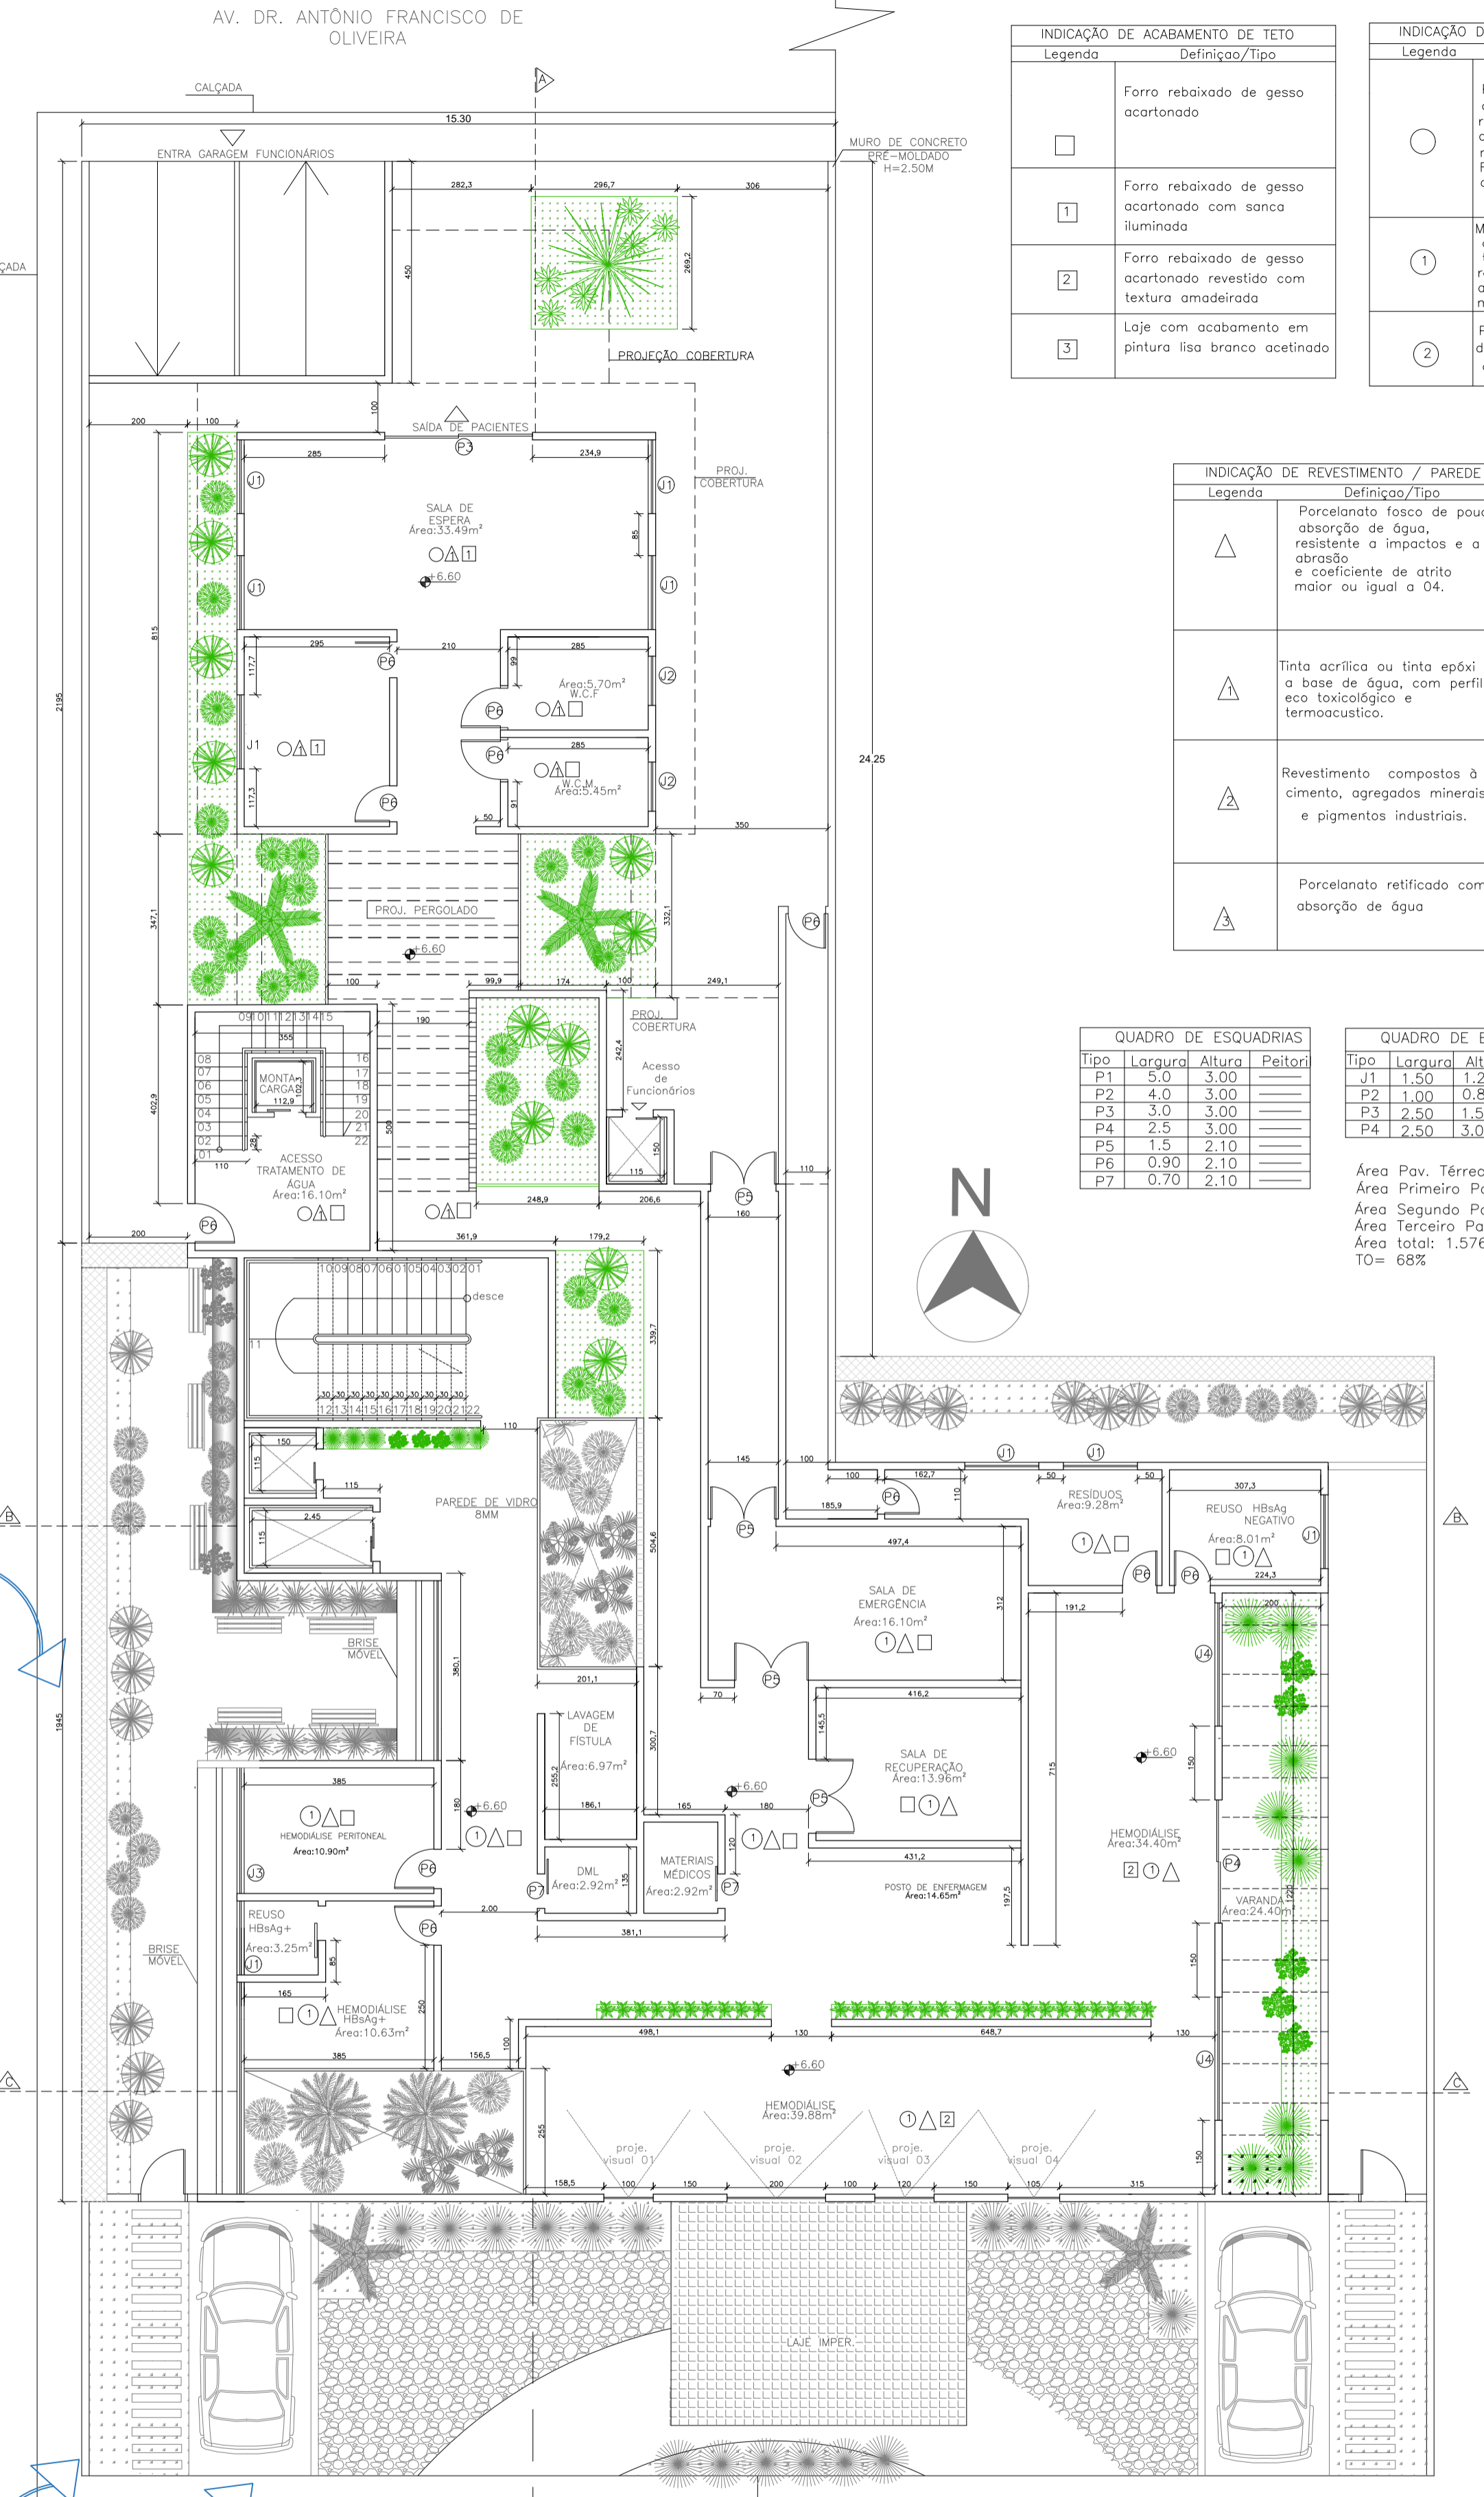

PLANTA BAIXA 2ª PAV.
escala 1:100
escala gráfica

INDICAÇÃO DE ACABAMENTO DE TETO		INDICAÇÃO DE REVESTIMENTO / PISO	
Legenda	Definição/Tipo	Legenda	Definição/Tipo
□	Forro rebafado de gesso acartonado	○	Porcelanato fosco de pouca absorção de água, resistente a impactos e a abrasão e coeficiente de atrito maior ou igual a 04. Faz-se necessário o uso de rejunte epox.
1	Forro rebafado de gesso acartonado com sanca iluminada	1	Monta vinílico com resistência a atritos e isolamento termoacústico, resistente a impactos e a agentes químicos, com fácil manutenção
2	Forro rebafado de gesso acartonado revestido com textura amadeirada	2	Porcelanato EXT resistente, de pouca absorção de água e anti-derrapante
3	Loje com acabamento em pintura lisa branco acetinado		

INDICAÇÃO DE REVESTIMENTO / PAREDE	
Legenda	Definição/Tipo
△	Porcelanato fosco de pouca absorção de água, resistente a impactos e a abrasão e coeficiente de atrito maior ou igual a 04.
△	Tinta acrílica ou tinta epóxi esmalte a base de água, com perfil eco toxicológico e termoacústico.
△	Revestimento compostos à base de cimento, agregados minerais e pigmentos industriais.
△	Porcelanato retificado com pouca absorção de água

QUADRO DE ESQUADRIAS				QUADRO DE ESQUADRIAS			
Tipo	Largura	Altura	Pelton	Tipo	Largura	Altura	Pelton
P1	5,0	3,00	---	P2	1,50	1,20	0,90
P2	4,0	3,00	---	P3	1,00	0,50	1,50
P3	3,0	3,00	---	P4	2,50	1,50	0,90
P4	2,5	3,00	---	P5	1,5	2,10	---
P5	1,5	2,10	---	P6	0,90	2,10	---
P6	0,90	2,10	---	P7	0,70	2,10	---
P7	0,70	2,10	---				

Área Pav. Térreo: 340,91m²
 Área Primeiro Pav.: 688,52m²
 Área Segundo Pav.: 500,57m²
 Área Terceiro Pav.: 46,51m²
 Área total: 1.576,51m²
 TQ= 68%

CENTRO UNIVERSITÁRIO DO SUL DE MINAS UNIS/MG

CURSO:	ARQUITETURA E URBANISMO	TURMA:	----
DISCIPLINA:	TCC 2		
DOCENTE:	EDUARDO AUGUSTO		
ASSUNTO:	CLÍNICA DE HEMODIÁLISE PLANTAS TÉCNICAS PRIMEIRO E SEGUNDO PAVIMENTOS	FOLHA:	02
ALUNO:	NATANAEL SERAFIM COELHO	DATA:	07/11/2018
		ESCALA:	INDICADA