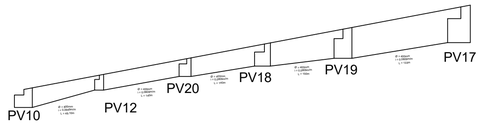

Rua Édson Arantes do Nascimento

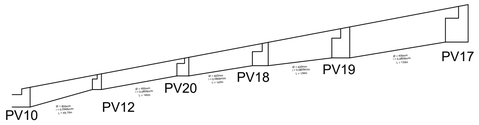

Rua Édson Arantes do Nascimento

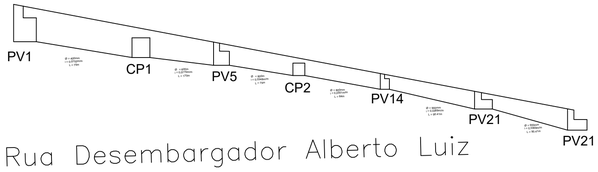

Rua Desembargador Alberto Luiz

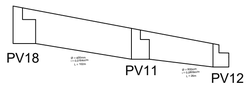

Rua Primeiro de maio

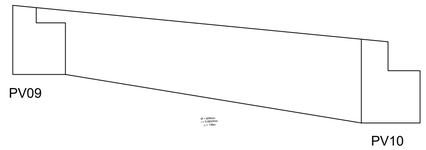

AVENIDA SETE DE SETEMBRO

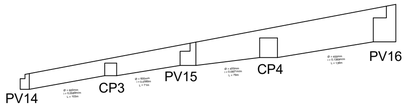

R.Tuiuti

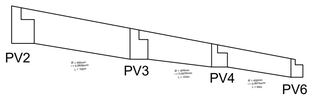

R.Daniel Mendes

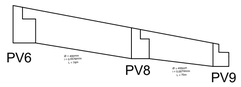

R.LUCIANO PEREIRA PEIXOTO

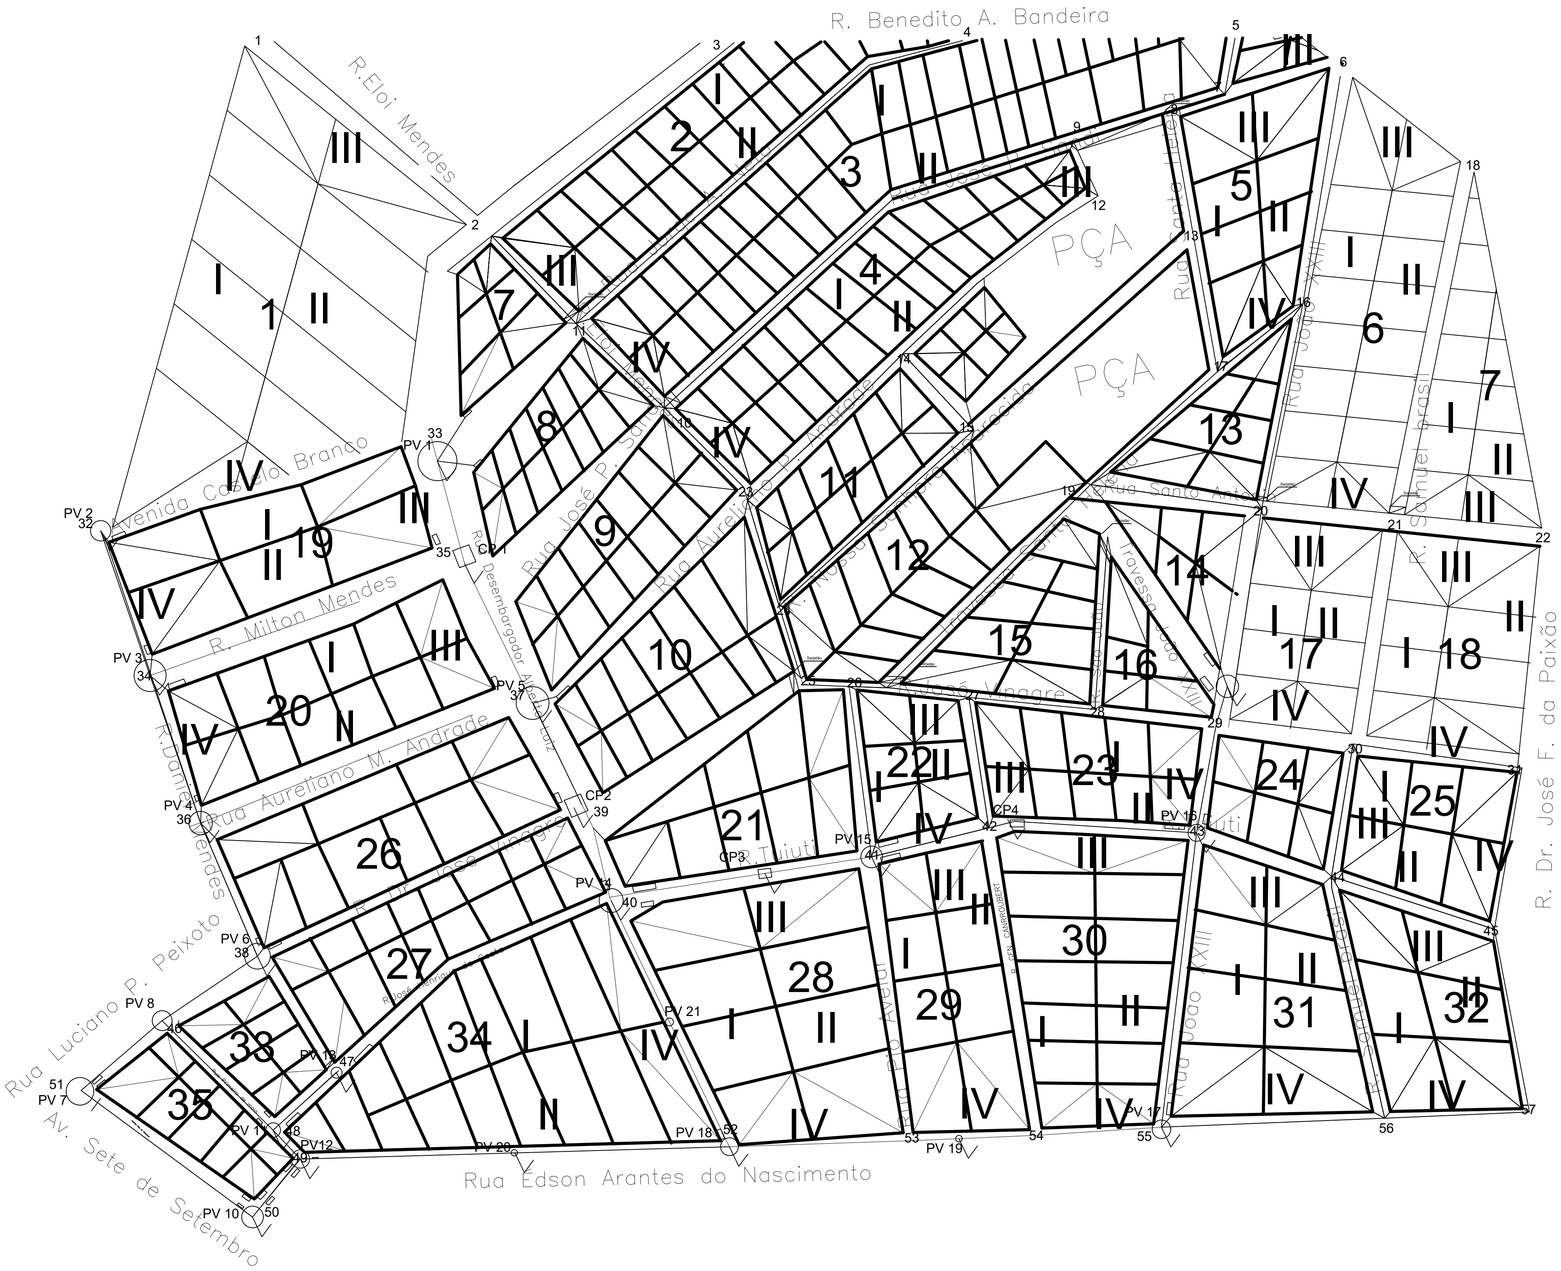

DIMENSÕES PARA POÇOS DE VISITA E GALERIA										
PV nº	h balão (m)	h chaminé (m)	A (m)	Cota do terreno (m)	Cota de fundo (m)	Diâmetro (mm)	Declividade (%)	Extensão (m)	Profundidade (m)
PV 01	1,10	0,30	1,20	898,00	876,6	400	0,0752	75	1,40
PV 02	1,10	0,30	1,20	880,00	878,60	400	0,0609	100	1,40
PV 03	1,10	0,30	1,20	873,6	872,60	400	0,0609	100	1,40
PV 04	1,10	0,30	1,20	863,90	862,6	400	0,0979	102	1,40
PV 05	1,30	0,30	1,20	864,5	862,60	600	0,0770	170	1,60
PV 06	1,10	0,30	1,20	857,50	856,10	400	0,0670	95	1,40
PV 07	1,10	0,30	1,20	888,6	886,50	400	0,0831	66,21	1,40
PV 08	1,10	0,30	1,20	890,00	888,6	400	0,0576	76	1,40
PV 09	1,60	0,30	1,20	890,00	888,6	800	0,0833	139	1,90
PV 10	1,60	0,30	1,20	878,5	877,10	800	0,0833	49,10	1,90
PV 11	1,30	0,30	1,20	890,00	888,6	600	0,0164	102	1,60
PV 12	1,60	0,30	1,20	878,5	877,10	800	0,0809	140	1,90
PV 13	1,10	0,30	1,20	890,00	888,6	400	0,0809	61,79	1,40
PV 14	1,30	0,30	1,20	890,00	888,6	600	0,0589	103	1,60
PV 15	1,30	0,30	1,20	878,5	877,10	600	0,0589	79	1,60
PV 16	1,10	0,30	1,20	890,00	888,6	400	0,1389	136	1,40
PV 17	1,10	0,30	1,20	878,5	877,10	400	0,0809	133	1,40
PV 18	1,10	0,30	1,20	890,00	888,6	400	0,0809	150	1,40
PV 19	1,10	0,30	1,20	890,00	888,6	400	0,0809	133	1,40
PV 20	1,10	0,30	1,20	878,5	877,10	400	0,0809	140	1,40
PV 21	1,60	0,30	1,20	890,00	888,6	900	0,0369	90,41	1,90

DIMENSÕES PARA CAIXAS DE PASSAGEM			
CP nº	h (m)	A (m)	Cota de fundo (m)
CP 01	0,90	1,20	871,70
CP 02	0,90	1,20	861,80
CP 03	0,90	1,20	852,40
CP 04	0,90	1,20	874,00

CENTRO UNIVERSITÁRIO DO SUL DE MINAS

CURSO: ENGENHARIA CIVIL — TURMA: 10A

DISCIPLINA: TRABALHO DE CONCLUSÃO DE CURSO

ALUNO: AMANDA CAROLINE DE ANDRADE FOCHESATTO

ASSUNTO: BACIA DE CONTRIBUIÇÃO E PERFIS LONGITUDINAIS — FOLHA: 01

PRANCHA: 01 — ESCALA: 1:2000