PRODUCED BY AN AUTODESK EDUCATIONAL PRODUCT

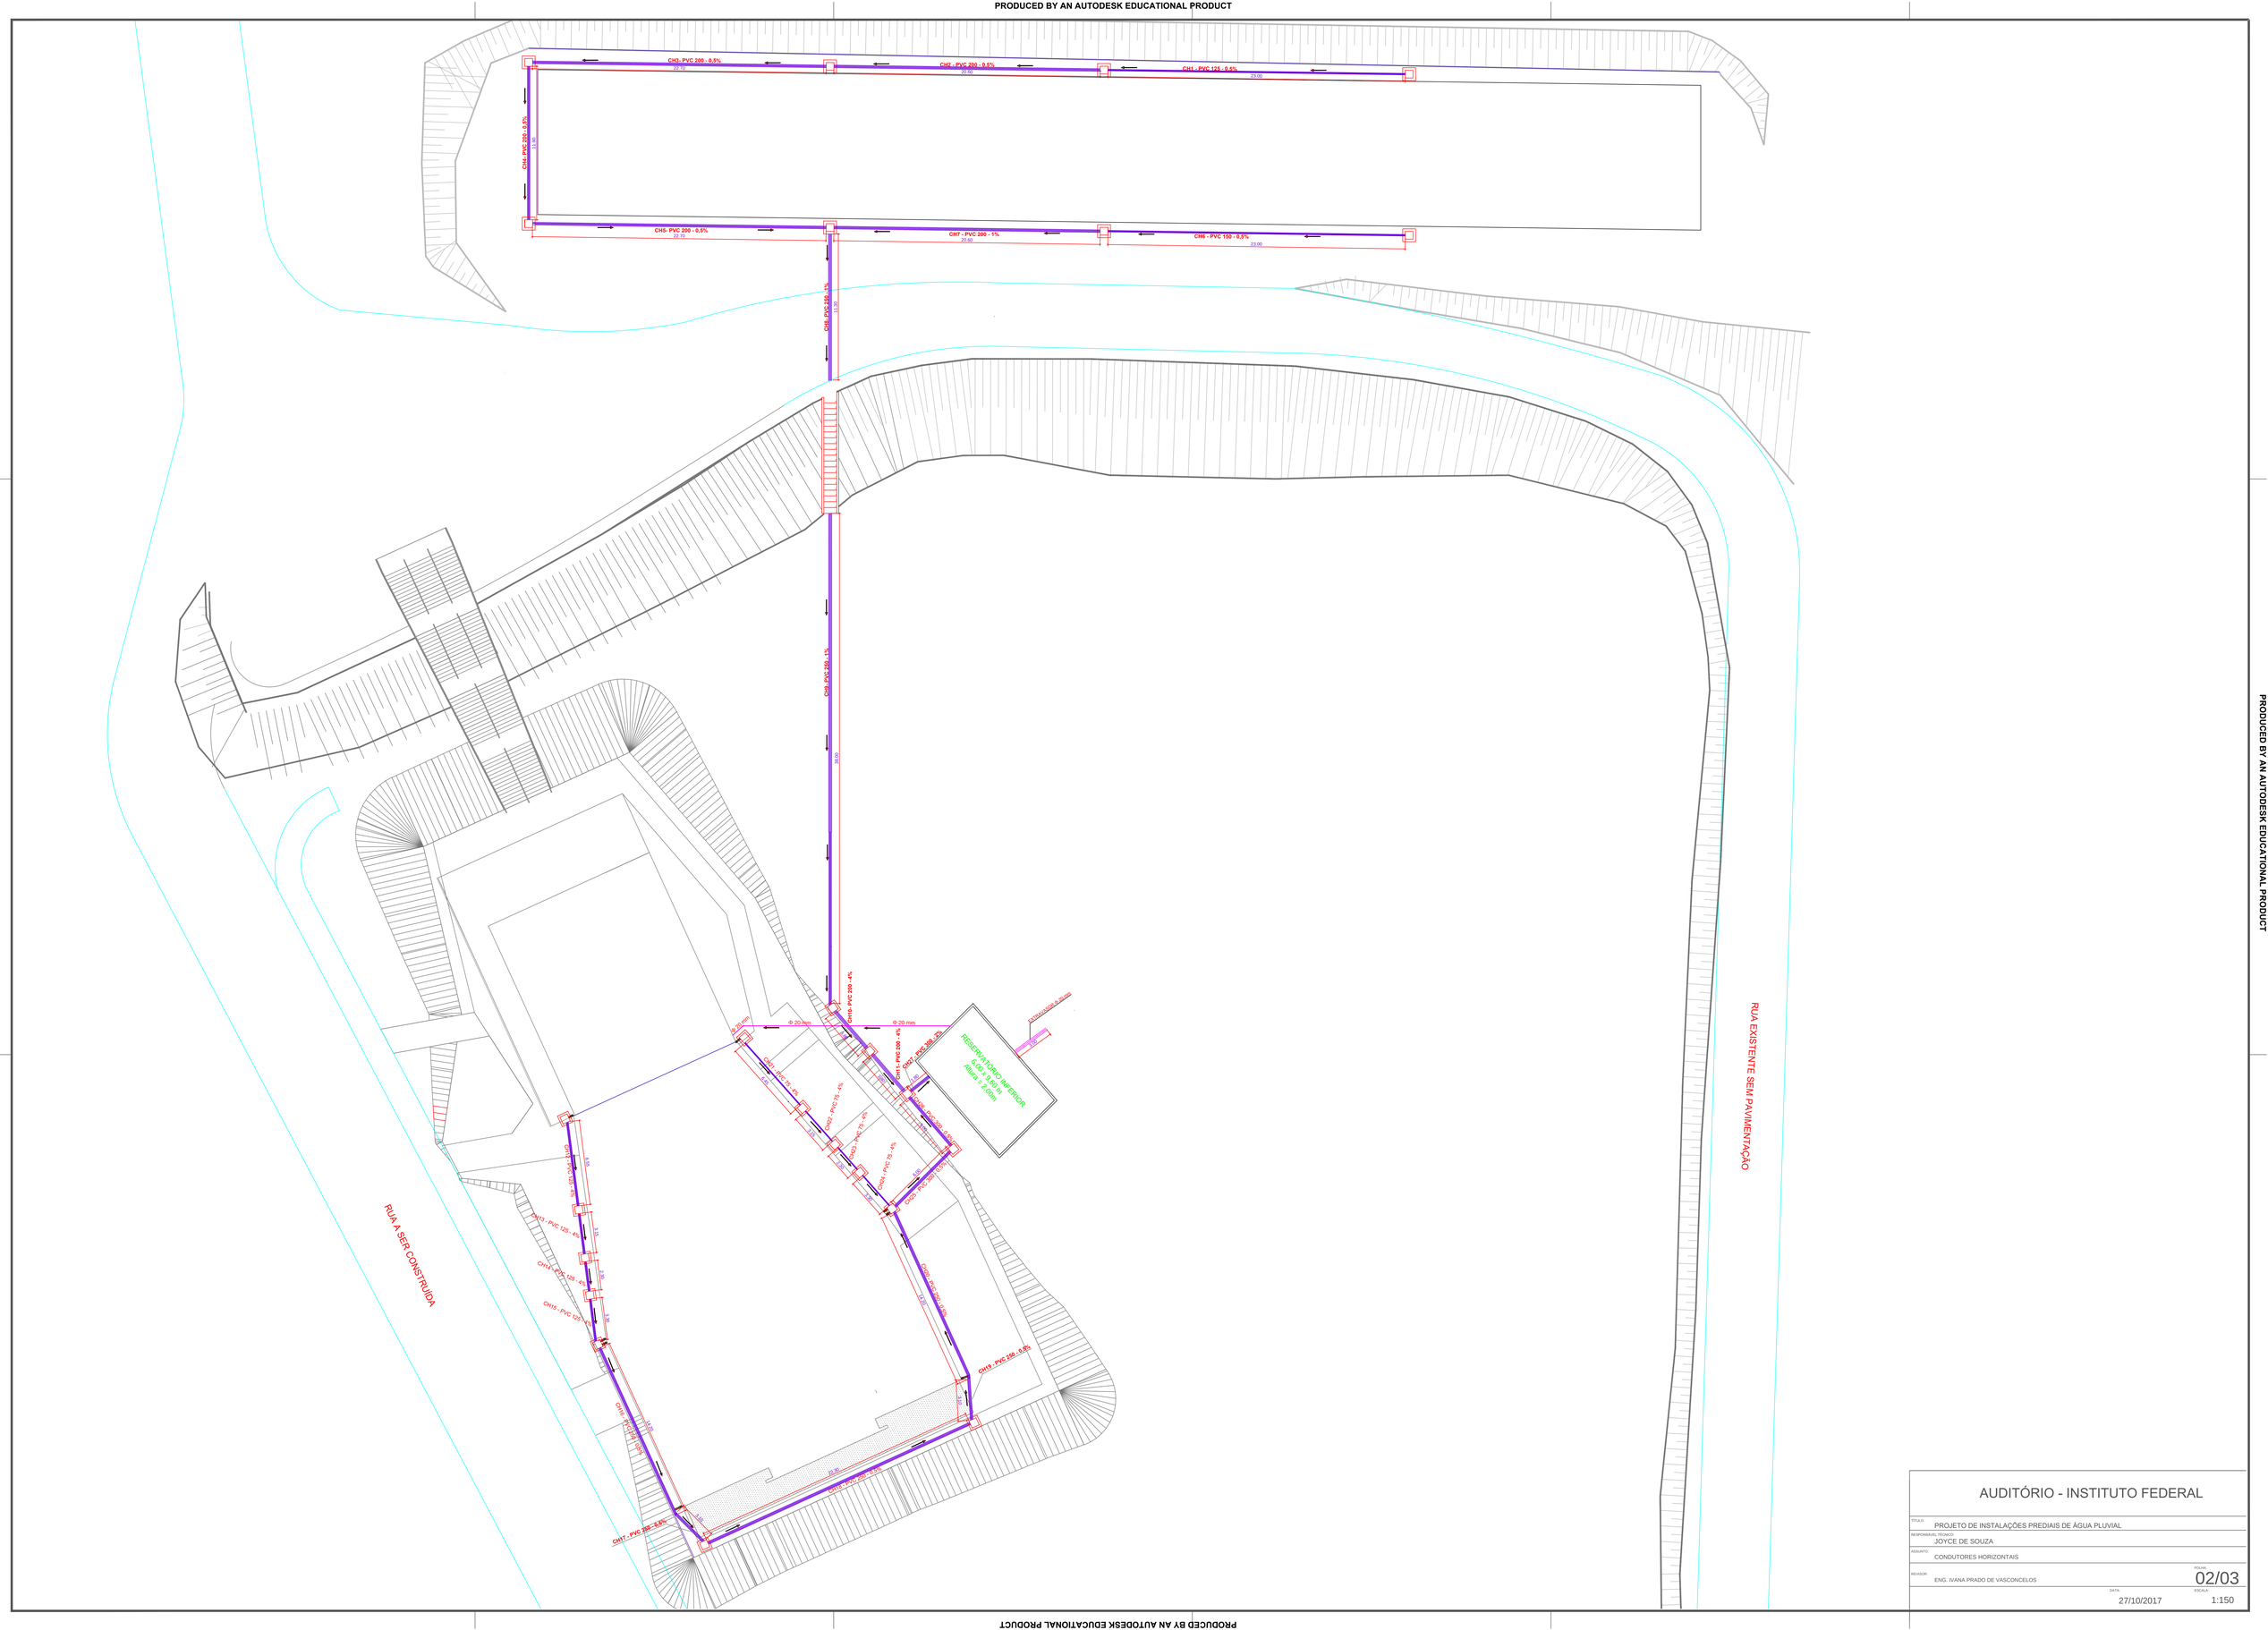

AUDITÓRIO - INSTITUTO FEDERAL

TÍTULO:	PROJETO DE INSTALAÇÕES PREDIAIS DE ÁGUA PLUVIAL
RESPONSÁVEL TÉCNICO:	JOYCE DE SOUZA
ASSUNTO:	CONDUTORES HORIZONTAIS
REVISOR:	ENG. IVANA PRADO DE VASCONCELOS
FOLHA:	02/03
DATA:	27/10/2017
ESCALA:	1:150

PRODUCED BY AN AUTODESK EDUCATIONAL PRODUCT
PRODUCED BY AN AUTODESK EDUCATIONAL PRODUCT
PRODUCED BY AN AUTODESK EDUCATIONAL PRODUCT