


12 PLANTA LAYOUT
ESCALA 1/100

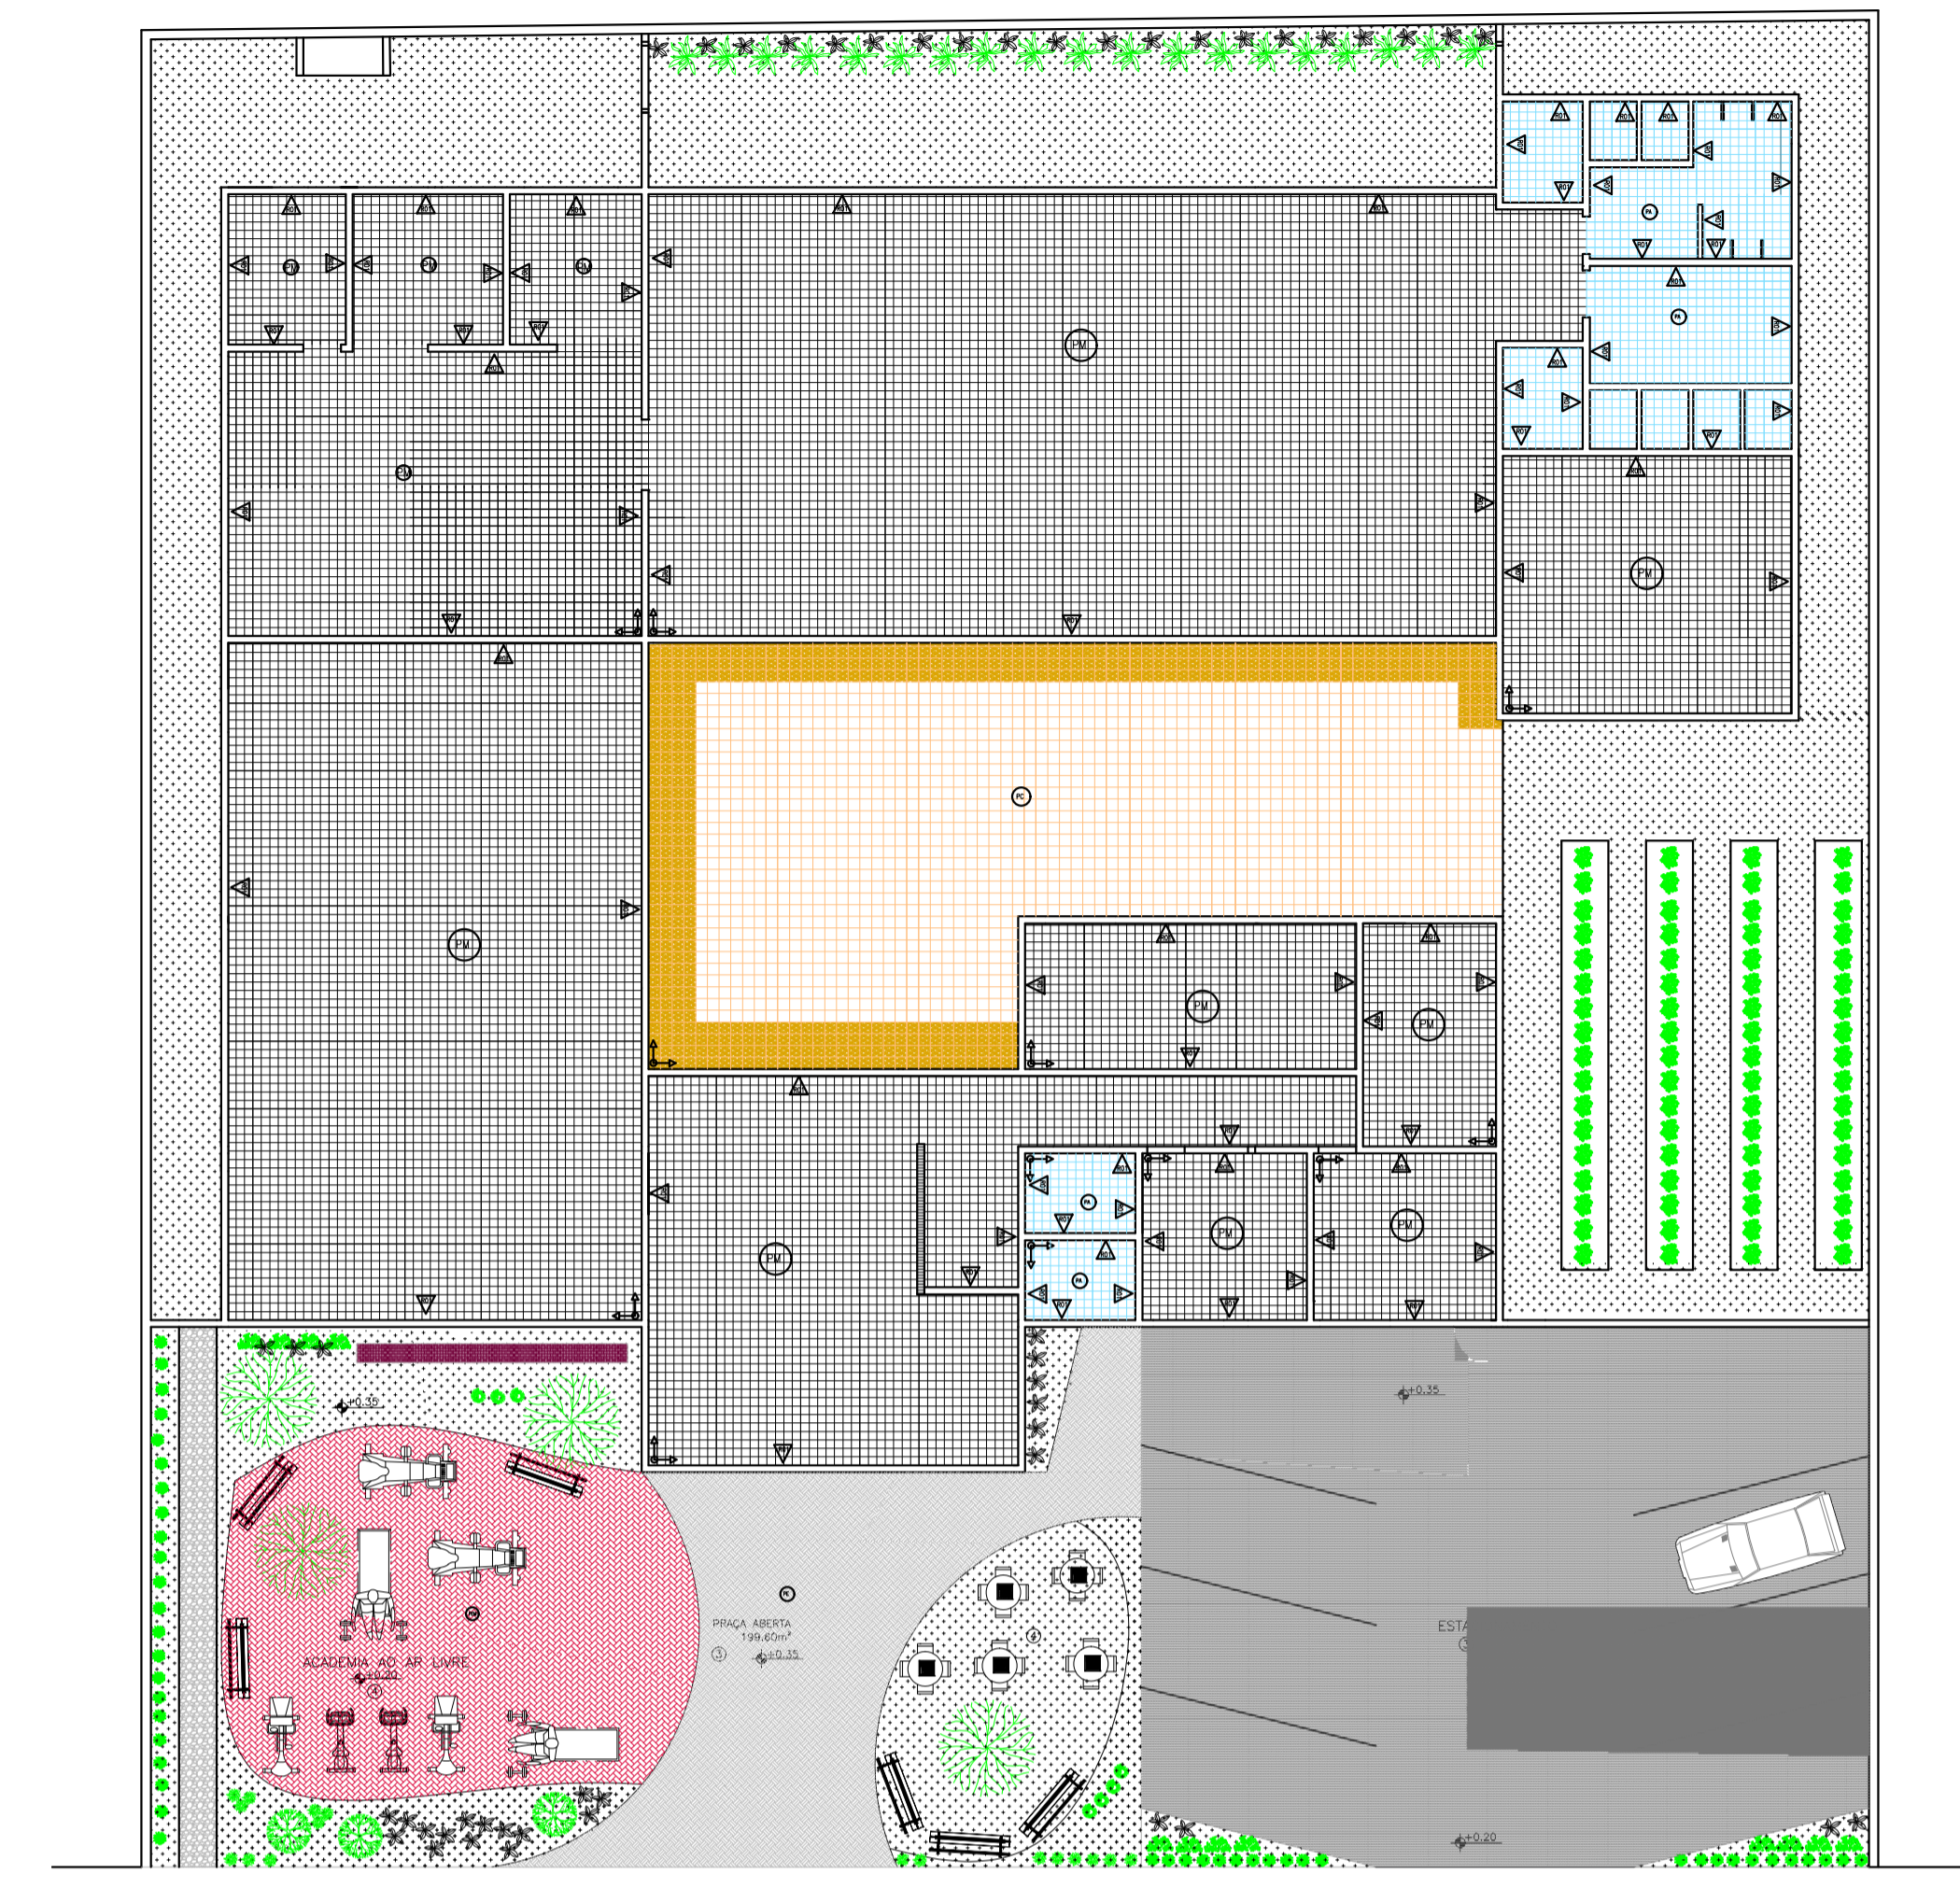

13 PAGINAÇÃO DE PISO
ESCALA 1/150

LEGENDA- ESPECIFICAÇÃO DE ACABAMENTO		
SIMBOLOGIAS	CÓDIGO	DESCRIÇÃO
		INICIO DA PAGINAÇÃO DO PISO
		PISO MUNARI BRANCO AC - ELIANE 90X90 CM;
		PISO MUNARI AZUL AC - ELIANE 90X90 CM;
		PLACA CIMENTICIA COR CLARA E NEUTRA - DRENALTEC 100x50X3 CM;
		PISO INTERTRAVADO DE CONCRETO 16 FACES 850: 10,8X24,5X8 CM NA COR CANELA;
		PISO EMBORRACHADO 1Mx1M COM BORDAS CHANFRADAS ESPESSURA 55MM NA COR TERRACOTA;
		SOLEIRAS GRANITO PRETO SÃO GABRIEL RODAPES TERÃO ALTURA DE 10 CM.
		CONCRETO

CENTRO UNIVERSITÁRIO DO SUL DE MINAS UNIS - MG

CURSO:	ARQUITETURA E URBANISMO
DISCIPLINA:	TRABALHO DE CONCLUSÃO DE CURSO II
PROF. ORIENTADOR:	DANIELLA COLI
ALUNO:	FRANCISLENE F. RIBEIRO
ASSUNTO:	CENTRO DE APOIO AO IDOSO- PARAGUAÇU/MG
LOCALIZAÇÃO:	R. PROF. MARCOS MACIEL DIAS/ CENTRO



ESCALA: INDICADA

FOLHA: 06

DATA: 17/06/2019