



6 FACHADA
ESCALA 1/75

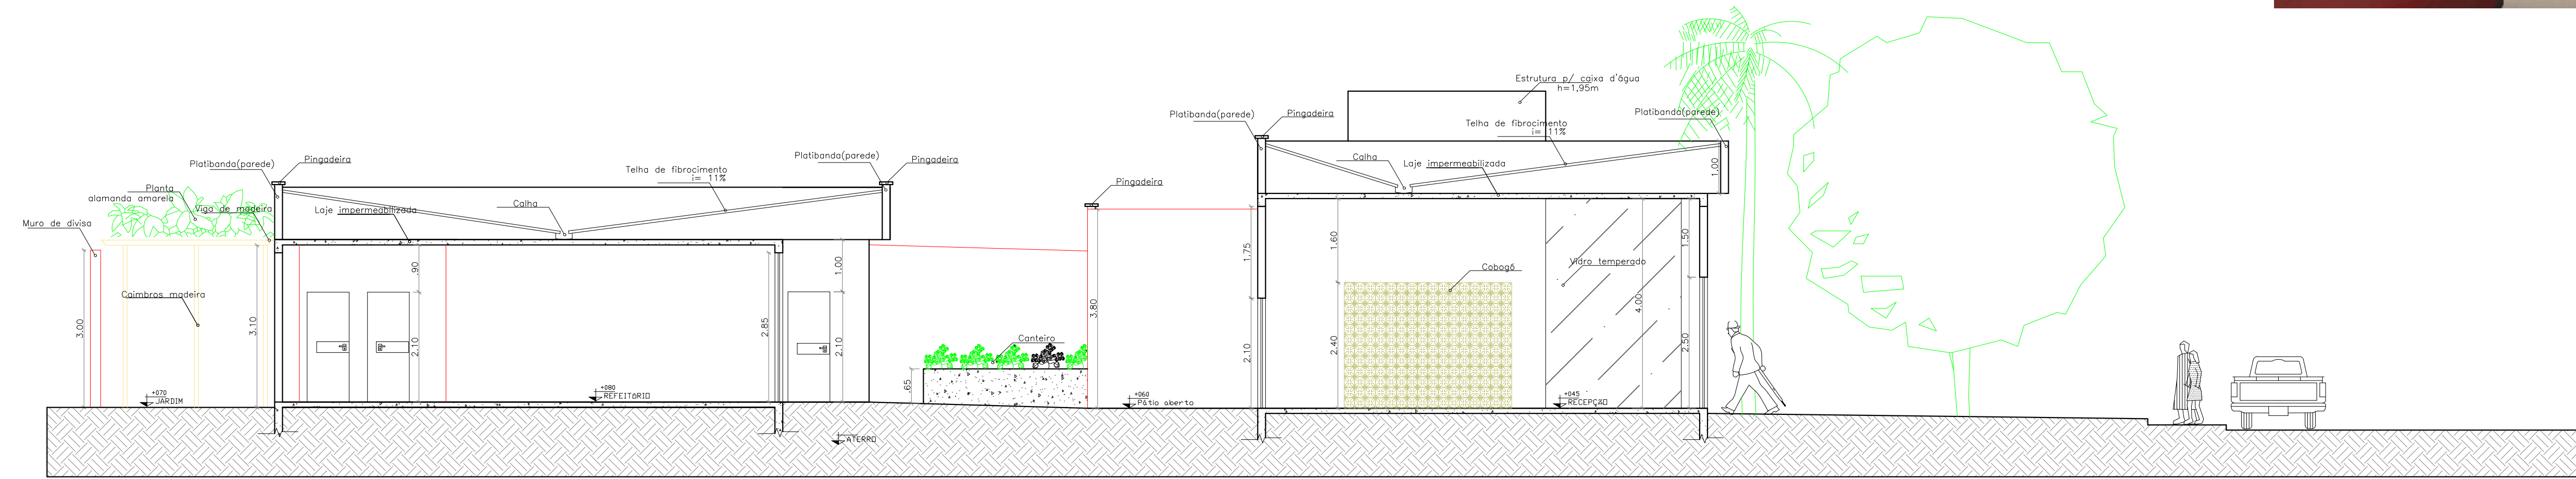

7 CORTE AA
ESCALA 1/75

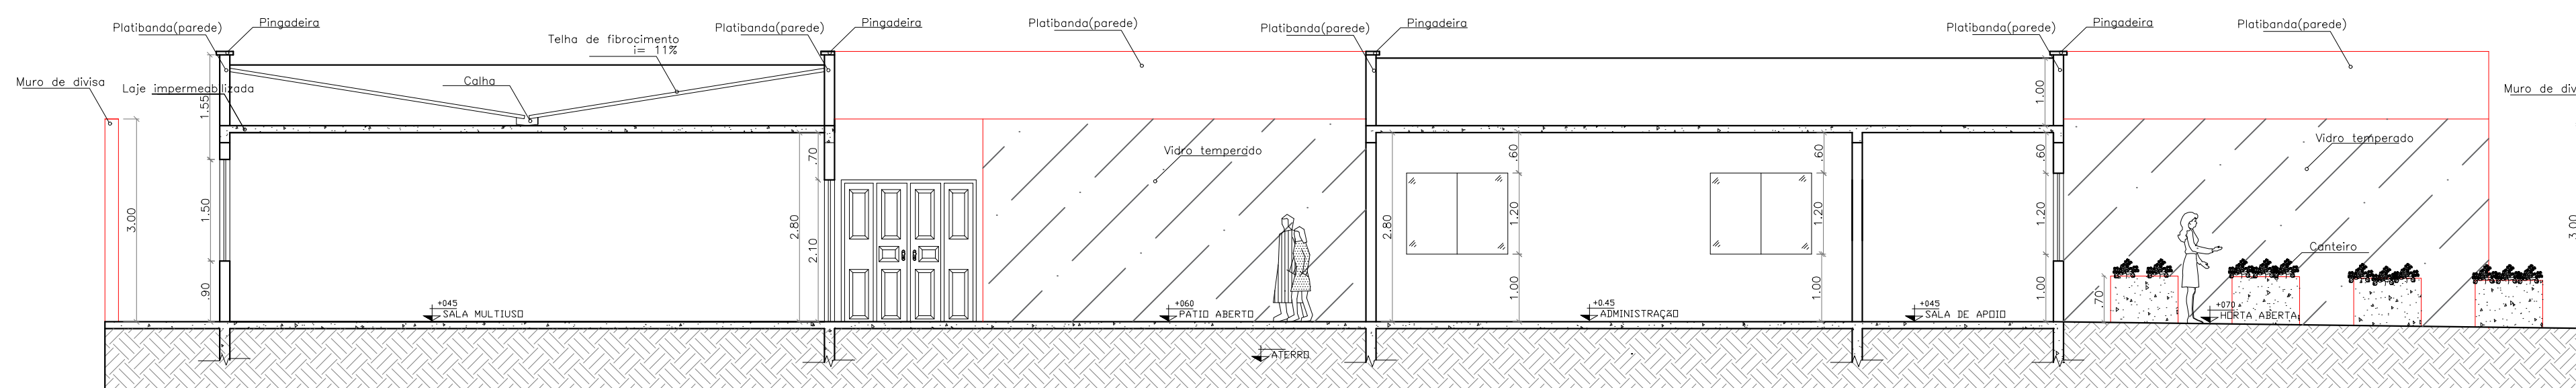

8 CORTE BB
ESCALA 1/75



CENTRO UNIVERSITÁRIO DO SUL DE MINAS UNIS - MG

CURSO:	ARQUITETURA E URBANISMO	
DISCIPLINA:	TRABALHO DE CONCLUSÃO DE CURSO II	
PROF. ORIENTADOR:	DANIELLA COLI	ESCALA: INDICADA
ALUNO:	FRANCISSLENE F. RIBEIRO	
ASSUNTO:	CENTRO DE APOIO AO IDOSO- PARAGUAÇU/MG	FOLHA: 04
LOCALIZAÇÃO:	R. PROF. MARCOS MACIEL DIAS/ CENTRO	
DATA:		17/06/2019