


DISTRIBUIÇÃO DE ÁGUA FRIA PARA TORRE MODELO

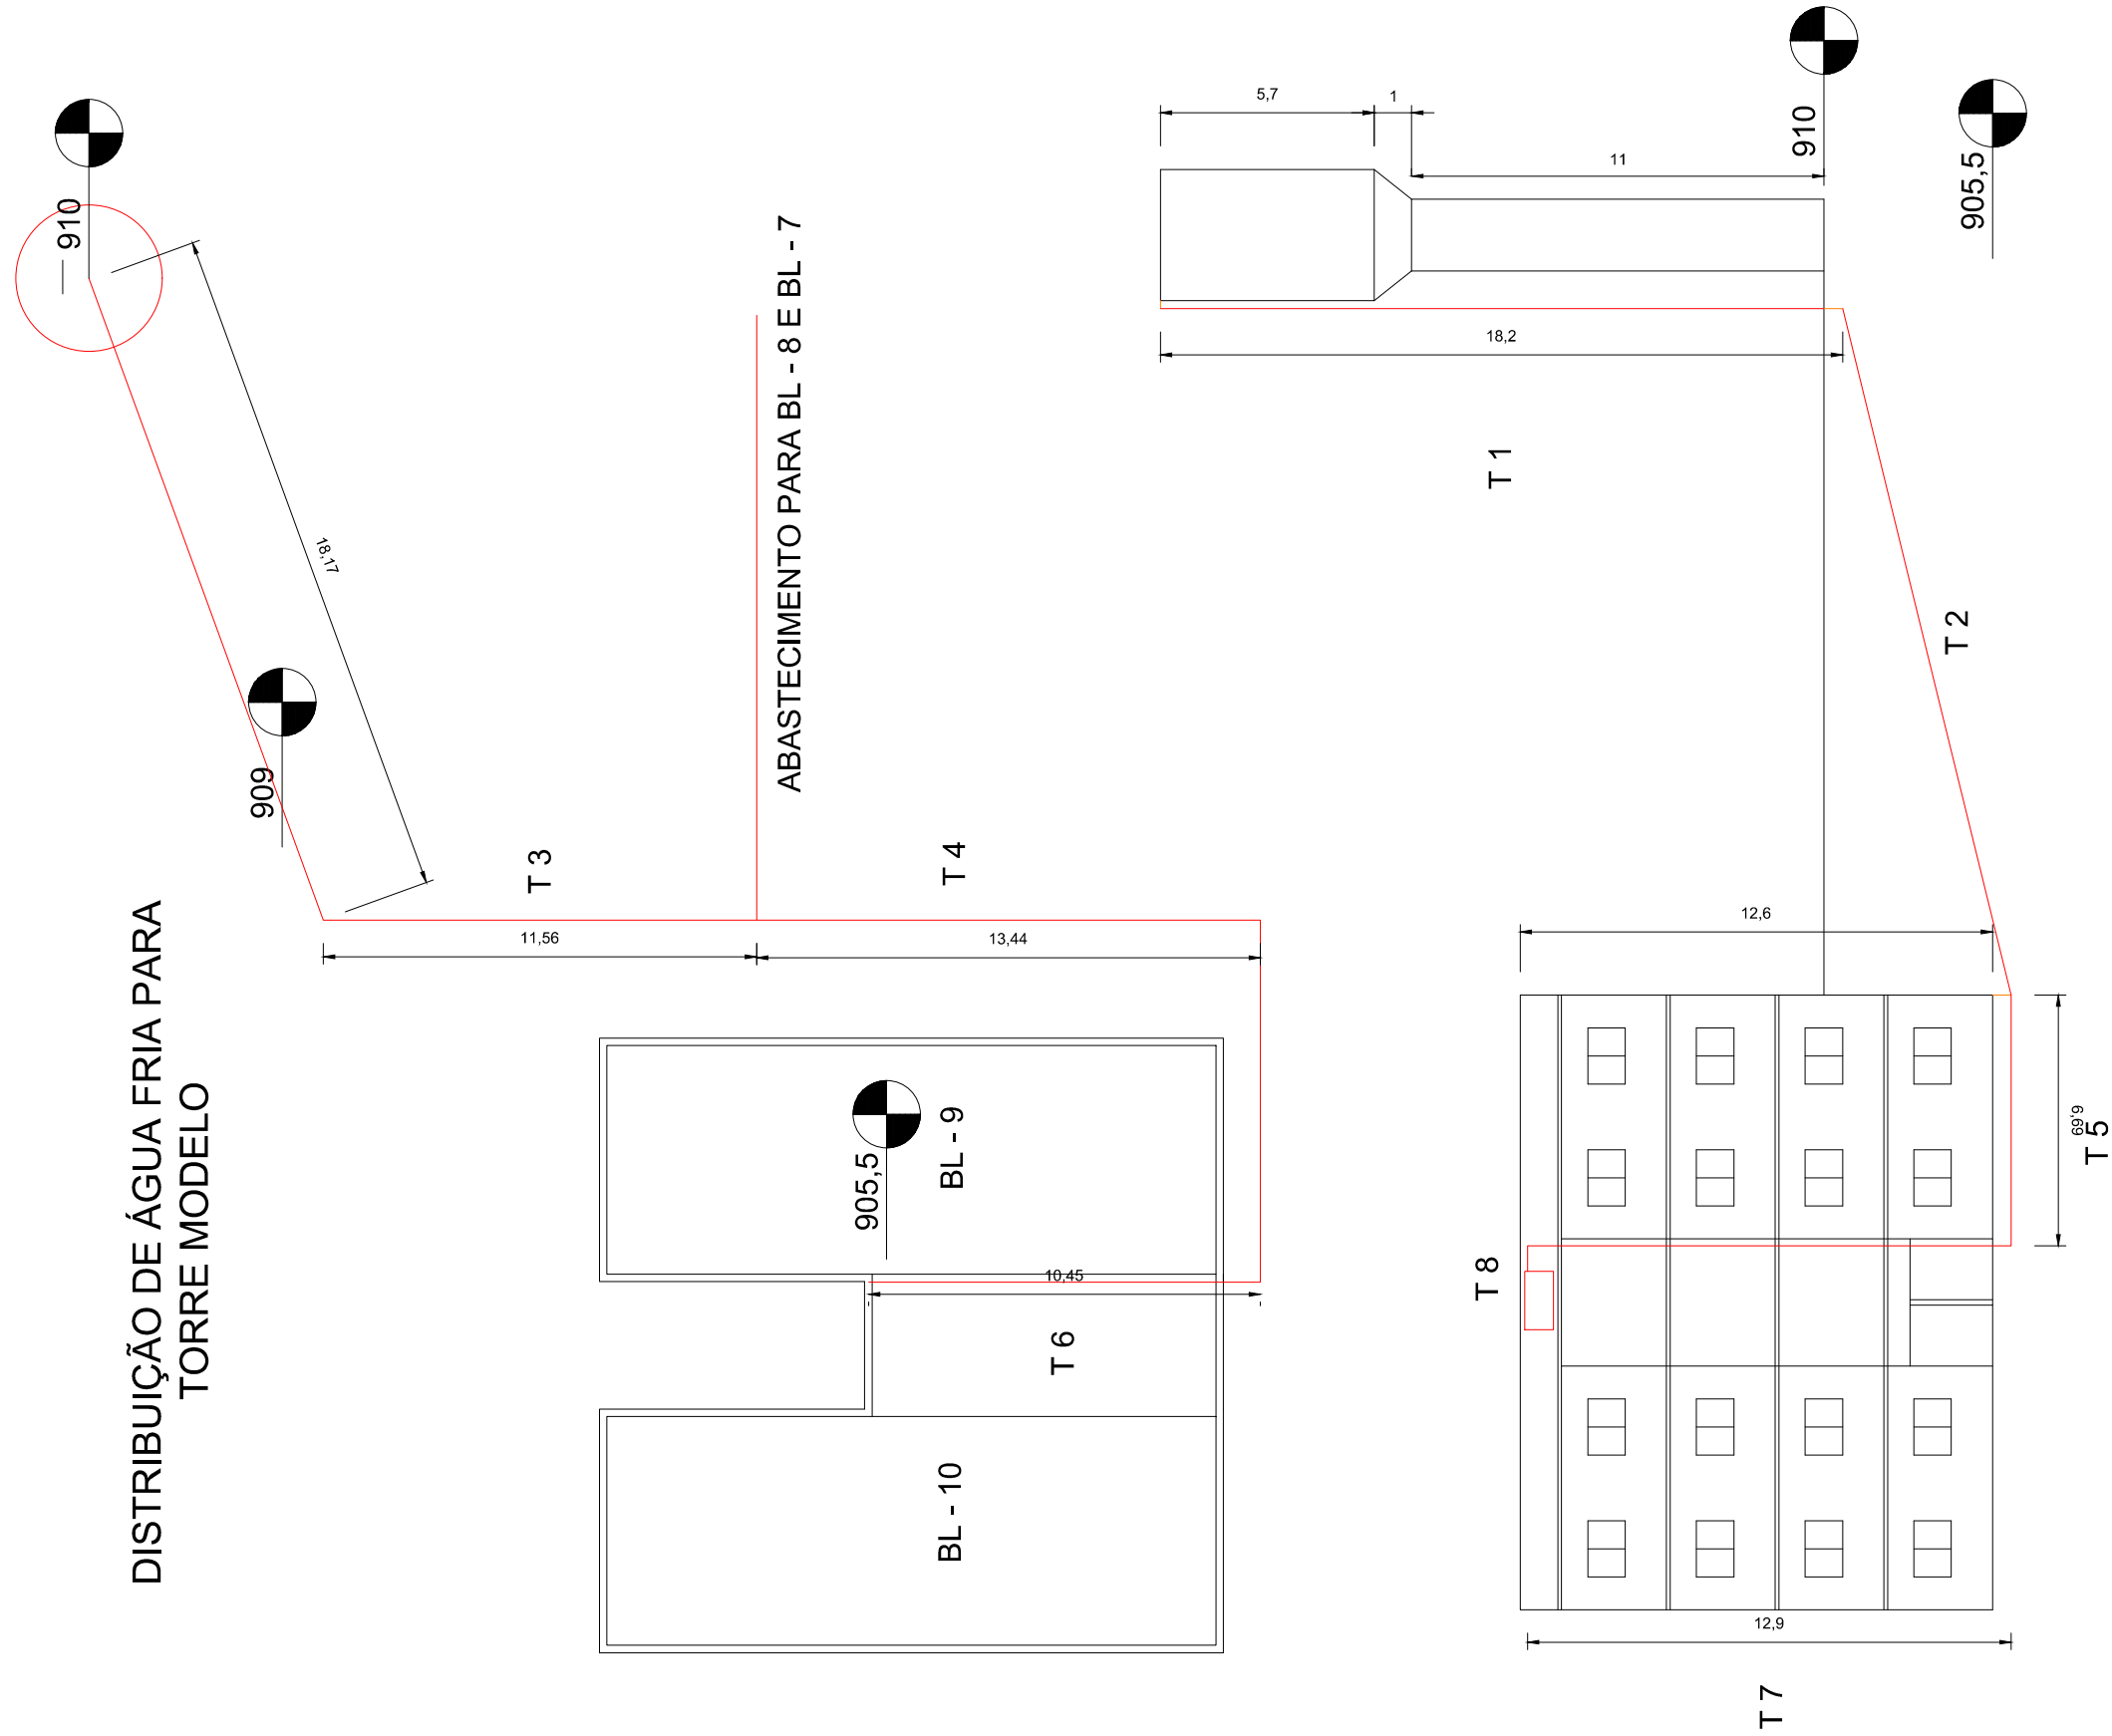

PROJETO: CONDOMÍNIO PAIVA E SILVA

ASSUNTO: PLANTA DE DISTRIBUIÇÃO TORRE MODELO

AUTOR: LUIZ GUSTAVO DOMINGUETI

ESCALA
1:50