



20 SISTEMA DE CAPTAÇÃO - CONDUTORES HORIZONTAIS E FILTRO

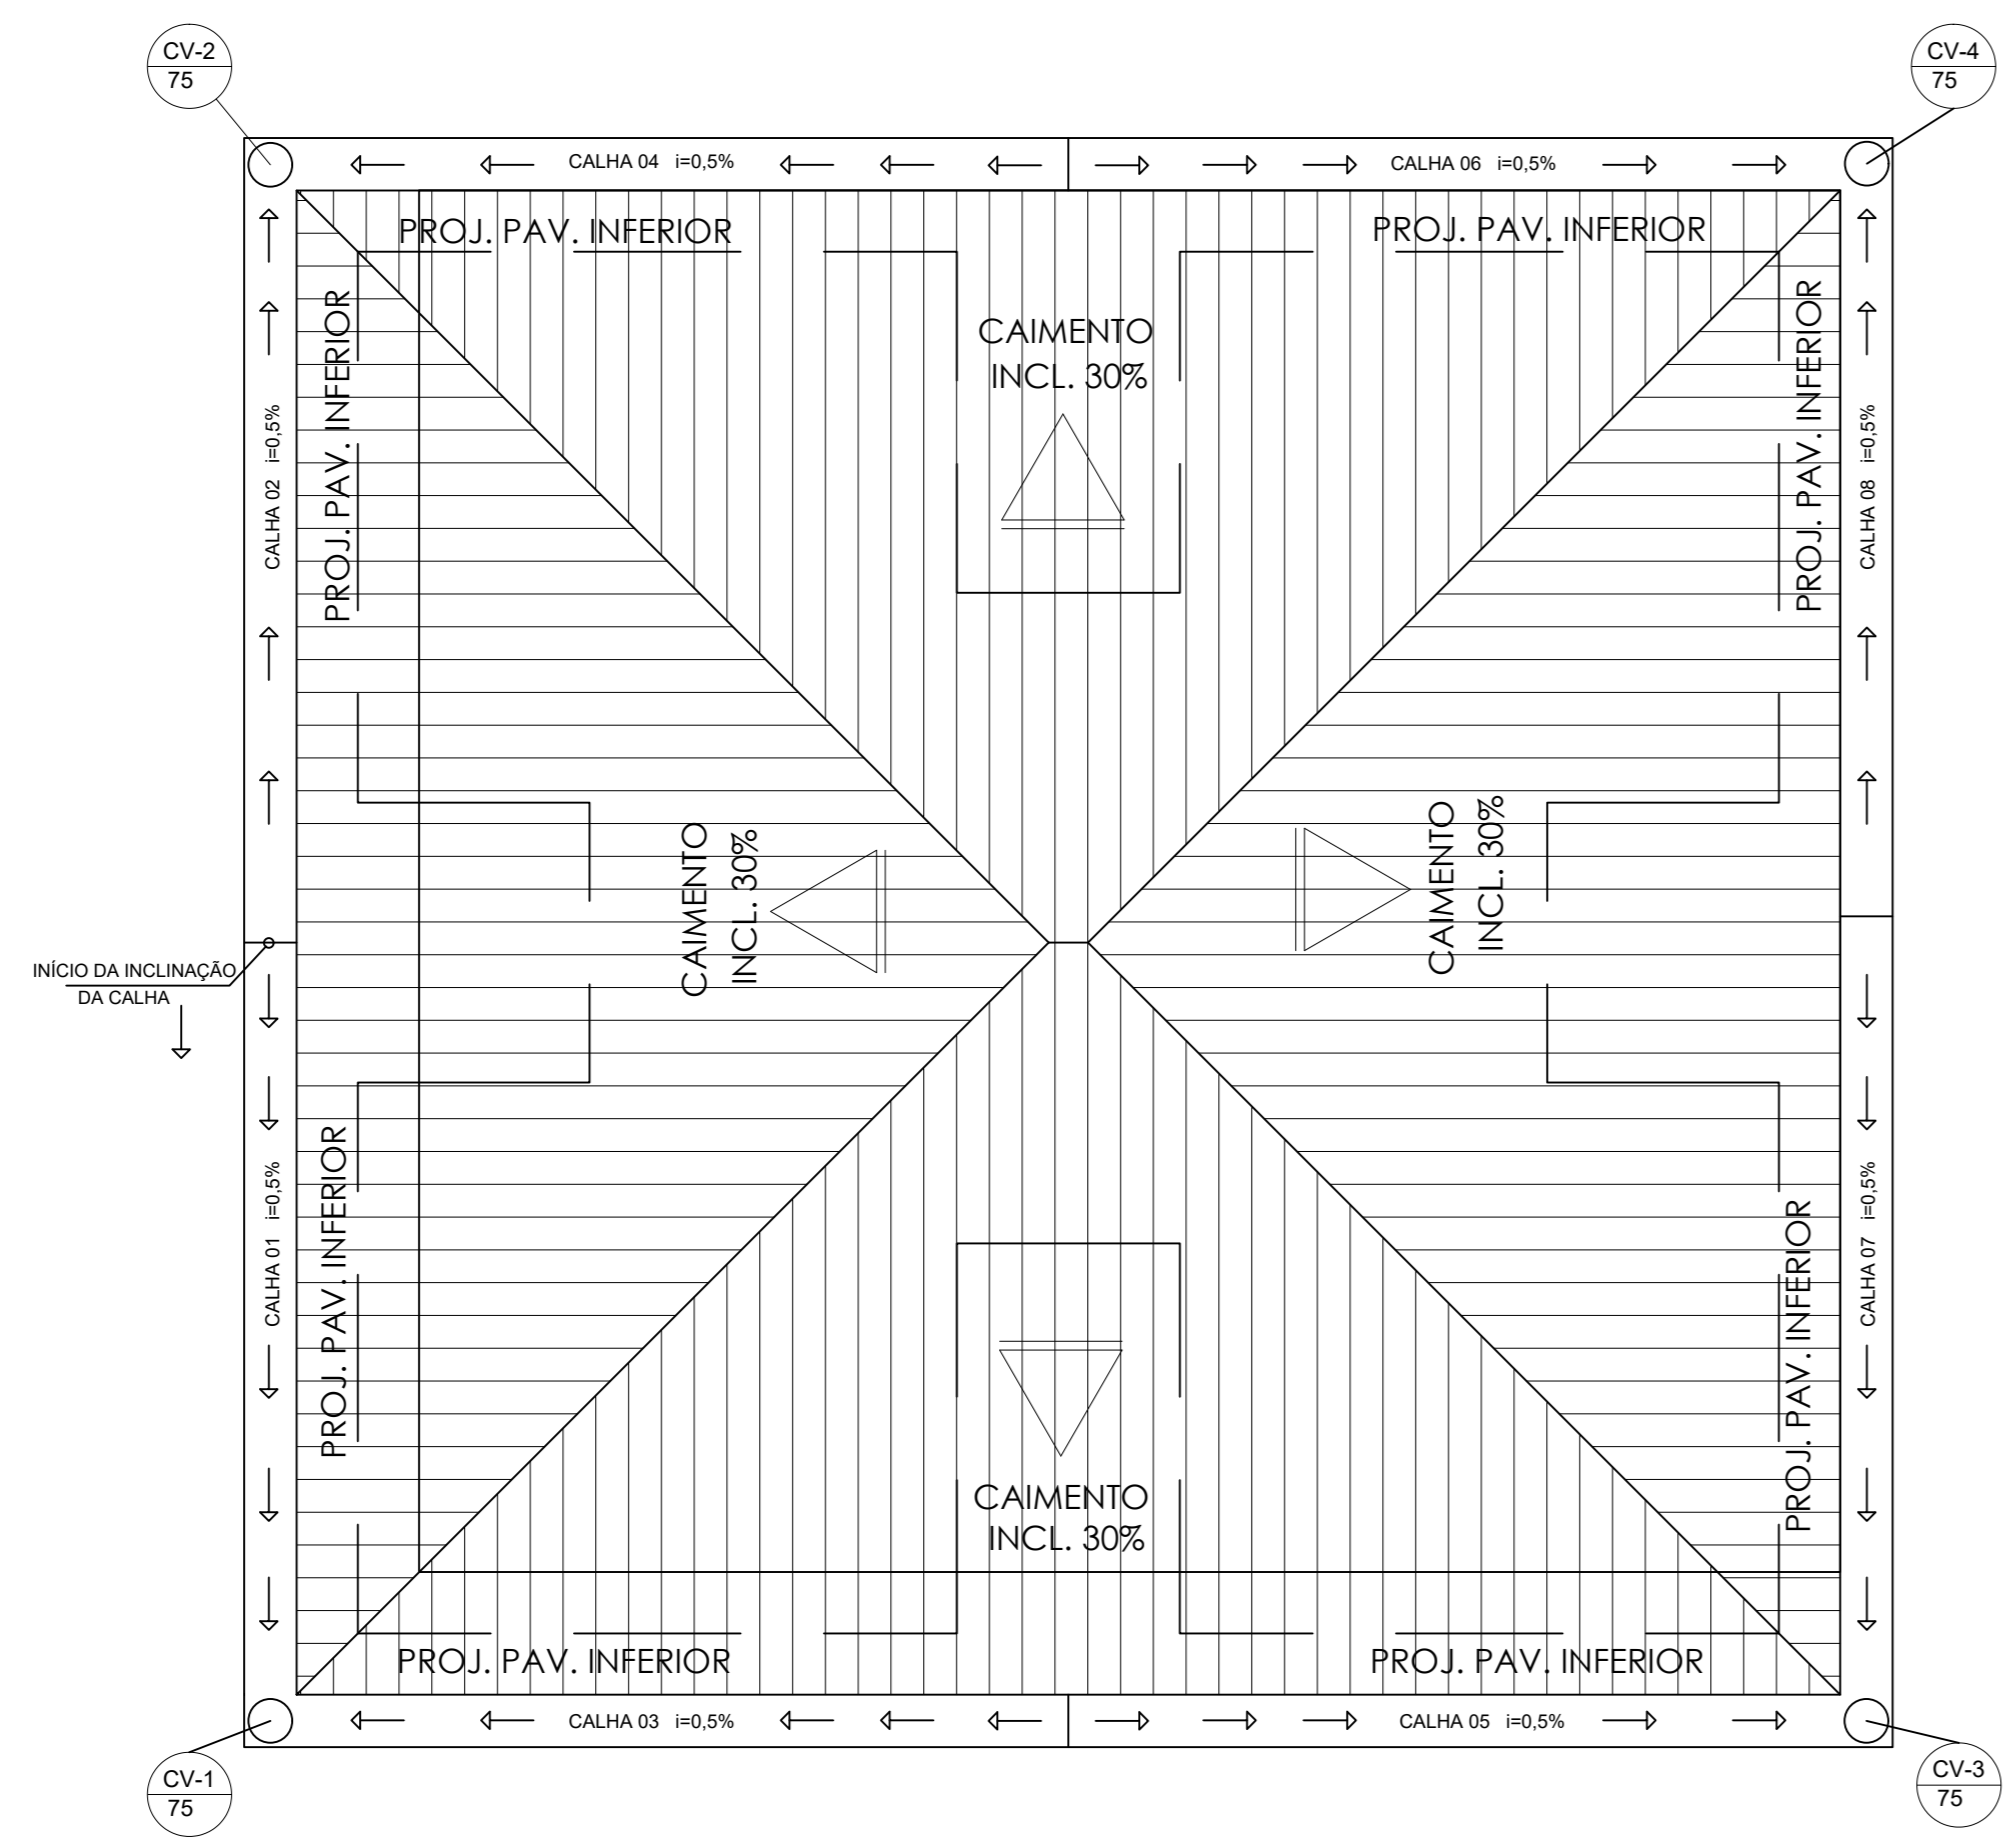

21 SISTEMA DE CAPTAÇÃO - CALHAS E CONDUTOR VERTICAL

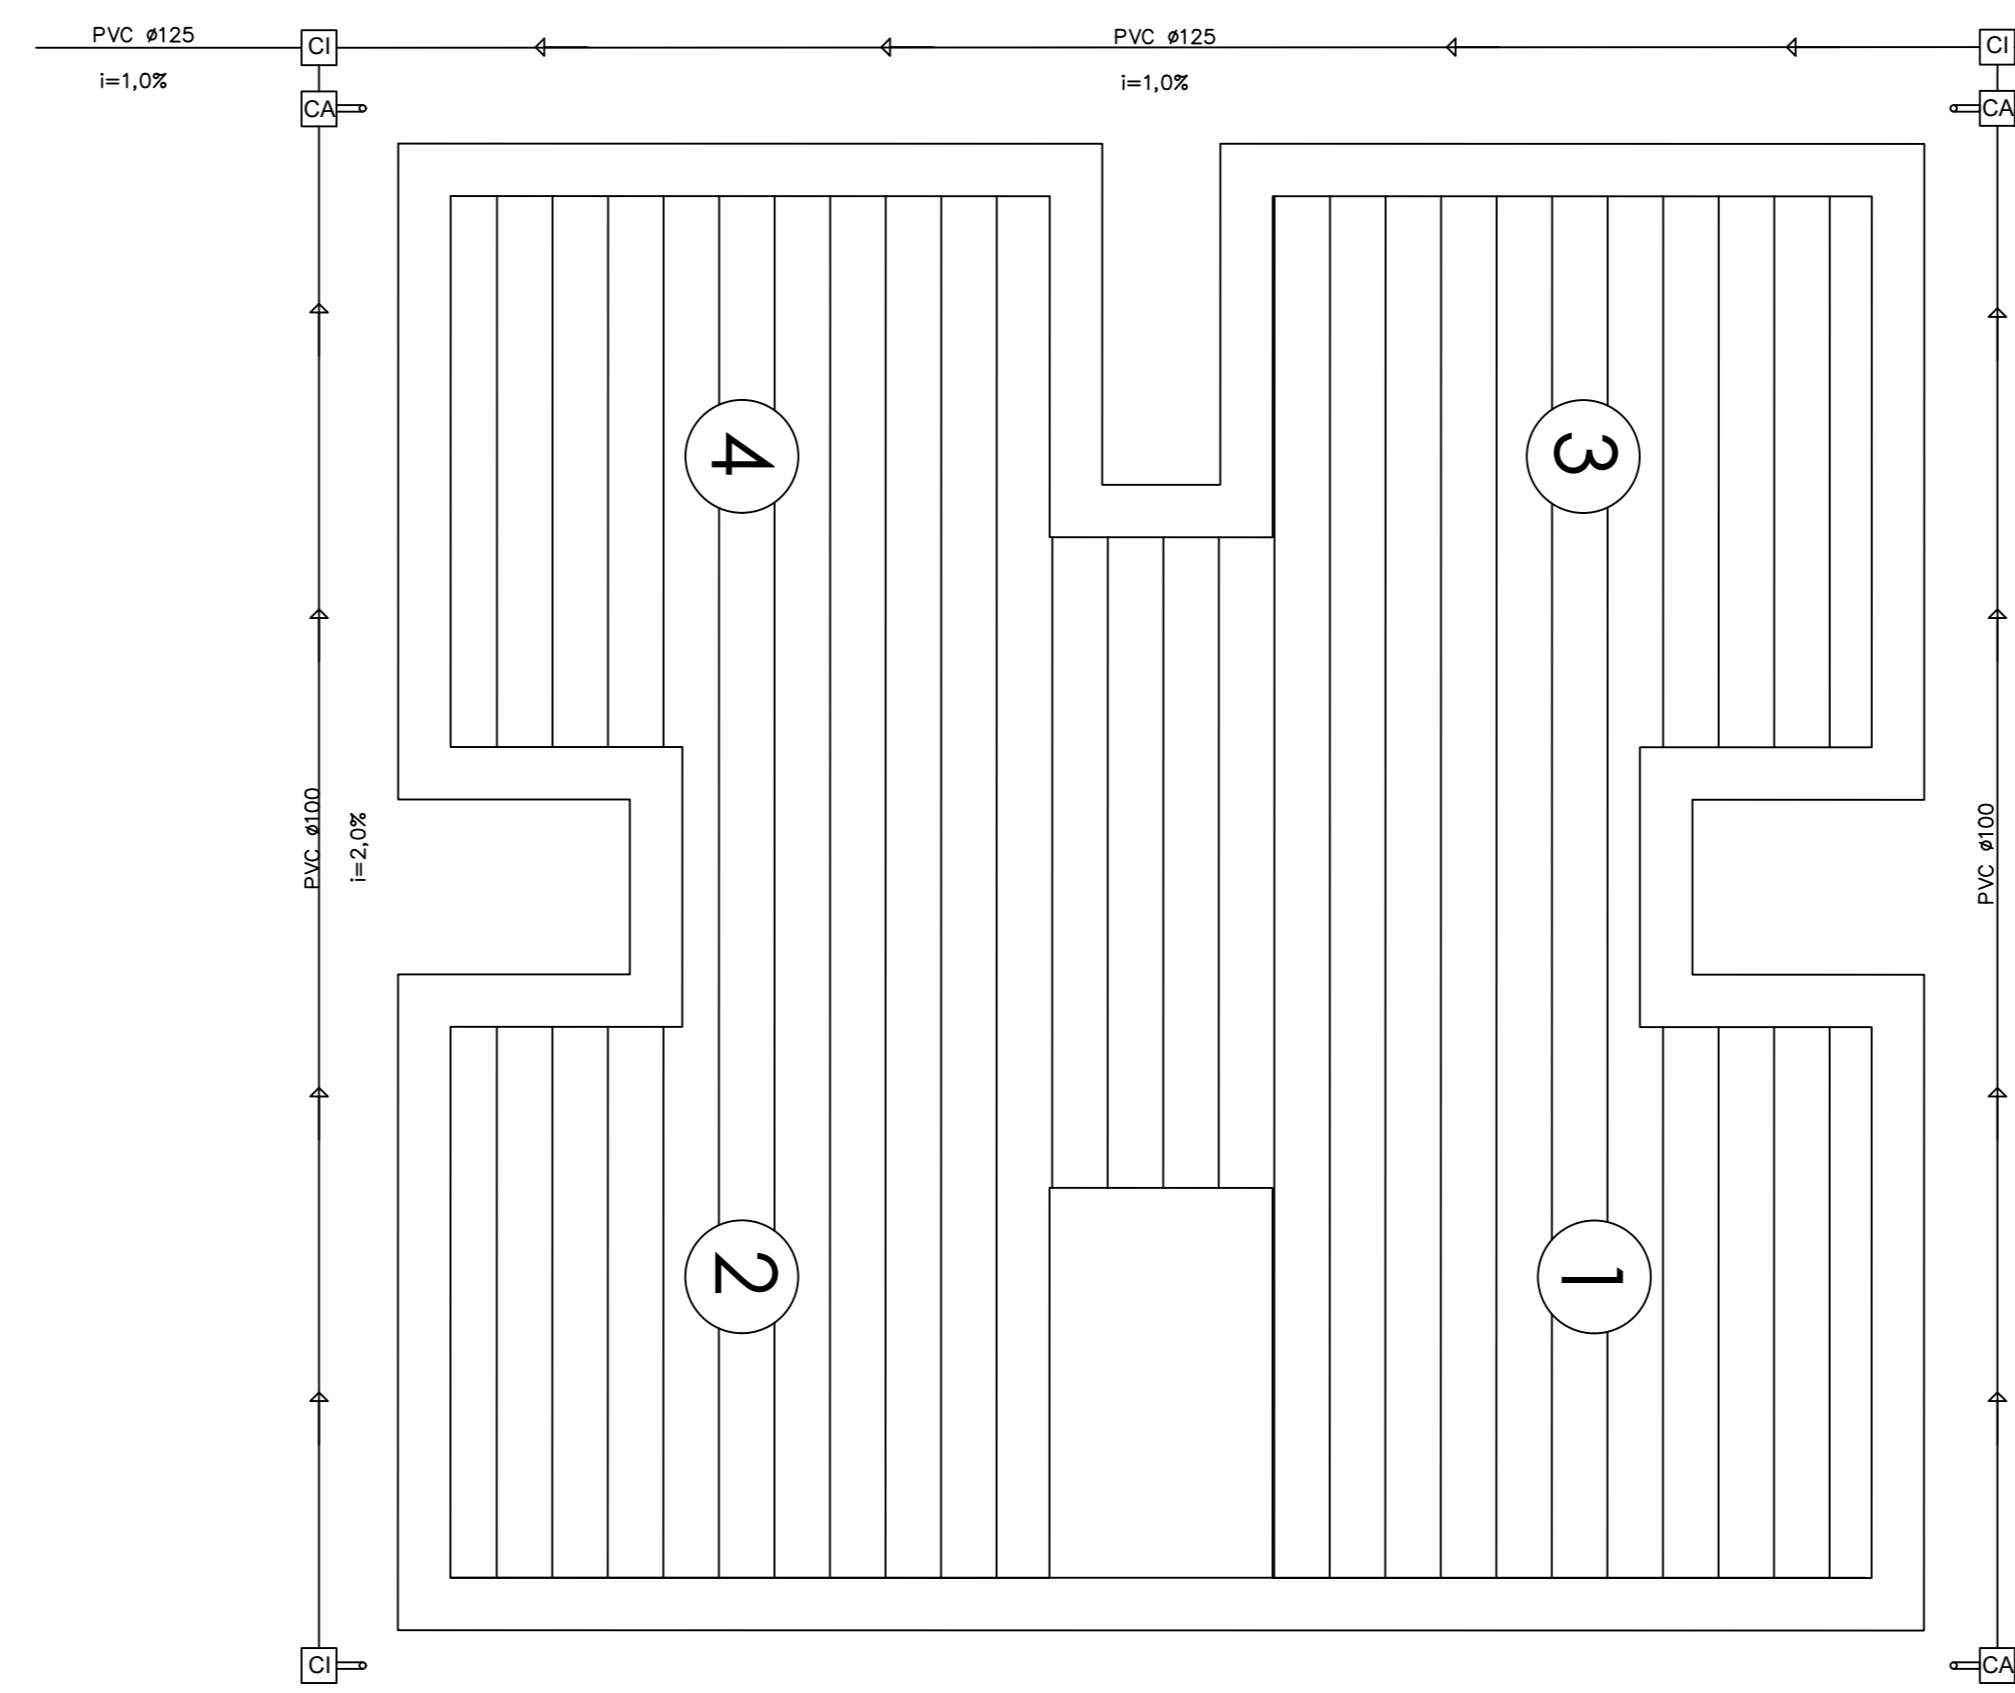

22 SISTEMA DE CAPTAÇÃO - CONDUTOR HORIZONTAL DE UMA TORRE

LOCAL:	CONDOMÍNIO PORTAL JARDIM DO SOL I VARGINHA - MG
CORREÇÃO/ZONA:	ZONA URBANA - BAIRRO RESIDENCIAL
CATEGORIA DE USO:	LOTEAMENTO RESIDENCIAL
<p>AUTORA DO PROJETO: RAFAEL TAVARES PINTO</p> <p>RESPONSÁVEL TÉCNICA: RAFAEL TAVARES PINTO</p> <p>DESENHOS: RAFAEL TAVARES PINTO</p>	
APROVAÇÕES:	
IDENTIFICAÇÃO:	APÊNDICE A
CONTEÚDO DA FOLHA:	SISTEMA DE CAPTAÇÃO DE ÁGUA PLUVIAL DETALHAMENTO DAS CALHAS, CONDUTORES E FILTRO.
ESCALA:	1:120
NOME/ARQUIVO:	
P R I N C I P A L	
02/02	