




DETALHE 2A - COBERTURA VAZADA COM POLICARBONATO
ESCALA: 1/25

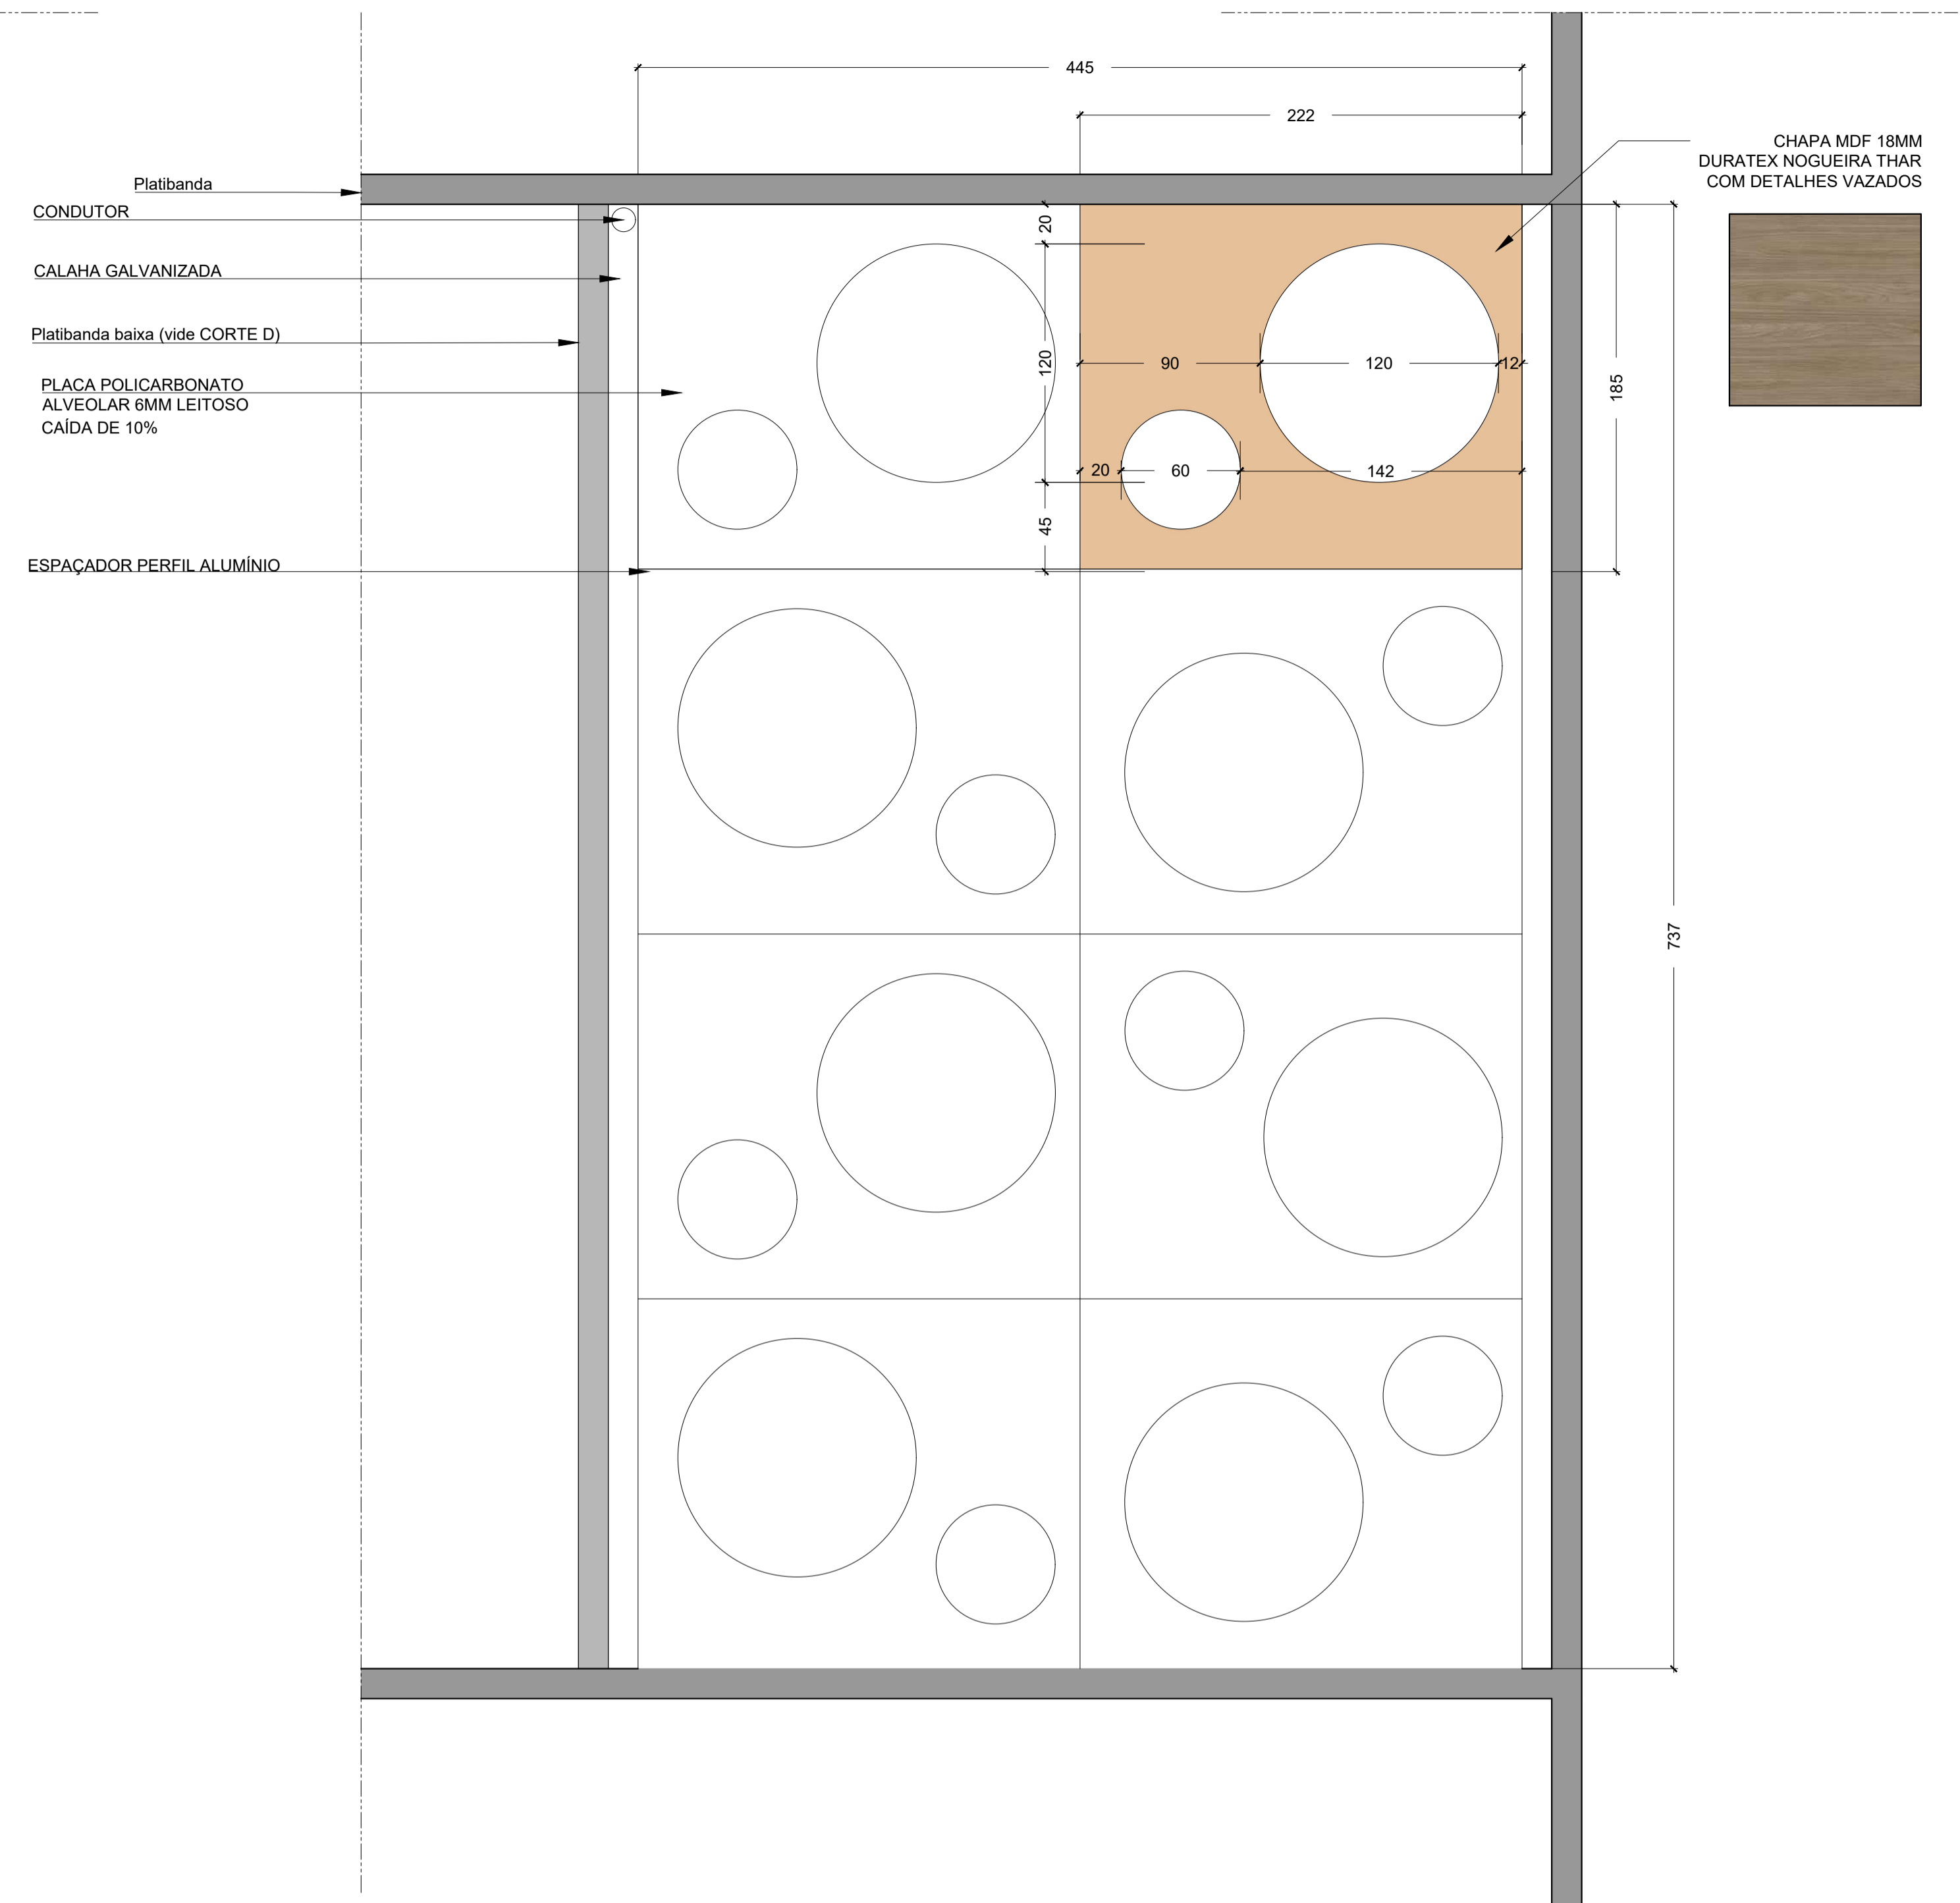


DETALHE 2B - COBERTURA VAZADA
ESCALA: 1/25

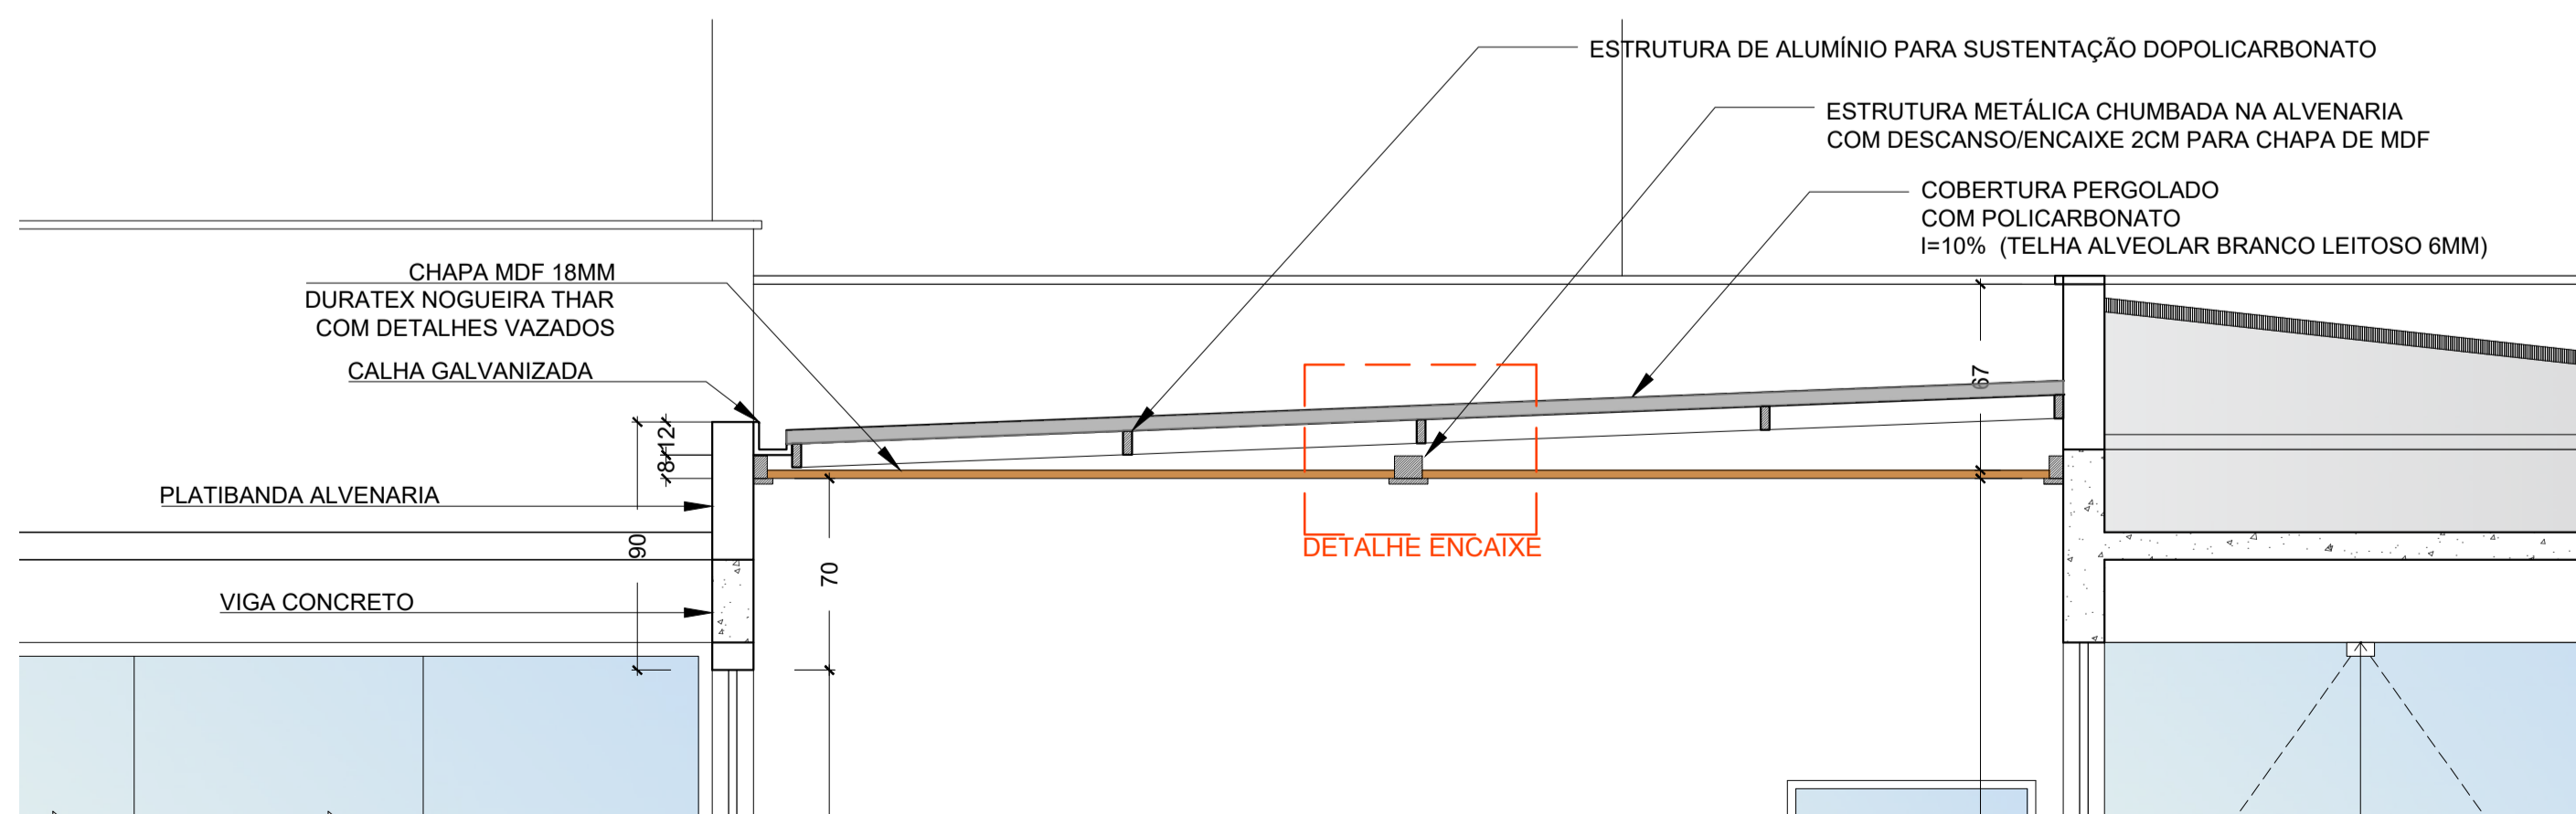

DETALHE 2C - VISTA EM CORTE COBERTURA VAZADA
ESCALA: 1/25

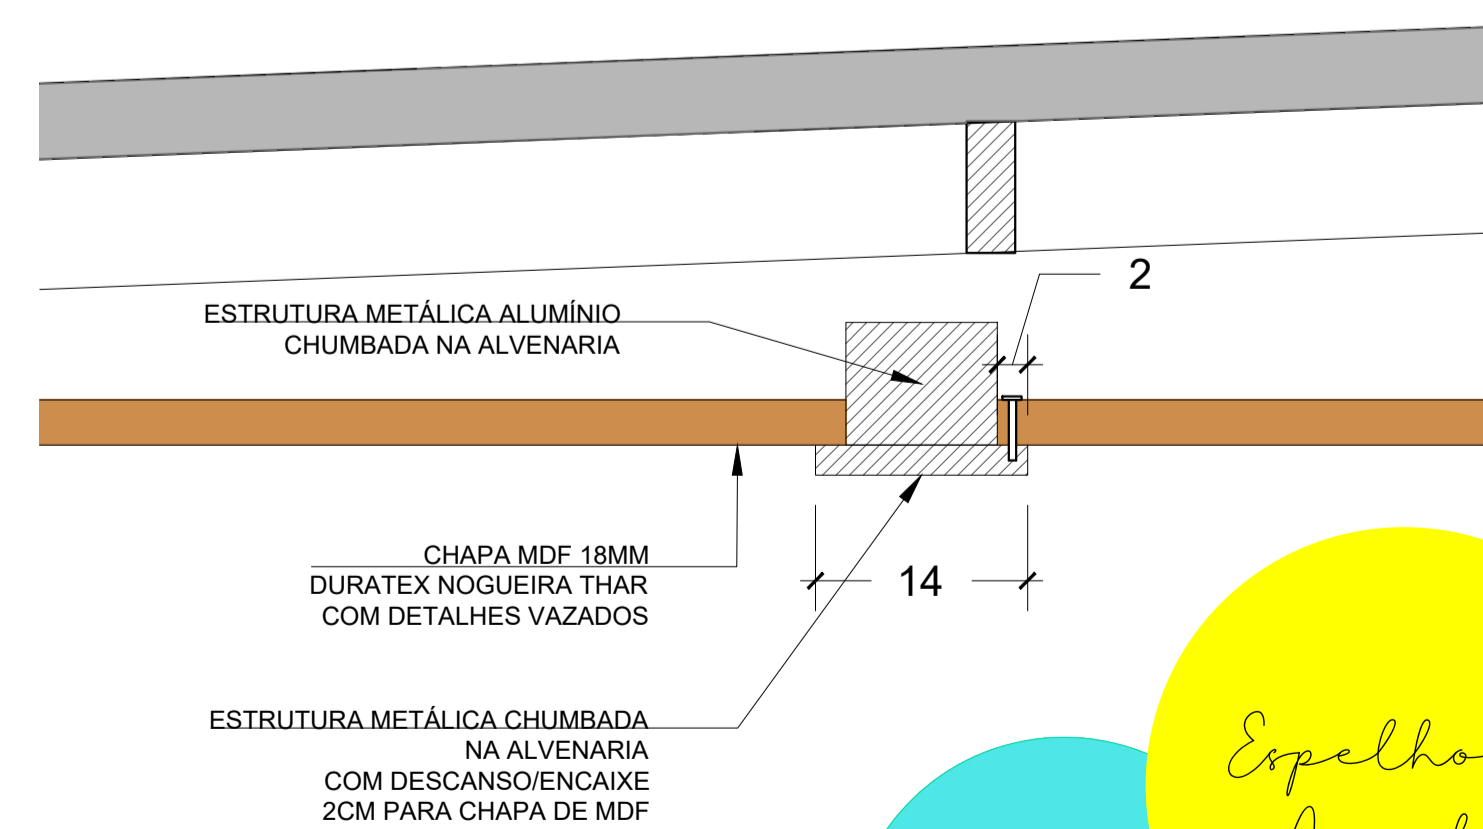

DETALHE ENCAIXE
ESCALA: 1/5

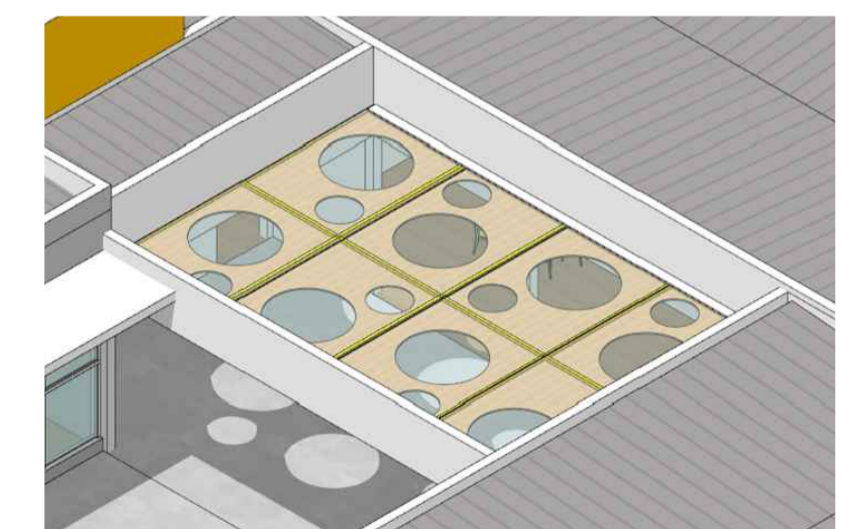

PERSPECTIVA ISOMÉTRICA COBERTURA VAZADA DE POLICARBONATO ALVEOLAR E CHAPAS VAZADAS DE MDF

