




COBERTURA PERGOLADO
POLICARBONATO
COMPACTO
(VIDE DETALHE 1 - COBERTURA)

CONDUTOR
CALHA
RUFO

COBERTURA VAZADA
POLICARBONATO COMPACTO
(VIDE DETALHE COBERTURA)

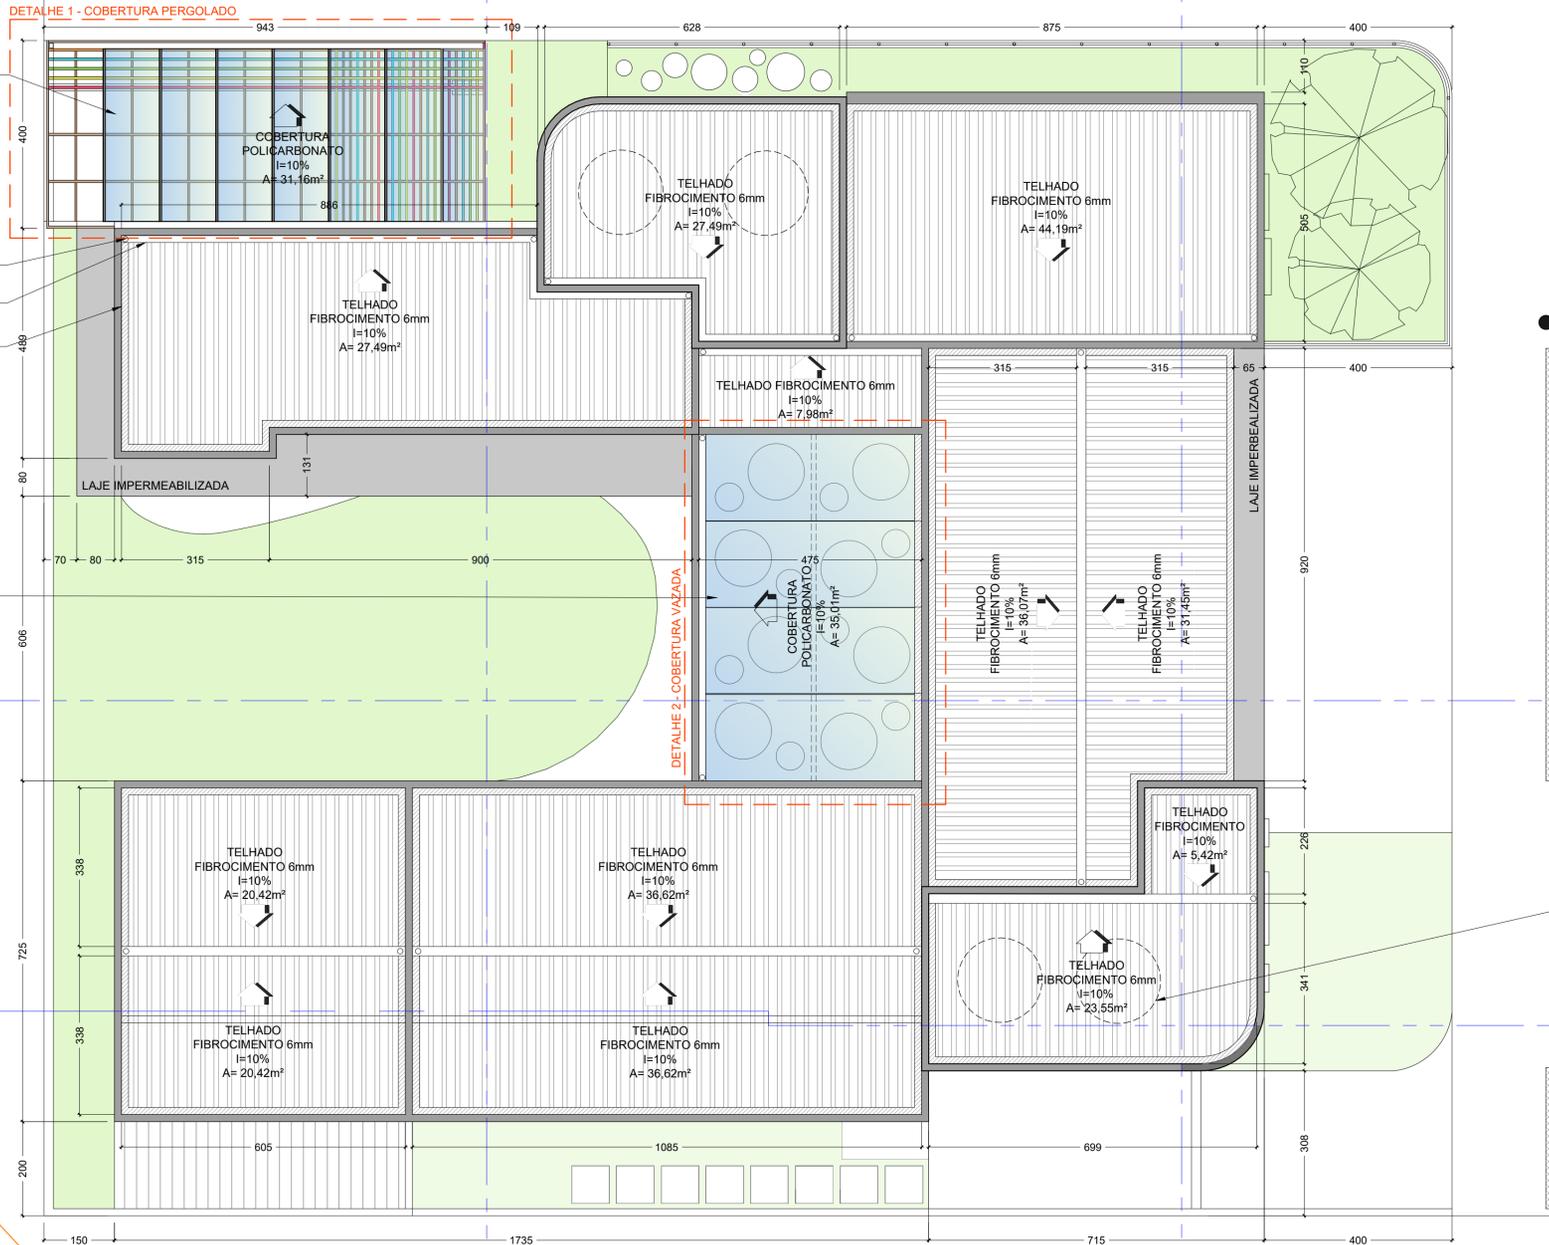

PLANTA COBERTURA
ESCALA: 1/75



- RUFOS GALVANIZADOS
- LAJE MACIÇA IMPERMEABILIZADA
- INDICAÇÃO PLATIBANDA
- POLICARBONATO (VIDE ESPECIFICAÇÕES)
- TELHADO FIBROCIMENTO 6MM
- INDICAÇÃO CAIDA ÁGUA TELHADO
- PROJEÇÕES CAIXA D'ÁGUA
- INDICAÇÕES DETALHES
- CORTE ARQUITETÔNICO

CAIXA D'ÁGUA 1000L

