



FACHADA LATERAL ESQUERDA  
ESCALA 1:75

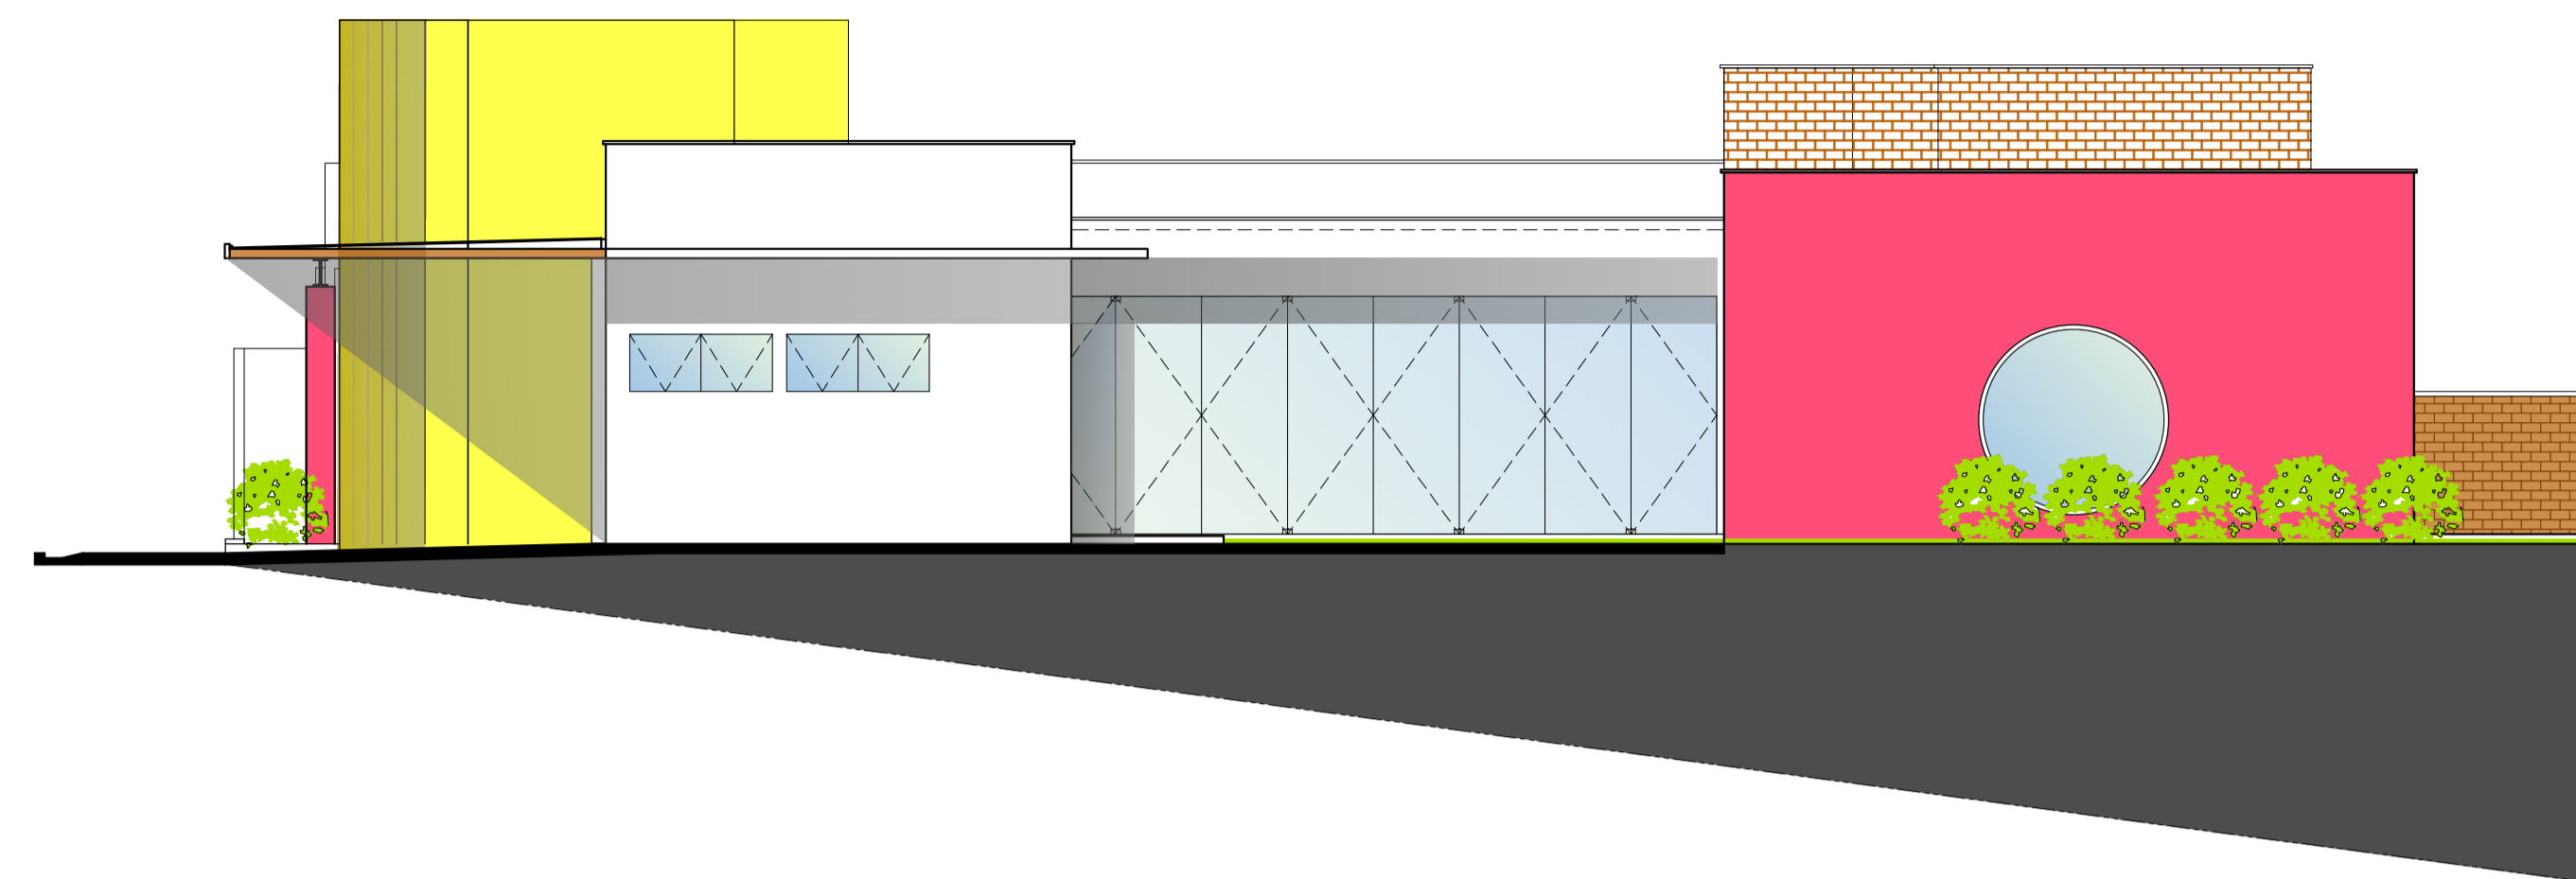

FACHADA LATERAL DIREITA  
ESCALA 1:75

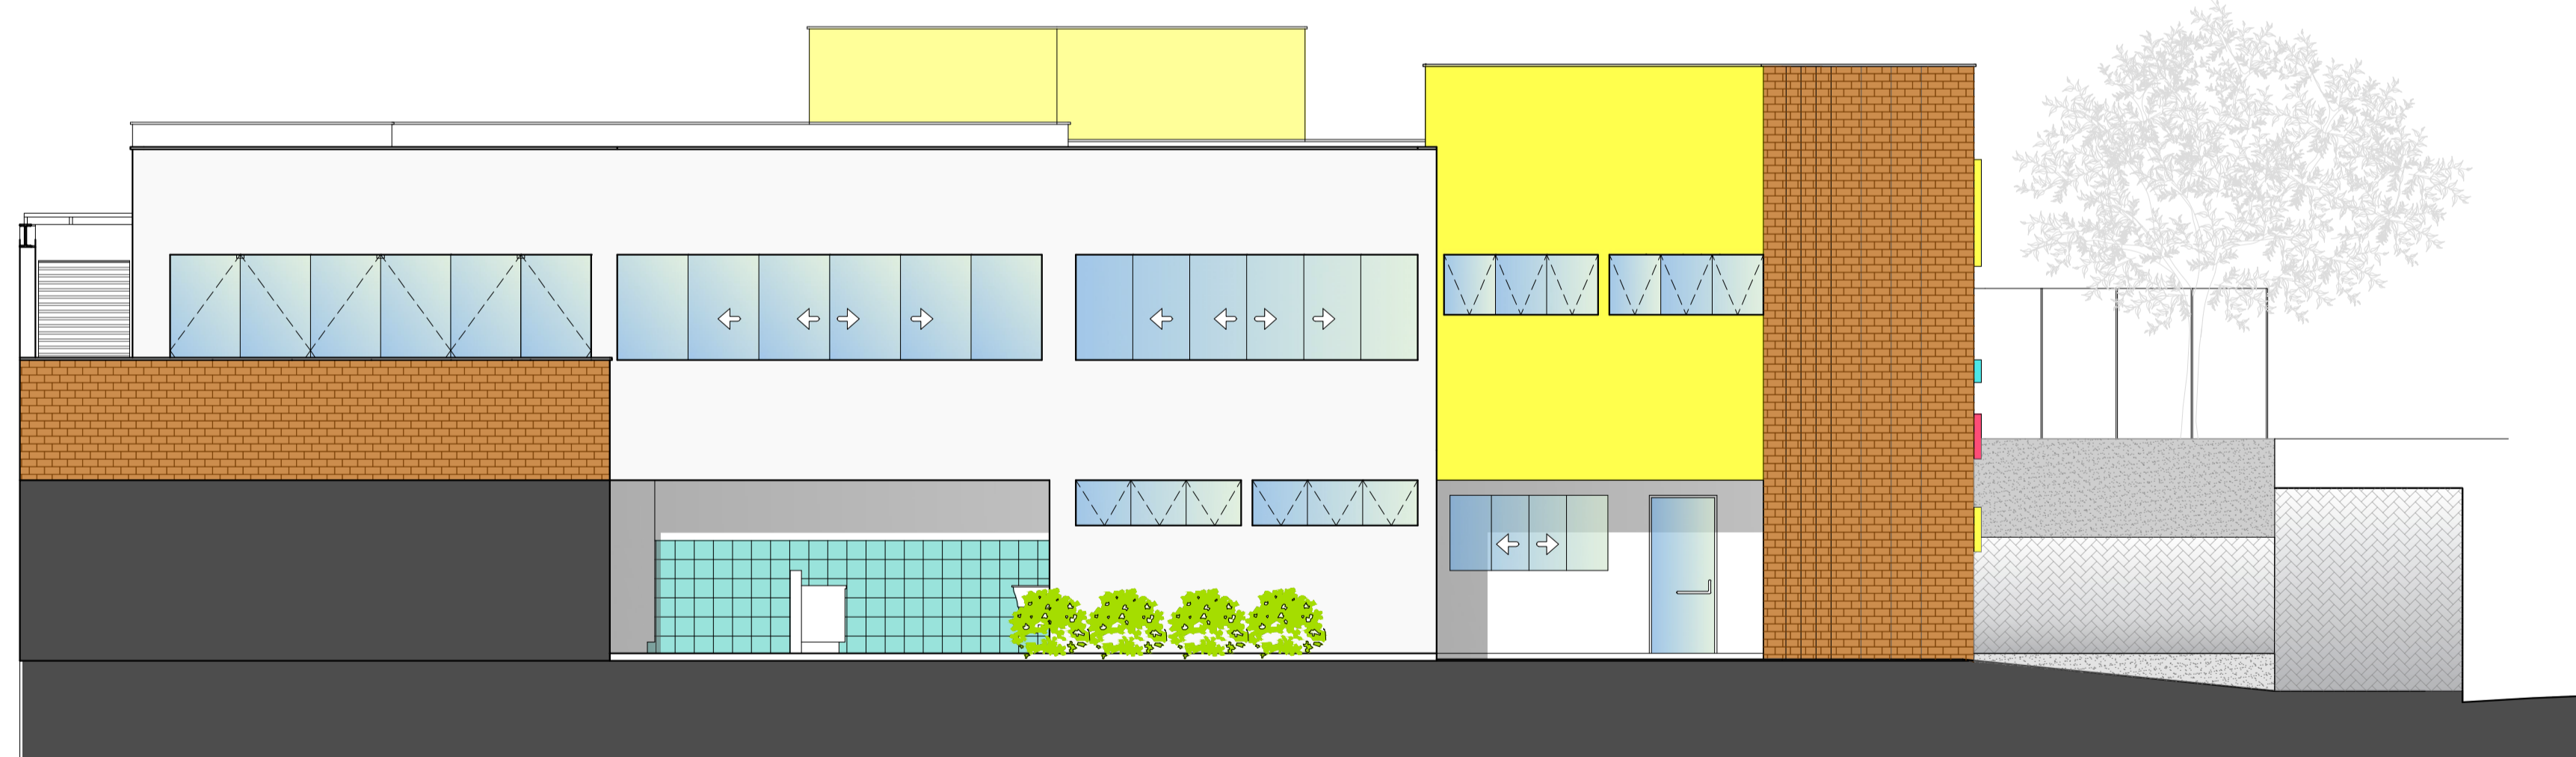

FACHADA POSTERIOR  
ESCALA 1:75

