


FACHADA FRONTAL (SEM GRADIL)
ESCALA 1:75



FACHADA FRONTAL E GRADIL
ESCALA 1:75

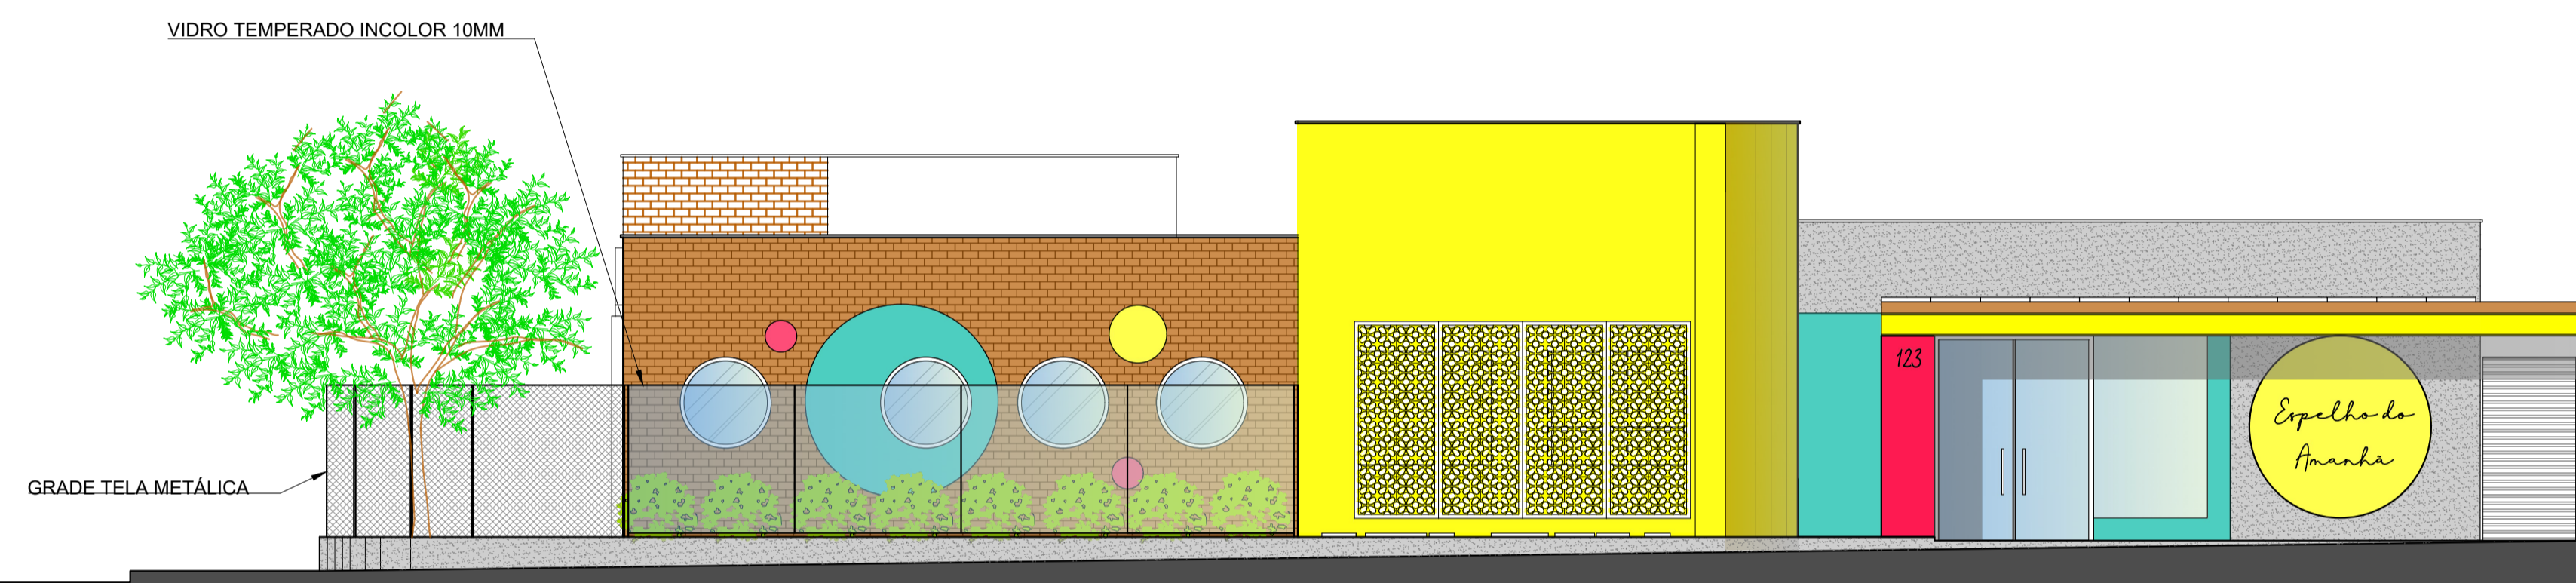

VISTA FACHADA - HUMANIZADA
SEM ESCALA



PERPECTIVA (VISTA A PARTIR DA FACHADA FRONTAL)
SEM ESCALA



PERPECTIVA (VISTA LATERAL ESQUERDA)
SEM ESCALA



PERPECTIVA (VISTA POSTERIOR)
SEM ESCALA



A FACHADA

A fachada traz cores vivas, formas geométricas, vegetação e materiais diversos. Proporcionando uma integração com o que há no interior da edificação e convidando o olhar do expectador da rua para a brincadeira dessas cores e formas.

Na entrada, o pergolado colorido faz a luz da manhã entrar desenhando vários ângulos na fachada. Cada cor foi pensada para gerar harmonia e curiosidade nas crianças. O partido horizontal faz com que a escala da criança seja respeitada, dessa forma, criando uma fachada proporcional aos pequenos.

