

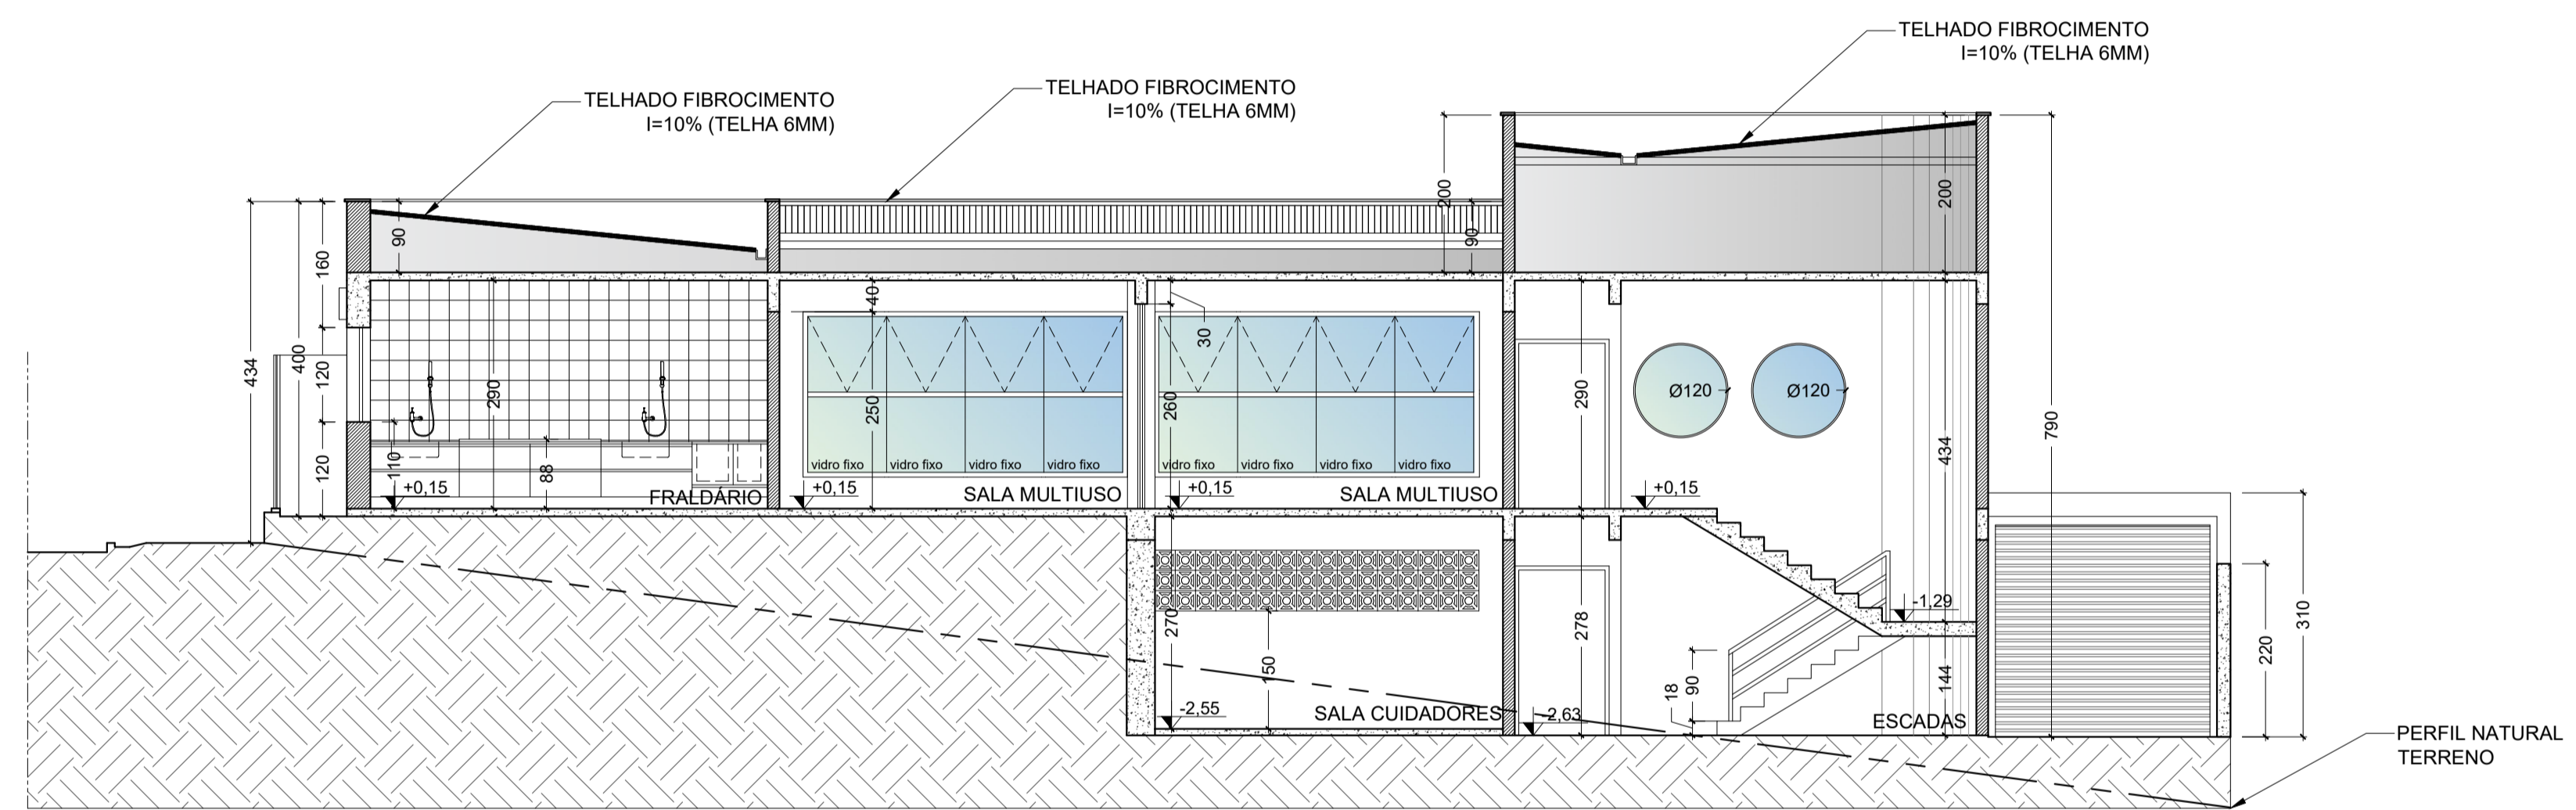


CORTE A'
ESCALA: 1/75

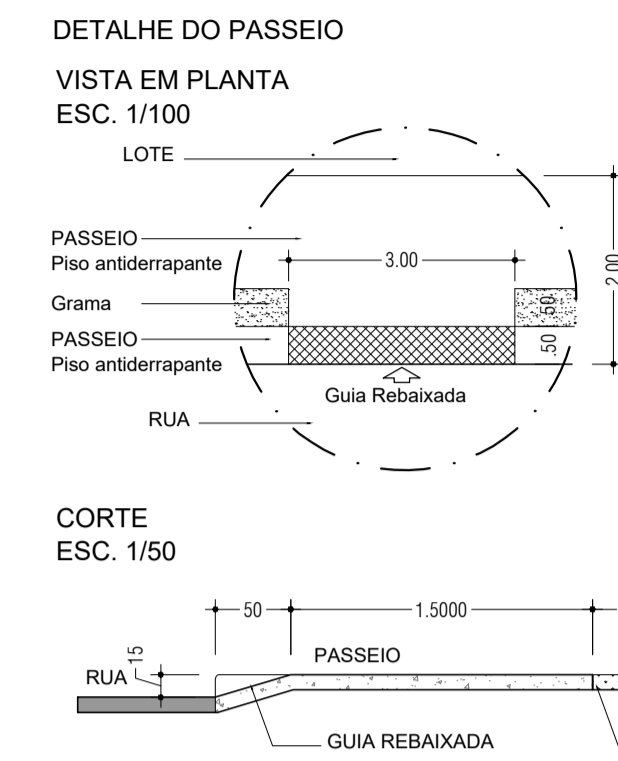

CORTE B'
ESCALA: 1/75

ESTRUTURA	TELHADO FIBROCIMENTO	VIDRO TEMPERADO	PROJEÇÃO EQUIPAMENTOS EMBUTIDOS
GRAMADO	TIJOLO APARENTE MESCLADO	ATERRO	PROJEÇÃO TERRENO - PERFIL NATURAL
VEDAÇÃO ALVENARIA	ÁREAS MOLHADAS	GRANITO POLIDO	PROJEÇÕES
	INDICAÇÃO ABERTURA ESQUADRIAS	ELEMENTOS MACIÇOS EM CORTE	CORTE ARQUITETÔNICO

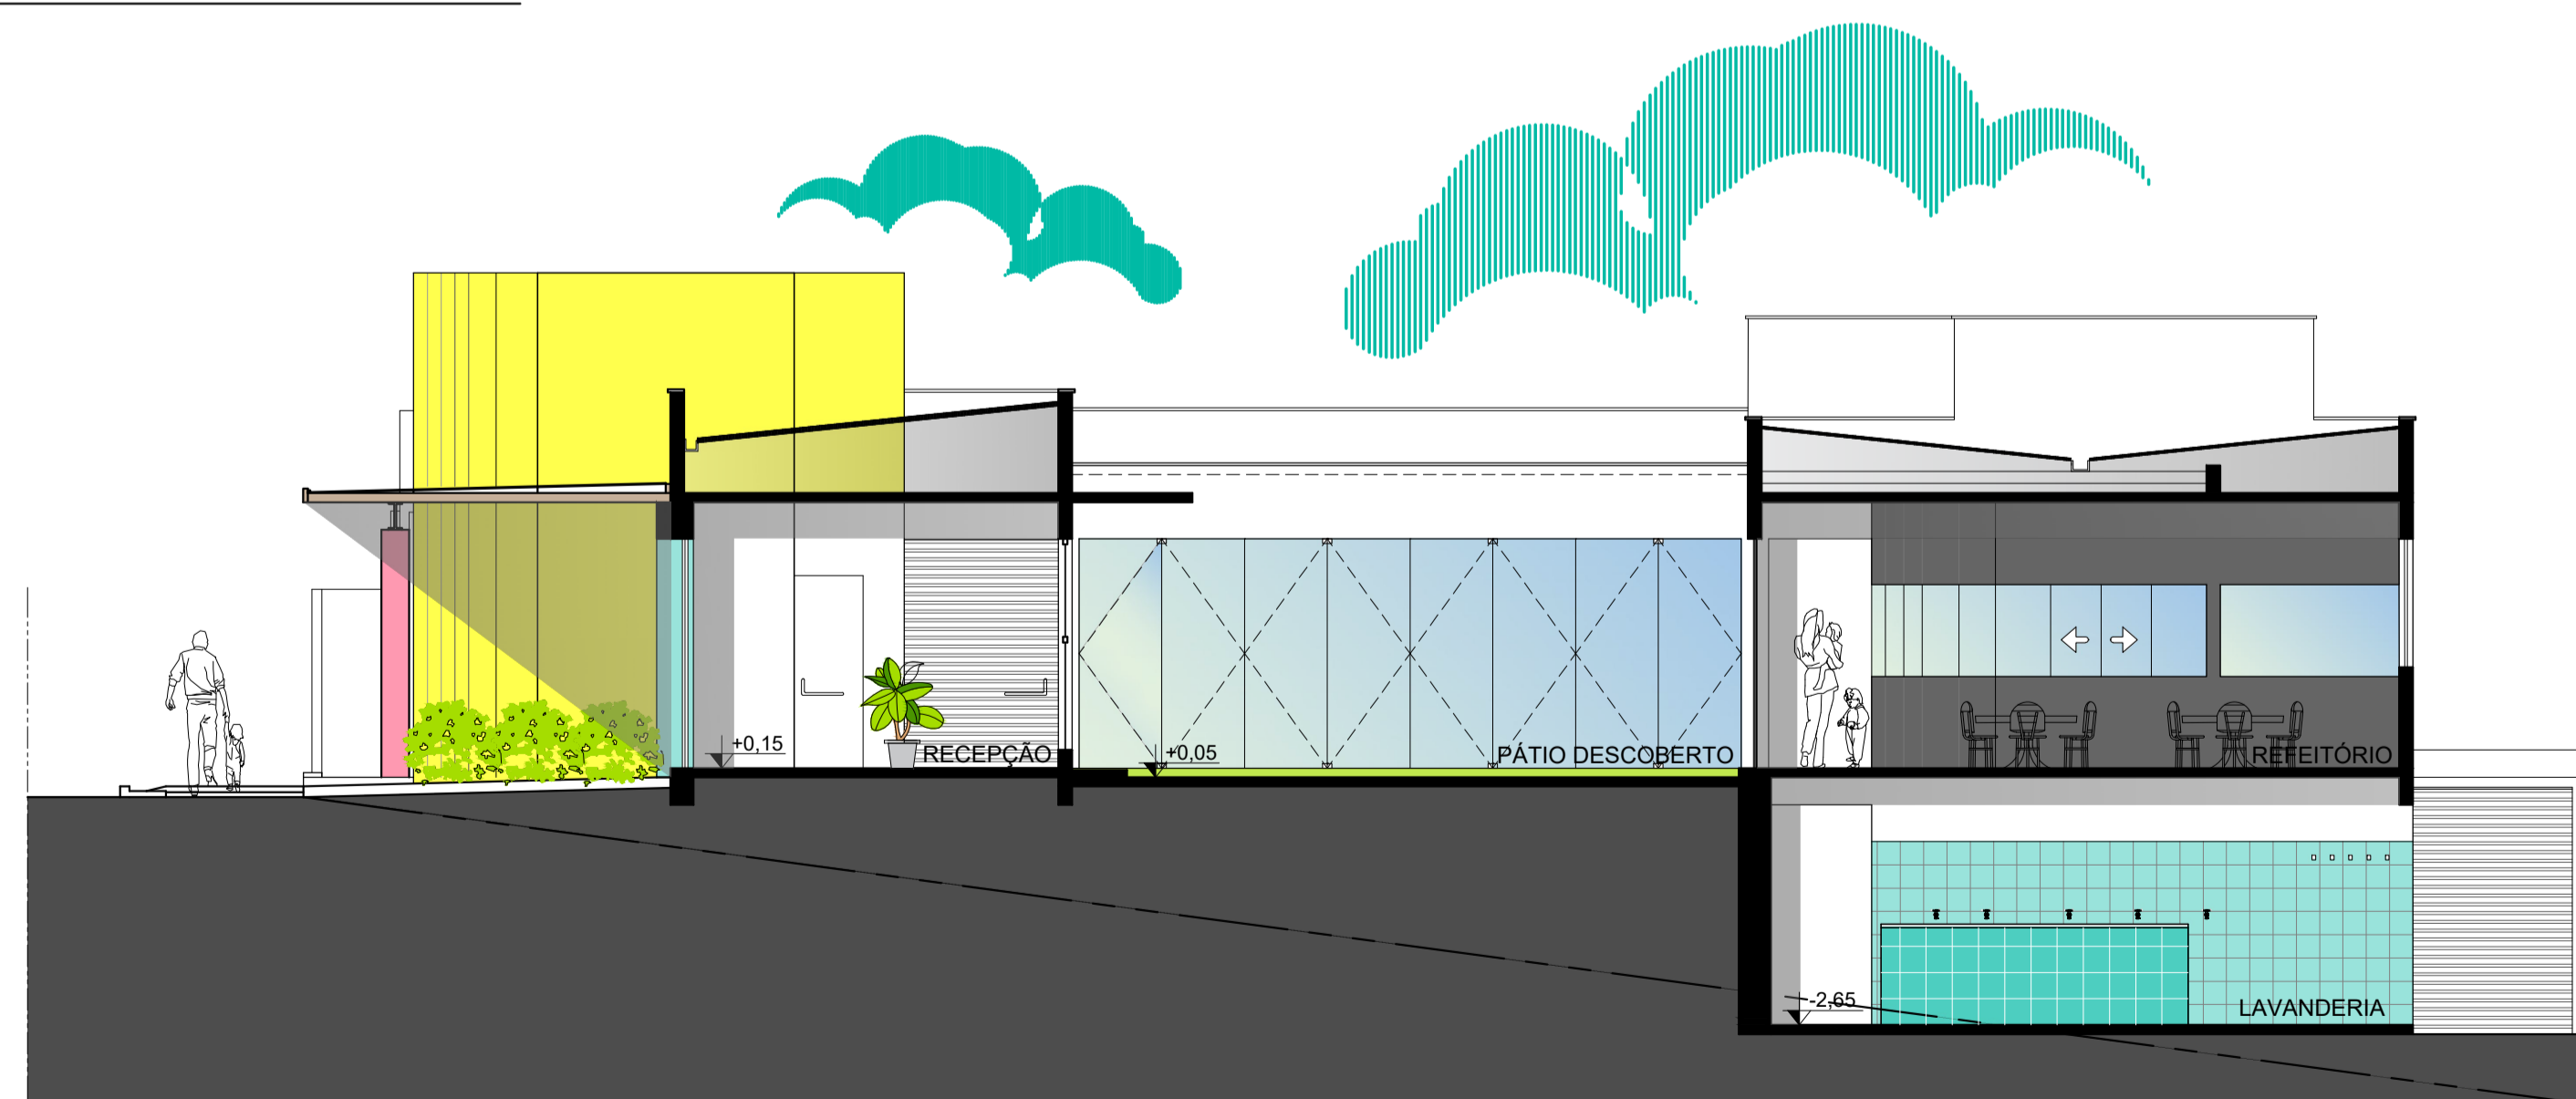

CORTE A' - HUMANIZADO ESQUEMÁTICO
ESCALA: 1/75

