



CORTE C'
ESCALA: 1/75

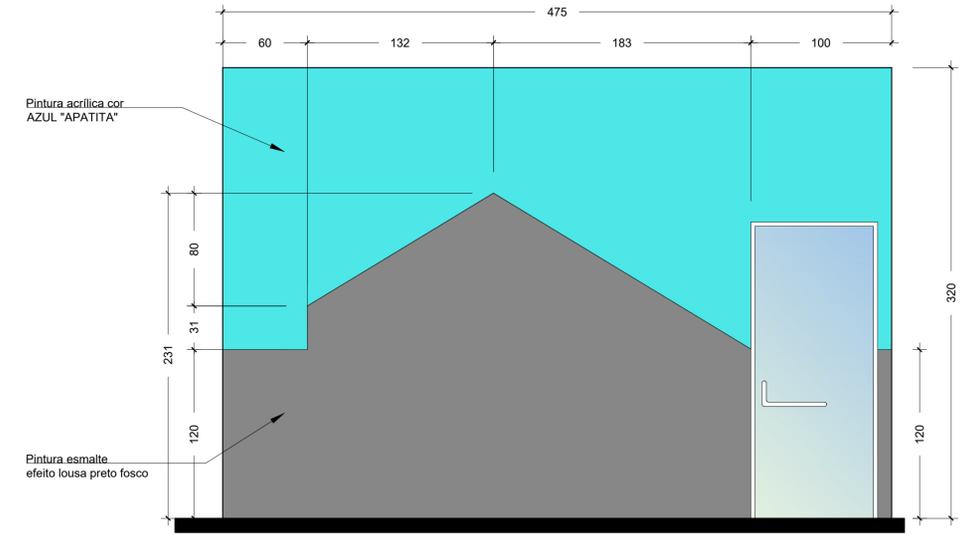

DETALHE PINTURA DA PAREDE PÁTIO
ESCALA: 1/25

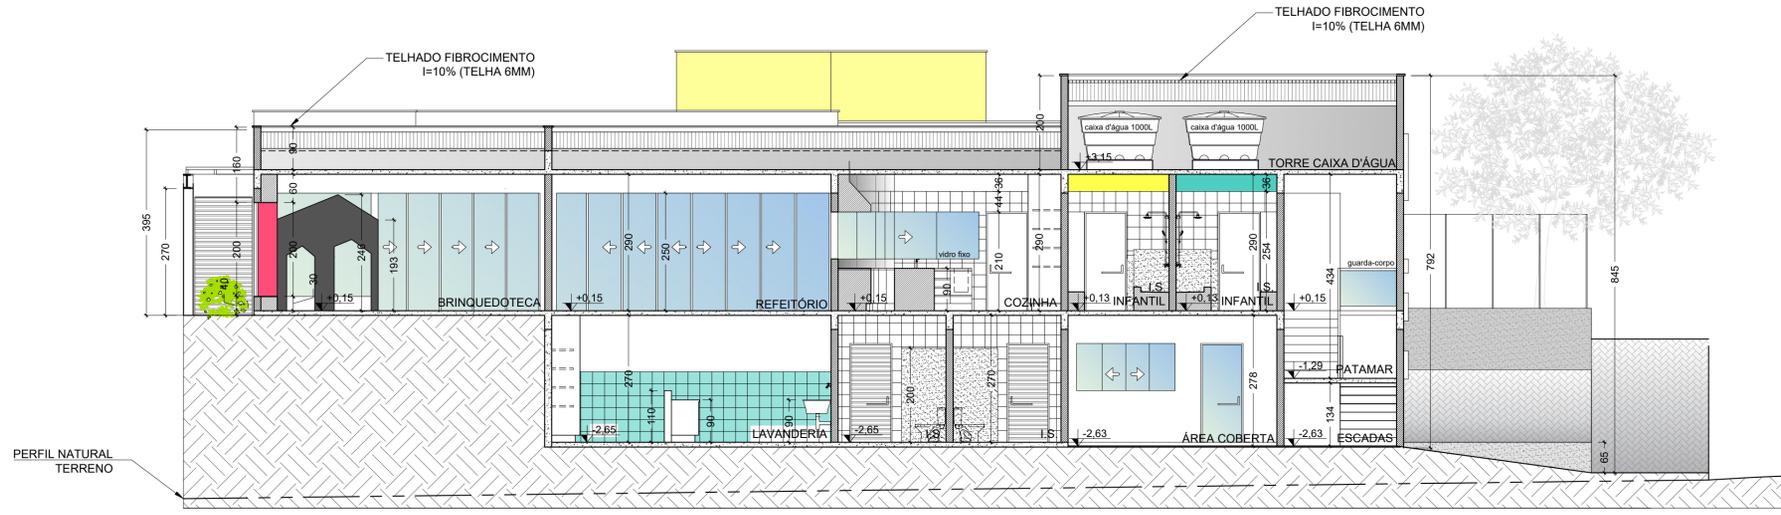

CORTE D'
ESCALA: 1/75

	ESTRUTURA		TELHADO FIBROCIMENTO		VIDRO TEMPERADO		PROJEÇÃO EQUIPAMENTOS EMBUTIDOS
	GRAMADO		TIJOLO APARENTE MESCLADO		ATERRO		PROJEÇÃO TERRENO - PERFIL NATURAL
	VEDAÇÃO ALVENARIA		ÁREAS MOLHADAS		GRANITO POLIDO		PROJEÇÕES
	INDICAÇÃO ABERTURA ESQUADRIAS		ELEMENTOS MACIÇOS EM CORTE		CORTE ARQUITETÔNICO		INDICAÇÕES



CORTE D' - HUMANIZADO ESQUEMÁTICO
ESCALA: 1/75

