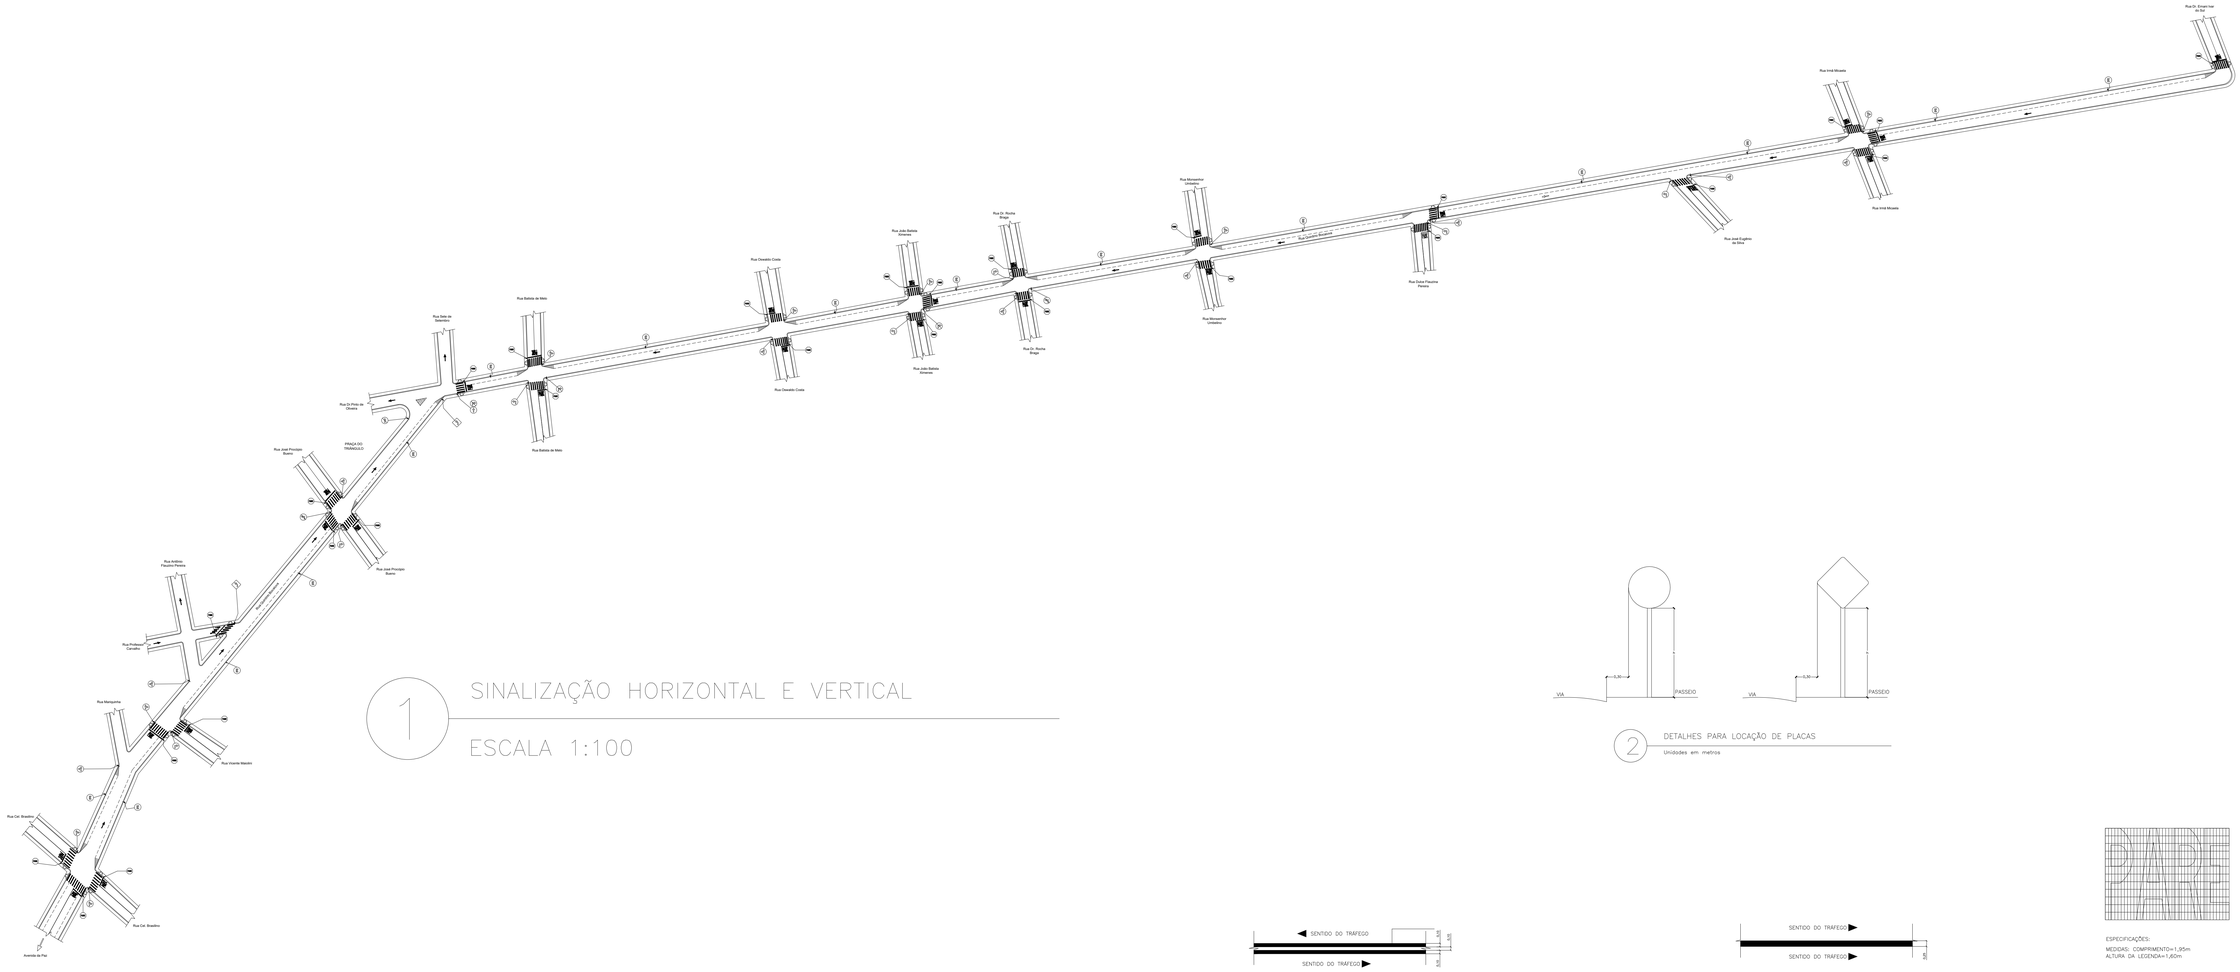

1 SINALIZAÇÃO HORIZONTAL E VERTICAL

ESCALA 1:100

2 DETALHES PARA LOCAÇÃO DE PLACAS

Unidades em metros

3 DETALHE DE LINHA DUPLA AMARELA

Tinta: HOT SPRAY
Cor: AMARELA
Unidades em metros

4 DETALHE DE LINHA CONTÍNUA

Tinta: HOT SPRAY
Cor: BRANCA
Unidades em metros

ESPECIFICAÇÕES:

MEDIDAS: COMPRIMENTO=1,95m
ALTURA DA LEGENDA=1,60m

5 DIAGRAMAÇÃO DA LEGENDA "PARE"

Tinta: EXTRUDADO
Cor: BRANCA
Unidades em metros

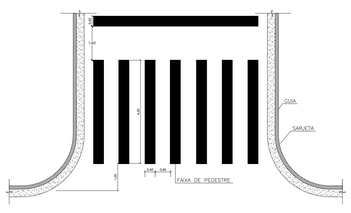

6 DETALHE DE FAIXA DE PEDESTRE ZEBRADA

Tinta: EXTRUDADO
Cor: BRANCA
Unidades em metros

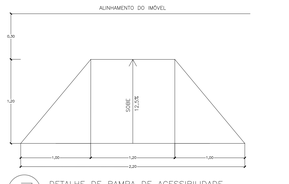

7 DETALHE DE RAMPA DE ACESSIBILIDADE

Tinta: EXTRUDADO
Cor: AZUL
Unidades em metros

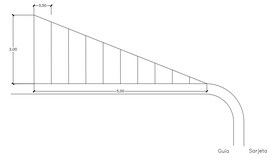

8 DETALHE DO RECUO DE ESTACIONAMENTO EM RELAÇÃO À ESQUINA

Tinta: EXTRUDADO
Cor: AMARELO
Unidades em metros

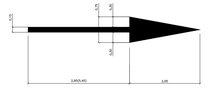

9 DETALHE DE SETA DE POSICIONAMENTO NA FAIXA

Tinta: EXTRUDADO
Cor: BRANCA
Unidades em metros

10 DETALHE DA LINHA DE ESTACIONAMENTO

Tinta: HOT SPRAY
Cor: BRANCA
Unidades em metros

Anteprojeto de sinalização de trânsito

TÍTULO: Anteprojeto de sinalização horizontal e vertical

RESPONSÁVEL TÉCNICO: Tiago Nogueira Ferreira

CLIENTE: UNIS/ MG

ASSUNTO: Anteprojeto de sinalização de trânsito referente à revisão no tráfego - TCC XXXX

FOLHA: 01

ORIENTADORA: Tiely Zurlo Mogrhol

DATA: Novembro 2020

ESCALA: 1:100