




Fachada  
1:50

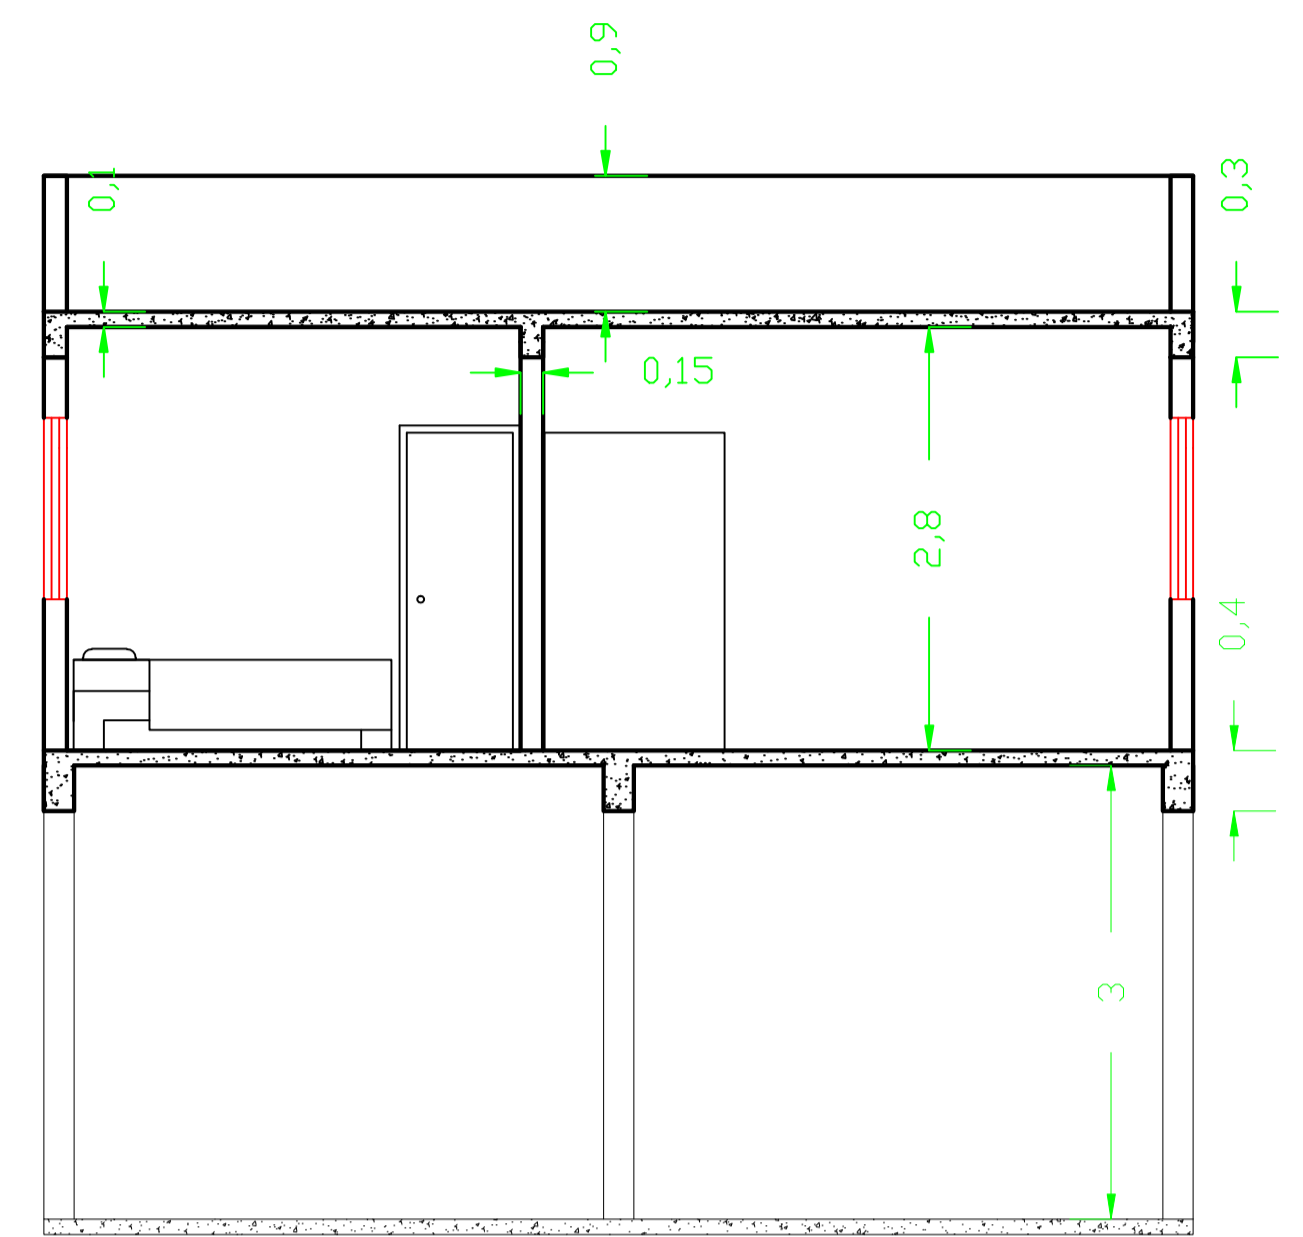


Corte BB  
1:50

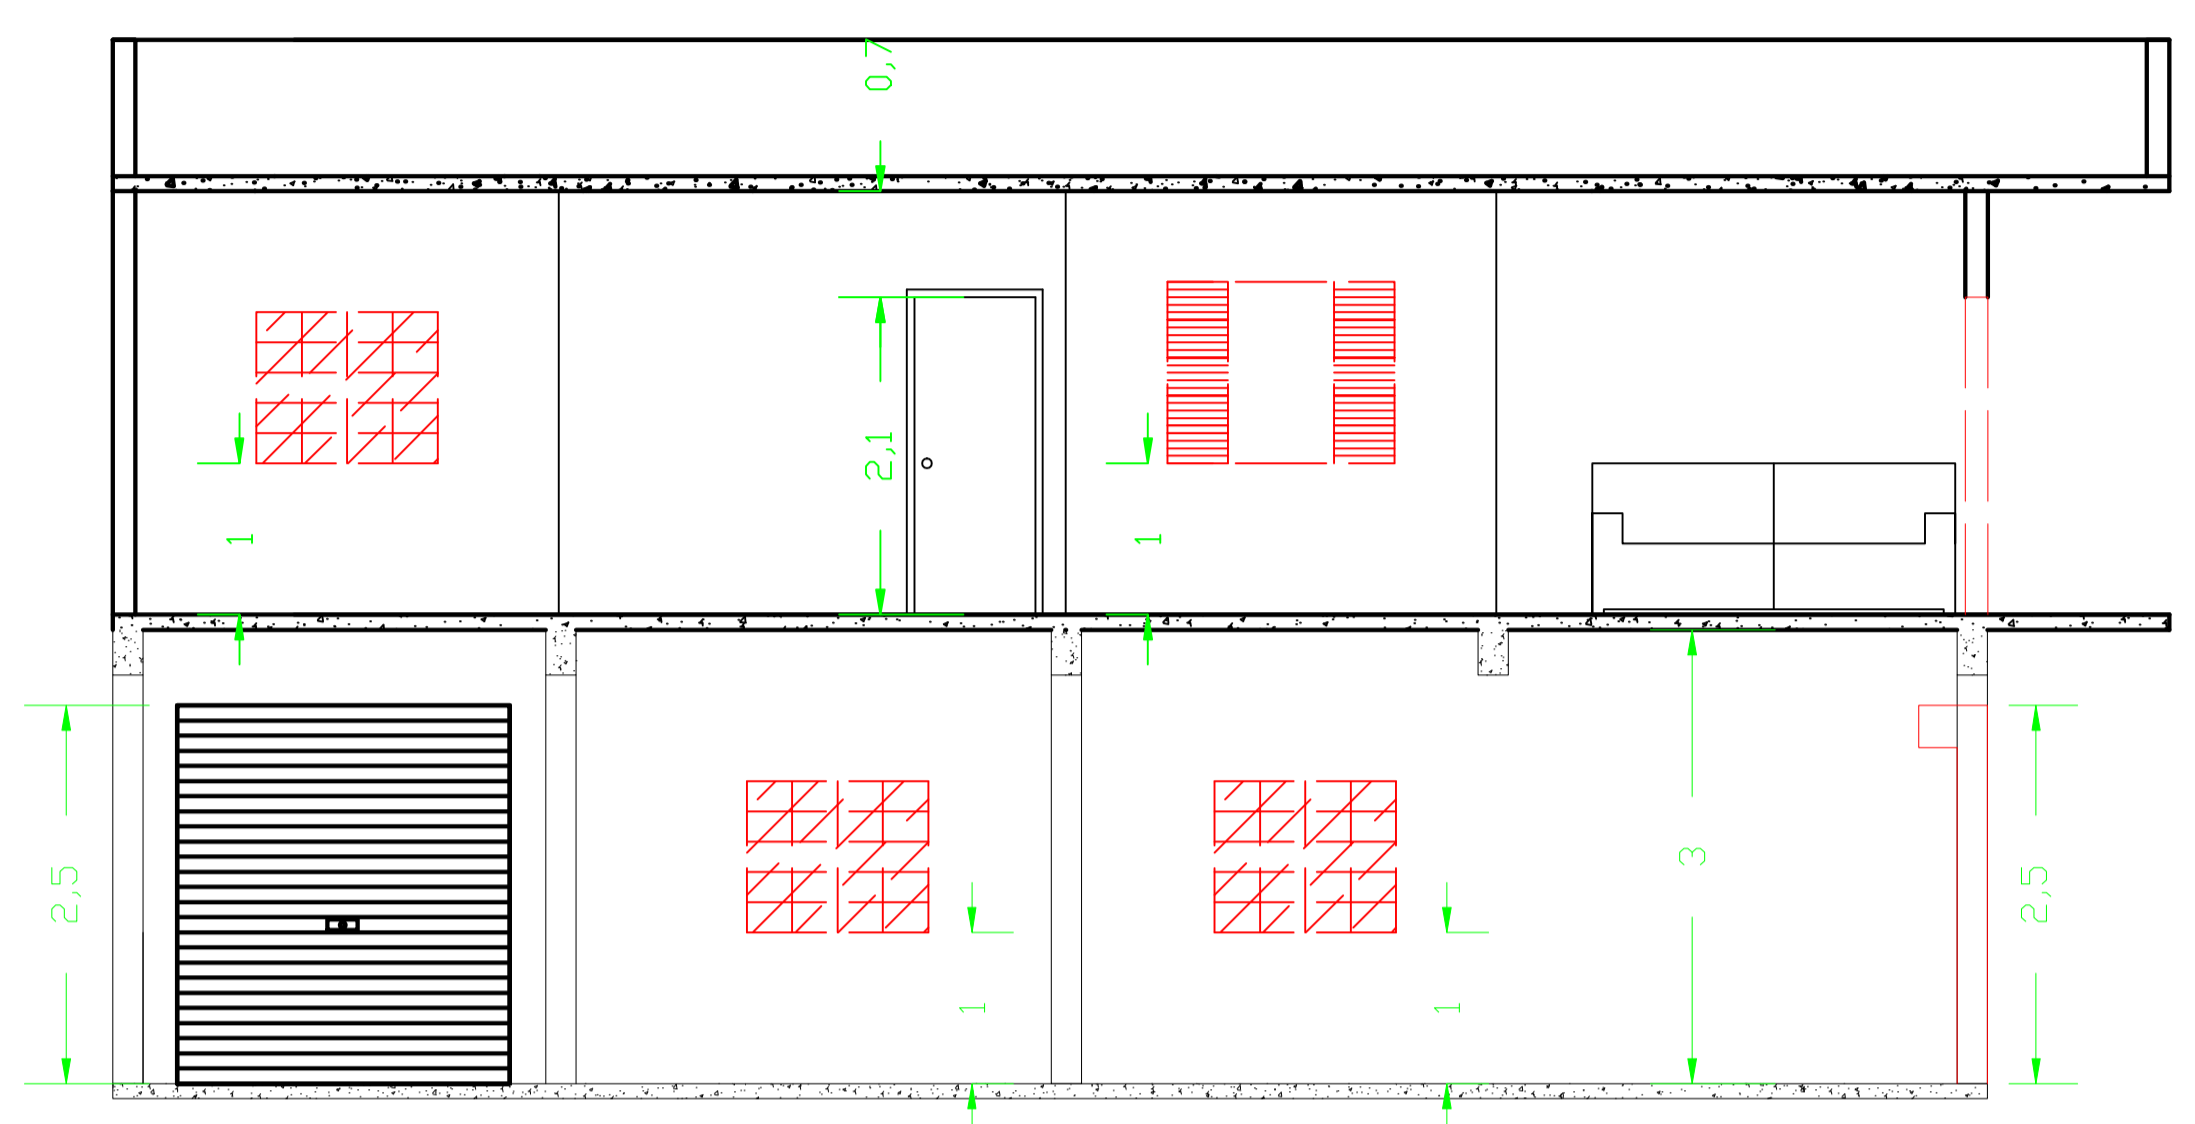

Corte AA  
1:50

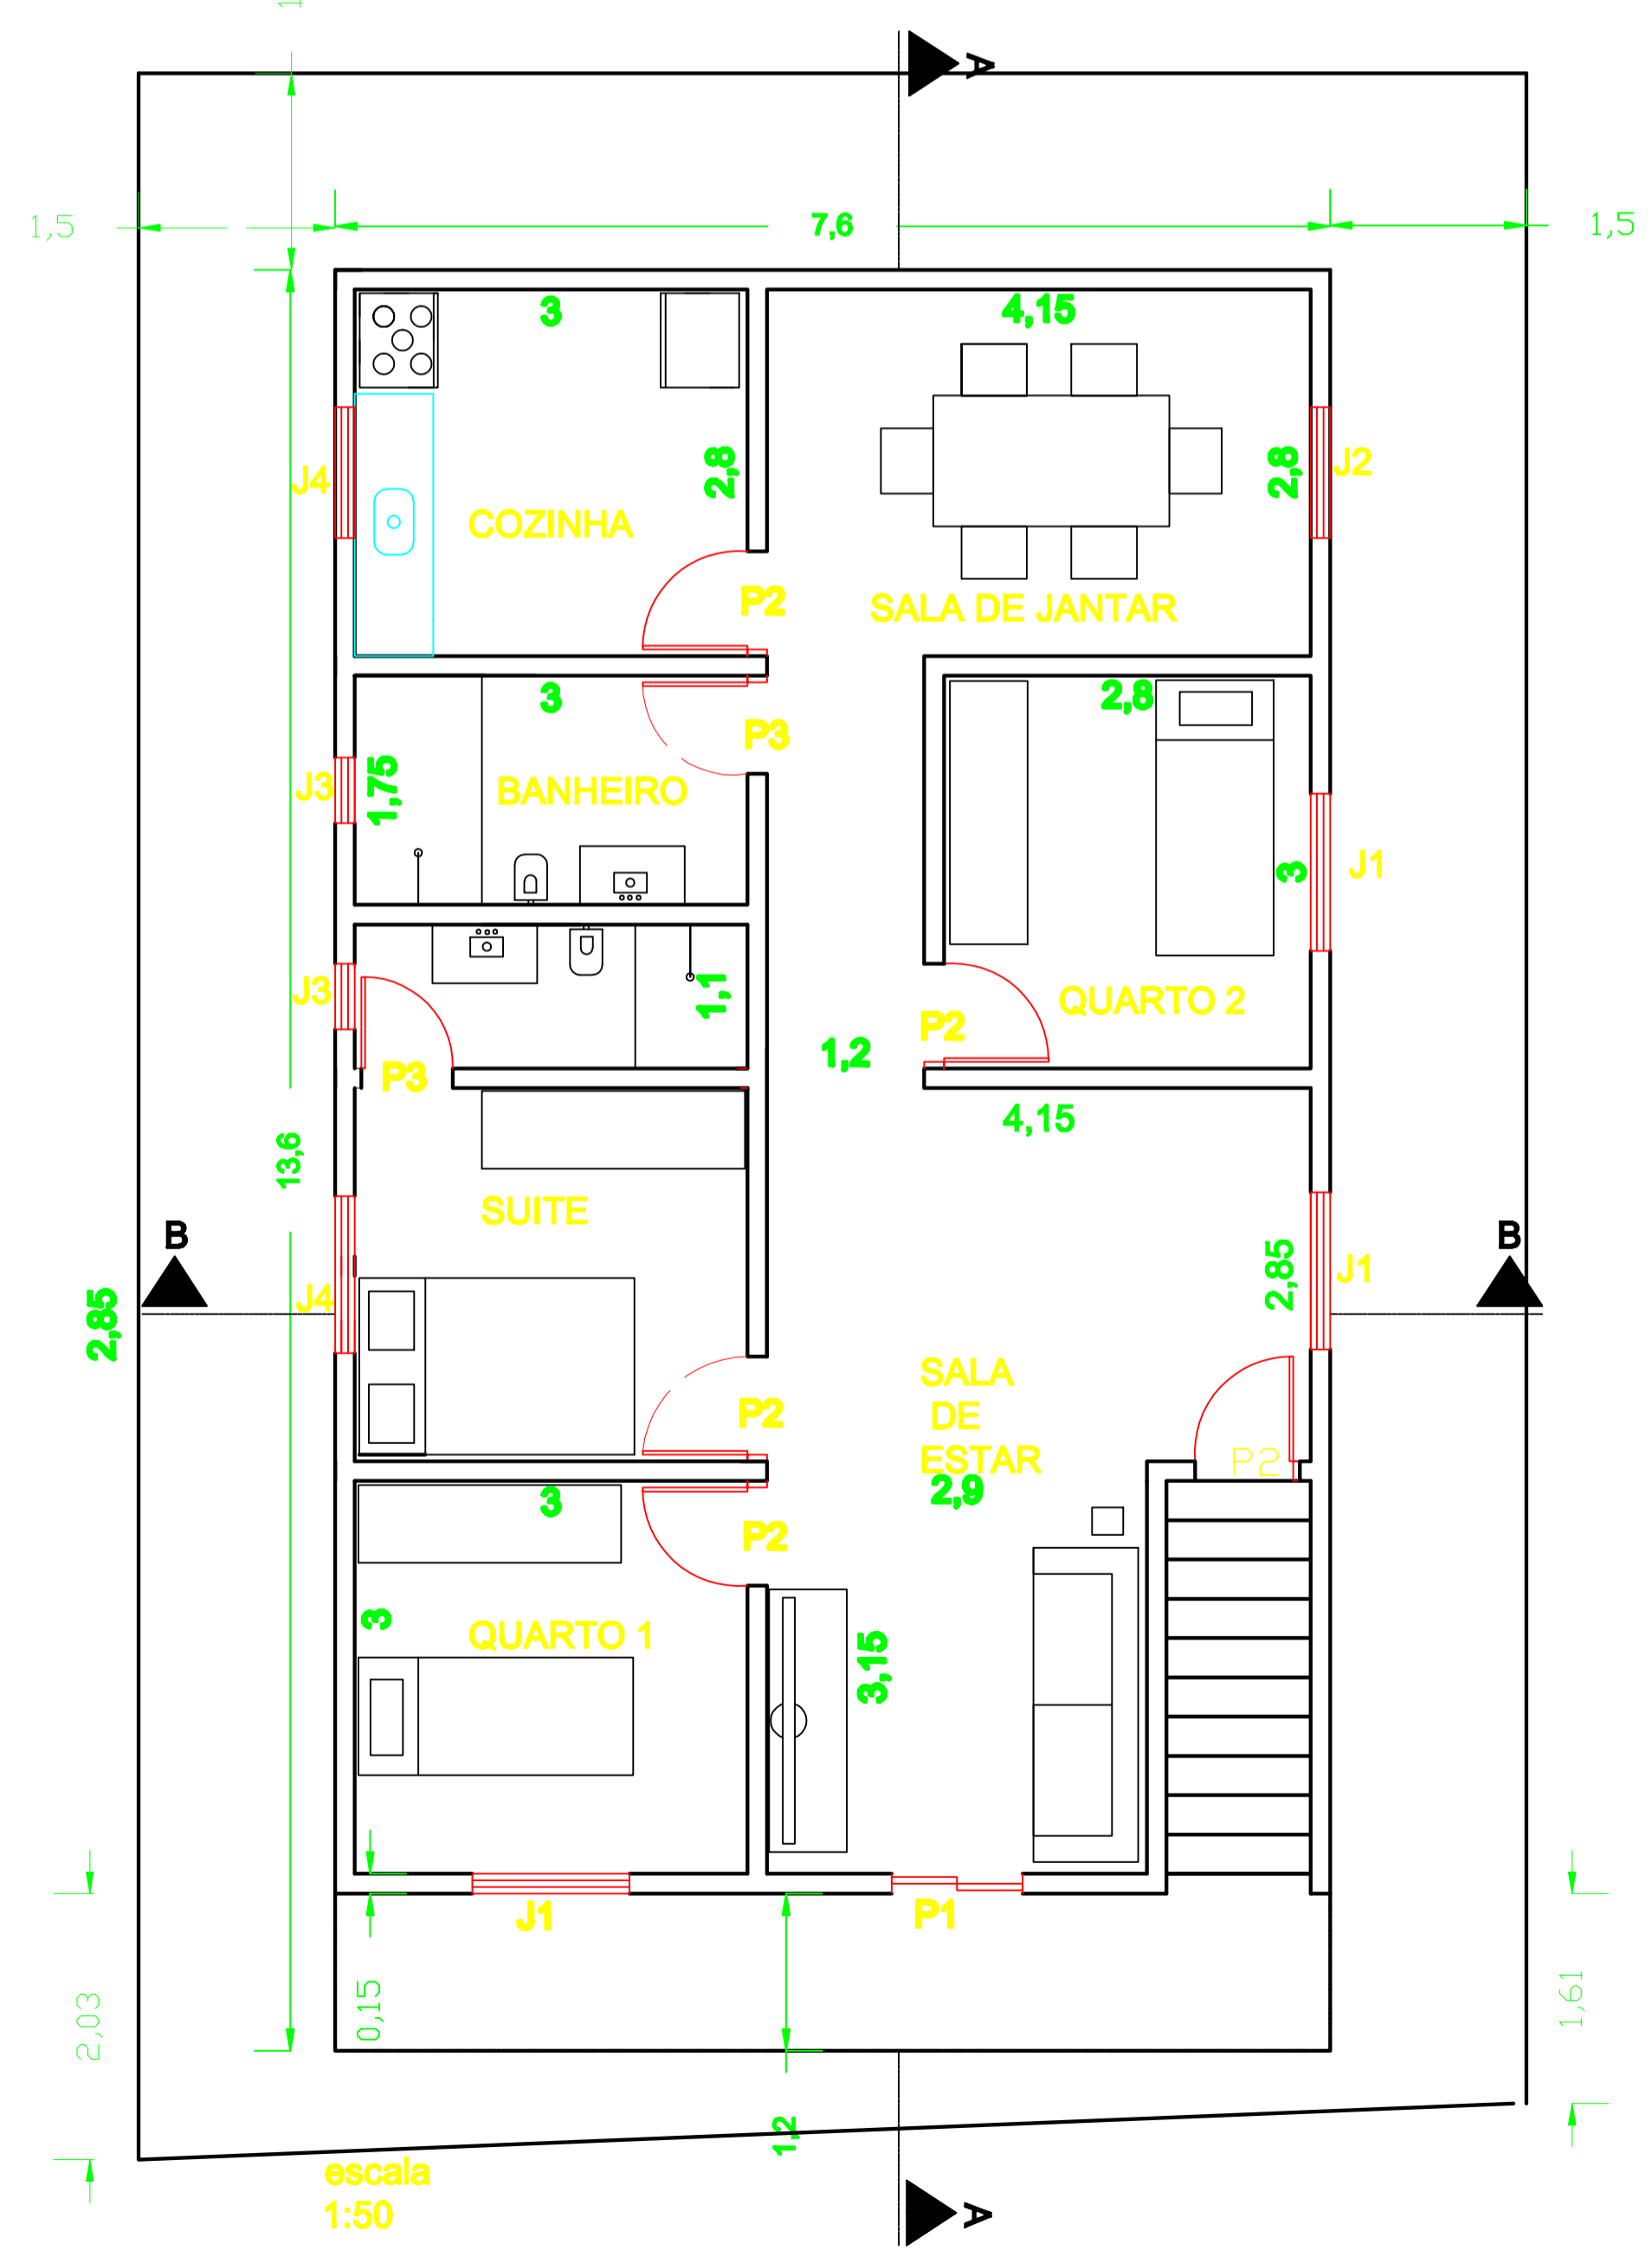

escala  
1:50

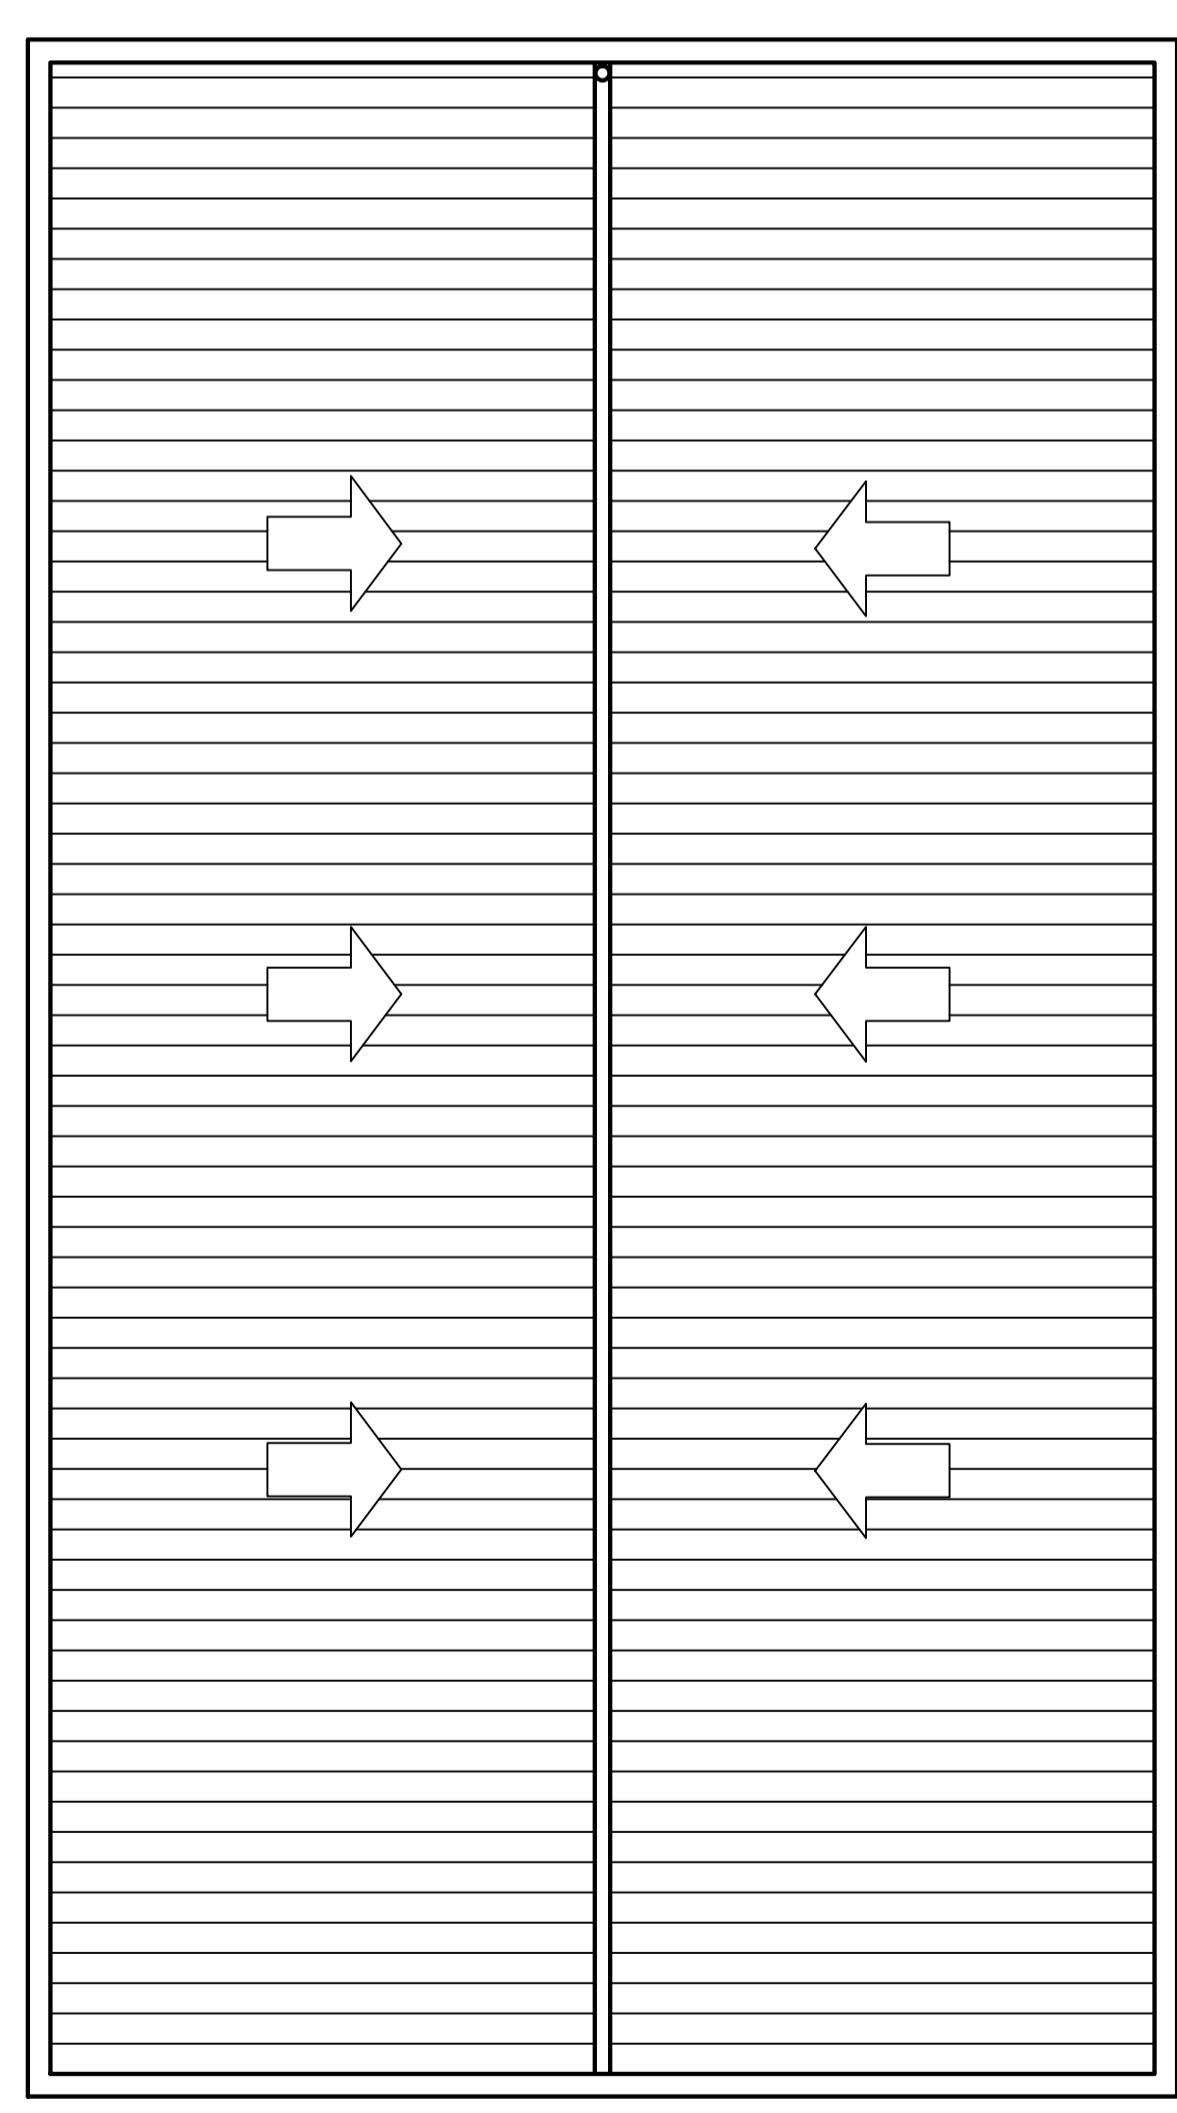

escala  
1:50

- P1-1,2m x 2,10m
- P2-0,80m x 2,10m
- P3-0,70m x 2,10m
- J1-1,50m x 1,20m
- J2-1,2m x 1,00m
- J3-0,50m x 0,50m
- J4-1,50m x 0,50m

<b>ENDERECO</b> LOCAL: RUA ANGELICA Nº. 45 LOTE: QUADRA: BAIRRO: SANTO ANTONIO SÃO GONÇALO DO SAPUCAÍ-MG		<b>CPF:</b>  
<b>PROPRIETARIO</b>		
<b>CORREDOR/ZONA</b>		
<b>CATEGORIA DE USO</b>		
<b>SITUAÇÃO SEM ESCALA</b>		DECLARO QUE A APROVAÇÃO DO PROJETO NÃO IMPLICA NO RECONHECIMENTO POR PARTE DA PREFEITURA DO DIREITO DE PROPRIEDADE DO TERRENO.  PROPRIETARIO:  AUTOR DO PROJETO: MAURICIO CHAGAS DMB RESPONSÁVEL TÉCNICO: MAURICIO CHAGAS DMB
<b>QUADRO DE ÁREAS</b>  TERRENO: 142 M <sup>2</sup> ÁREA CONSTRUÍDA PAV. TERREO ÁREA CONSTRUÍDA PAV. SUPERIOR: 103,38 M <sup>2</sup> ÁREA TOTAL CONSTRUÍDA TAXA DE OCUPAÇÃO: 72%		
<b>APROVAÇÕES</b>		
<b>IDENTIFICAÇÃO</b> PROJETO ARQUITETÔNICO DE REFORMA		<b>FRANCHA</b>
<b>DATA:</b> NOV/20	<b>CONTEUDO</b> PLANTA BARRA, CORTES, FACHADA E PERFILES	<b>01/01</b>

A EMPRESA E O PROFISSIONAL ASSINANTE DO DOCUMENTO ASSUMEM  
 A RESPONSABILIDADE TÉCNICA E LEGAL POR CONSEQUÊNCIAS  
 DE QUALQUER NATUREZA ORIGINADAS POR ERROS DE CÁLCULO,  
 OMISSÃO DE INFORMAÇÕES ESSENCIAIS, OU FALHAS DE EXECUÇÃO  
 DESEMPENHADAS NO CUMPRIMENTO DAS OBRIGACIONES LEGAIS  
 E TÉCNICAS, DEVIDAS AO CUMPRIMENTO DO DEVER PROFISSIONAL.