

APÊNDICE B - BOCAS DE LOBO


Bocas de lobo implantadas




Bocas de lobo existentes




Bocas de lobo que vão compor o sistema

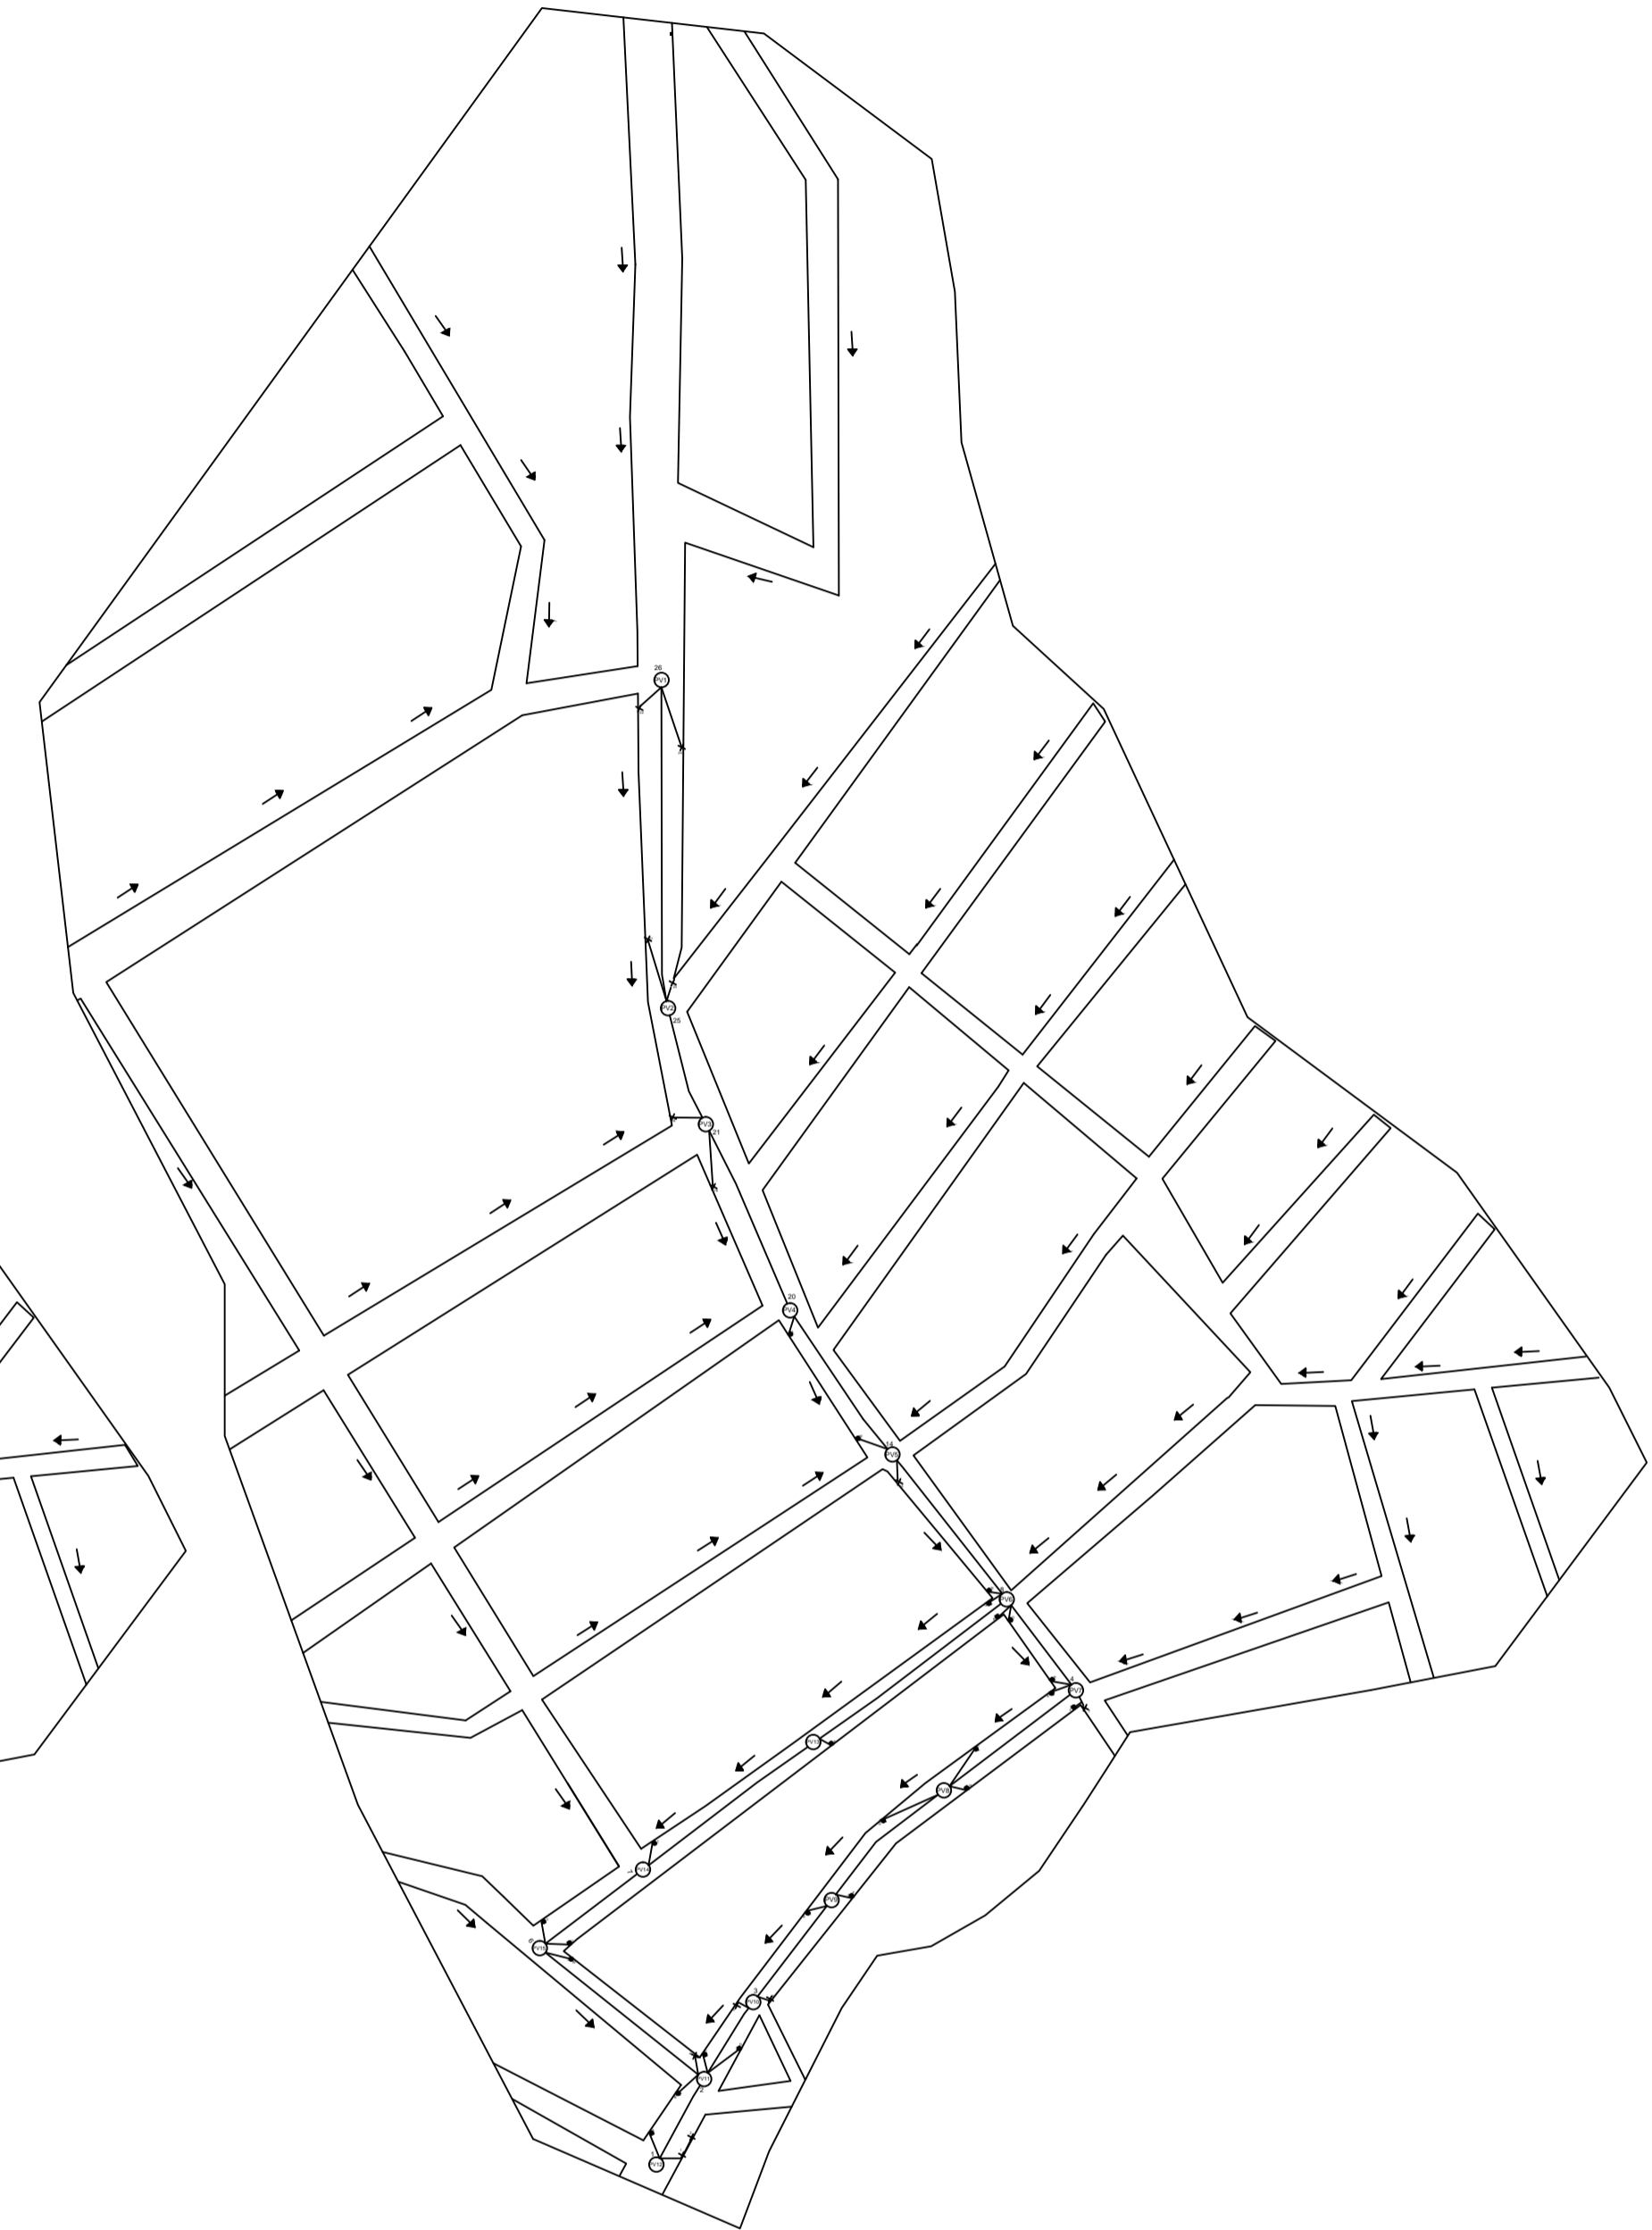

BOCA DE LOBO CAIXA COM GRELHA

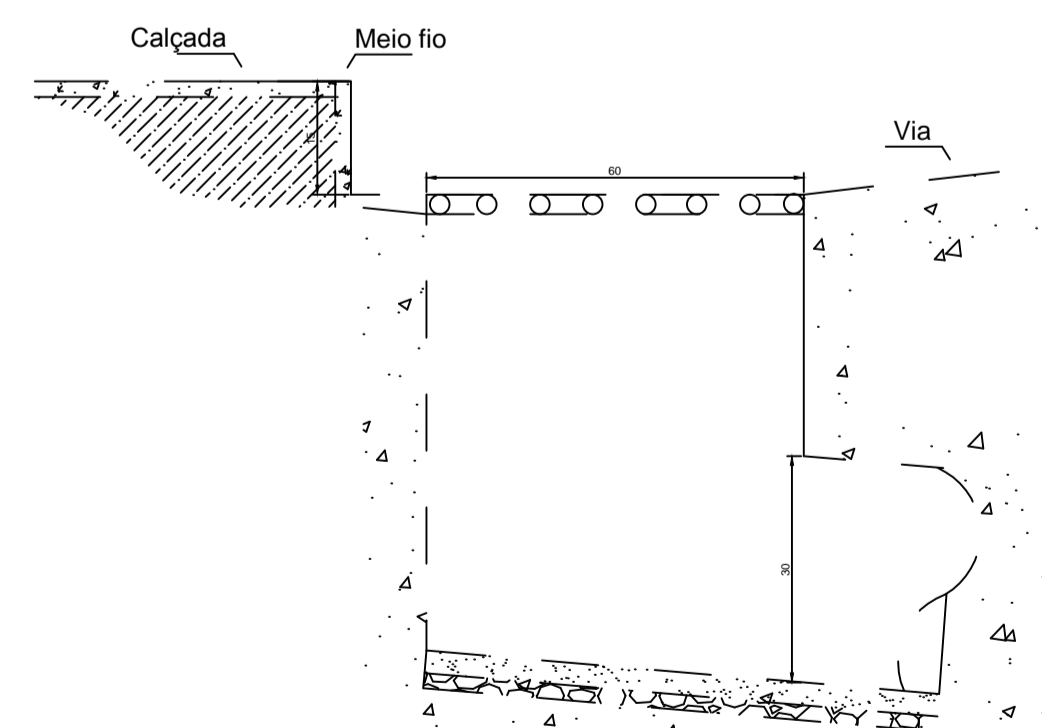

BOCA DE LOBO CAIXA COM GRELHA

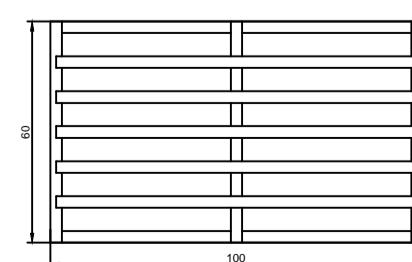

ESCALA - 1:1500

| | |
|--|------------------|
| PROJETO: PROJETO DE MICRODRENAGEM - TRABALHO DE CONCLUSÃO DE CURSO 2 | DATA: --/--/2016 |
| LOCAL: AVENIDA DEPUTADO CARLOS E RUA JOSÉ H. DA COSTA - TRÊS CORAÇÕES - MG | |
| NOME: | |
| AUTOR: NAYARE ELEUTÉRIO COSTA - 2012100984 | FOLHA: 02/04 |

PRODUCED BY AN AUTODESK EDUCATIONAL PRODUCT

PRODUCED BY AN AUTODESK EDUCATIONAL PRODUCT

PRODUCED BY AN AUTODESK EDUCATIONAL PRODUCT