


Detalhamento Poço de Visita

Detalhamento Boca de Lobo

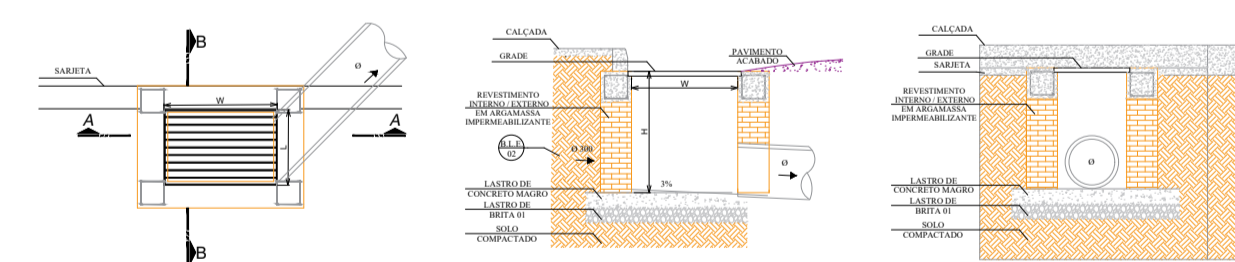


Vista Esc. 1:50

Corte A-A Esc. 1:50

Corte B-B Esc. 1:50

BOCA DE LOBO	LOGRADOURO	W (m)	L (m)	H (m)	Ø (mm)
B.L.E. - 01	Rua Florêncio Alves de Carvalho	0,75	0,50	0,50	400
B.L.E. - 02	Rua do Mercado	0,60	0,60	0,74	400
B.L.E. - 03	Rua Carlos Penachi	0,60	0,60	0,65	300
B.L.E. - 04	Rua do Mercado	0,60	0,60	0,65	300
B.L.E. - 05	Rua do Mercado	0,60	0,60	0,65	300
B.L.E. - 06	Rua Jair Comune	0,60	0,60	0,65	300
B.L.E. - 07	Rua do Mercado	0,60	0,60	0,60	400
B.L.E. - 08	Rua Abílio Zucato	0,60	0,60	0,65	300
B.L.E. - 09	Rua do Mercado	1,20	1,00	1,50	600
B.L.E. - 10	Rua Abílio Zucato	0,60	0,60	0,65	300
B.L.E. - 11	Rua do Mercado	1,25	0,55	0,50	300
B.L.E. - 12	Rua do Mercado	0,80	0,80	1,00	400
B.L.E. - 13	Rua do Mercado	0,80	0,80	0,90	600
B.L.E. - 14	Rua do Mercado	0,80	0,80	0,90	400
B.L.E. - 15	Rua do Mercado	0,65	0,65	0,75	300
B.L.E. - 16	Rua do Mercado	0,80	0,90	0,60	400
B.L.E. - 17	Rua do Mercado	0,90	0,55	0,70	300
B.L.E. - 18	Rua do Mercado	0,90	0,35	0,60	700
B.L.I. - 01	Av. Presidente Getúlio Vargas	0,90	0,35	1,25	400
B.L.I. - 02	Av. Presidente Getúlio Vargas	0,90	0,35	1,15	500

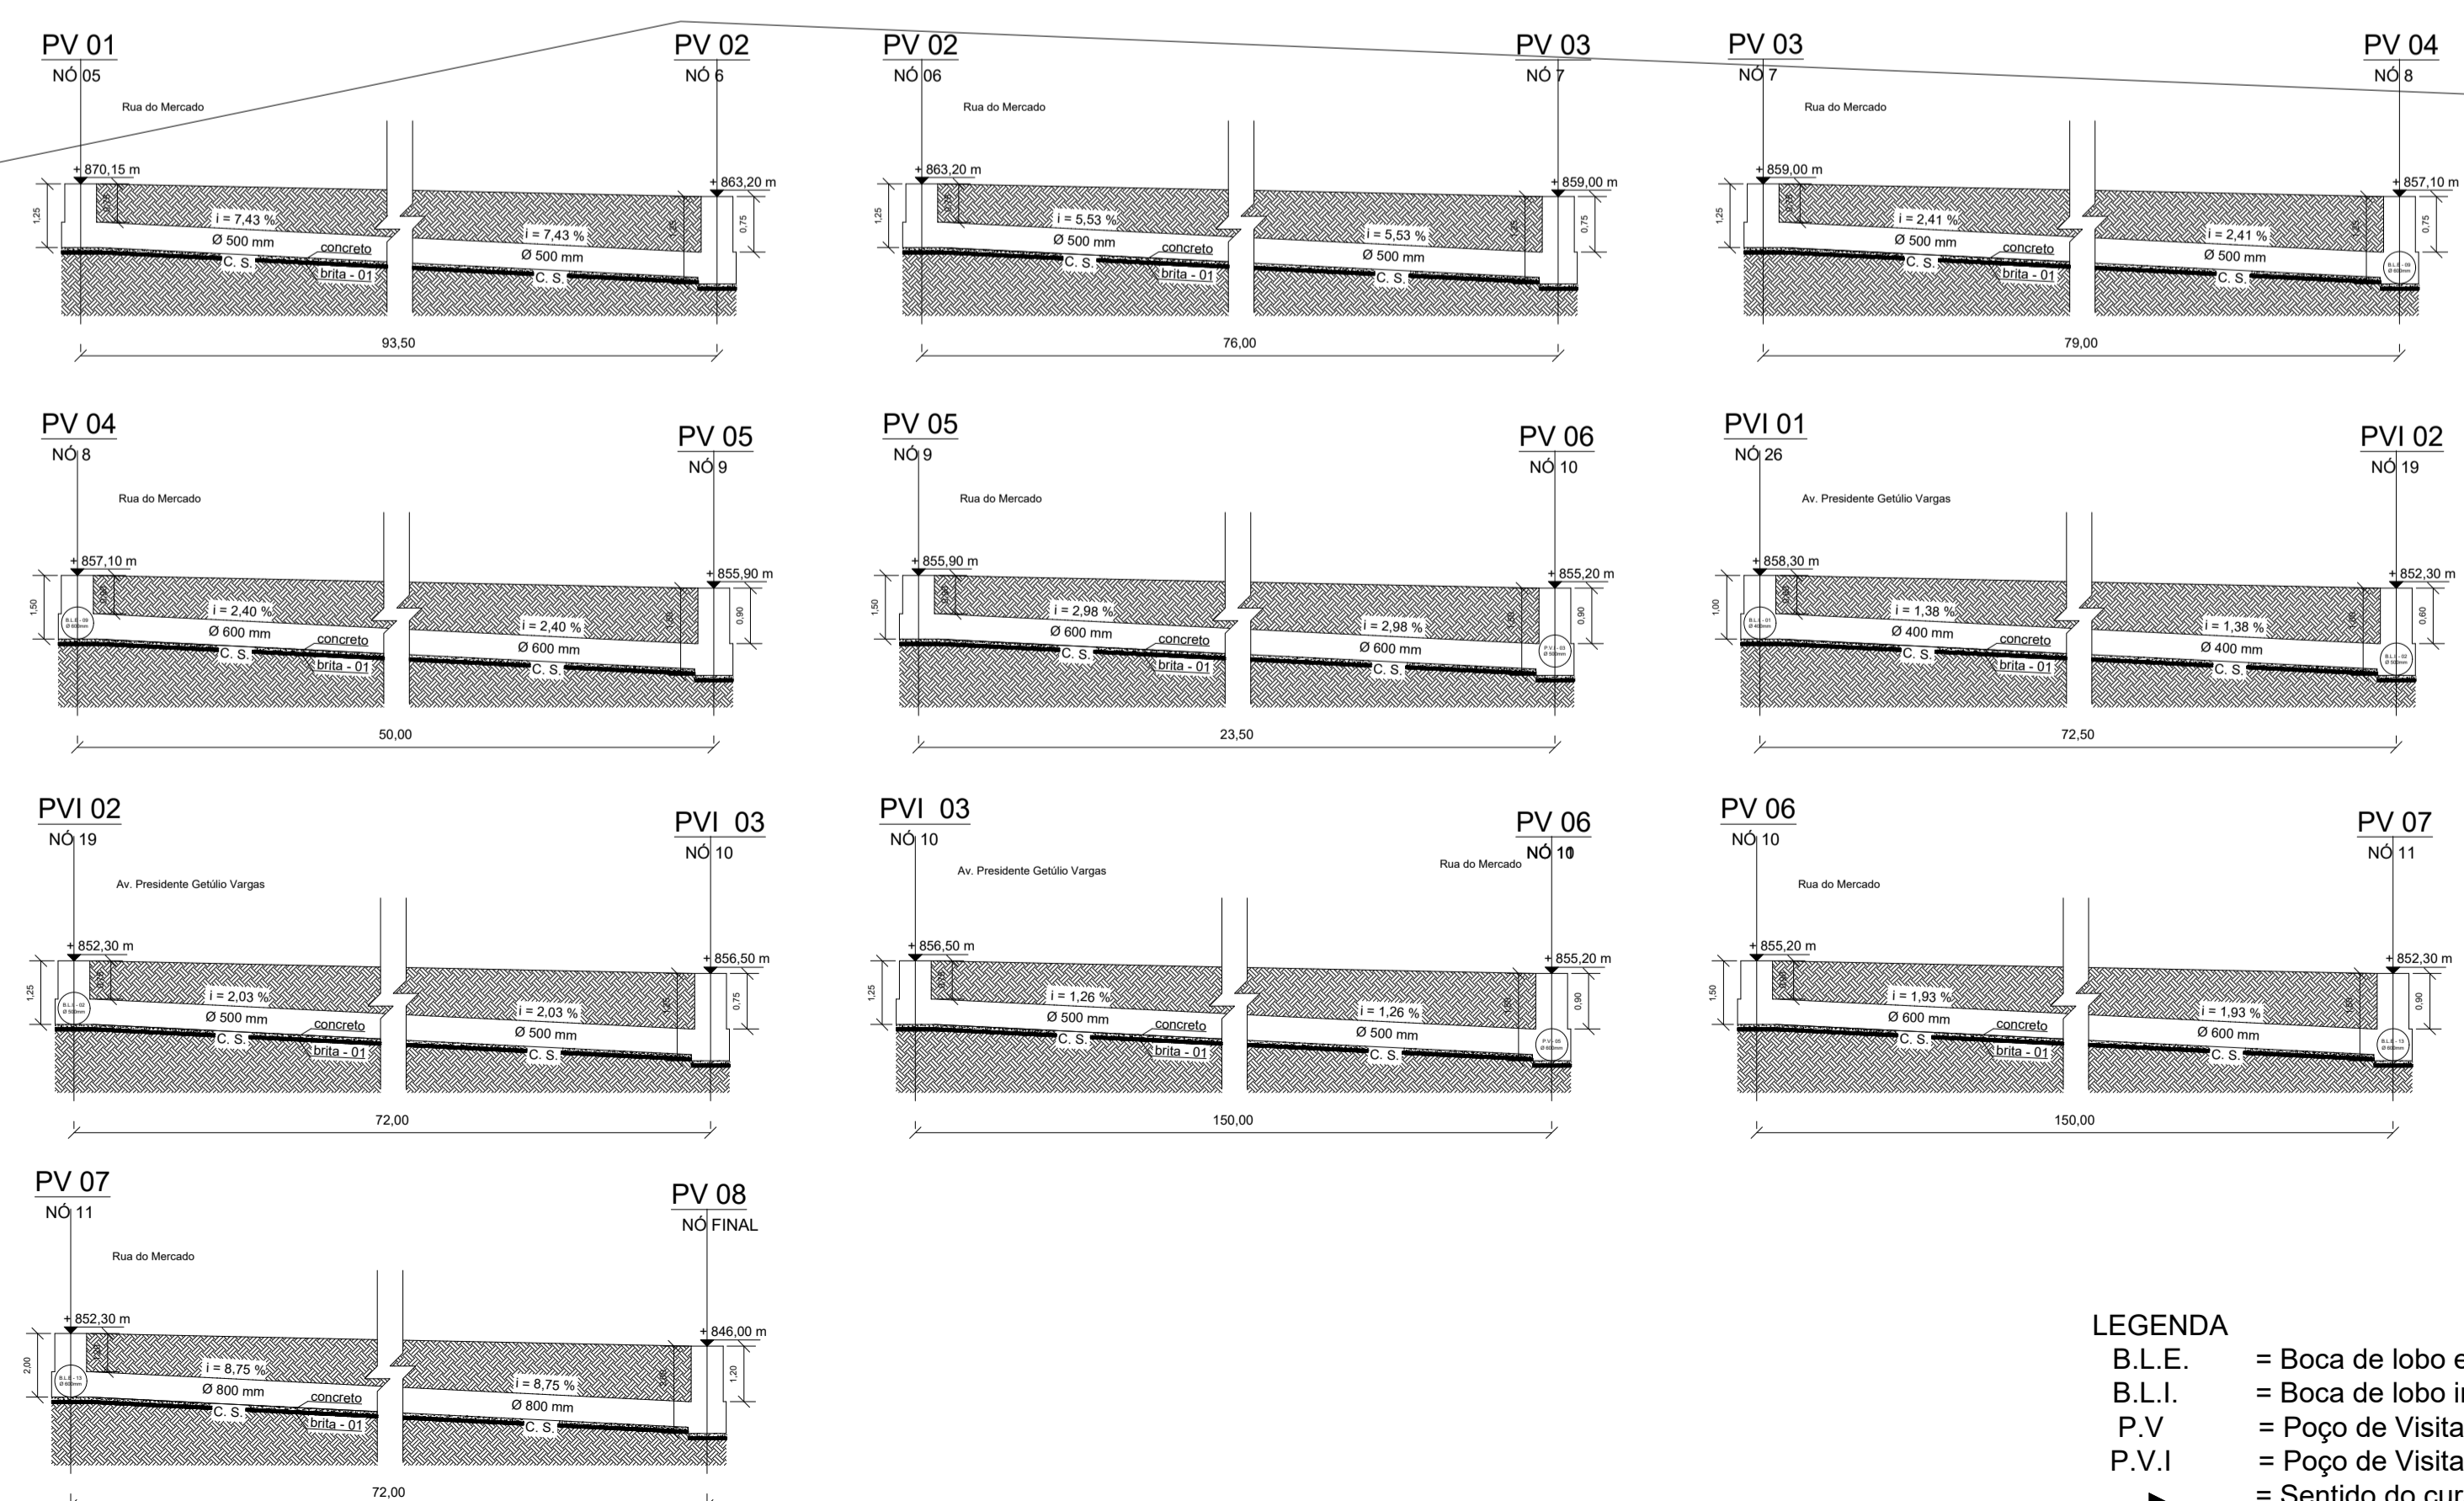

SOLUÇÃO 01

Proprietário: Área Residencial: 140.017,37 m²
 Cidade: Área Pavimentada: 42.005,21 m²
 Estado:
 Zona: Urbana - Perímetro Central
 Área Total : 182.022,58 m²

SAMUEL HENRIQUE DE OLIVEIRA
 GRADUANDO ENGENHEIRO CIVIL

Desenho que a aprovação do projeto não implica no reconhecimento por parte da Prefeitura do direito de propriedade do terreno.

Proprietário
 CNPJ:
 Autor do Projeto
 SAMUEL HENRIQUE DE OLIVEIRA

Responsável Técnico
 CREA

Especificação em uso: levantamento de dados para dimensionamento de micro-drenagem.

Discriminação: detalhamento de execução dos dispositivos de micro-drenagem.

- LEGENDA**
 B.L.E. = Boca de lobo existente
 B.L.I. = Boca de lobo implantada
 P.V. = Poço de Visita
 P.V.I. = Poço de Visita implantado
 → = Sentido do curso d'água