


PERSPECTIVA ISOMETRICA DA REDE DE DISTRIBUIÇÃO
 ESCALA 1:100

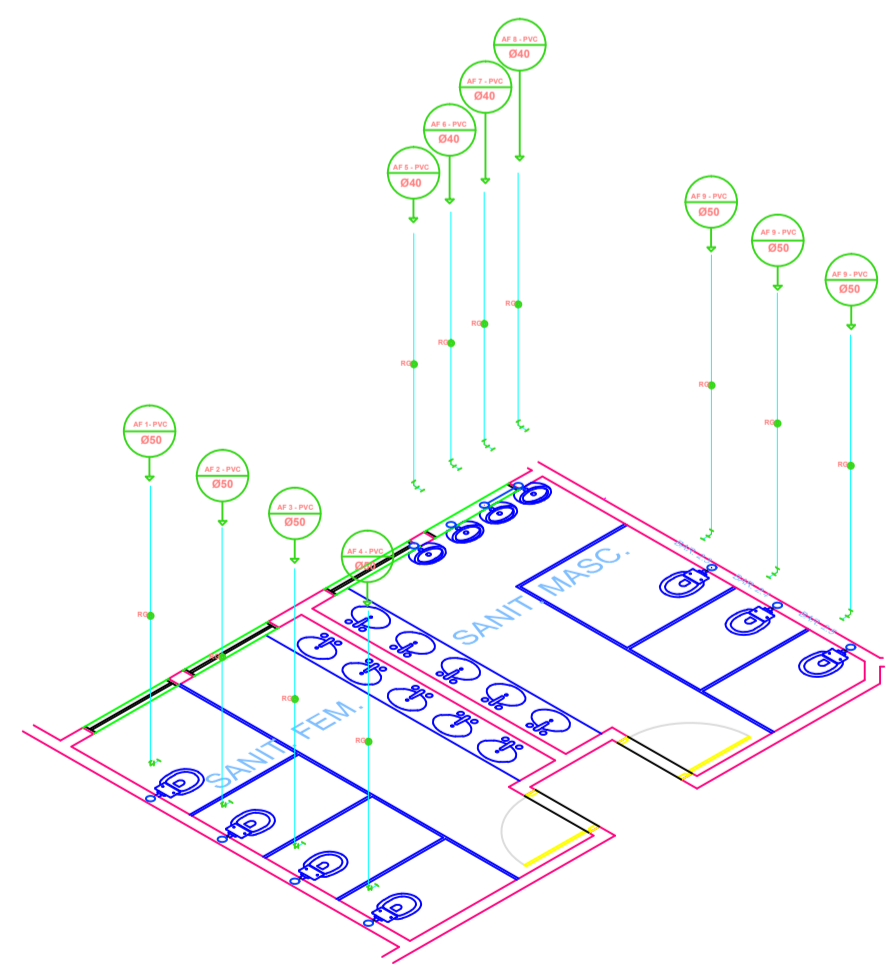

PERSPECTIVA ISOMETRICA DAS AF's
 ESCALA 1:100

00	Emissão Inicial	09/11/2016	NAYME REIS ALVES
Nº	REVISÃO	DATA	RESPONSÁVEL

OBRA SISTEMA DE APROVEITAMENTO DE AGUA PLUVIAL		FOLHA 01/01	
ENDEREÇO RUA DA BOMBA, 91, LEVA TAPAS PARAGUÁÇU - MG	PROJETO SISTEMA DE APROVEITAMENTO DE AGUA PLUVIAL	REVISÃO 00	DATA 09/11/16
PROPRIETÁRIO	RESPONSÁVEL NAYME REIS ALVES	ESCALA INDICADA	FCK