


VISTA SUPERIOR DA REDE DE DISTRIBUIÇÃO
 ESCALA 1:100

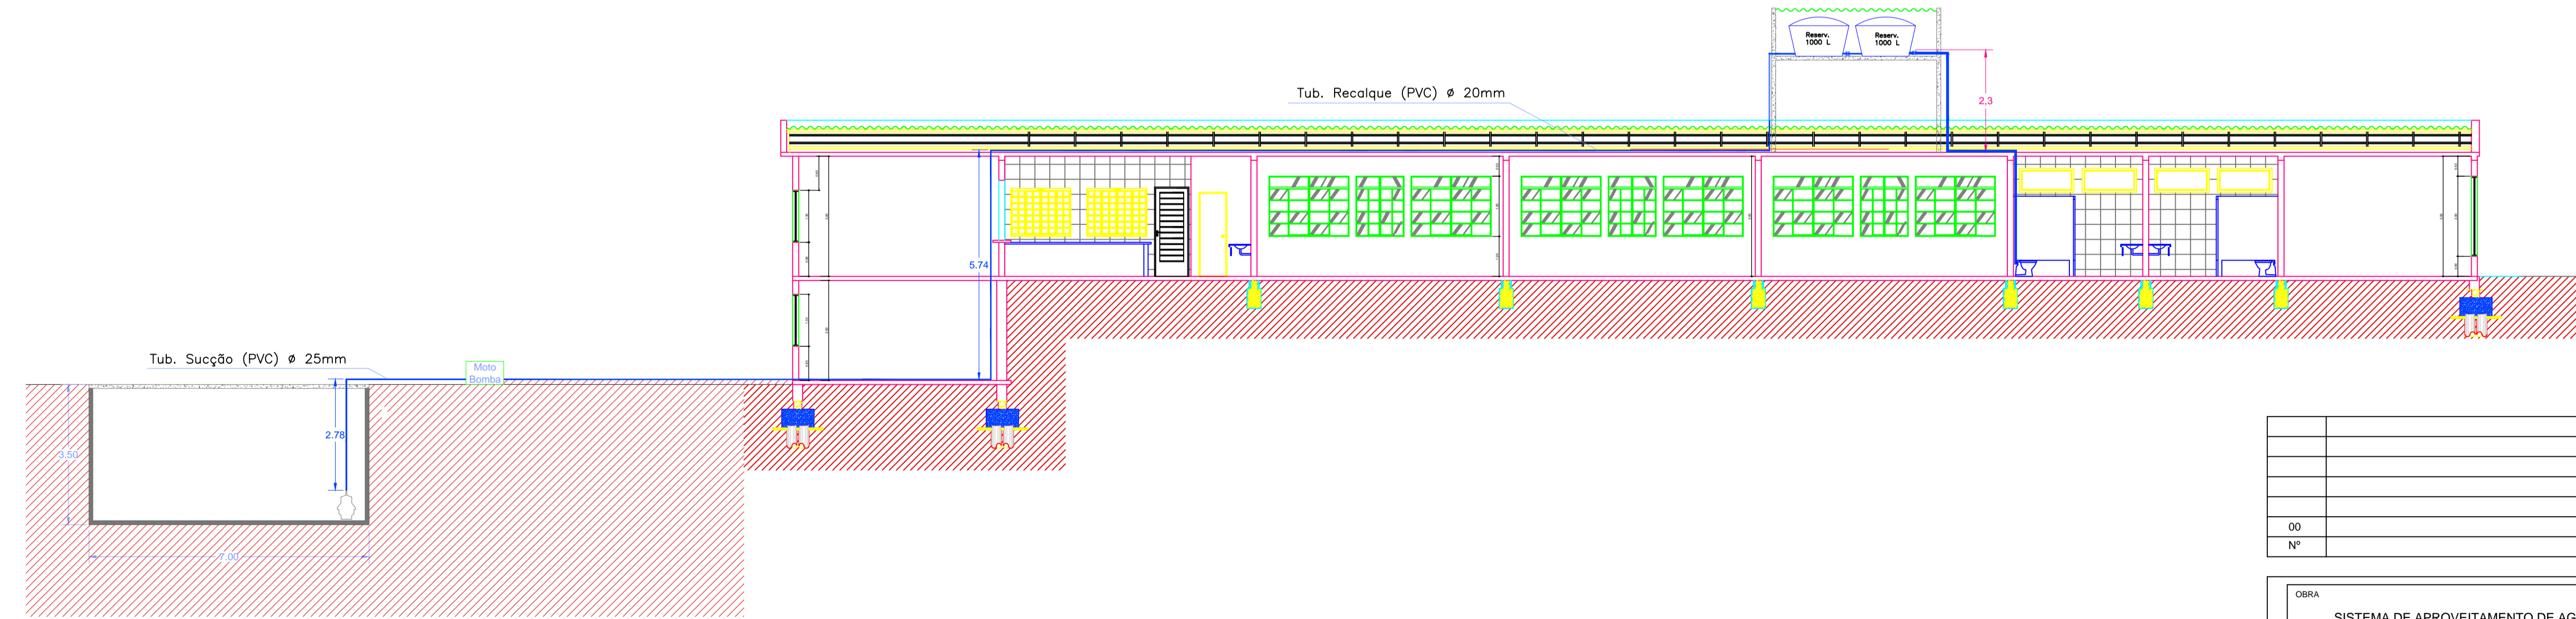

PERFIL DO SISTEMA ELEVATORIO
 ESCALA 1:100

00	Emissão Inicial	09/11/2016	NAYME REIS ALVES
Nº	REVISÃO	DATA	RESPONSÁVEL
OBRA		FOLHA	
SISTEMA DE APROVEITAMENTO DE AGUA PLUVIAL		01/01	
ENDEREÇO	PROJETO	REVISÃO	DATA
RUA DA BOMBA, 91, LEVA TAPAS PARAGUAÇU - MG	SISTEMA DE APROVEITAMENTO DE AGUA PLUVIAL	00	09/11/16
PROPRIETÁRIO	RESPONSÁVEL	ESCALA	FCR
	NAYME REIS ALVES	INDICADA	