


Detalhamento armaduras fundo/paredes 01 e 02
Escala 1:50

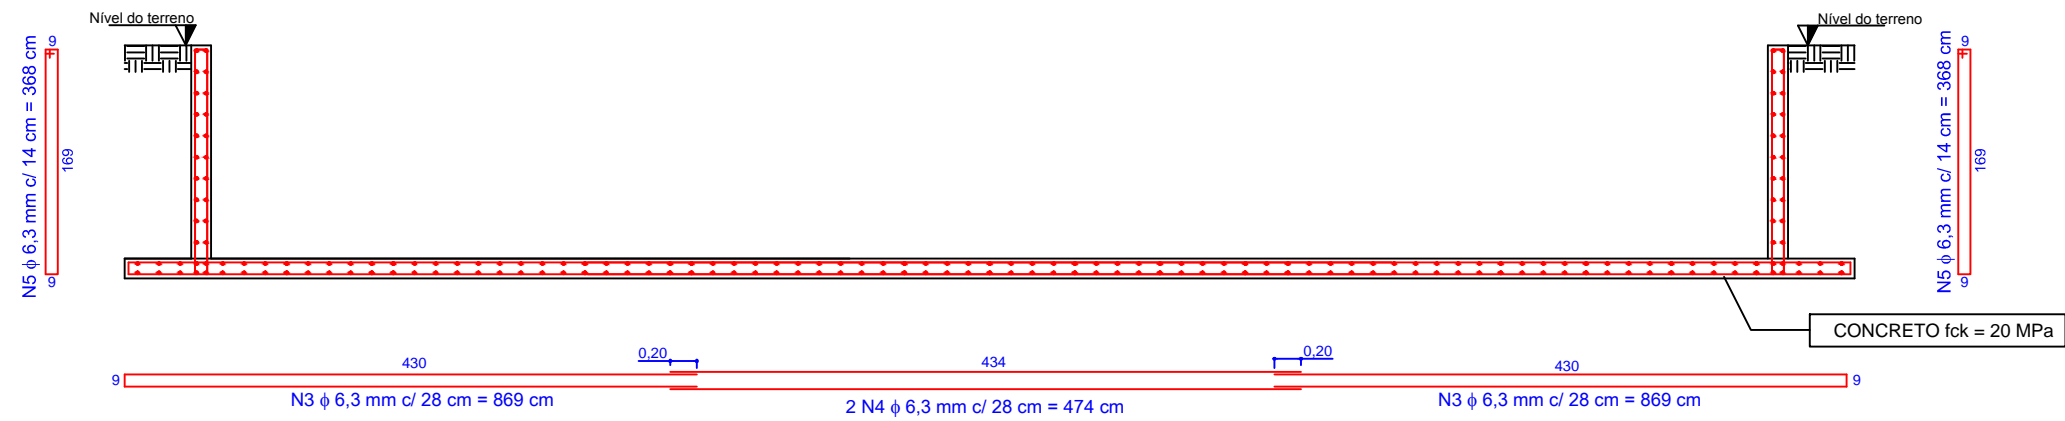

Detalhamento armaduras fundo/paredes 03 e 04
Escala 1:50

TÍTULO:	TRABALHO DE CONCLUSÃO DE CURSO	RESPONSÁVEL TÉCNICO:	DRIELE FLORES
ASSUNTO:	PISCINA EM CONCRETO ARMADO	ESCALA:	INDICADAS
CONTEÚDO:	DETALHAMENTO DAS ARMADURAS	FOLHA:	02
		REVISOR:	ANTONIO DE FARIA
		DATA:	11/11/2016