



PLANTA - MICRODRENAGEM  
MÉTODO CONVENCIONAL  
ESC. 1 / 100

— EIXO DA VIA PÚBLICA  
— TRECHO COM GALERIA  
● POÇO DE VISITA  
□ BOCA DE LOBO

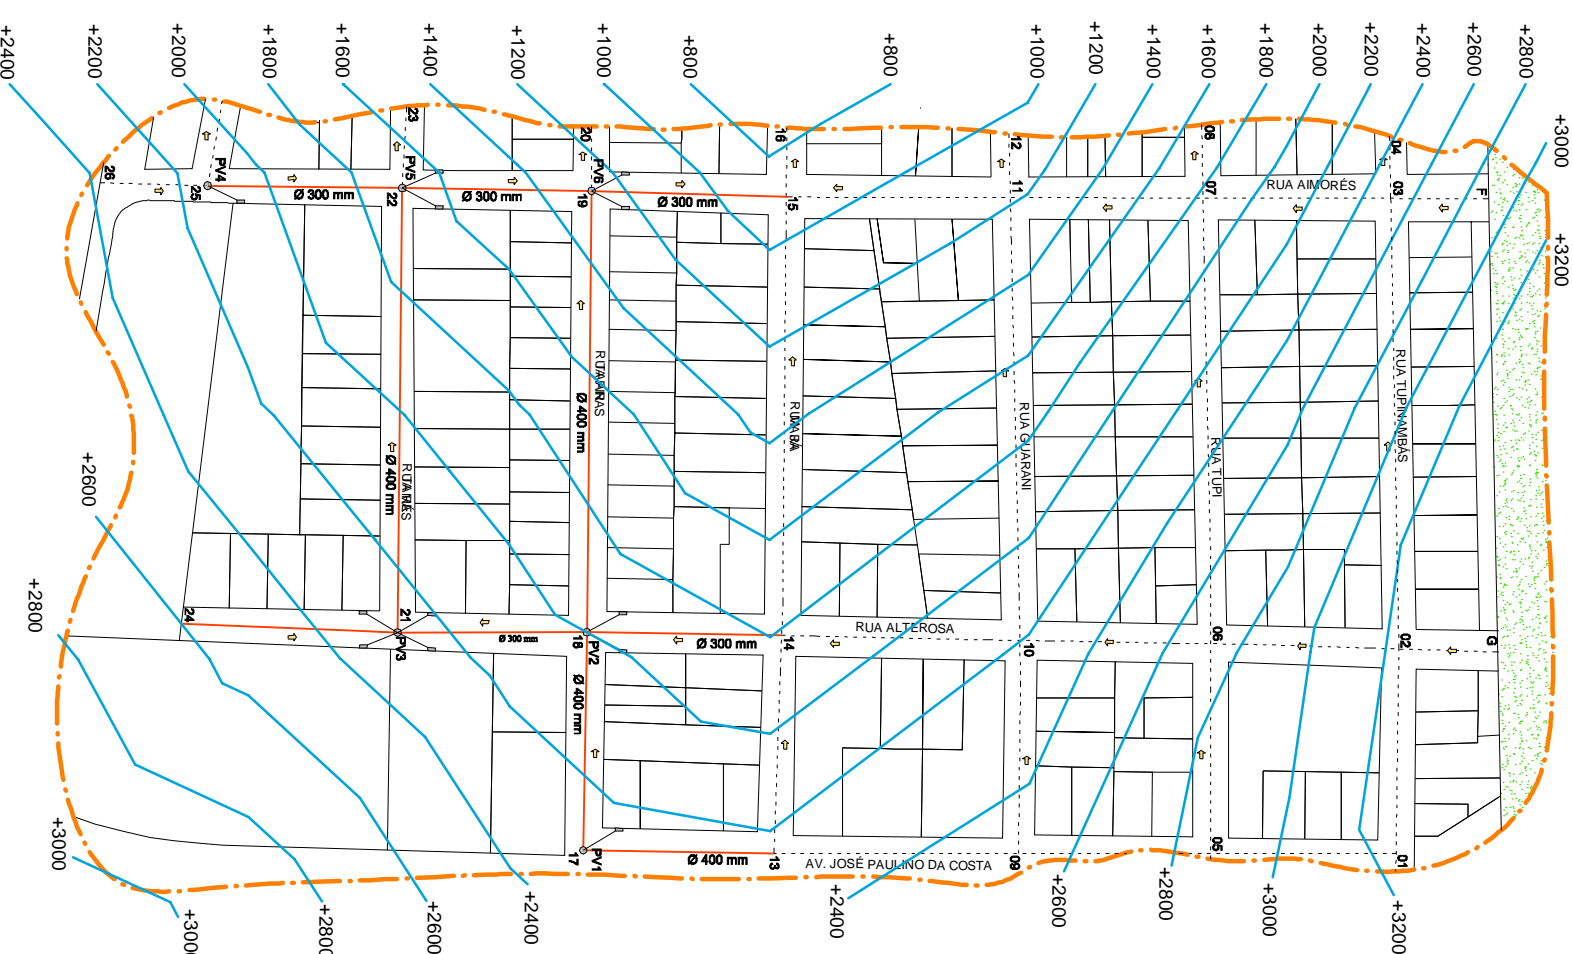


PLANTA - MICRODRENAGEM  
MÉTODO ALTERNATIVO  
ESC. 1 / 200

— EIXO DA VIA PÚBLICA  
— TRECHO COM GALERIA  
● POÇO DE VISITA  
□ BOCA DE LOBO

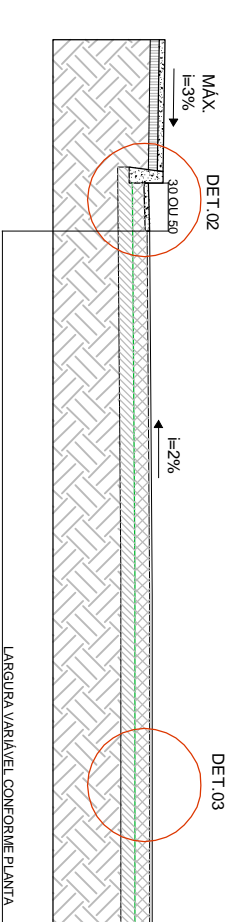

DET.02

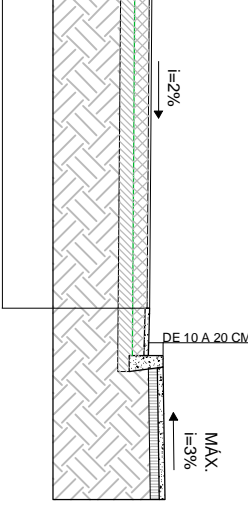

DET.03

SEÇÃO BÁSICA DAS VIAS  
SEM ESCALA


BASE H=15 CM

REGULARIZAÇÃO DE SUBLEITO


TERRENO NATURAL

REGULARIZAÇÃO SOB PASSEIO PÚBLICO


LEGENDA:

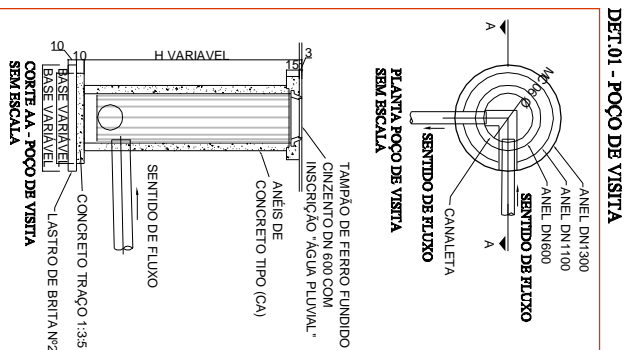

DET.01 - POÇO DE VISITA

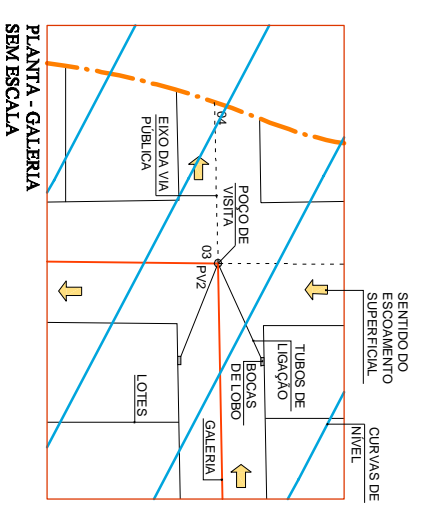


DET.04 - BOCA DE LOBO - TIPO GUIA

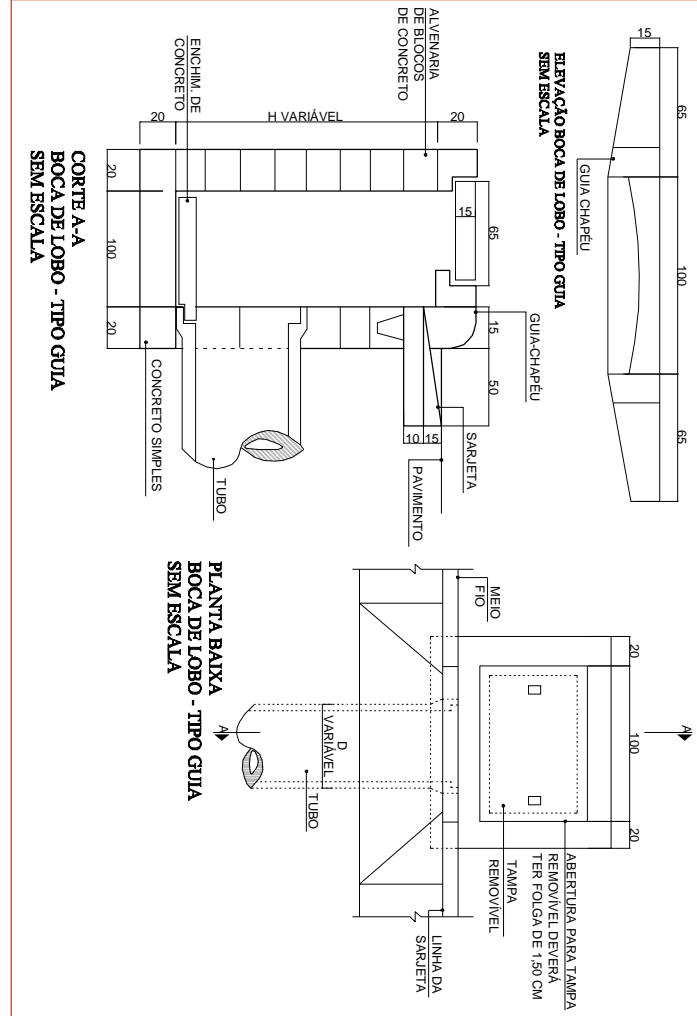


CORTE A-A  
BOCA DE LOBO - TIPO GUIA  
SEM ESCALA

PLANTA BAIXA  
BOCA DE LOBO - TIPO GUIA  
SEM ESCALA

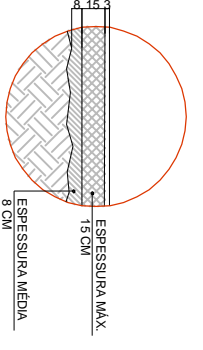

DET.03  
CAMADAS DE PAVIMENTAÇÃO  
SEM ESCALA

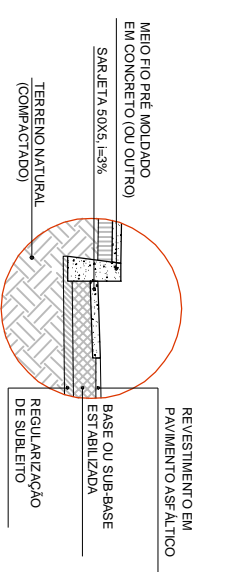

DET.02 - SARJETEA  
SEM ESCALA

Folha	01 / 01
Projeto	PROJETO DE MICRODRENAGEM
Cliente:	FABIO SILVA MENDES ENG. CIVIL 109A
Data:	NOVEMBRO/2016

ENGENHEIRO CIVIL  
OBRAS