




PLANTA DE SITUAÇÃO
Escala 1:5000

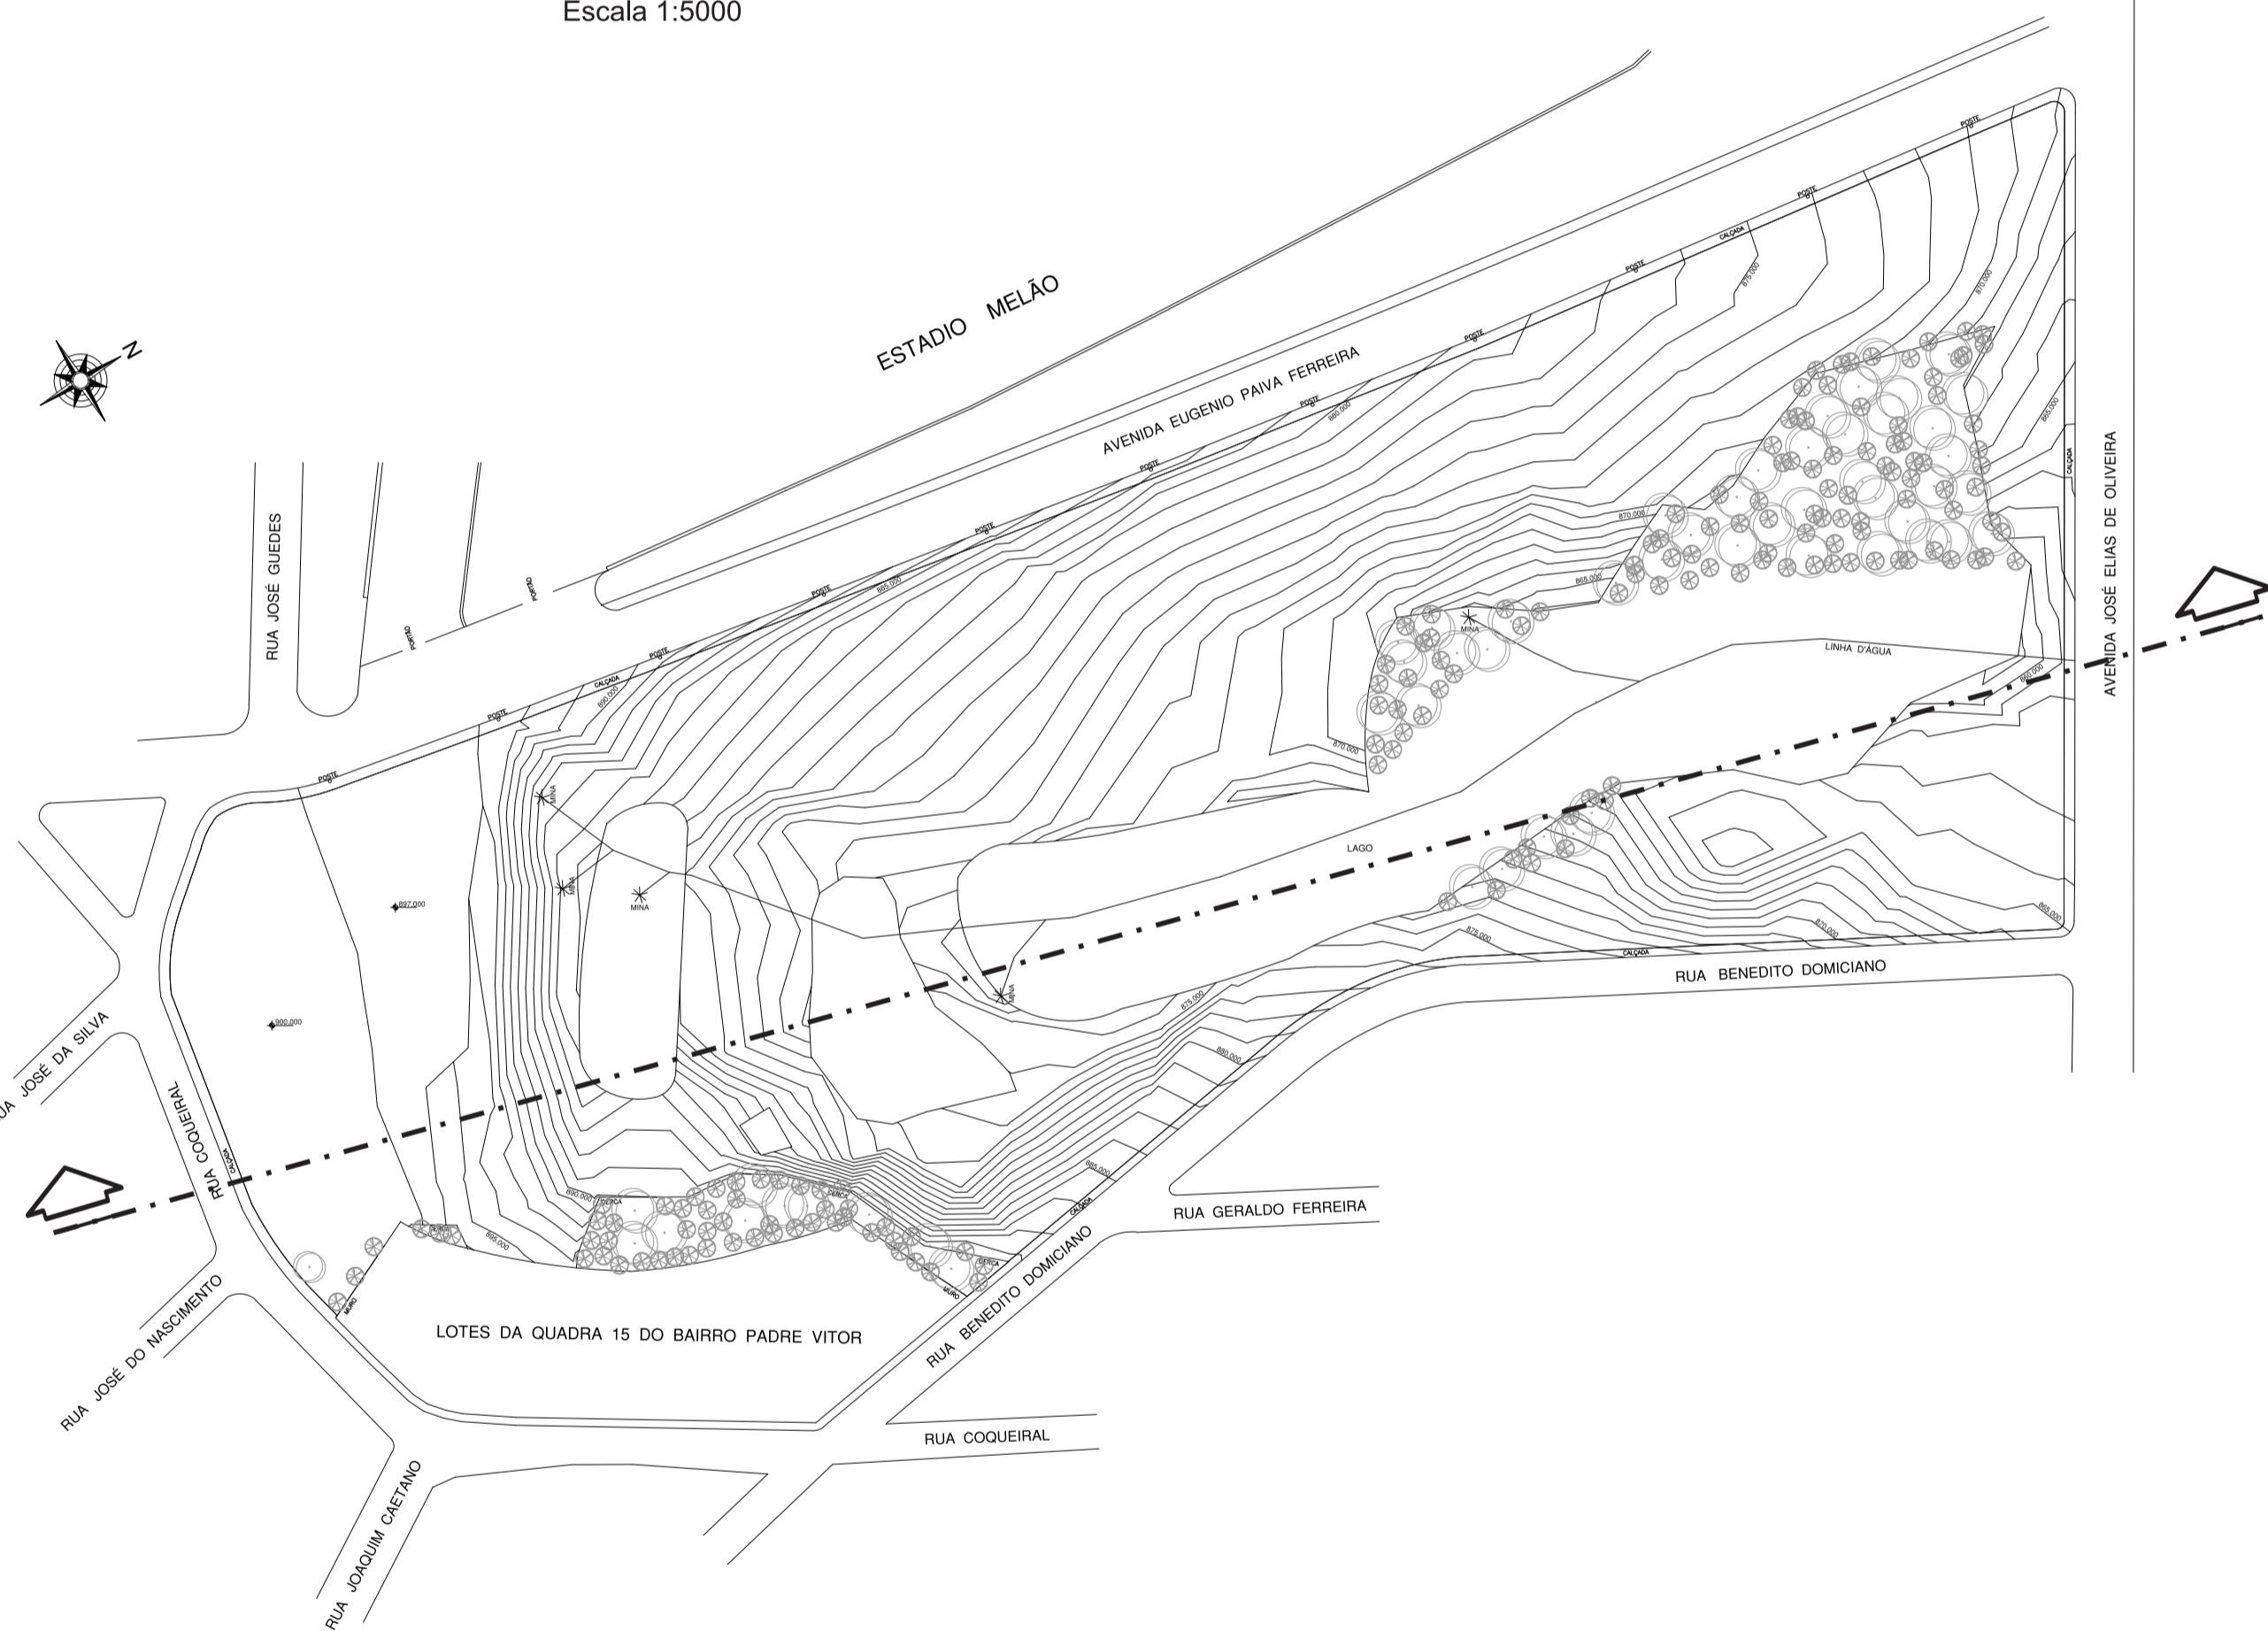



LEVANTAMENTO TOPOGRÁFICO
Escala 1:2500

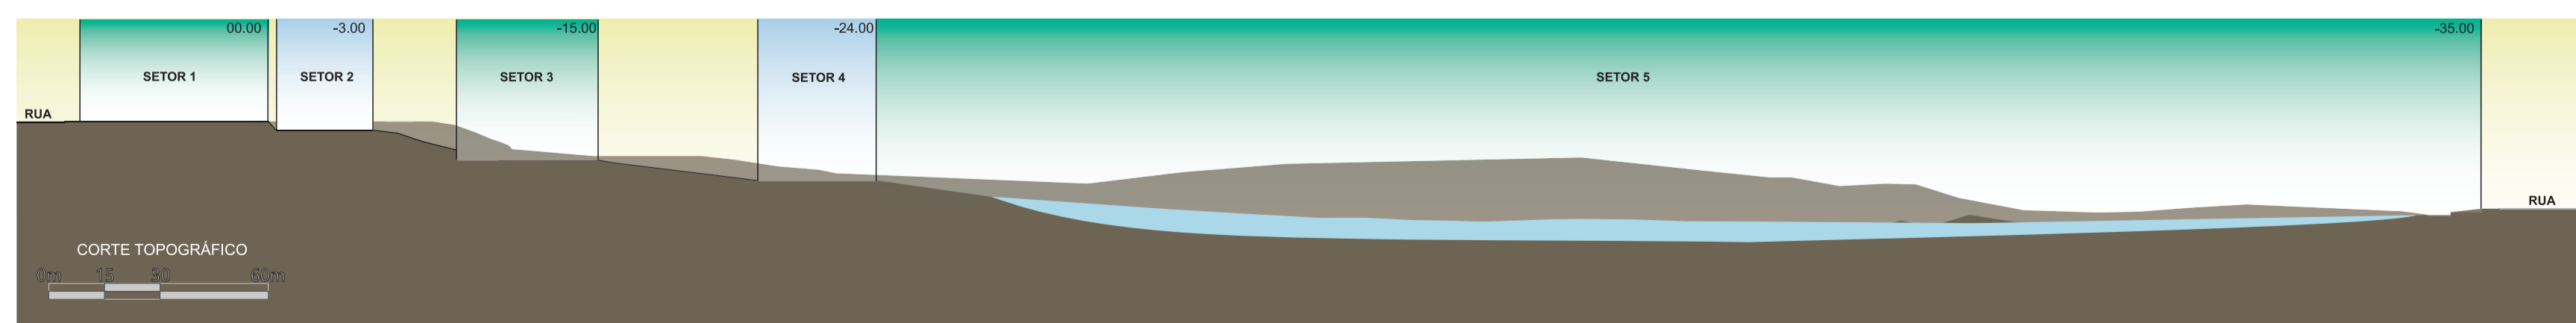


CORTE TOPOGRÁFICO

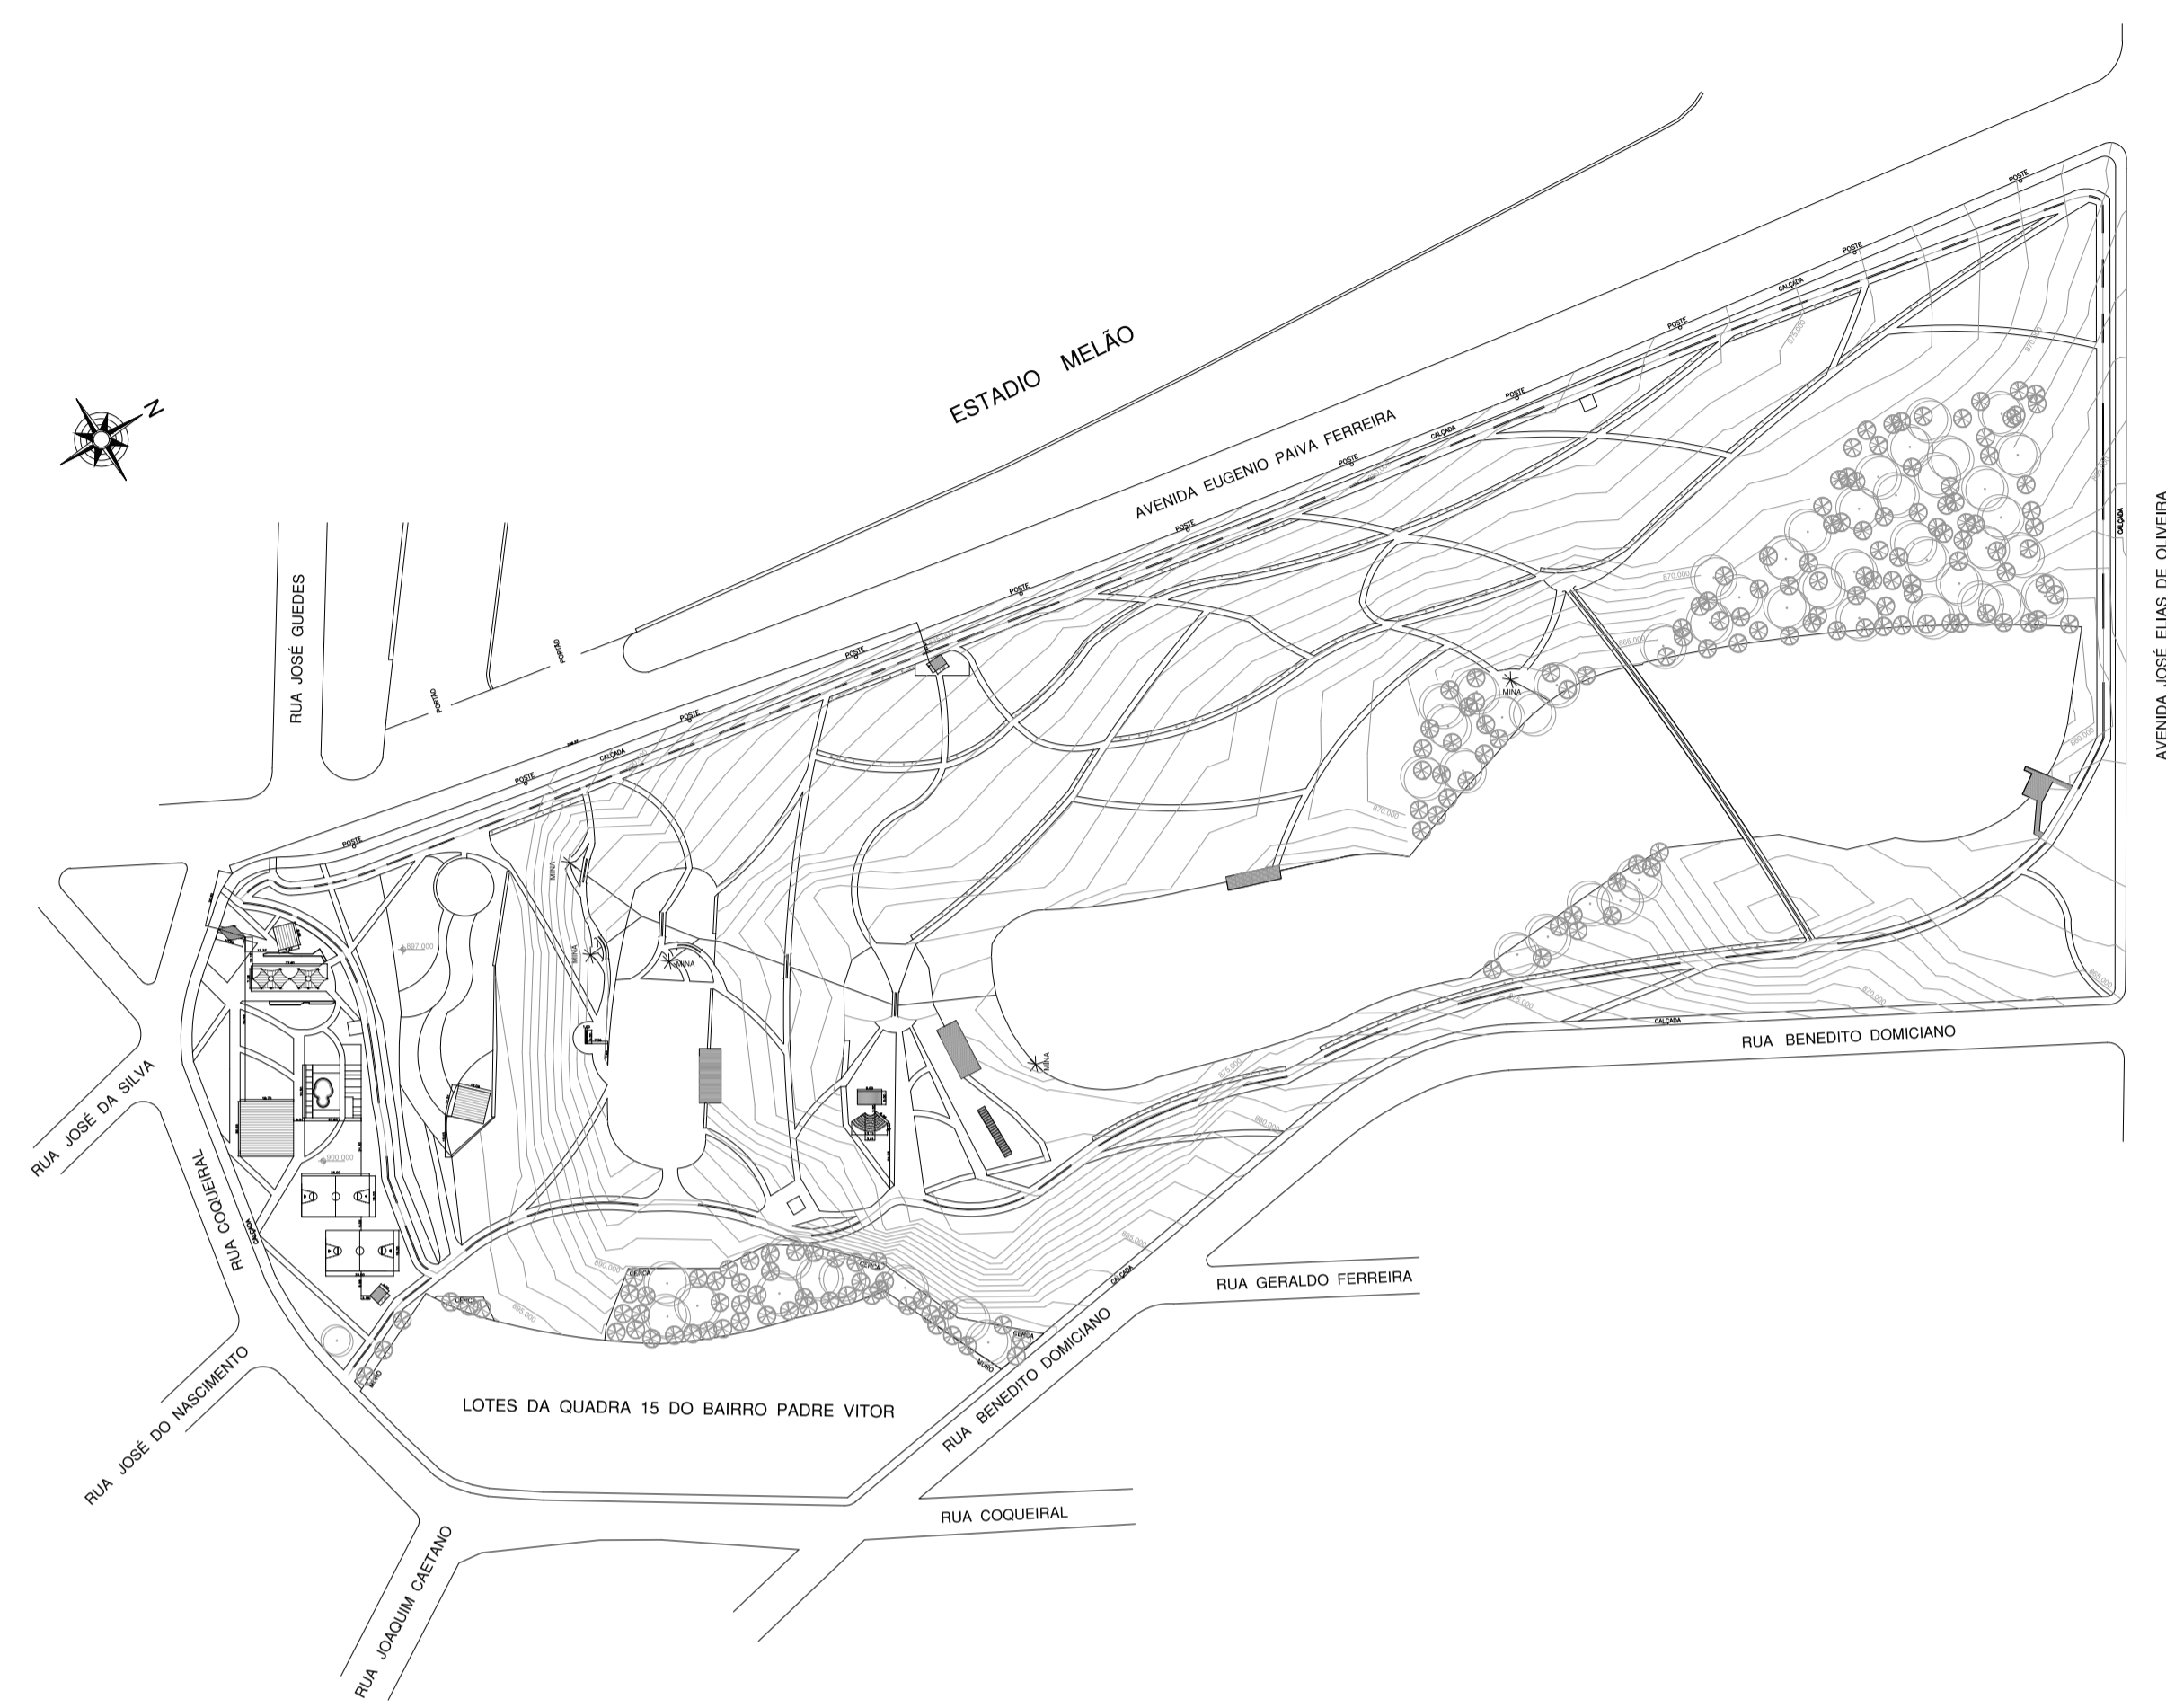

PLANTA DE LOCAÇÃO
Escala 1:2500

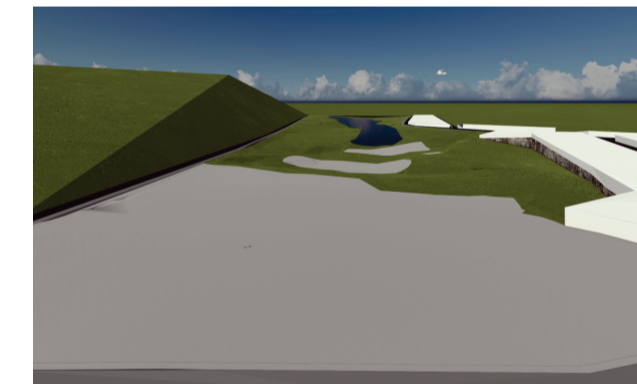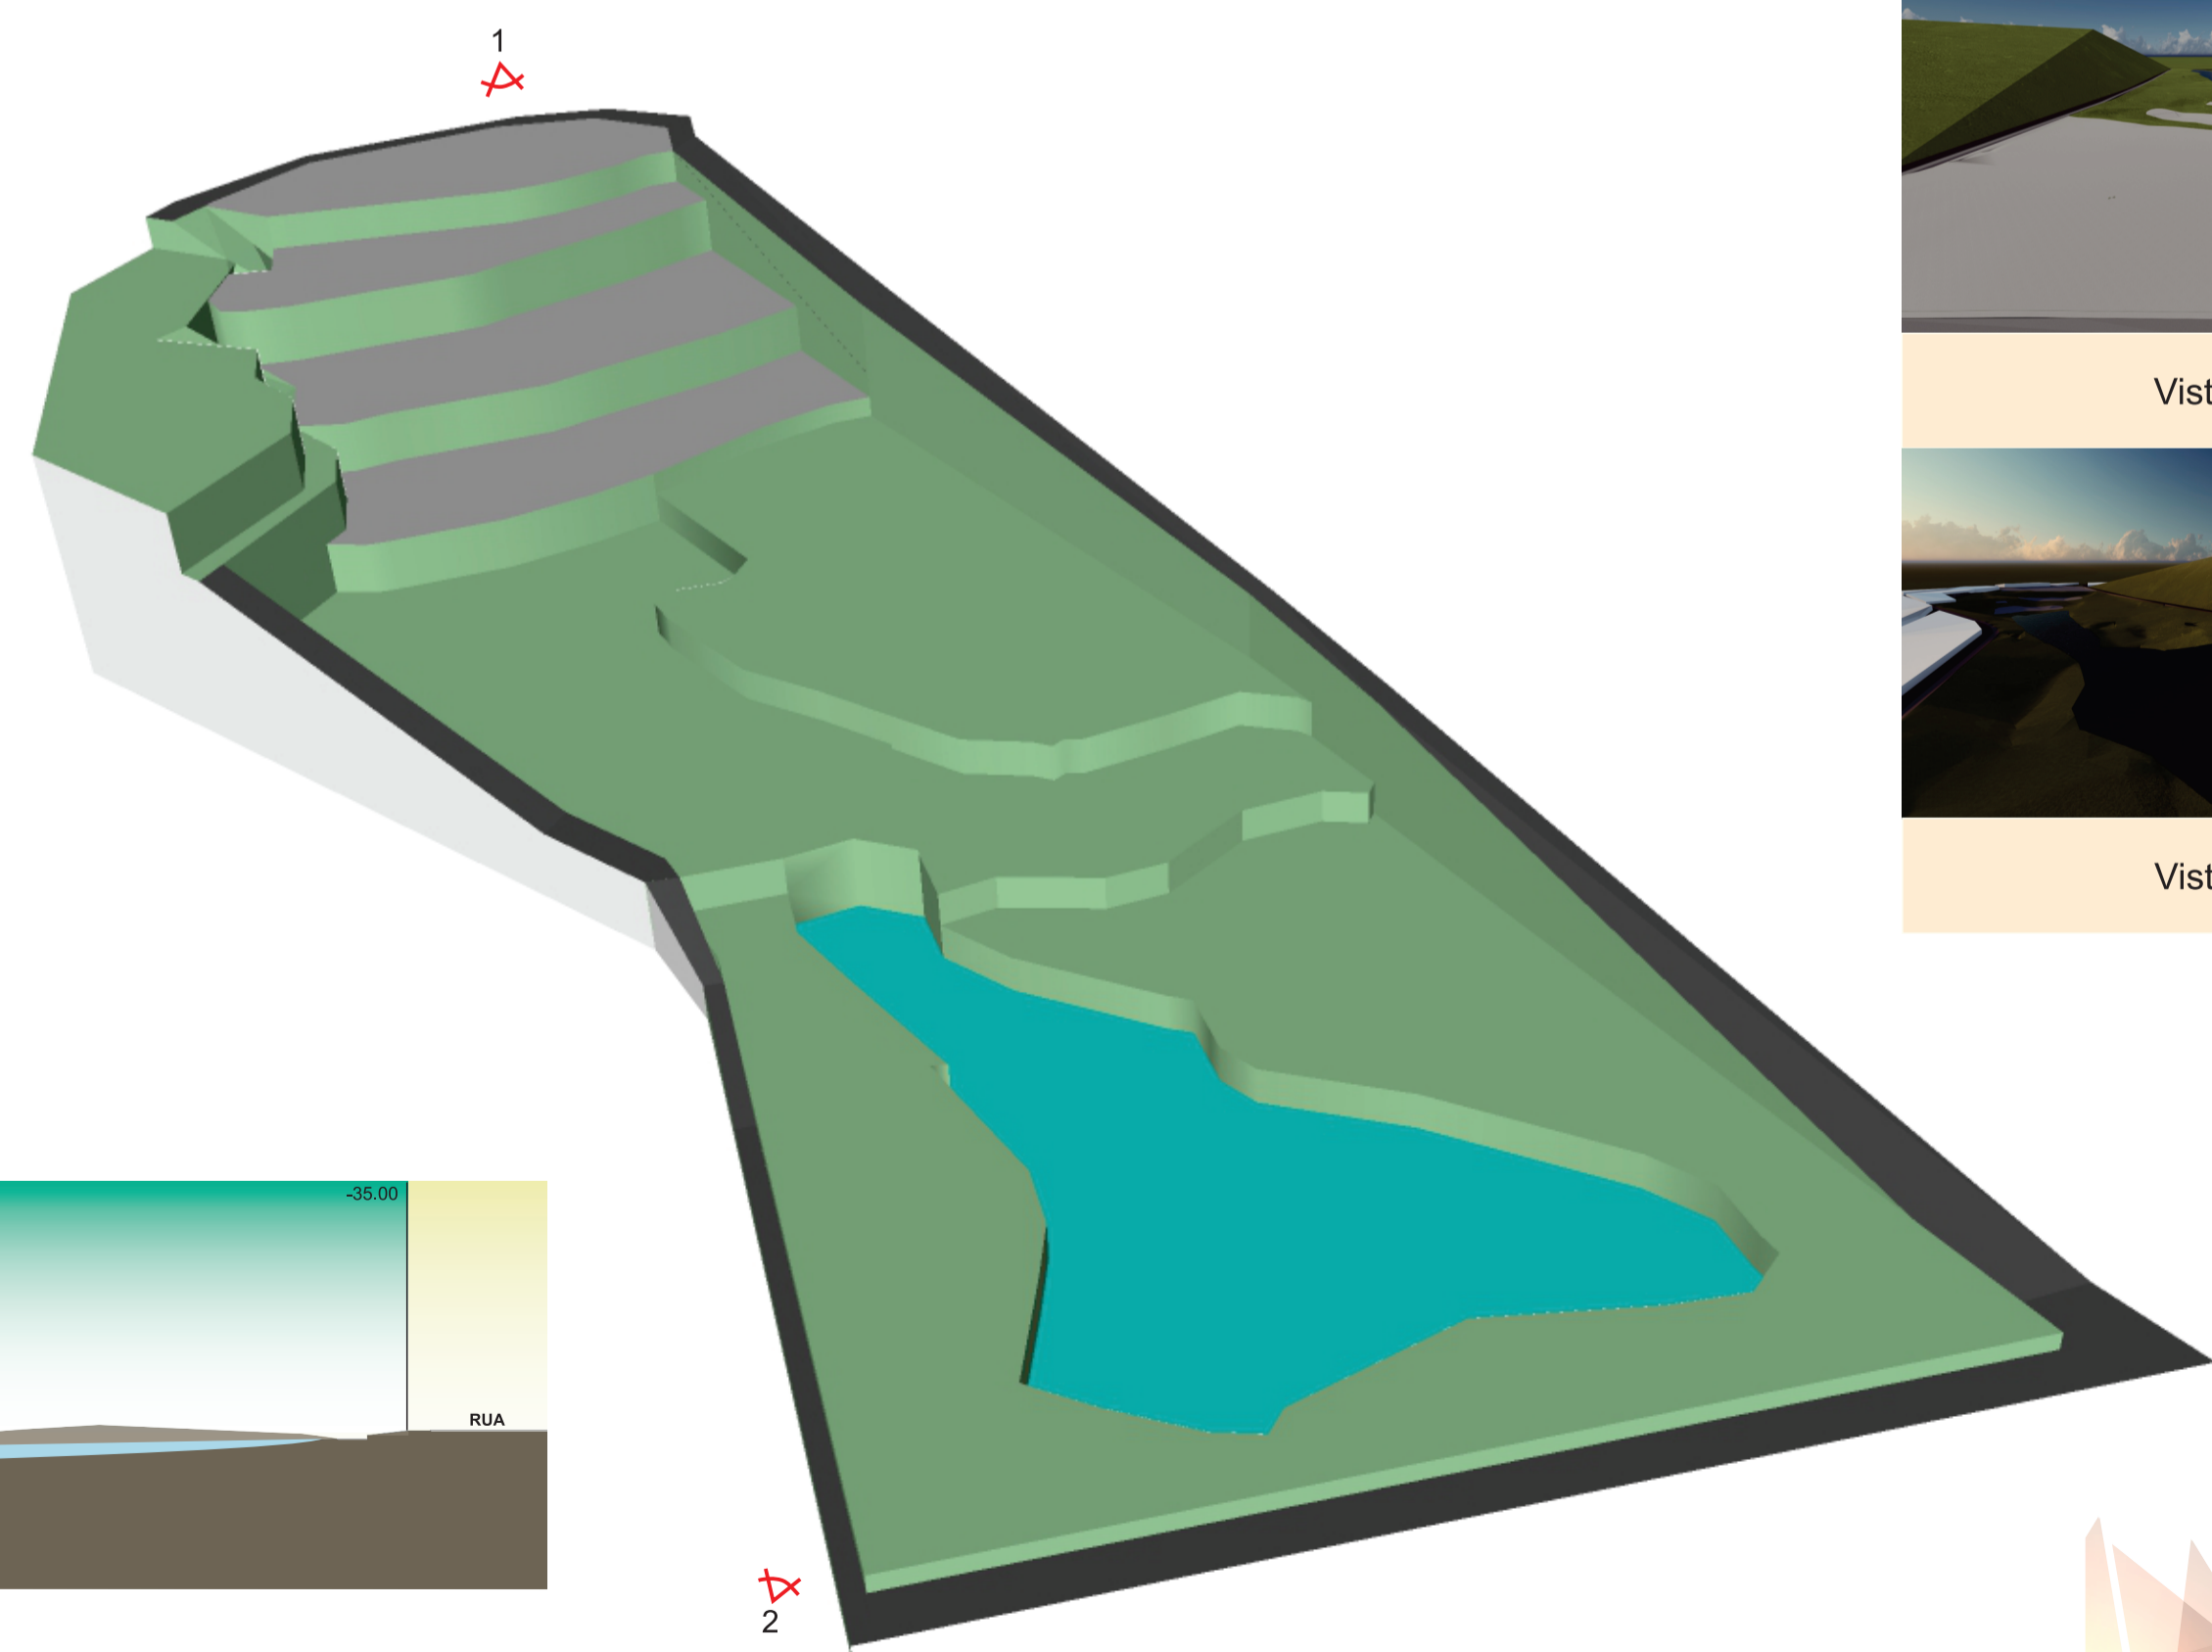

Vista 1

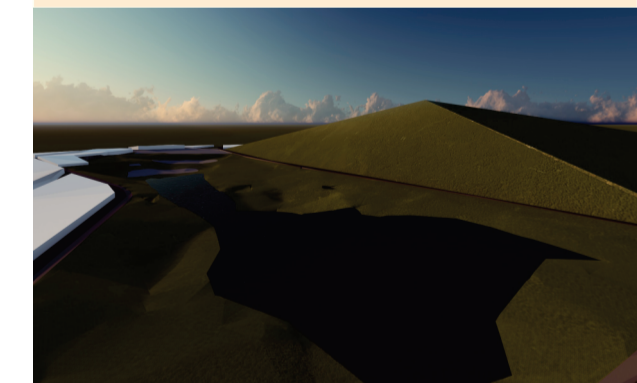

Vista 2