



CORTE AA - HUMANIZADO  
ESCALA 1:200

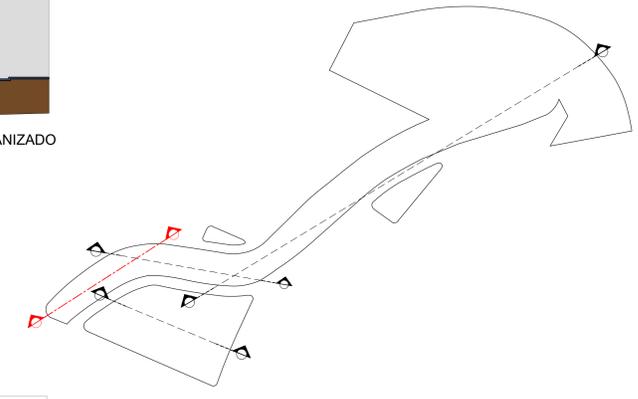

CORTE AA - ESPECIFICAÇÕES  
ESCALA 1:200



CORTE BB - HUMANIZADO  
ESCALA 1:200

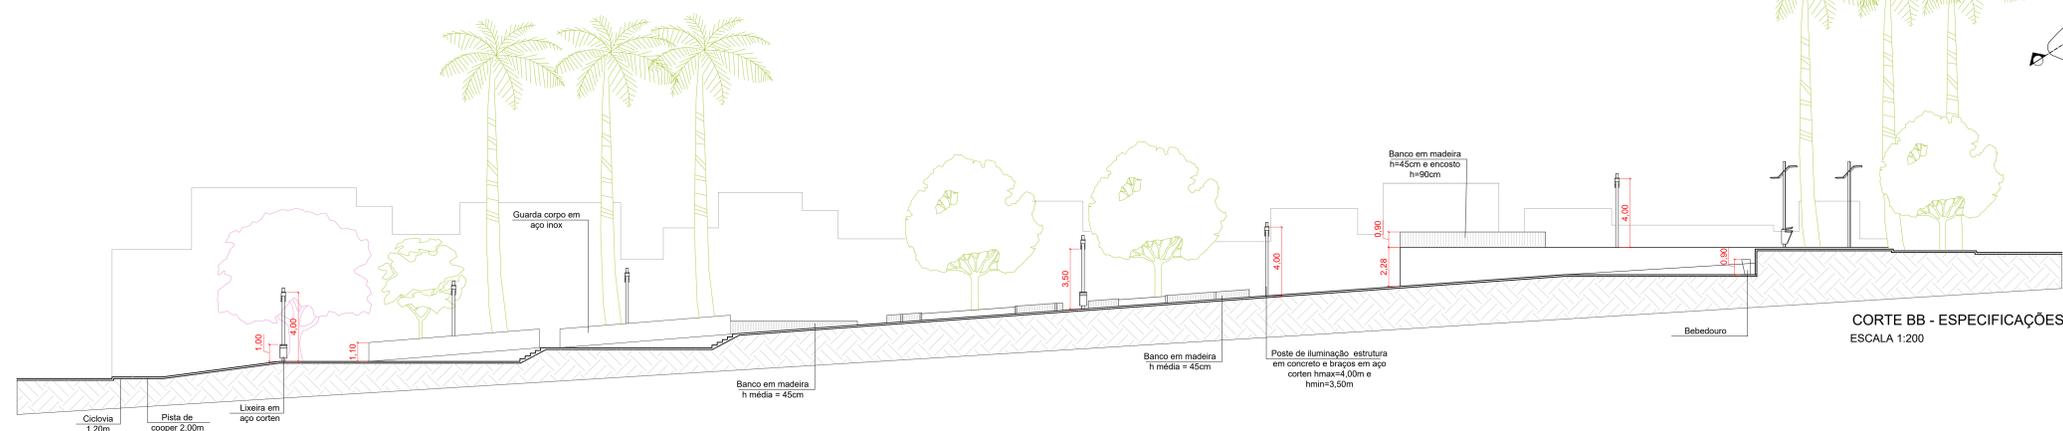

CORTE BB - ESPECIFICAÇÕES  
ESCALA 1:200

