


## APÊNDICE 29 - Armação das lajes

203

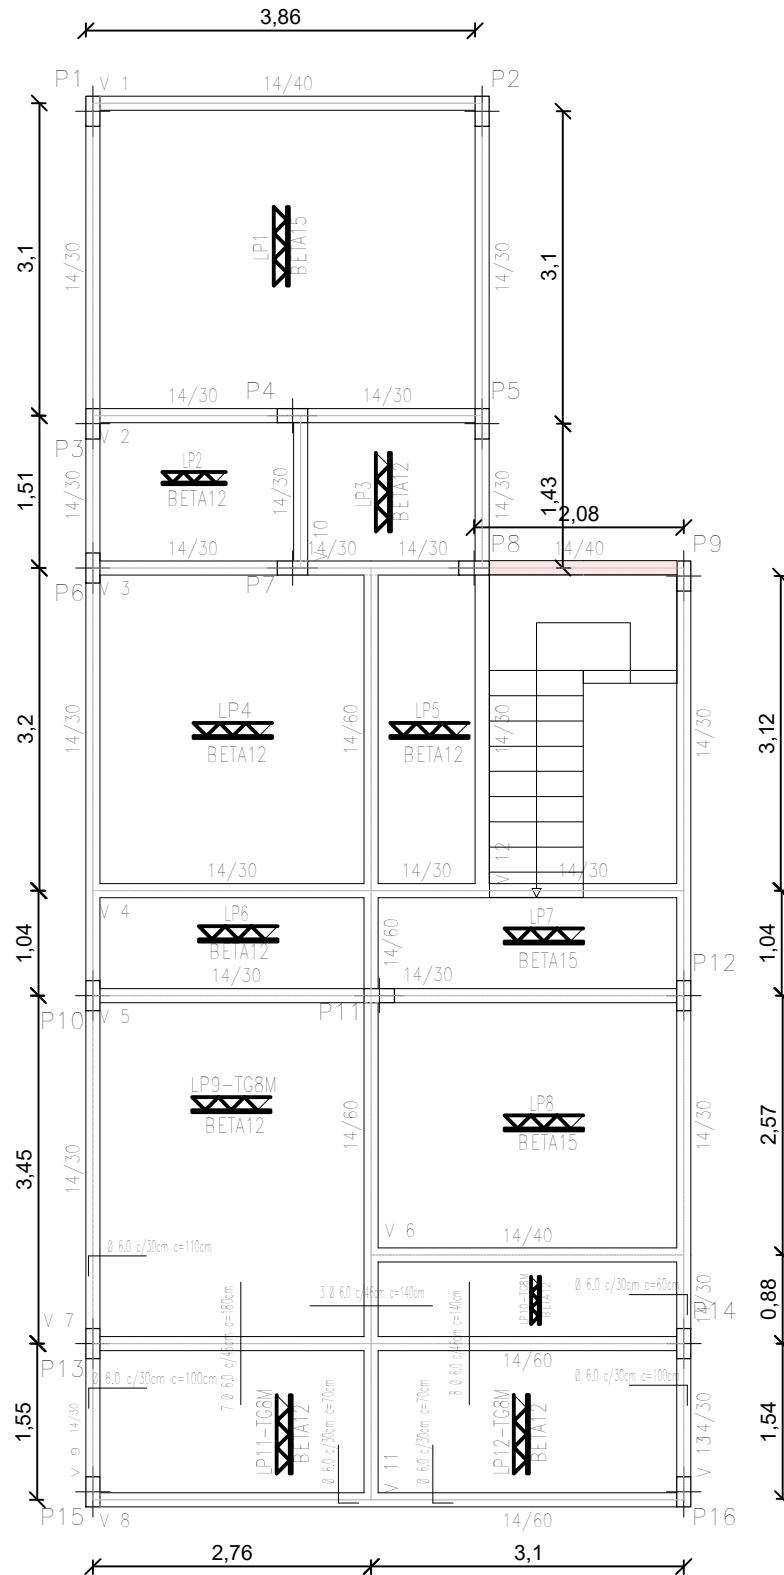

ARMAÇÃO LAJES 1º PAV. (NÍVEL 300)  
ESC 1:75

DISCIPLINA: Trabalho de conclusão de curso II

DOCENTE: XXXXXXXXX

ASSUNTO: Armação das lajes

ESCALA: 1:75

FOLHA: 01/03

ALUNO: João Paulo S. Gama

TURMA: 10º A

DATA: Nov. 2018