

APÊNDICE C

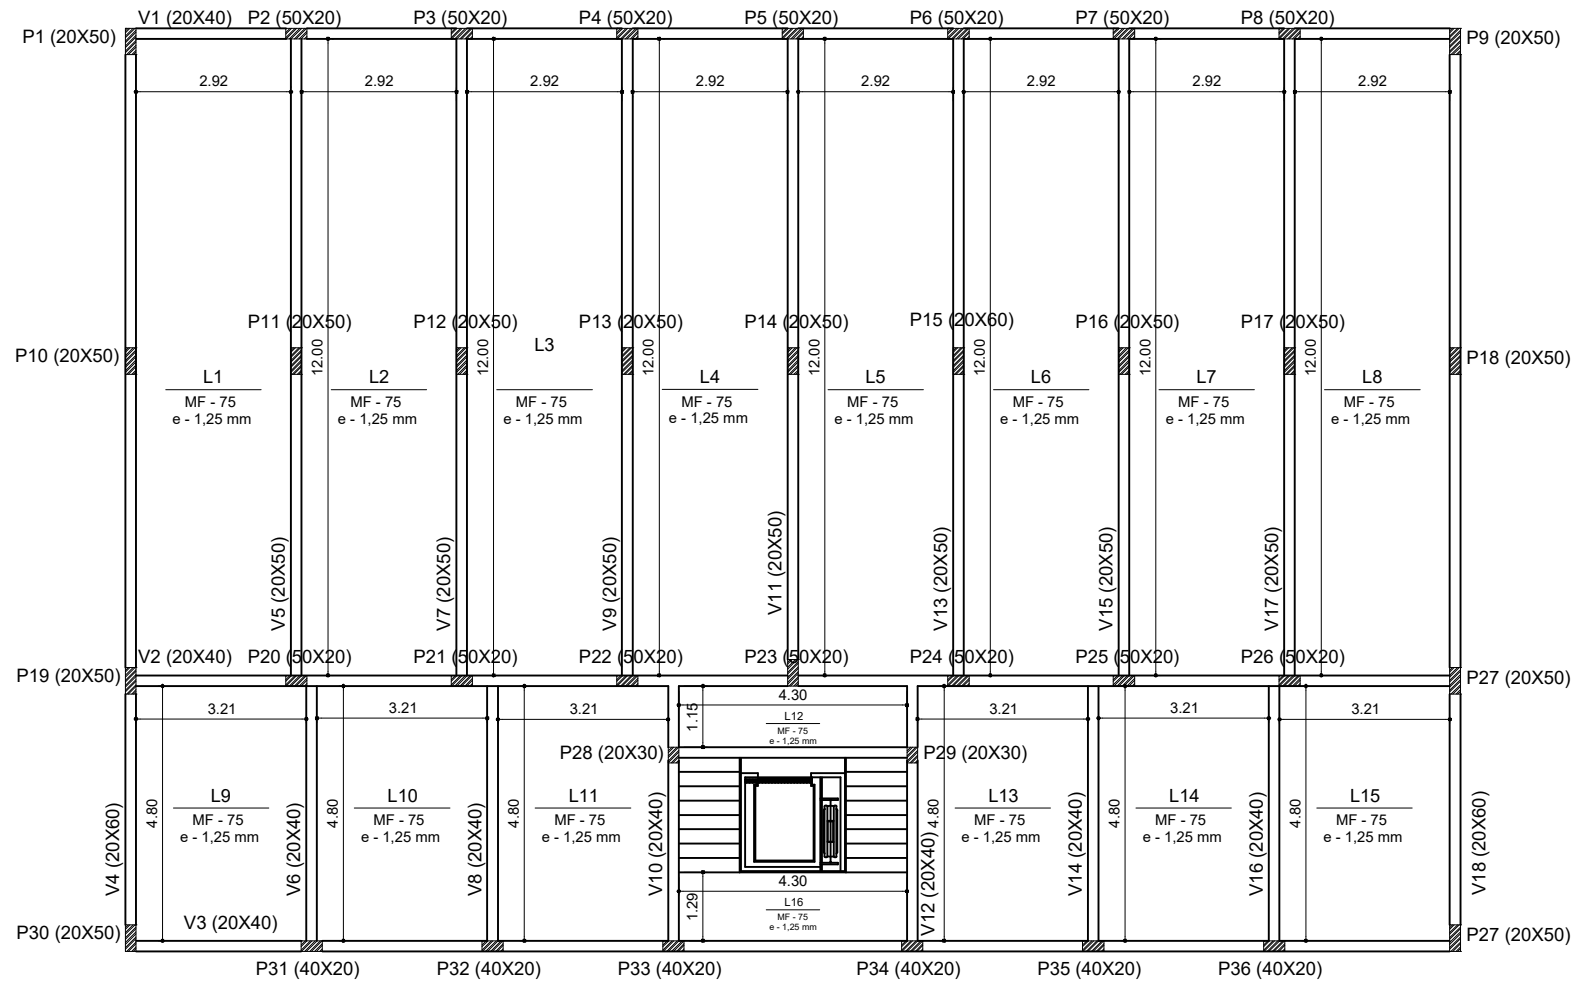


FIGURA 01 - PLANTA DE FORMA - LAJE MISTA "STEEL DECK"
 ESCALA 1/100