




12 CORTE 1-1 (parte I)
ESCALA 1:200

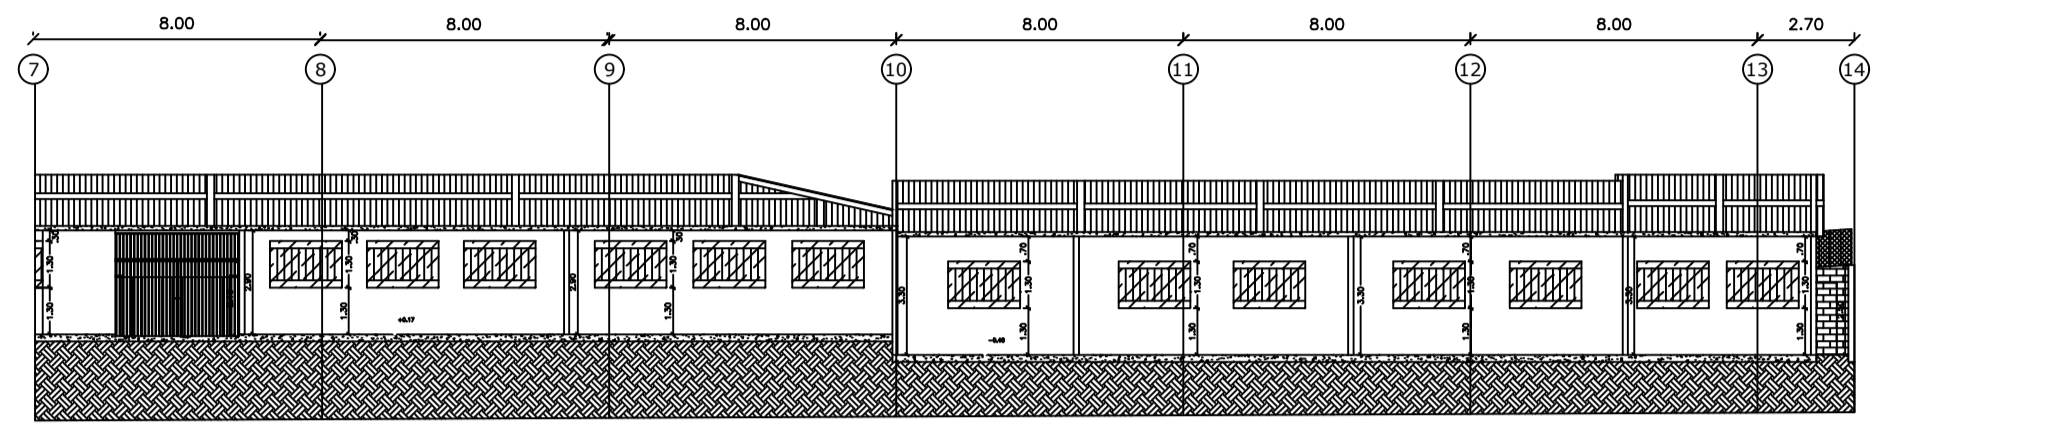


12 CORTE 1-1 (parte II)
ESCALA 1:200

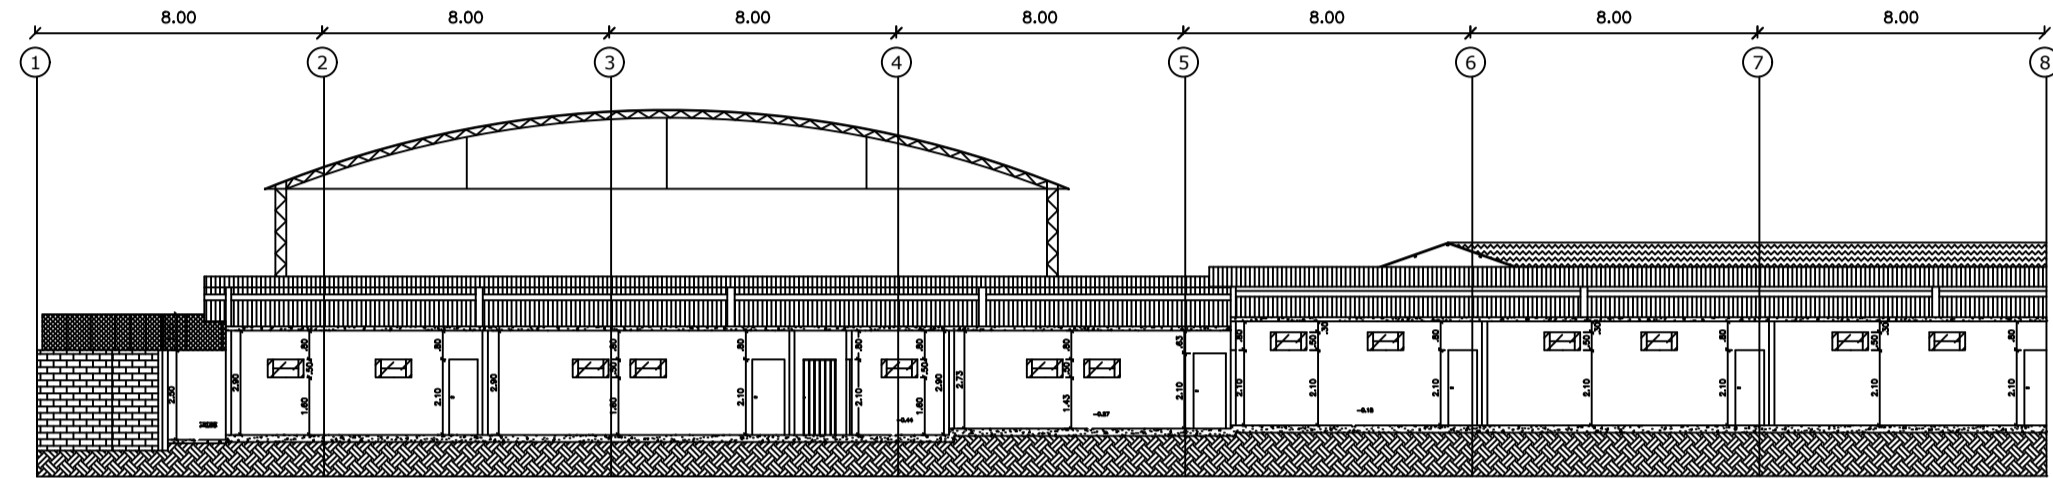


13 CORTE 2-2 (parte I)
ESCALA 1:200

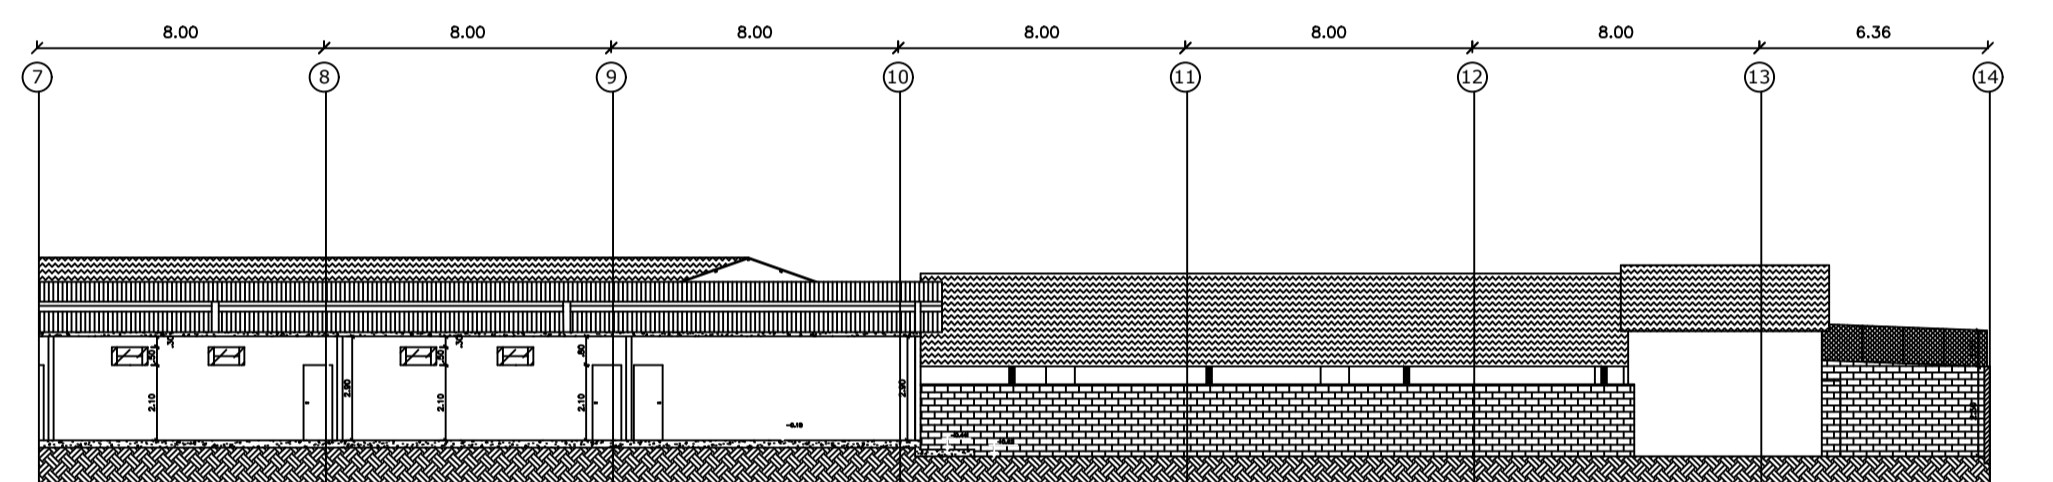


13 CORTE 2-2 (parte II)
ESCALA 1:200

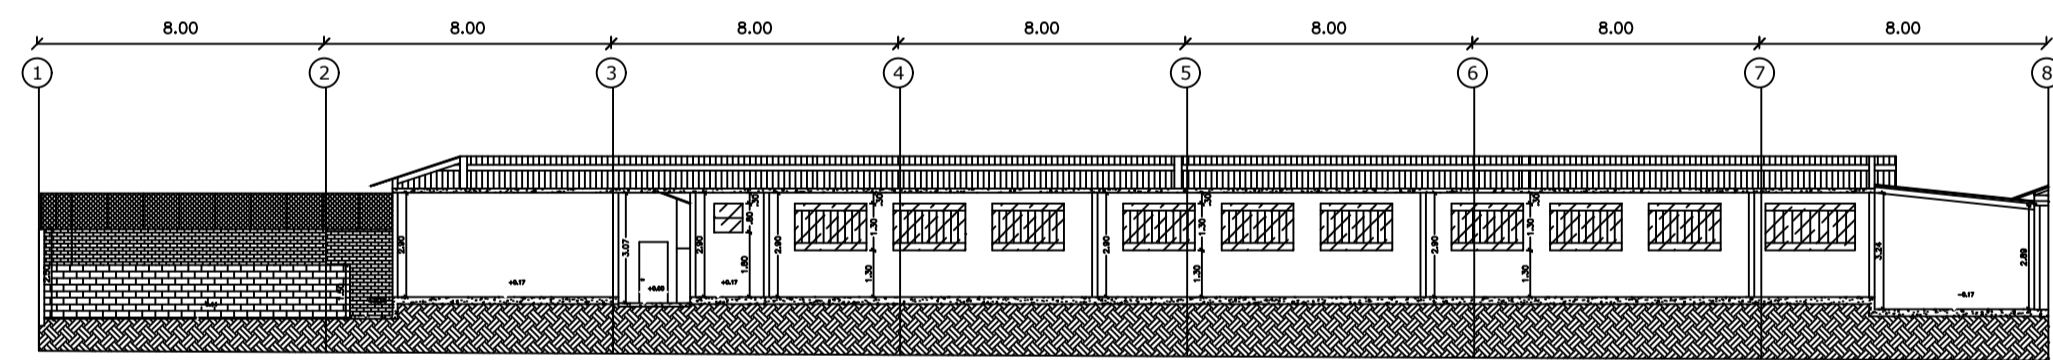


14 CORTE 3-3 (parte I)
ESCALA 1:200

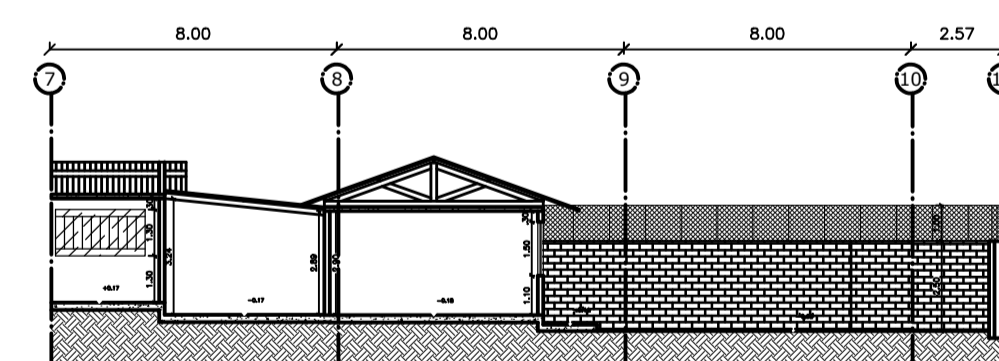


14 CORTE 3-3 (parte II)
ESCALA 1:200

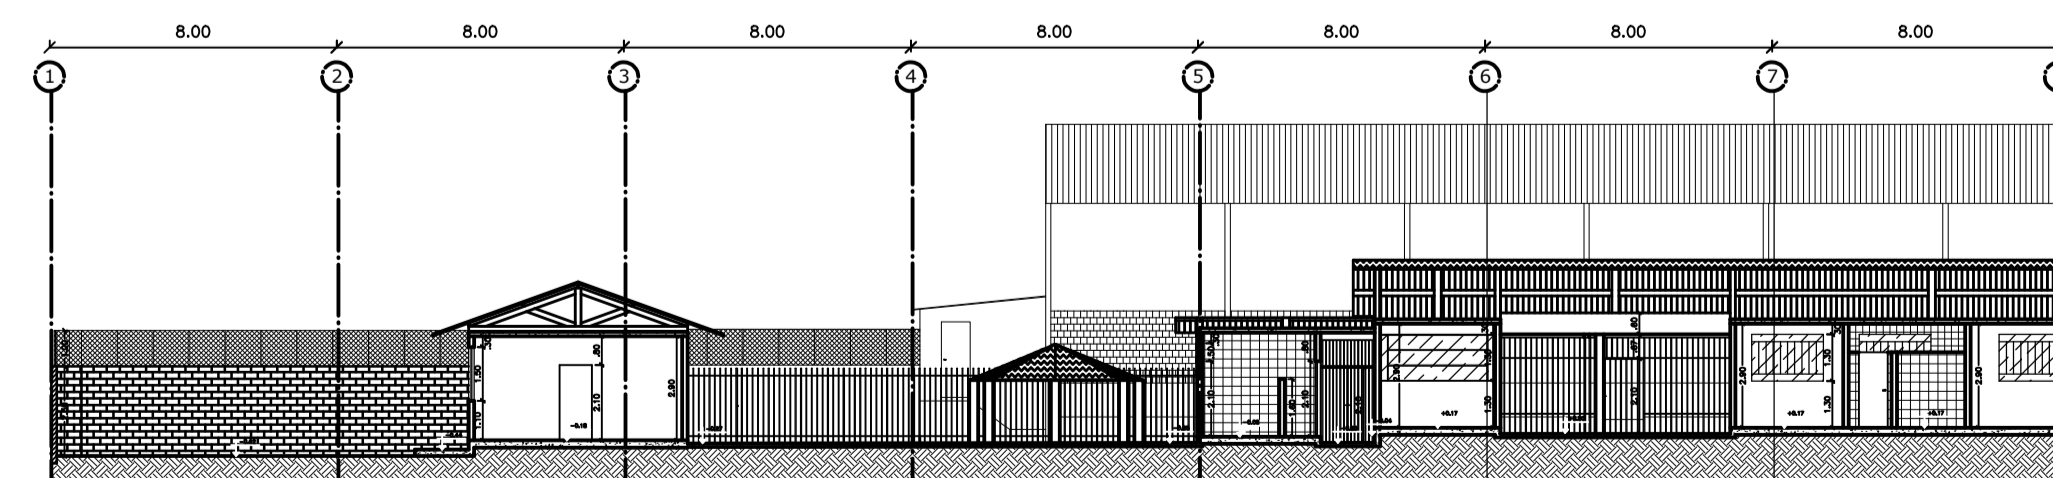


15 CORTE 4-4 (parte I)
ESCALA 1:200

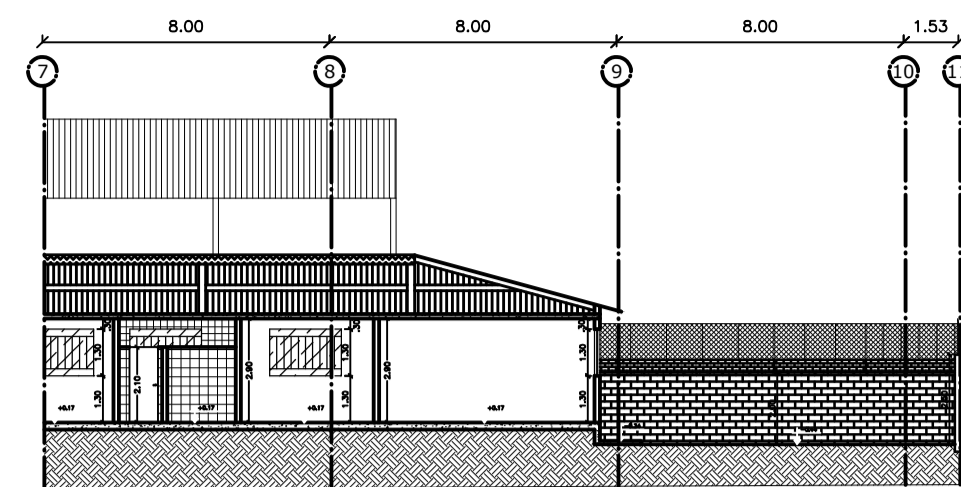


15 CORTE 4-4 (parte II)
ESCALA 1:200

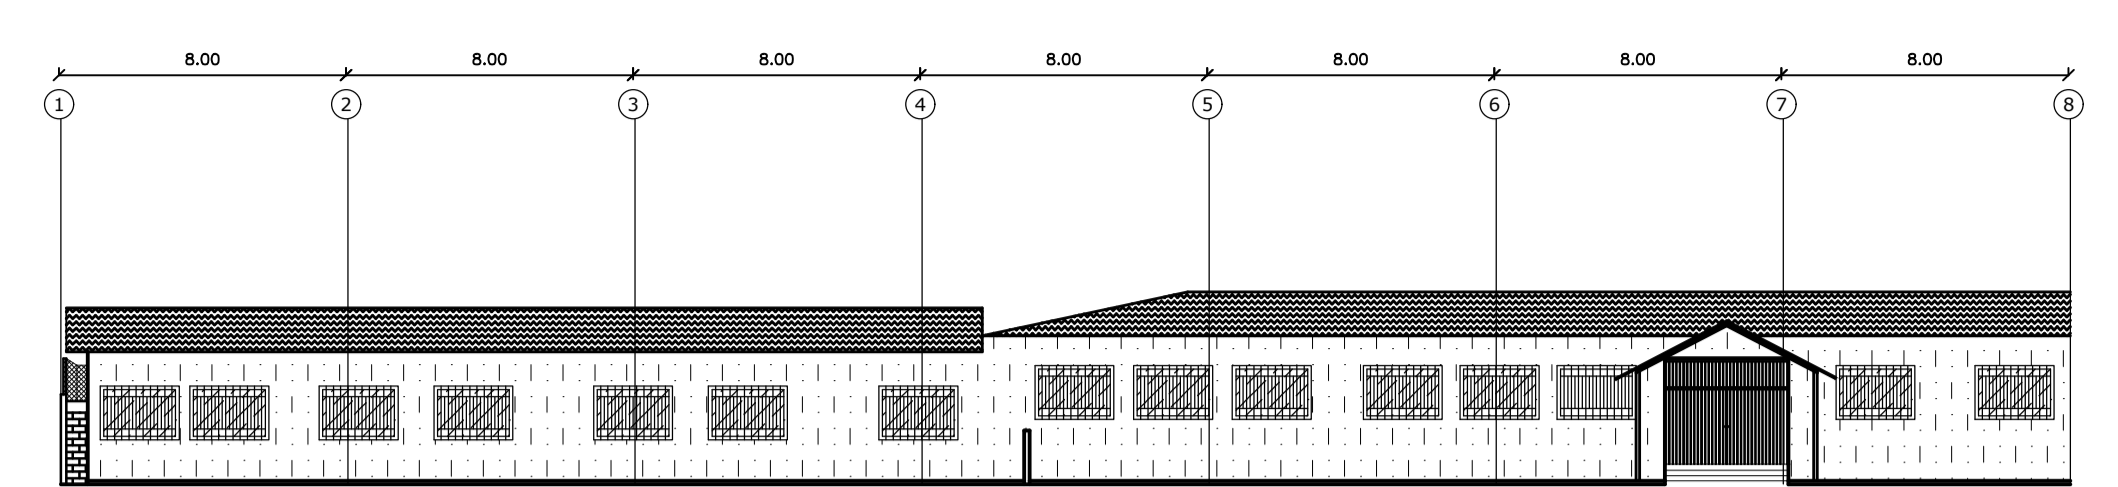


16 FACHADA FRONTAL (parte I)
ESCALA 1:200

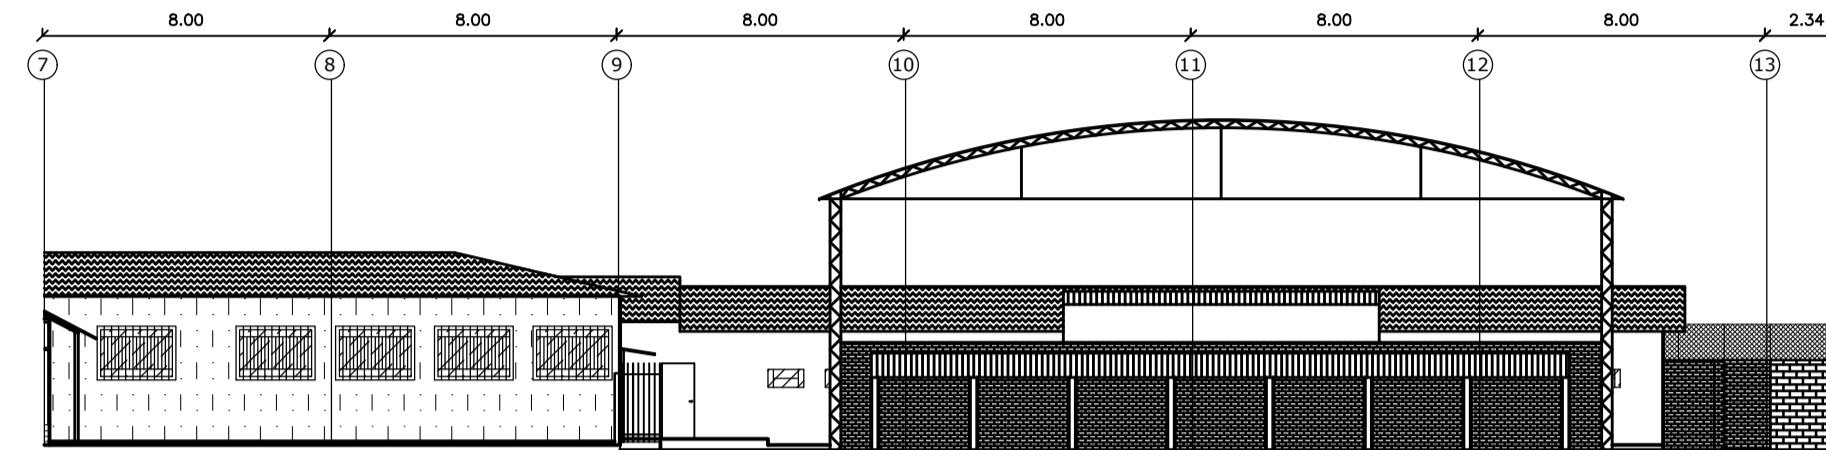


16 FACHADA FRONTAL (parte II)
ESCALA 1:200

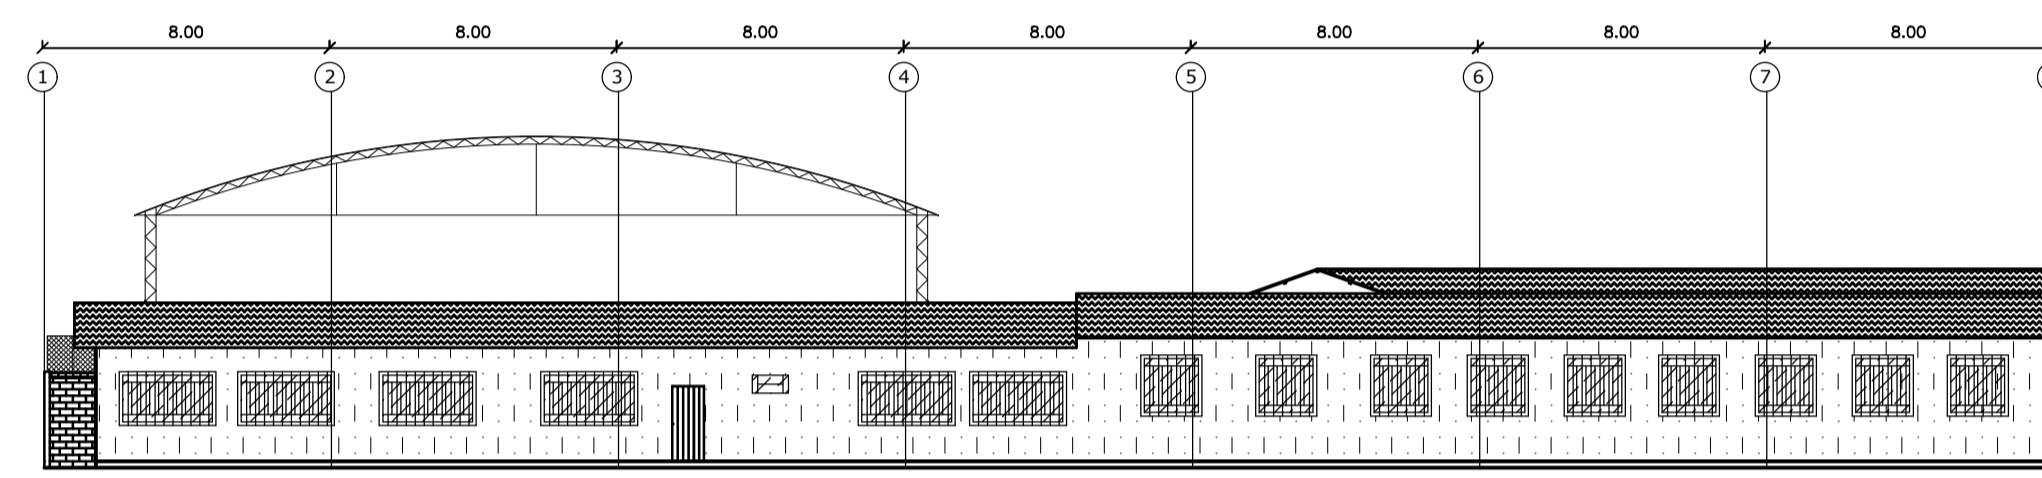


17 FACHADA POSTERIOR (parte I)
ESCALA 1:200

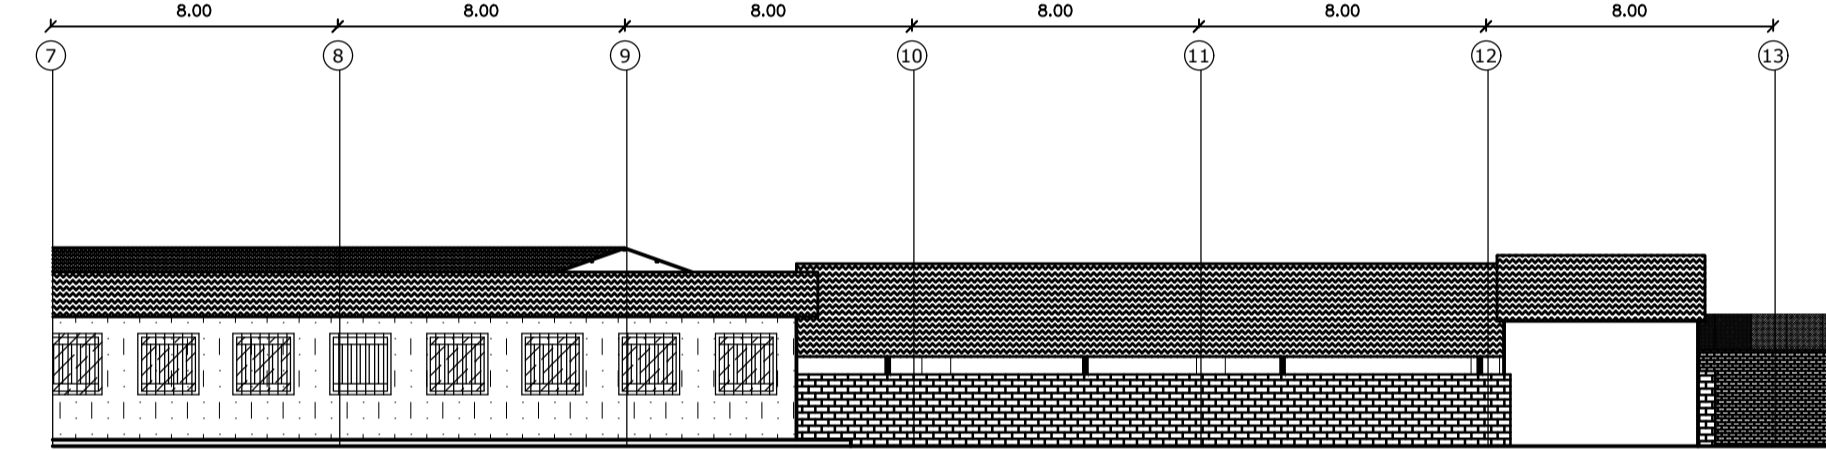


17 FACHADA POSTERIOR (parte II)
ESCALA 1:200

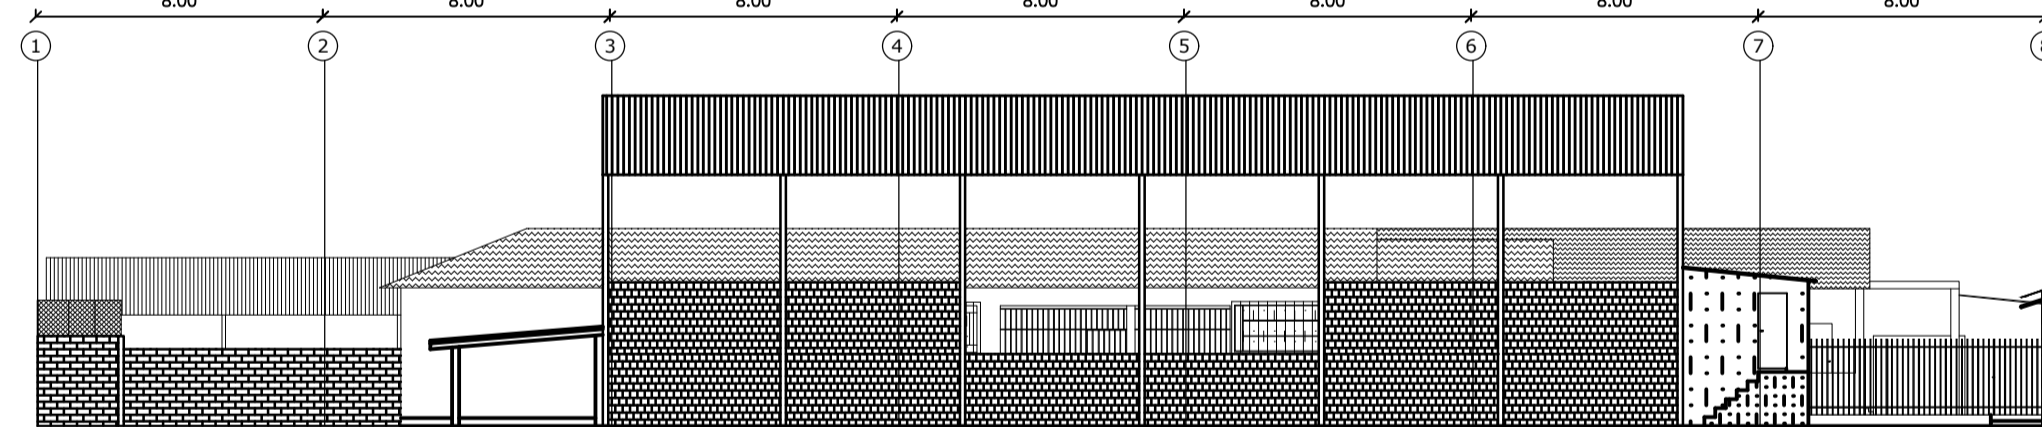


18 FACHADA LATERAL DIREITA (parte I)
ESCALA 1:200

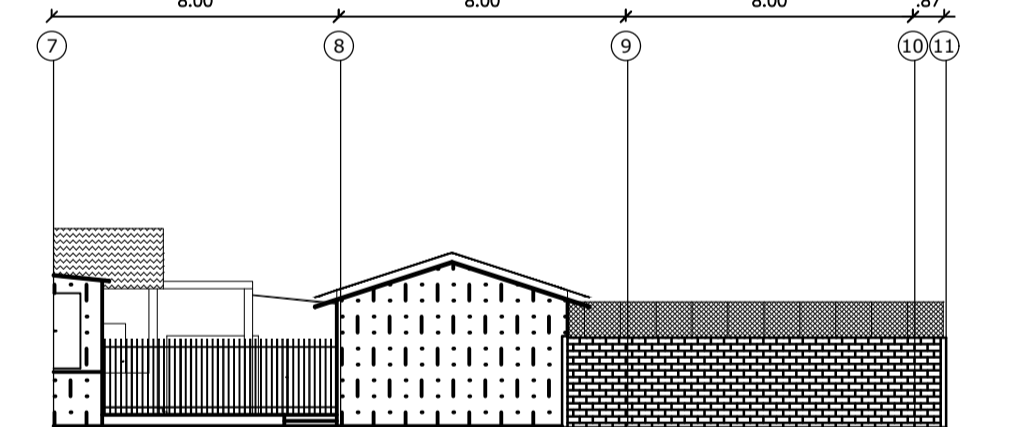

18 FACHADA LATERAL DIREITA (parte II)
ESCALA 1:200

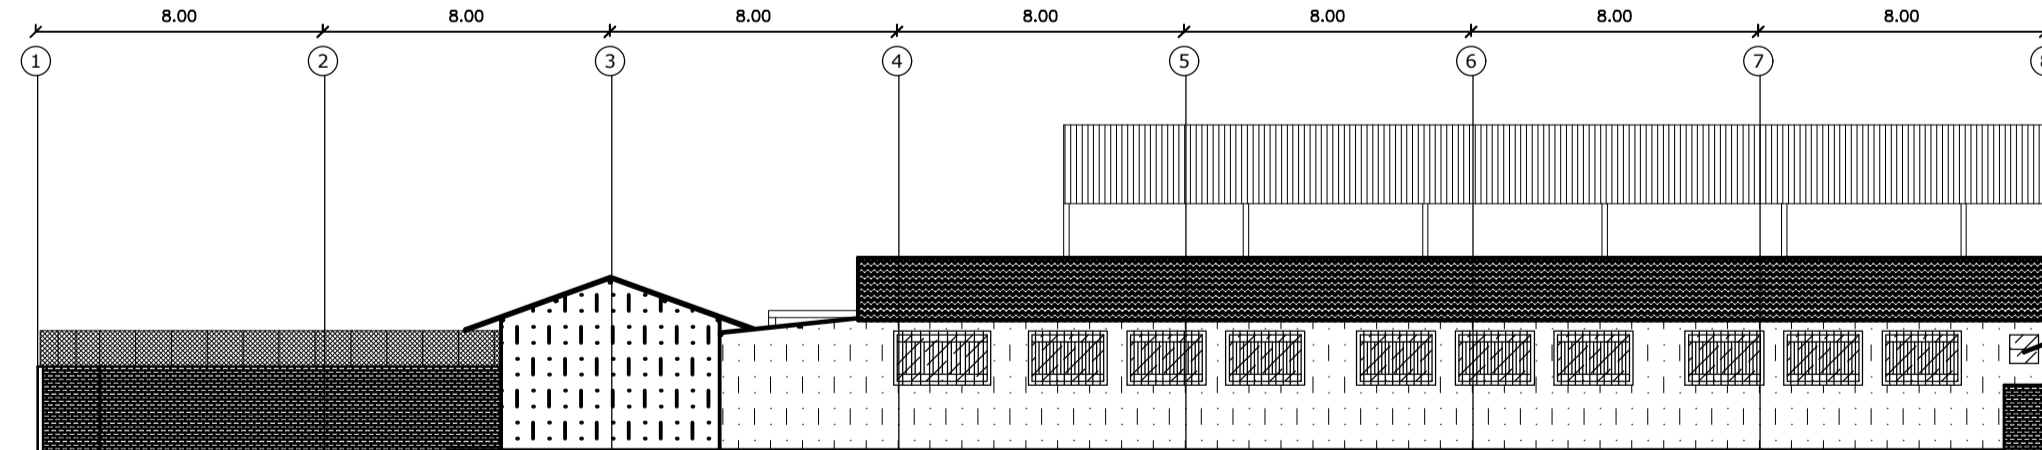

19 FACHADA LATERAL ESQUERDA (parte I)
ESCALA 1:200

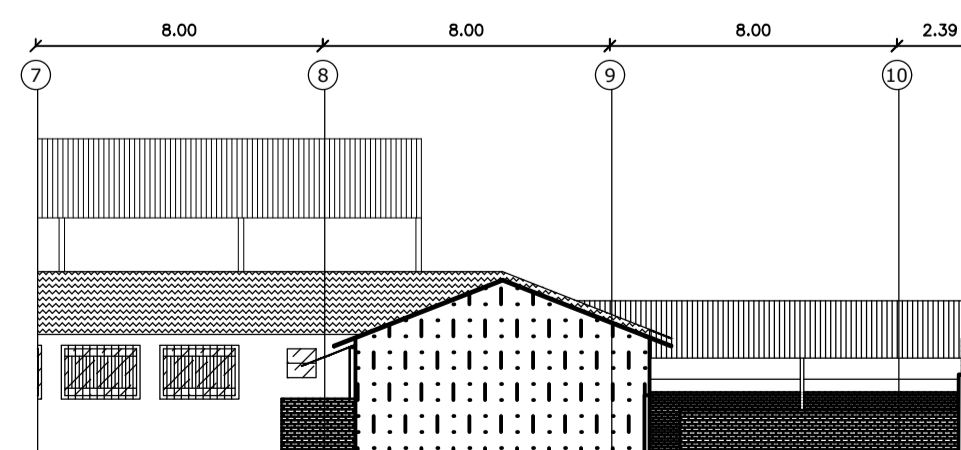

19 FACHADA LATERAL ESQUERDA (parte II)
ESCALA 1:200

QUADRO DE ÁREAS

DISCIPLINA	ÁREA (m²)
ÁREA TOTAL CONSTRUÍDA	2.103,04
ÁREA DO TERRENO	6.986,97
TAXA DE OCUPAÇÃO	30,09%

SIMBOLOGIA

RESERVA DE INCÊNDIO		EXTINTOR DE INCÊNDIO	
HIDRANTE SIMPLES		DARGA DE FIO ABÇO-A 20-80	
TUBULAÇÃO DE INCÊNDIO QUE DEBE		ADONADOR MANUAL DO SISTEMA DE DETECÇÃO E ALARME	
TUBULAÇÃO DE INCÊNDIO QUE NÃO DEBE		BATERIA DE DETECÇÃO E ALARME	
TUBULAÇÃO DE INCÊNDIO QUE NÃO DEBE		REGISTRO DE RETENÇÃO SEM VALVULA DE RETENÇÃO	
BOMBA DE INCÊNDIO		ADONADOR DE BOMBA DE INCÊNDIO (BOTOEIRA TIPO LIGA DESLIGA)	
CHAVE CENTRAL PRINCIPAL		BATERIA DO SISTEMA DE ALARME	
QUADRO DE DISTRIBUIÇÃO DE LIG. (CDA)		PLACA DE SINALIZAÇÃO DE EMERGENCIA RETANGULAR	
PONTO DE ILUMINAÇÃO DE EMERGENCIA		PLACA DE SINALIZAÇÃO DE EMERGENCIA QUADRADA	
SINALIZAÇÃO DE EMERGENCIA			

QUADRO DE ESQUADRIAS

E. E. PROF. WANDERLEY FERREIRA DE REZENDE - CARMO DA CACHOEIRA - MG

ITEM	DESCRIÇÃO	DIMENSÕES (cm)	QUANTIDADE
1	Janelas		
1.1	Janela (J1)	0,80x0,80	1
1.2	Janela (J2)	1,00x0,50	19
1.3	Janela (J3)	0,90x0,60	1
1.4	Janela (J4)	1,50x1,50	14
1.5	Janela (J5)	2,00x1,30	30
1.6	Janela (J6)	1,95x0,50	2
1.7	Janela (J7)	2,50x1,30	7
1.8	Janela (J8)	3,20x1,30	1
1.9	Janela (J9)	3,20x0,50	1
2	Portas		
2.1	Porta (P1)	0,60x2,10	10
2.2	Porta (P2)	0,80x2,10	32
2.3	Porta (P3)	0,90x2,10	5
2.4	Porta (P4)	1,10x2,10	2
2.5	Porta (P5)	2,55x2,10	1
2.6	Porta (P6)	3,00x2,10	1
2.7	Porta (P7)	3,45x2,10	2
2.8	Porta (P8)	3,65x2,10	2

PROPRIETÁRIO: _____ RESPONSÁVEL TÉCNICO: _____

FOLHA 07/08	PROJETO COMPLETO	ESCALAS INDICADAS
CONTEÚDO DA PRANCHA:	ASSUNTO:	
CORTE 1-1 (Parte I e II)	PROJETO TÉCNICO DE SEGURANÇA CONTRA INCÊNDIO E PÂNICO	
CORTE 2-2 (Parte I e II)	OCUPAÇÃO:	
CORTE 3-3 (Parte I e II)	EDUCACIONAL	
CORTE 4-4 (Parte I e II)	LOCAL:	
FACHADA FRONTAL (Parte I e II)	RUA LUIZ CALDEIRA, 184, CENTRO, CARMO DA CACHOEIRA - MG	
FACHADA POSTERIOR (Parte I e II)	PROPRIETÁRIO:	
FACHADA LATERAL DIREITA (Parte I e II)	ESCOLA ESTADUAL PROFESSOR WANDERLEY FERREIRA DE REZENDE	
FACHADA LATERAL ESQUERDA (Parte I e II)	RESPONSÁVEL TÉCNICO:	
	ÁREA DO TERRENO:	ÁREA CONSTRUÍDA:
	6.986,97m²	2.103,04m²
	DESENHISTA:	
	MARIELLE CRISTINA LEITE CHAGAS	