




ELEVAÇÃO FRONTAL
ESC: 1/150

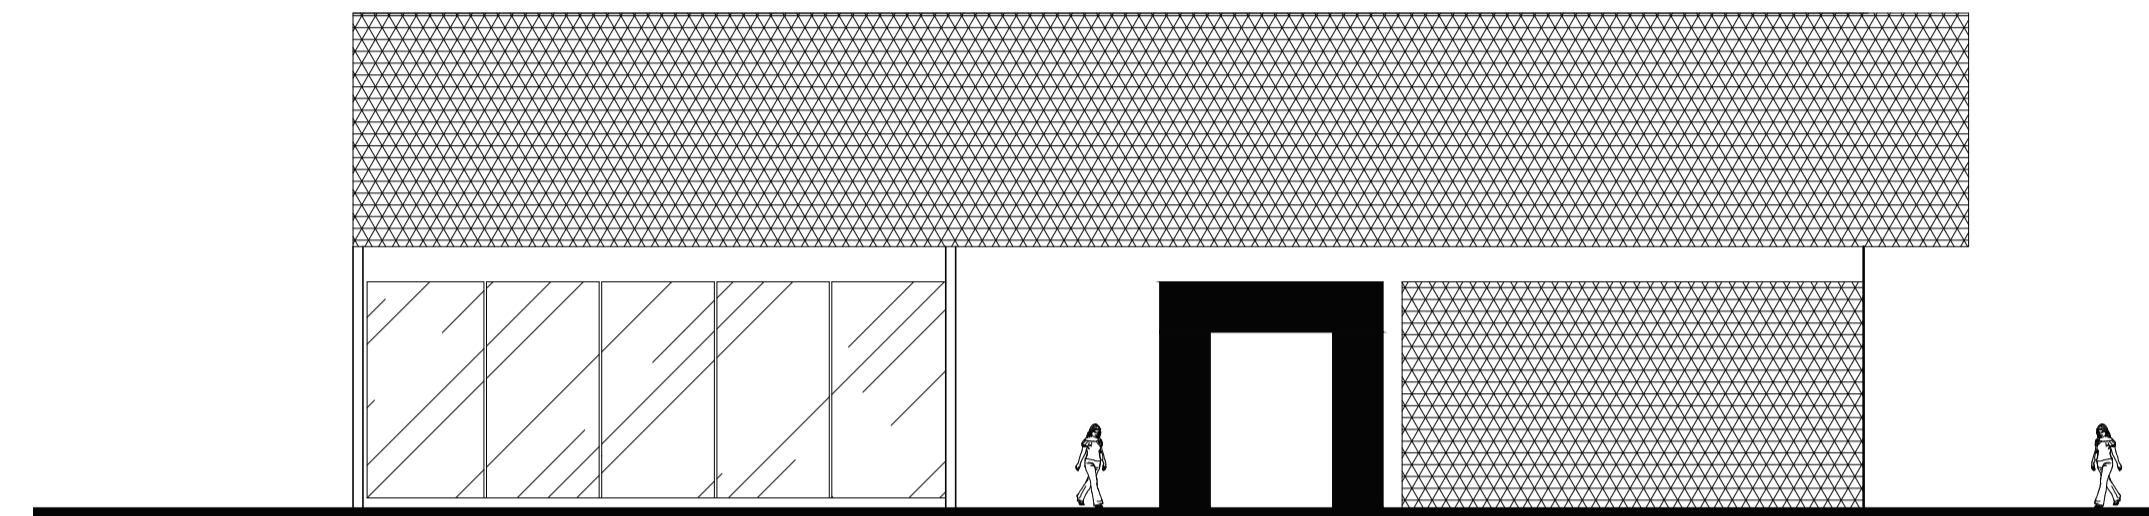

ELEVAÇÃO LATERAL DIREITA
ESC: 1/150

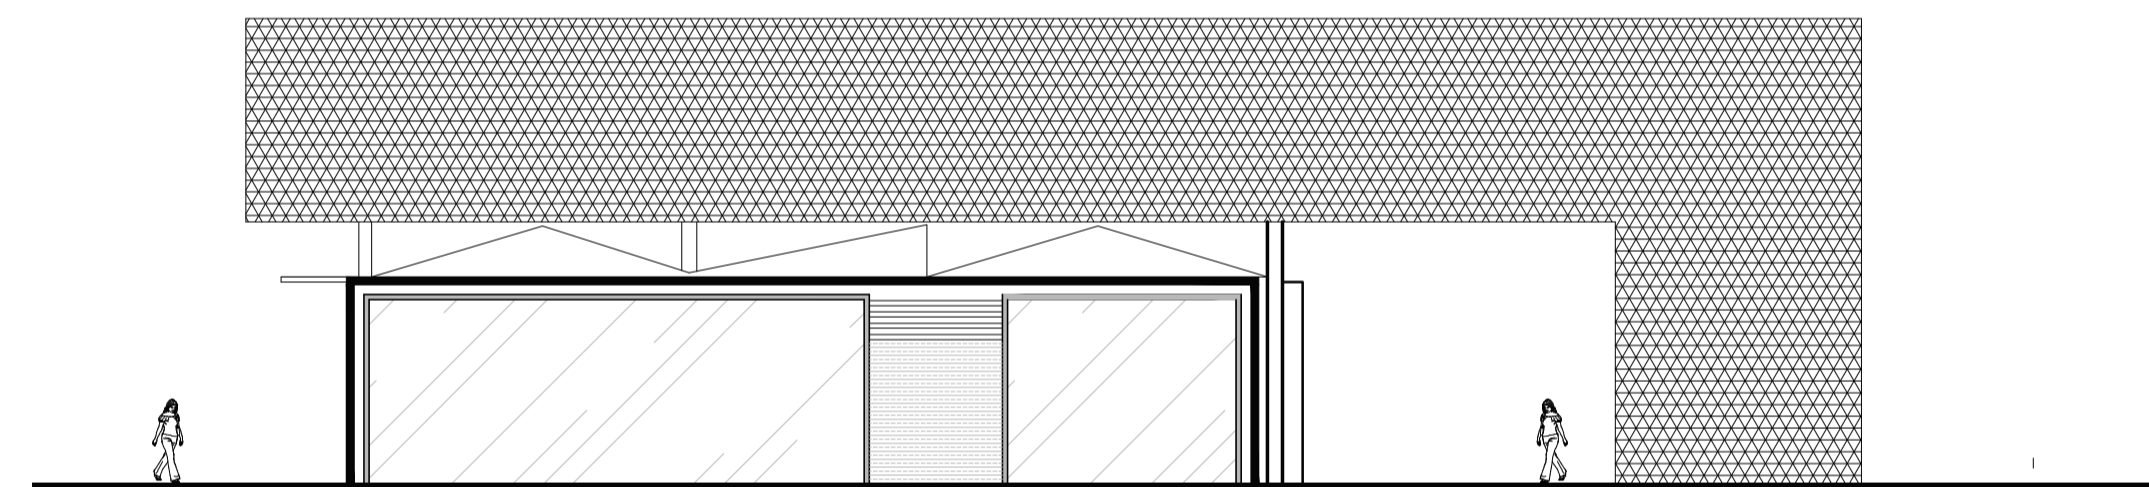

ELEVAÇÃO LATERAL ESQUERDA
ESC: 1/150

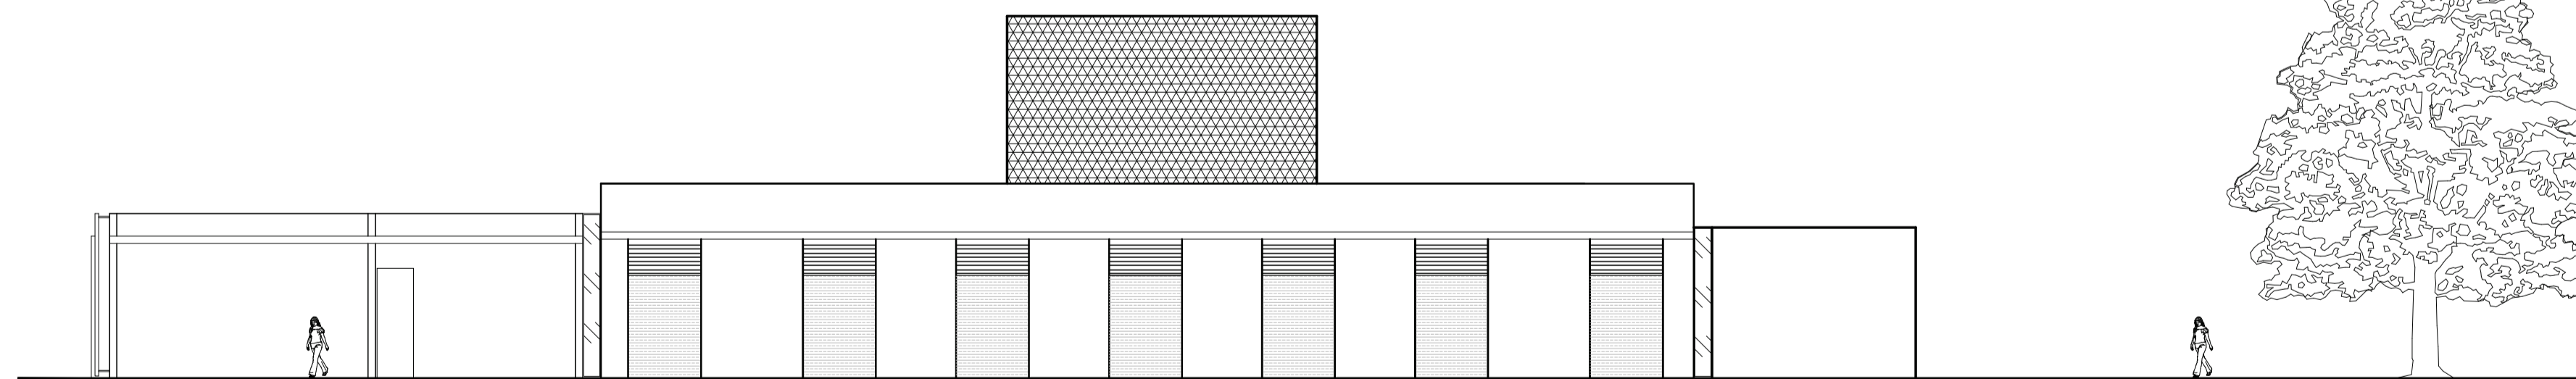

ELEVAÇÃO POSTERIOR
ESC: 1/150