




10 ELEVACÃO 01
esc: 1:125

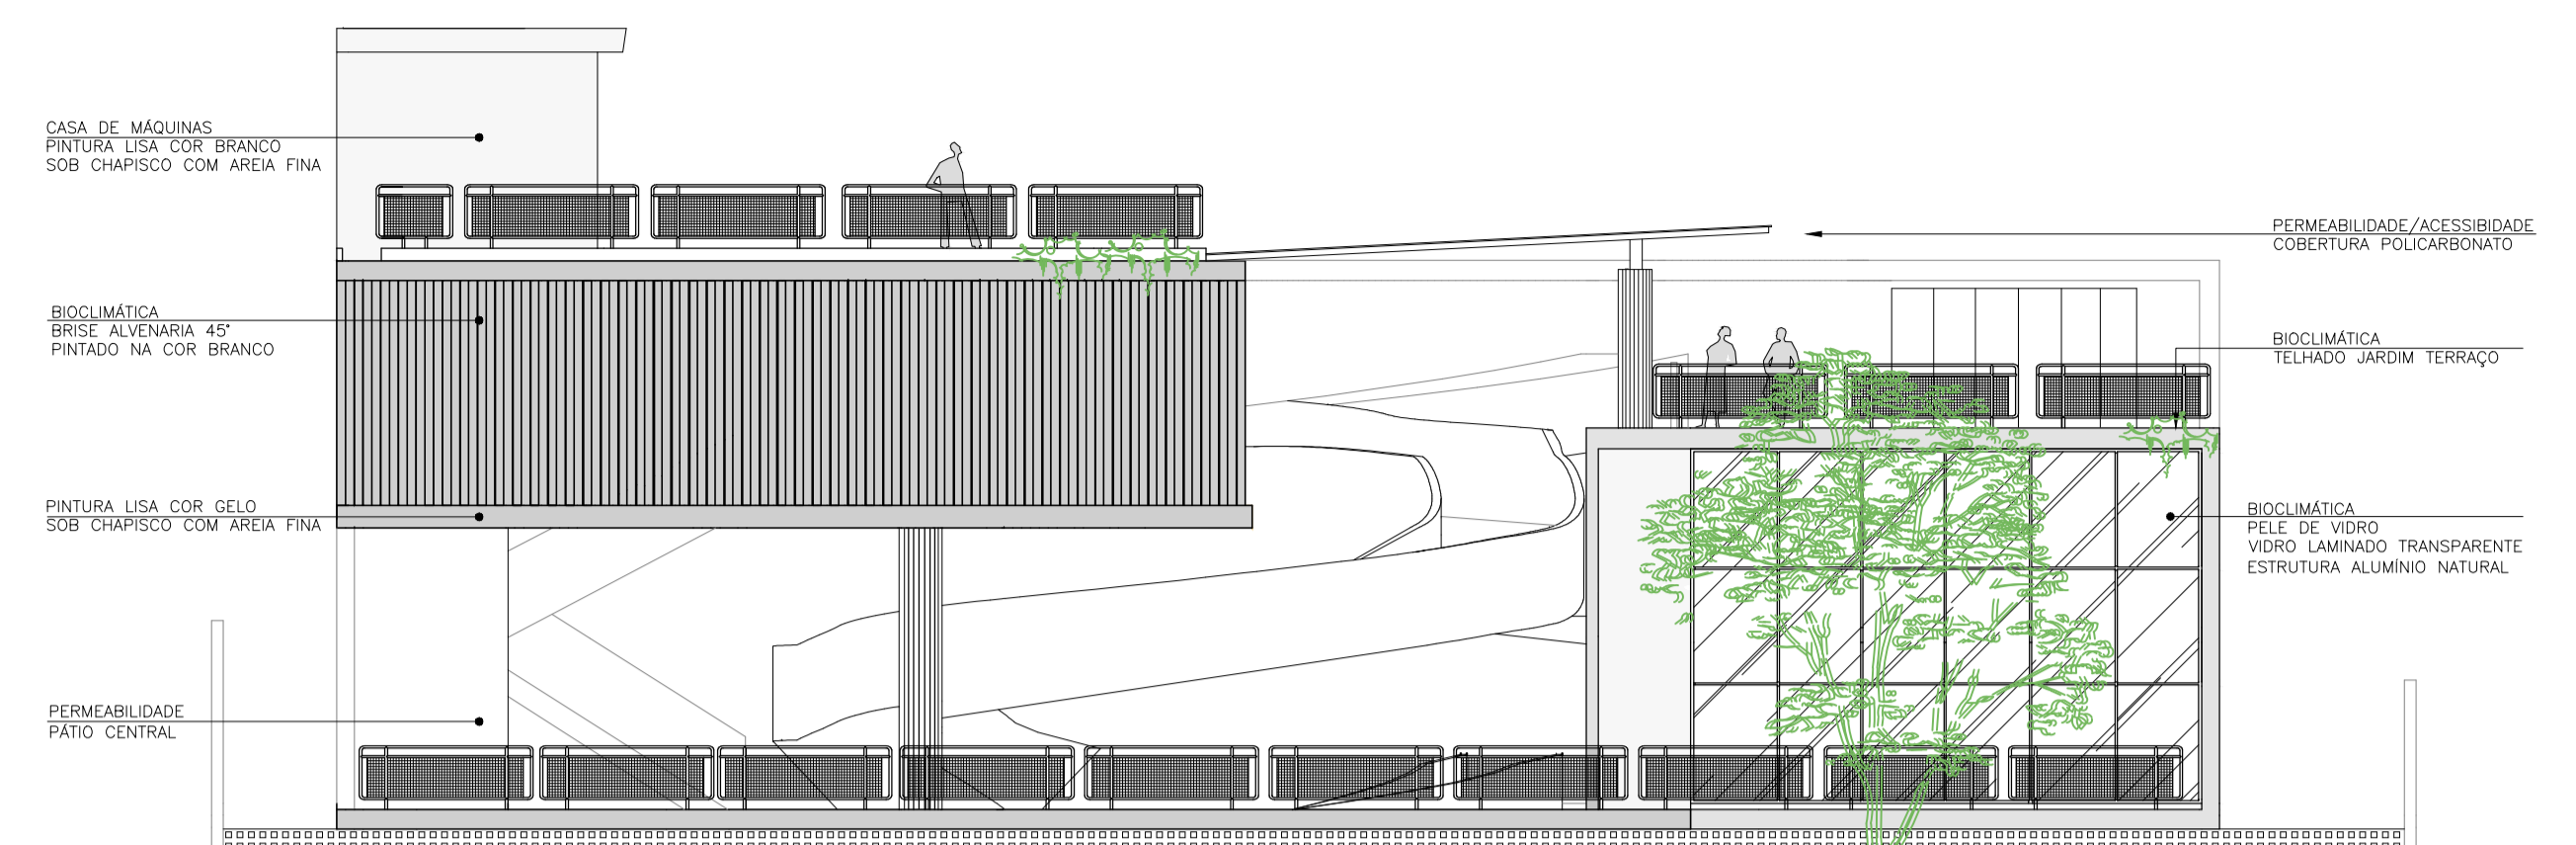


11 ELEVACÃO 02
esc: 1:125

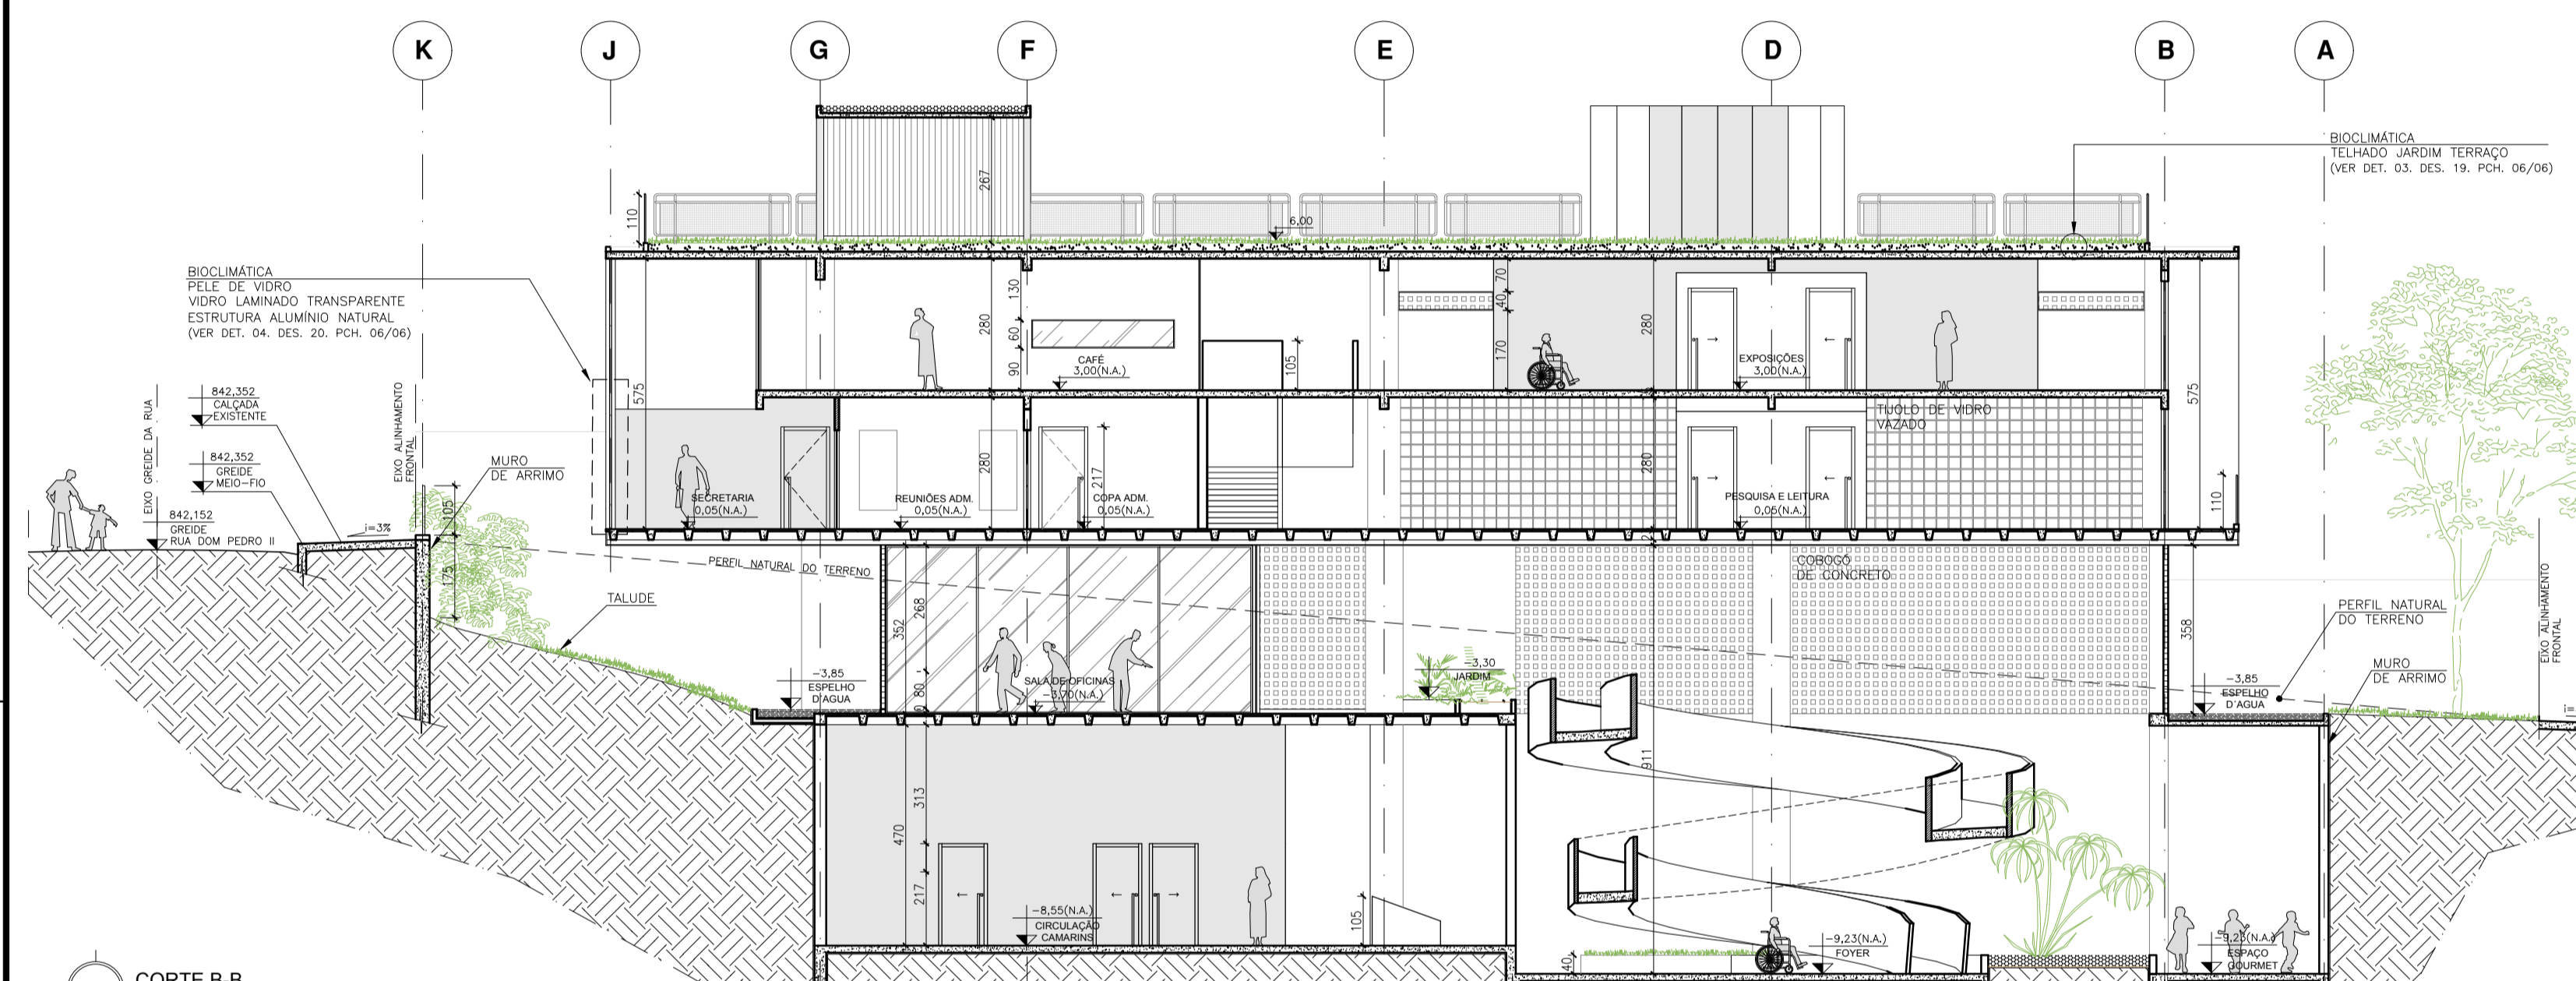

12 CORTE B-B
esc: 1:125

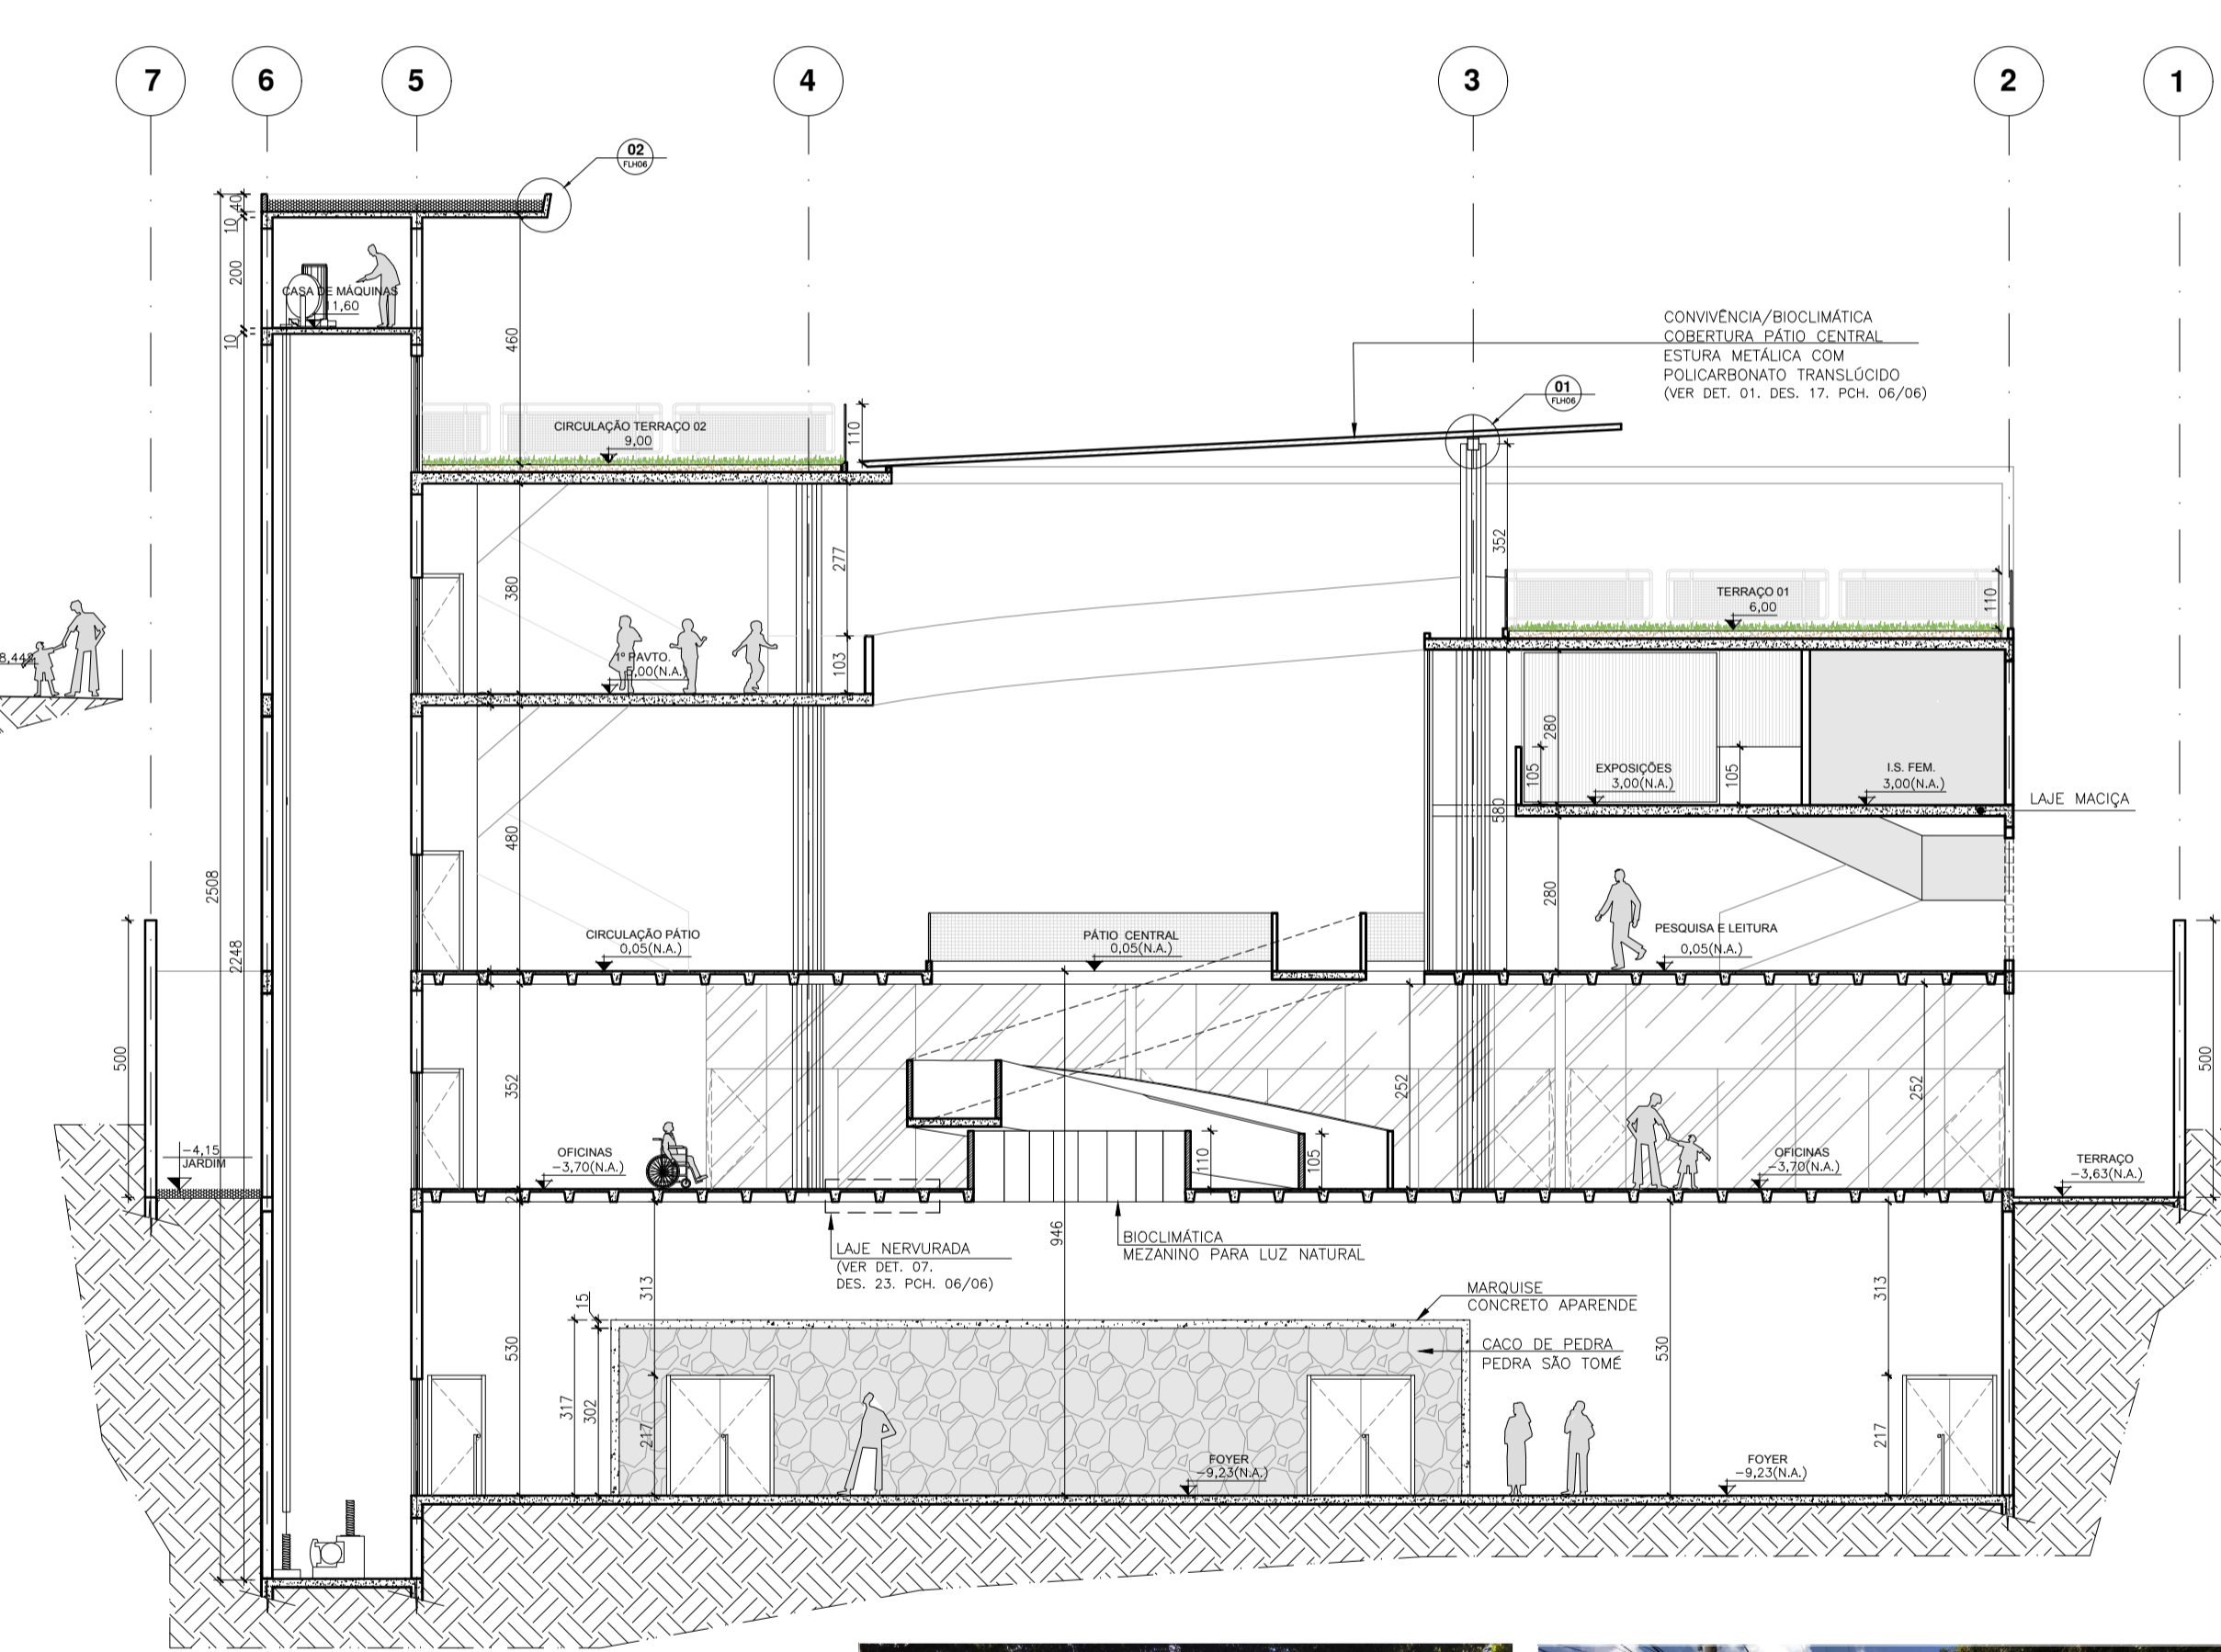

14 CORTE C-C
esc: 1:125

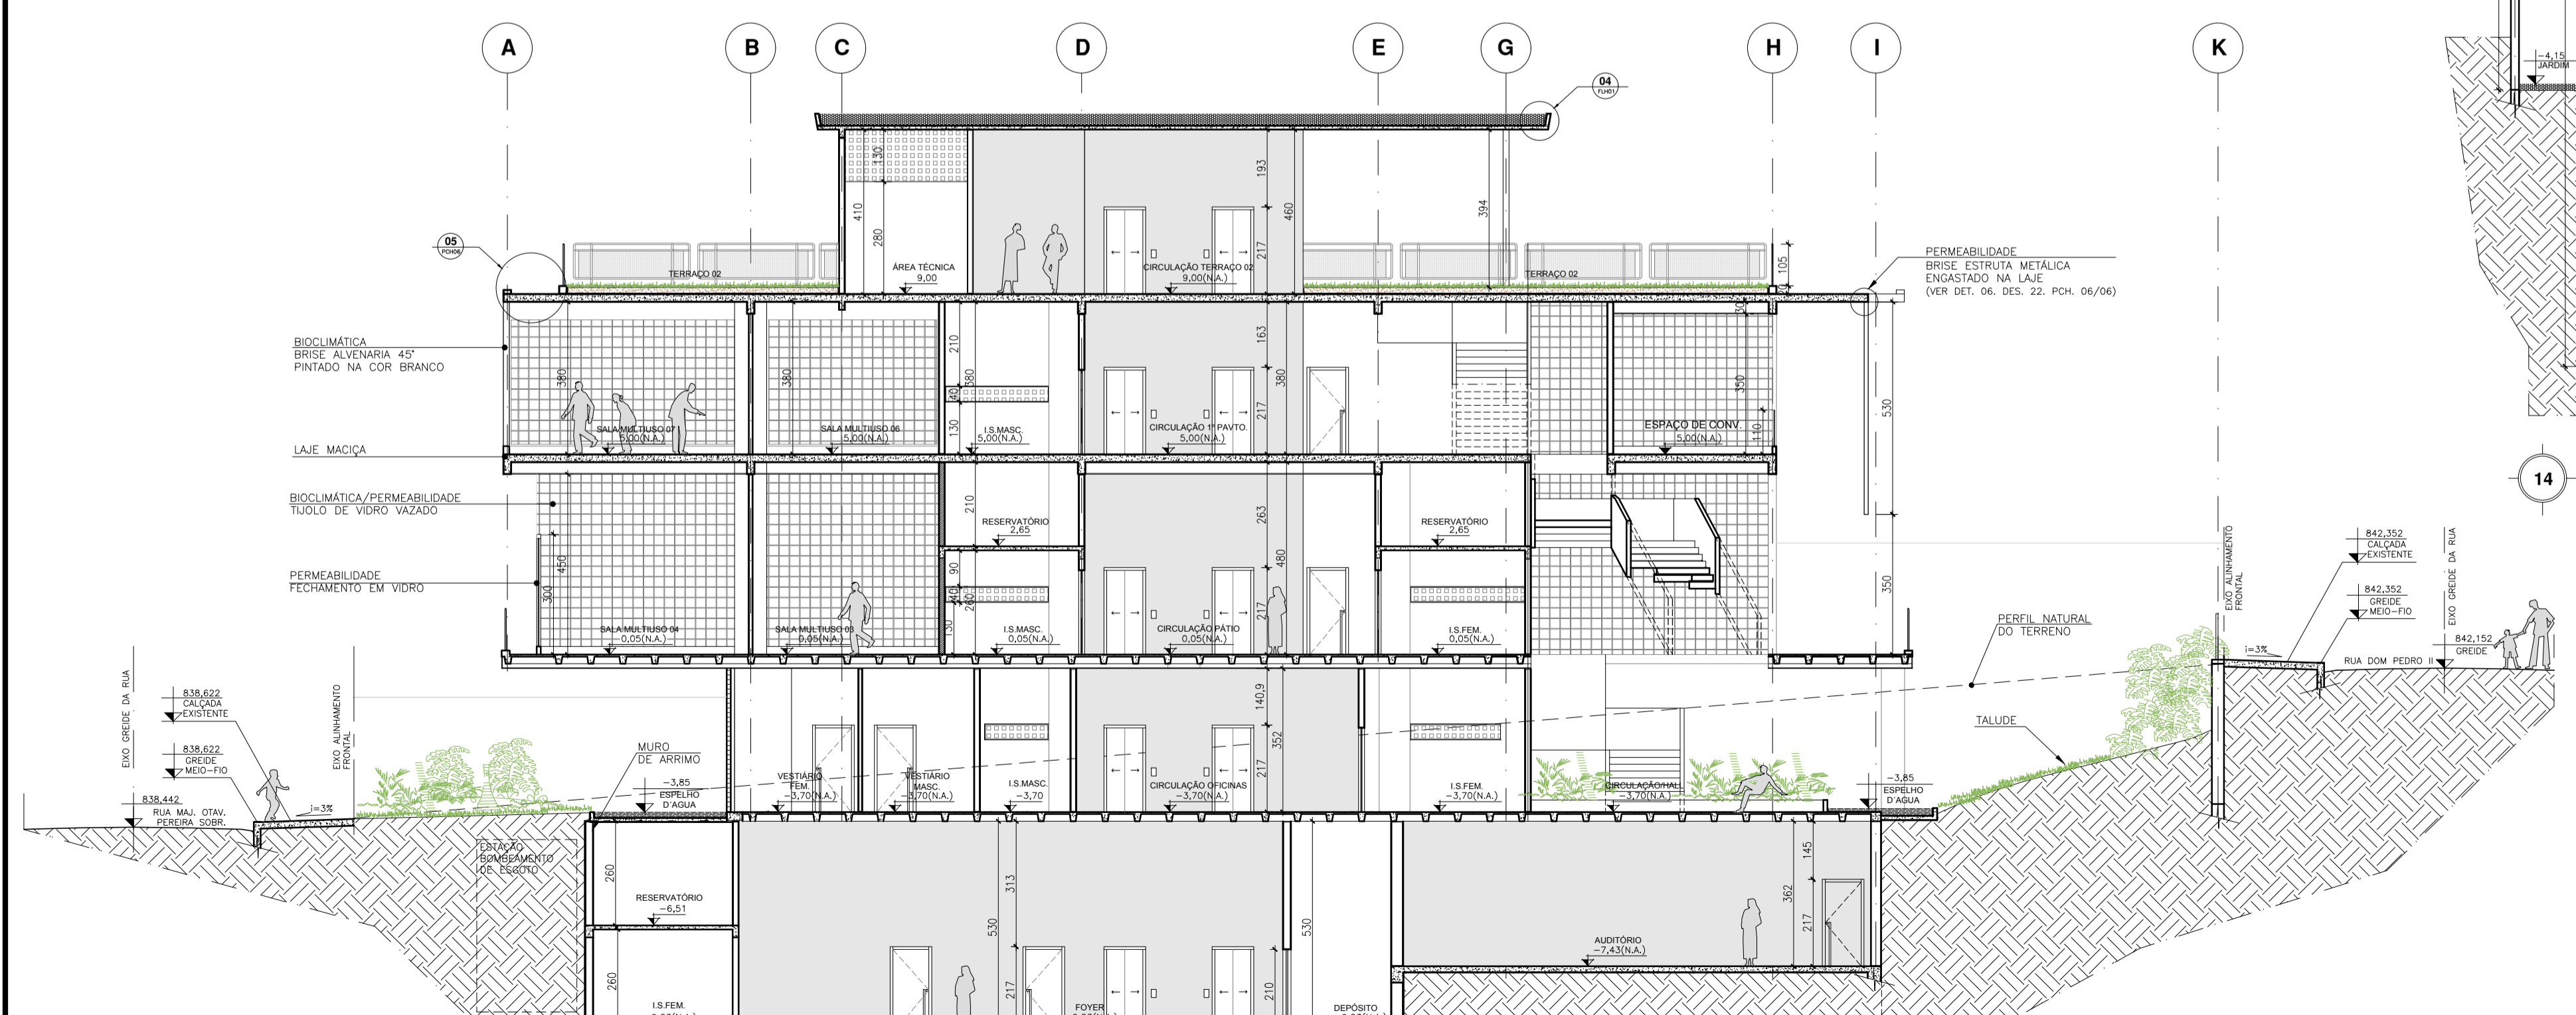


13 CORTE A-A
esc: 1:125



CENTRO UNIVERSITÁRIO DO SUL DE MINAS UNIS-MG

CURSO:	ARQUITETURA E URBANISMO	TURMA:	4º NOTURNO-2014
DISCIPLINA:	TRABALHO DE CONCLUSÃO DE CURSO - TCC		
ORIENTADOR:	EDUARDO AUGUSTO CAMPOS		
ASSUNTO:	ANTEPROJETO - ESPAÇO CRIAR CORTES E FACHADAS	FOLHA:	
ALUNO:	BRENO CAIRO ALVES COSTA	UND:	CM
		DATA:	07/12/2018
		ESCALA:	INDICADAS

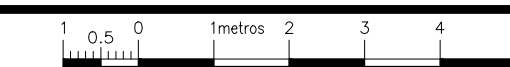

RESERVA DE DIREITO AUTORA, NÃO FAZ CÓPIA SEM AUTORIZAÇÃO DO AUTOR. (LEI FEDERAL Nº 9.610 / 98)
 NÃO TOCAR MEDIDAS SOBRE A PRIMEIRA - FORMATO A1 (841 x 364 cm) - BRUNO / 2018