




PLANTA MEZANINO
ESCALA 1:200

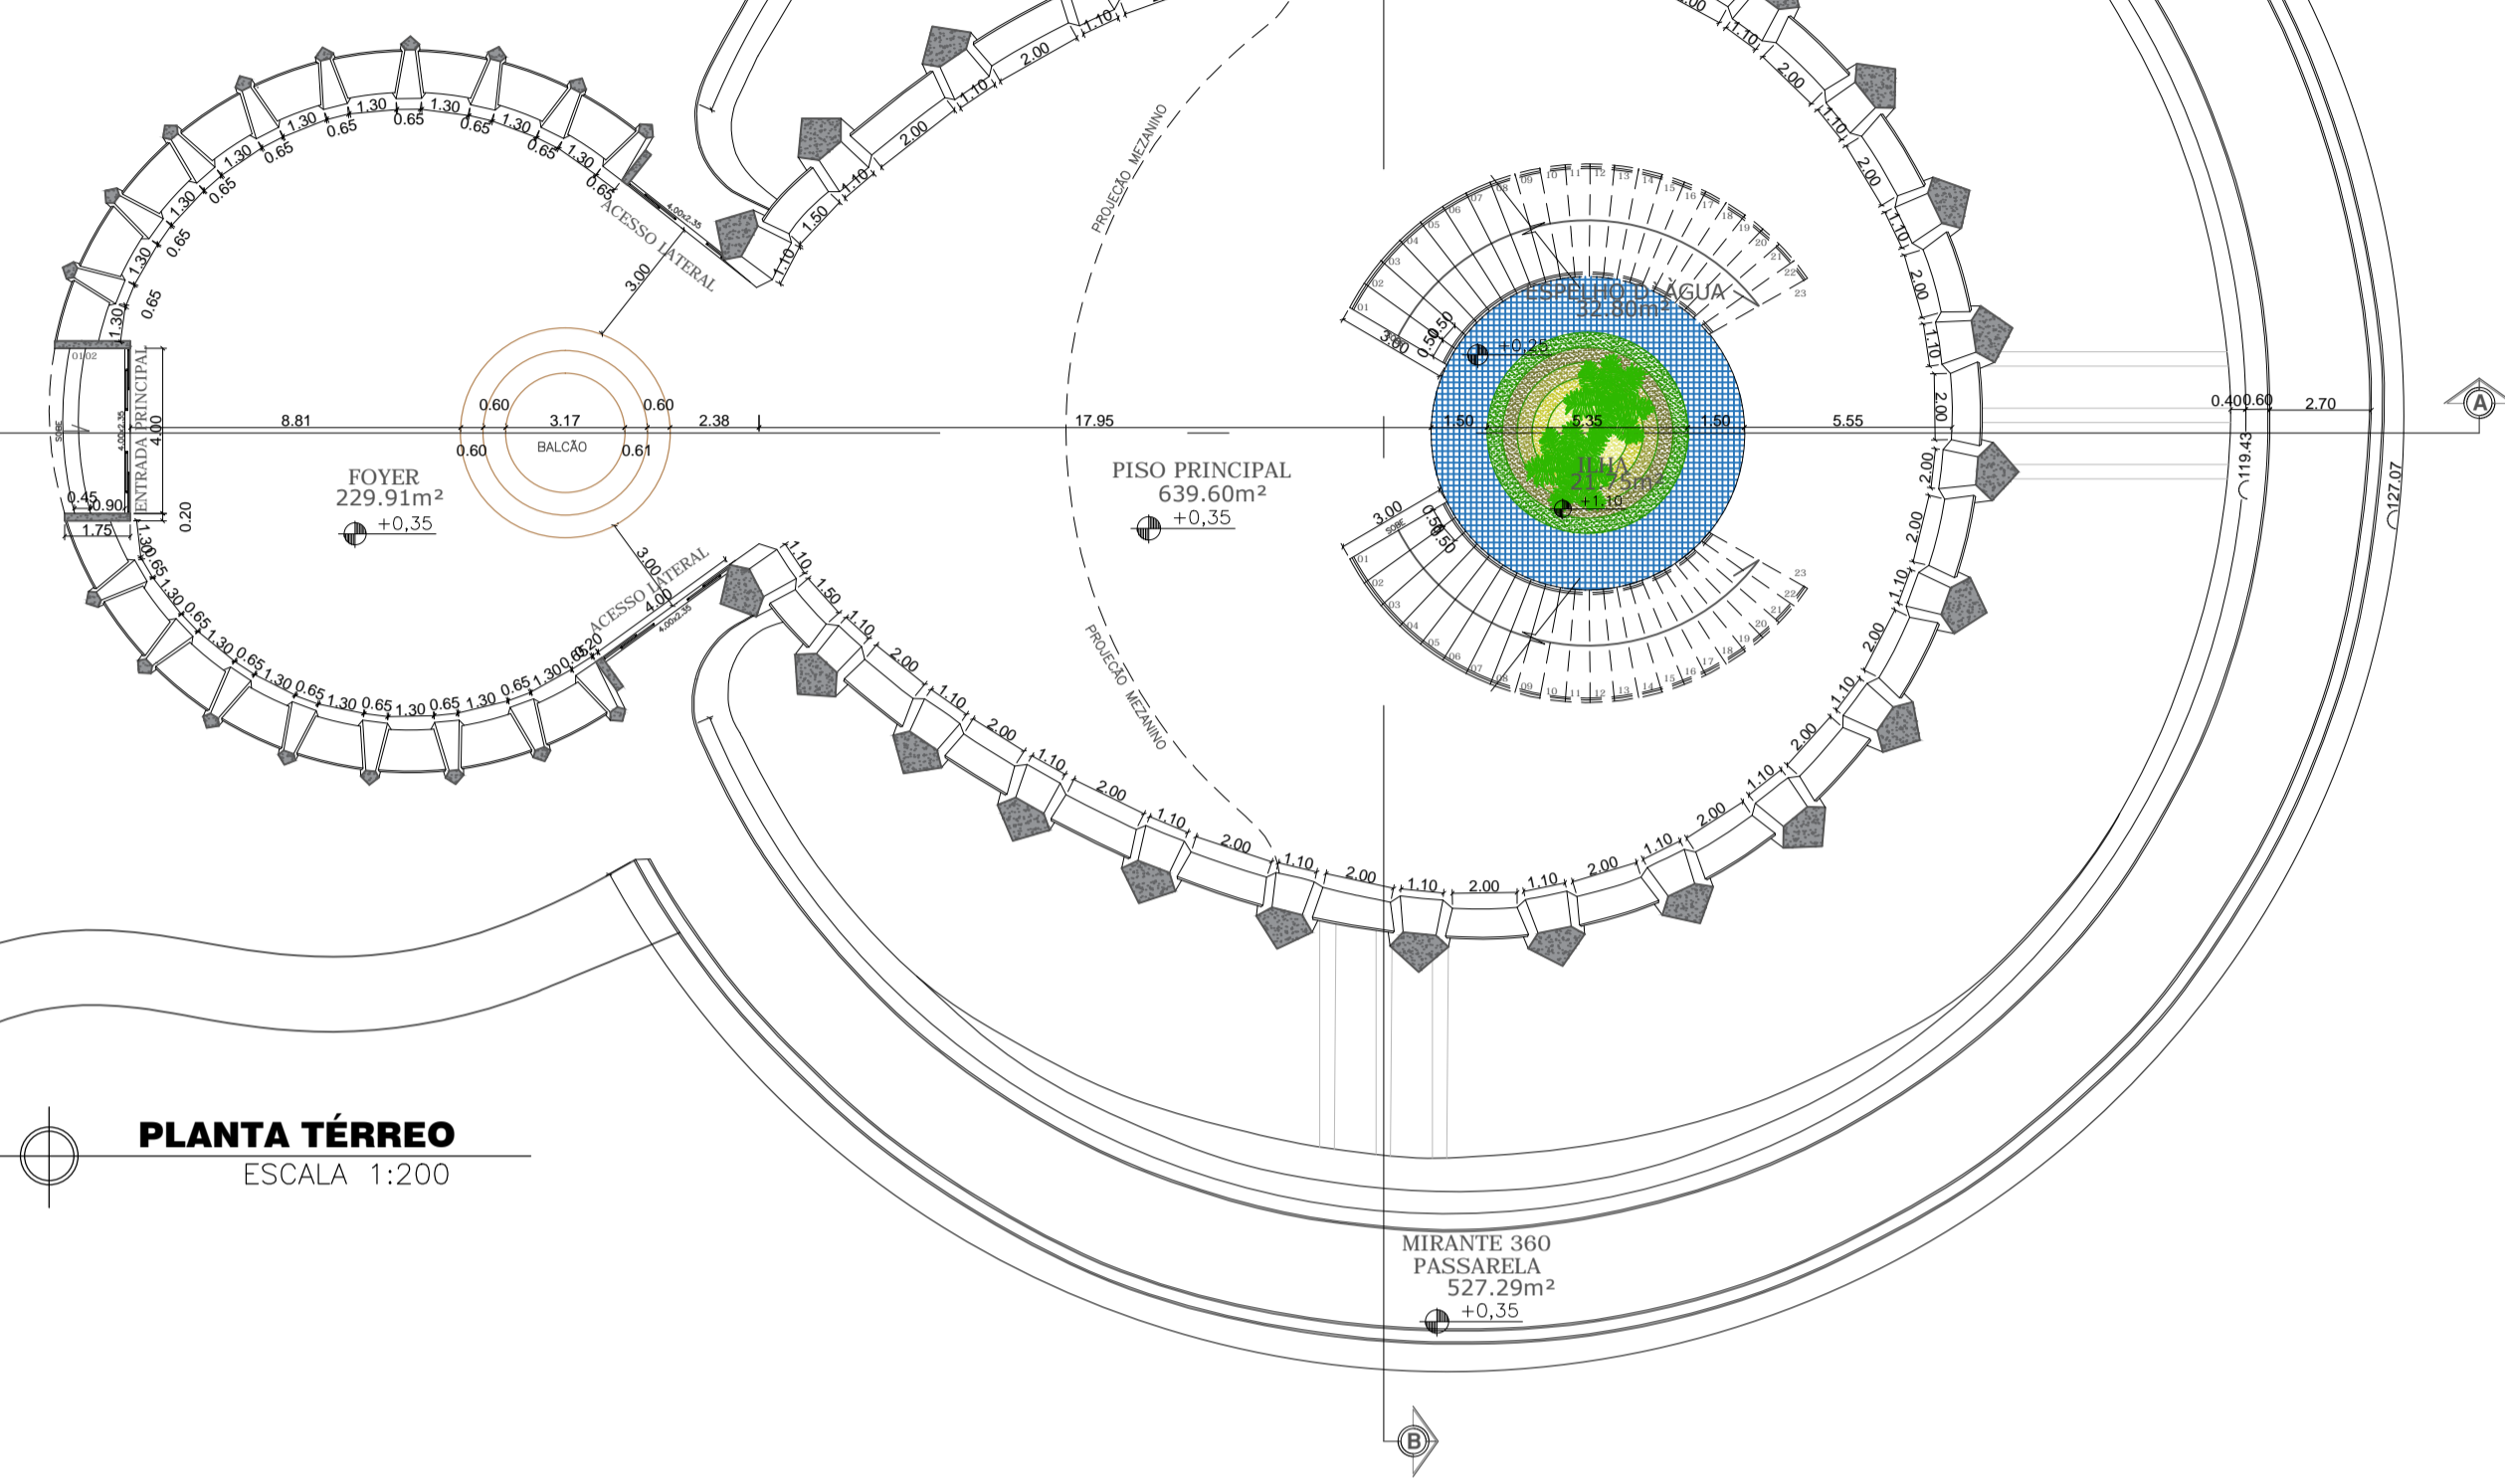

PLANTA TÉRREO
ESCALA 1:200

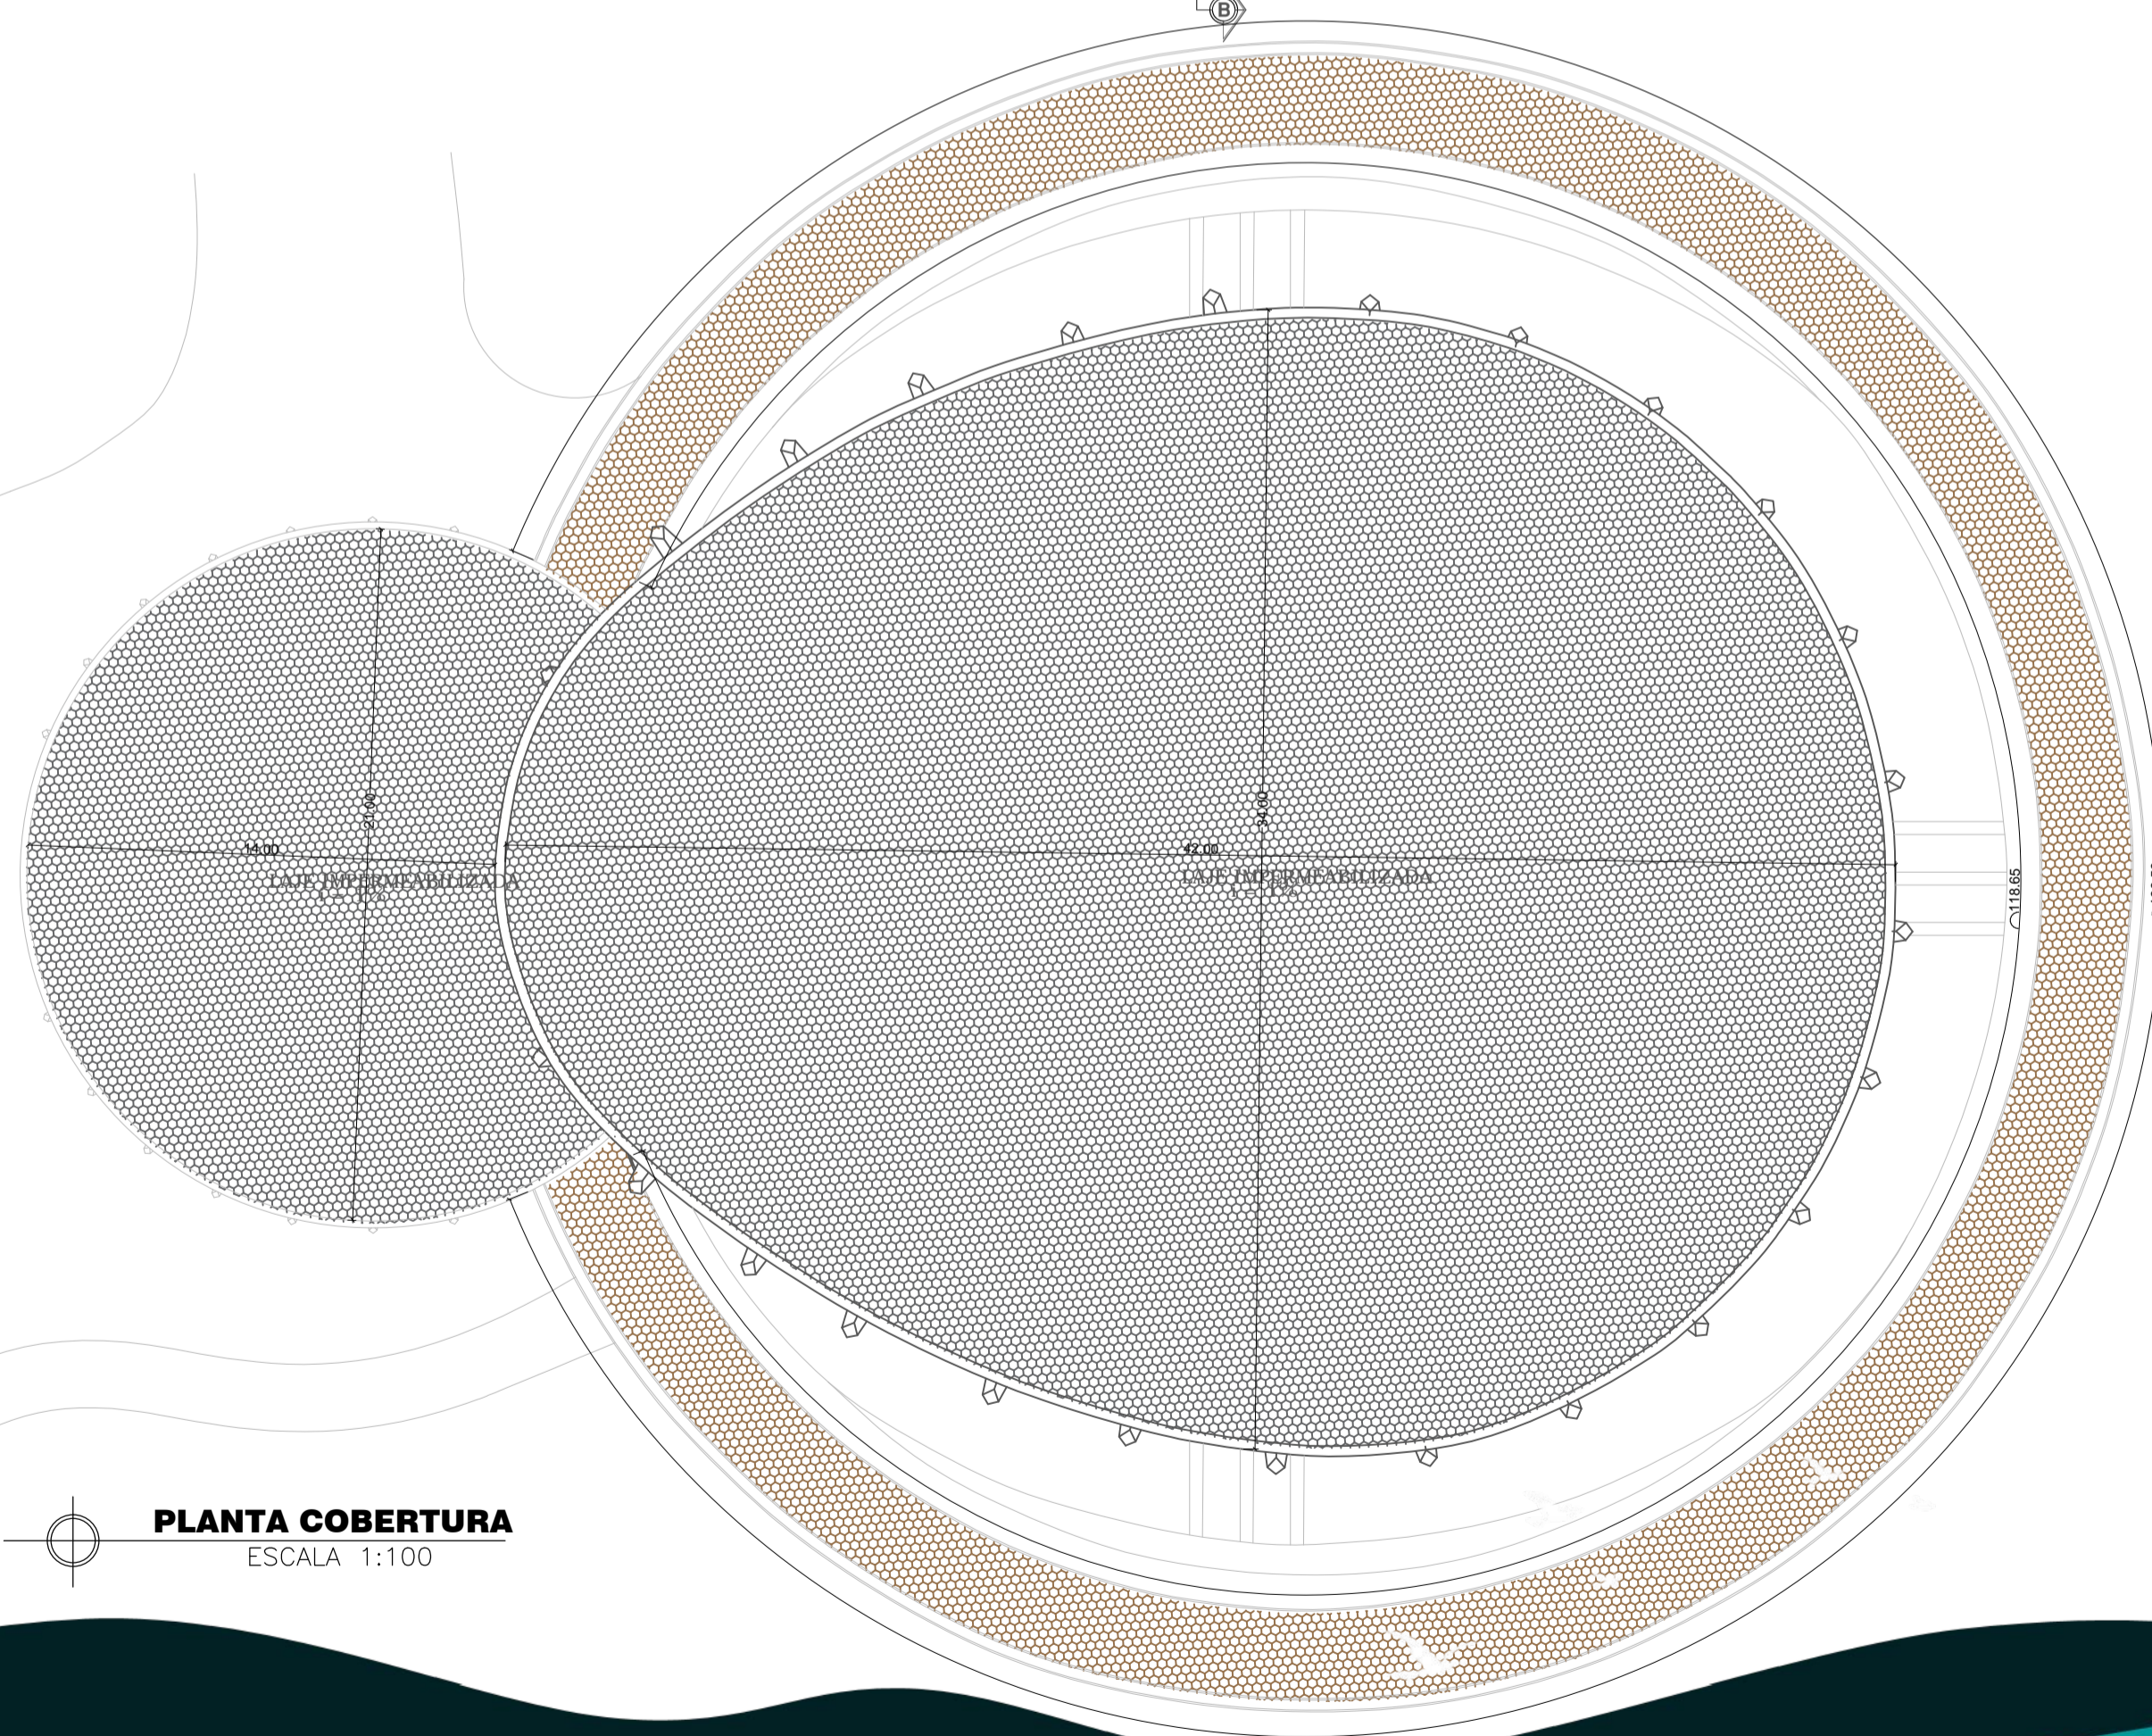

PLANTA COBERTURA
ESCALA 1:100

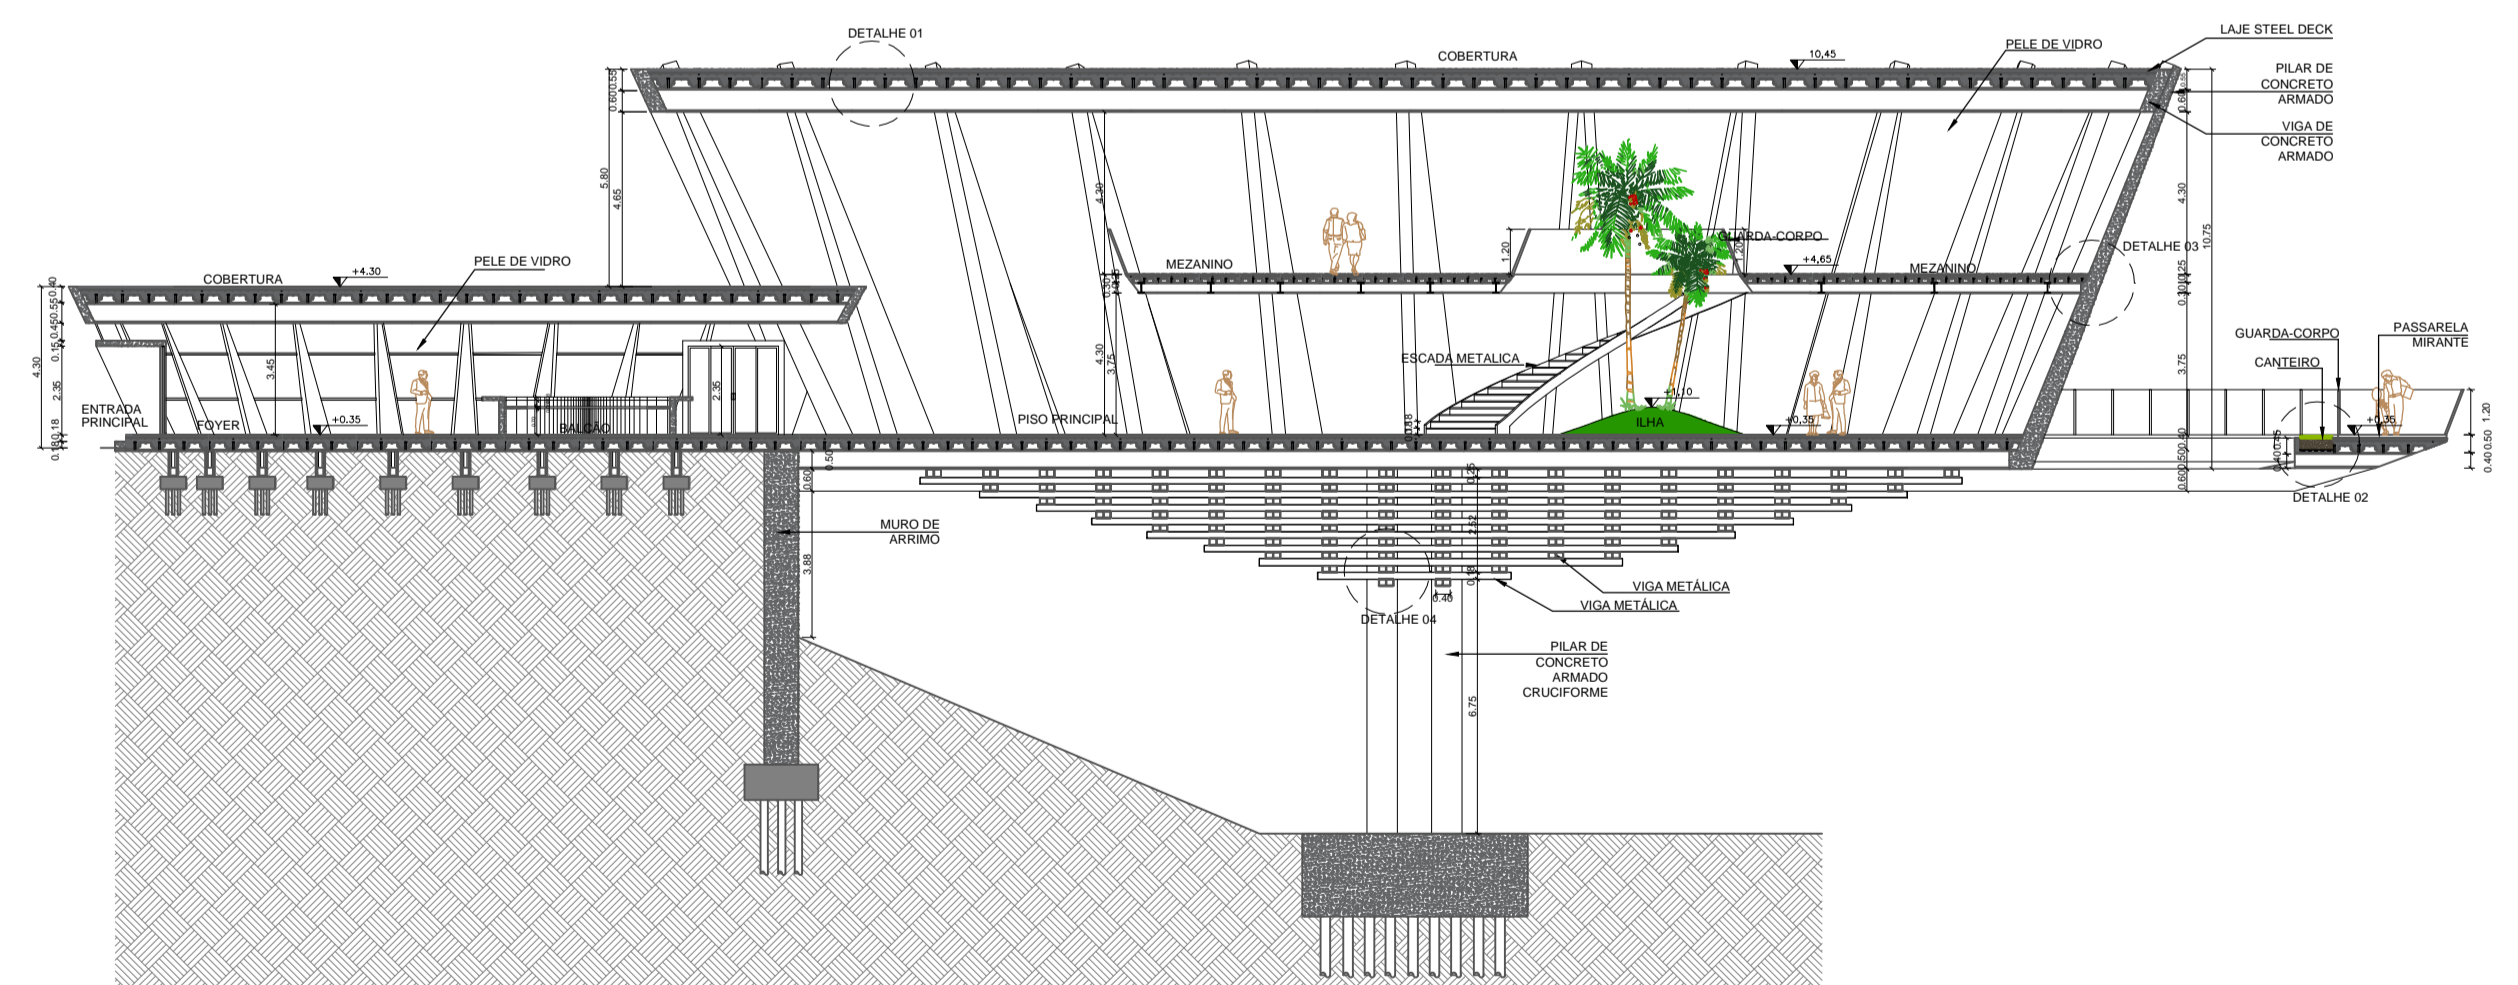

CORTE A-A
ESCALA 1:200