


SETORES A e B

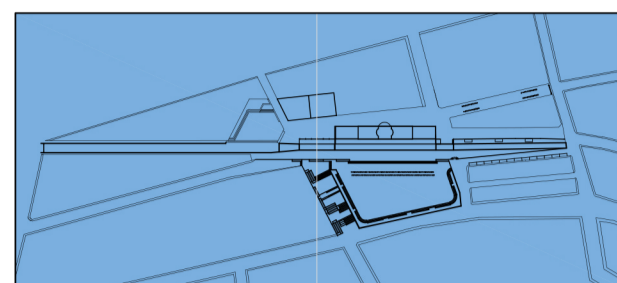

PLANTA BAIXA - SETOR A E B / HUMANIZADA
esc 1:500


Espaço para desenvolvimento da arte em grafite que surgiu espontaneamente. Revitalização dos muros para estímulo do movimento artístico.

Edificações que serão desapropriadas para a criação de uma praça com o objetivo de gerar visibilidade ao patrimônio histórico.

Prédios históricos – Antigo Banco do Brasil e Banco do Desenvolvimento do Estado de Minas Gerais.

Antiga Estação Ferroviária de Varginha.

Prédios Antigos – Fachada Ativa.

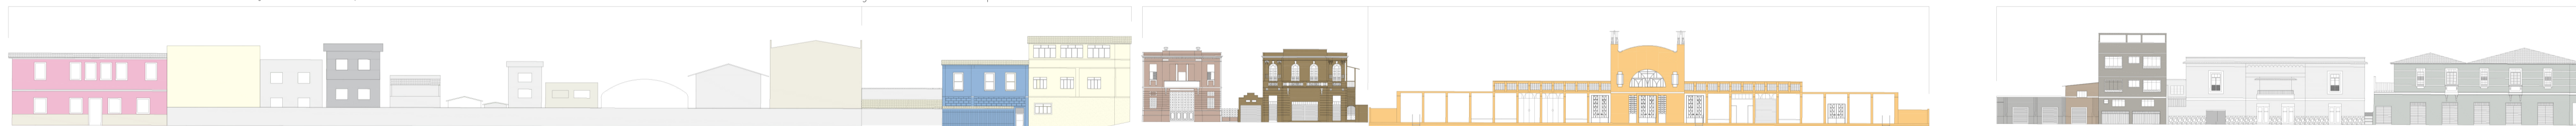

SKYLINE ATUAL
esc 1:500



SKYLINE PROPOSTA
esc 1:500