


RUA PREFEITO JOSÉ VILHENA

RUA PORTUGAL

RUA ANTONIO RODRIGUES DE SOUZA

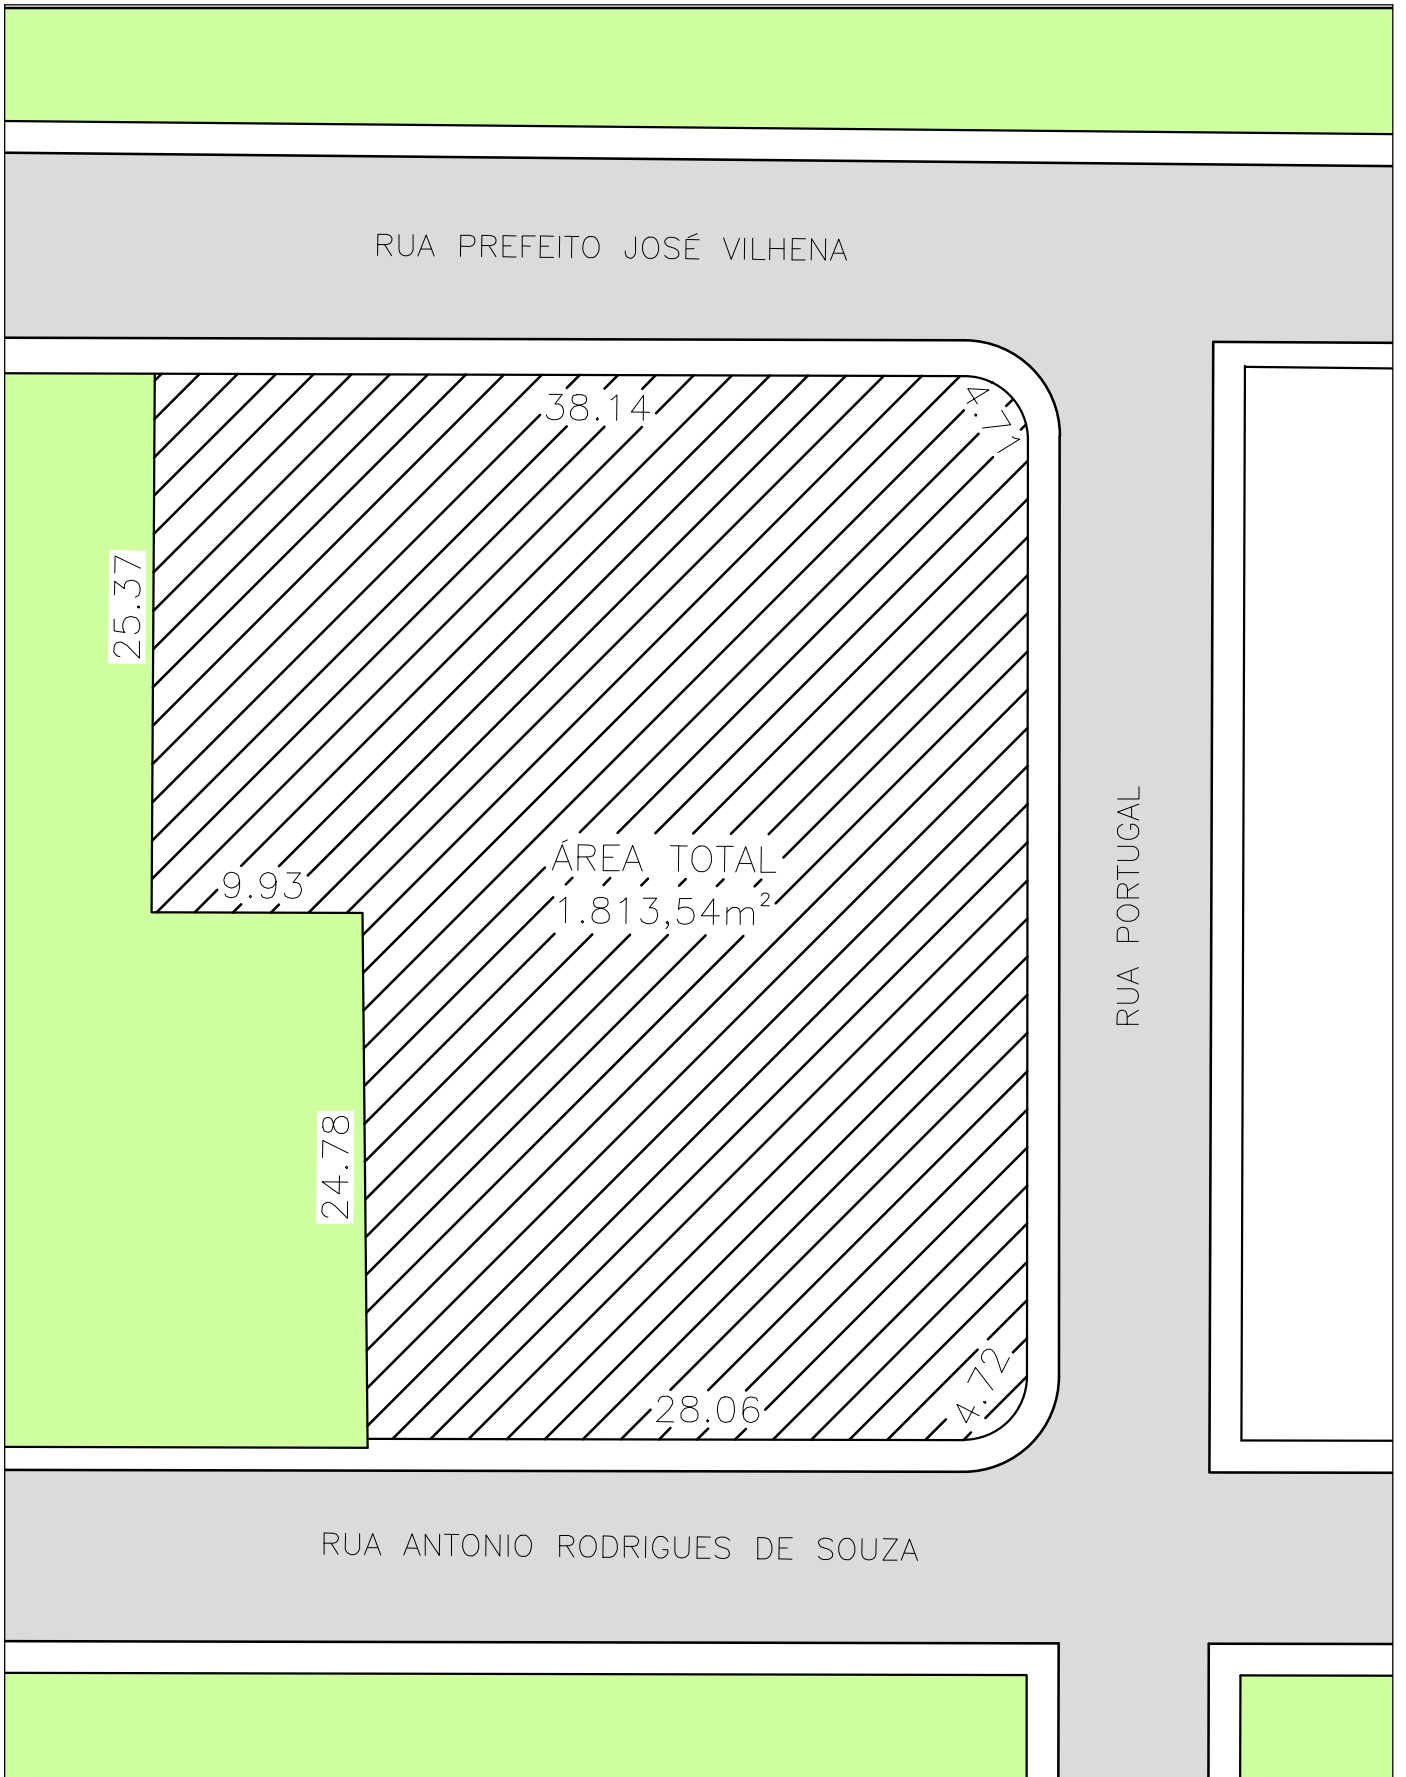

TÍTULO: Trabalho de Conclusão de Curso - CRAS: um espaço para sonhar

ASSUNTO: SITUAÇÃO TERRENO ESTUDO

ESCALA: 1:1250

FOLHA:

ALUNA: Izis Belato Lopes

DATA: maio.2018