




FACHADA 1
Esc.: 1/250

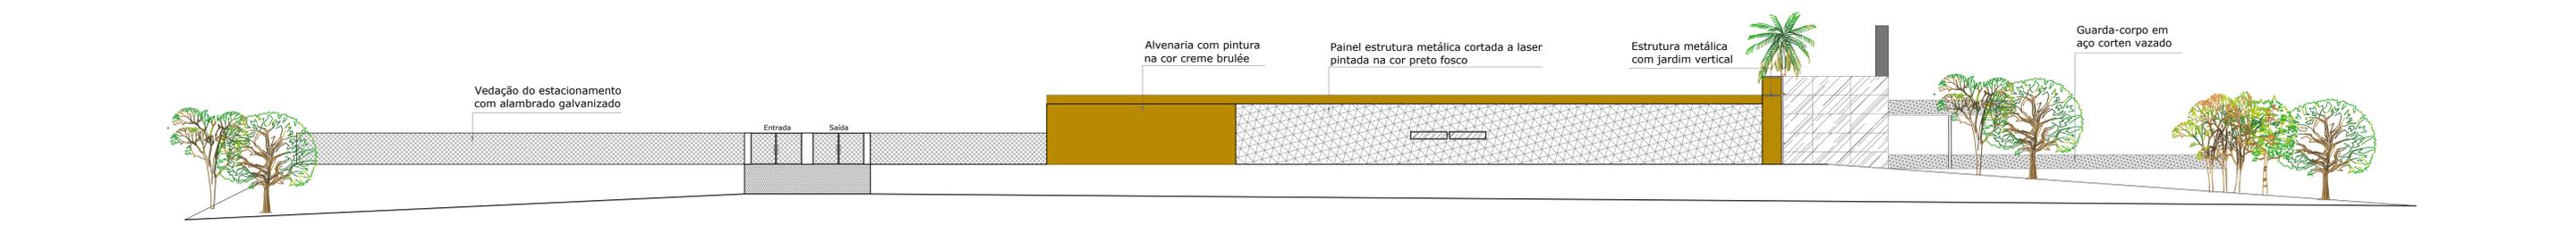

FACHADA 2
Esc.: 1/250

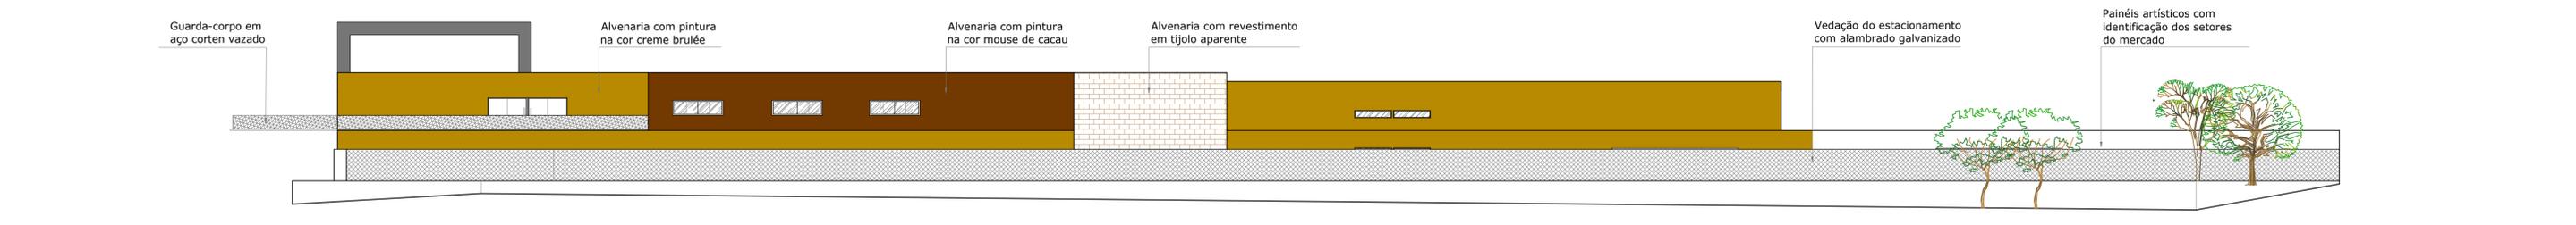

FACHADA 3
Esc.: 1/250

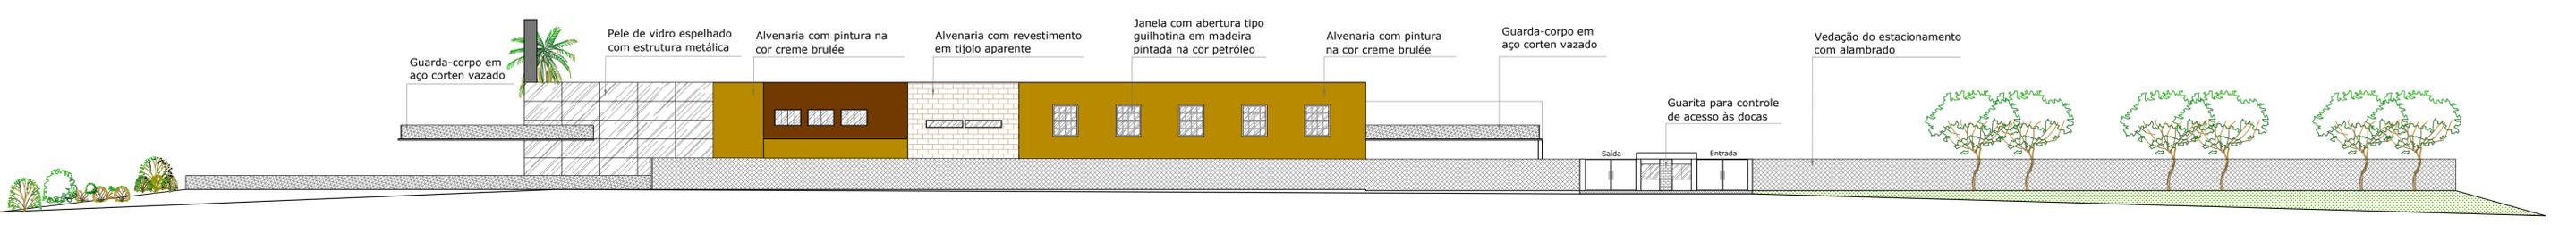

FACHADA 4
Esc.: 1/250

07/12

Mercado do Produtor de Varginha

Reinventar o espaço público: o mercado público como espaço de troca na cidade contemporânea

AUTORA	MICHELLI DE SOUZA MAIOLINI	ESCALA	1/250
DISCIPLINA	TRABALHO DE CONCLUSÃO DE CURSO II	ÁREA DO LOTE:	31.442,76m ²
TÍTULO	MERCADO DO PRODUTOR DE VARGINHA	ÁREA CONSTRUÍDA:	12.196,76m ²
CONTEÚDO DA PRANCHA	FACHADAS	TAXA OCUPAÇÃO:	38,8%