



CORTE AA

Esc.: 1/150

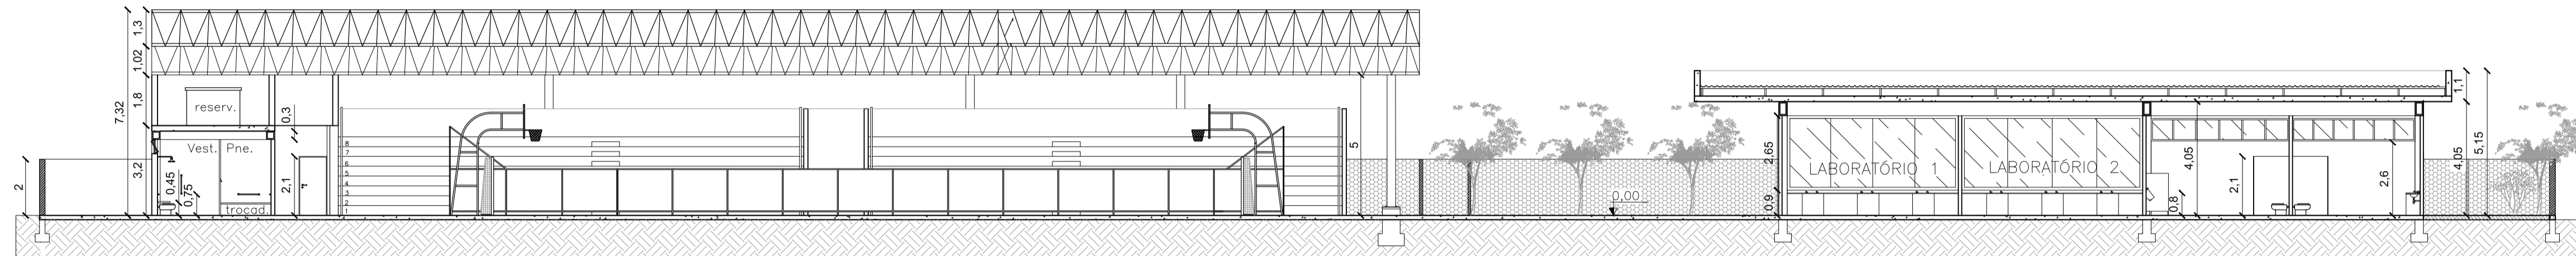


CORTE BB

Esc.: 1/150

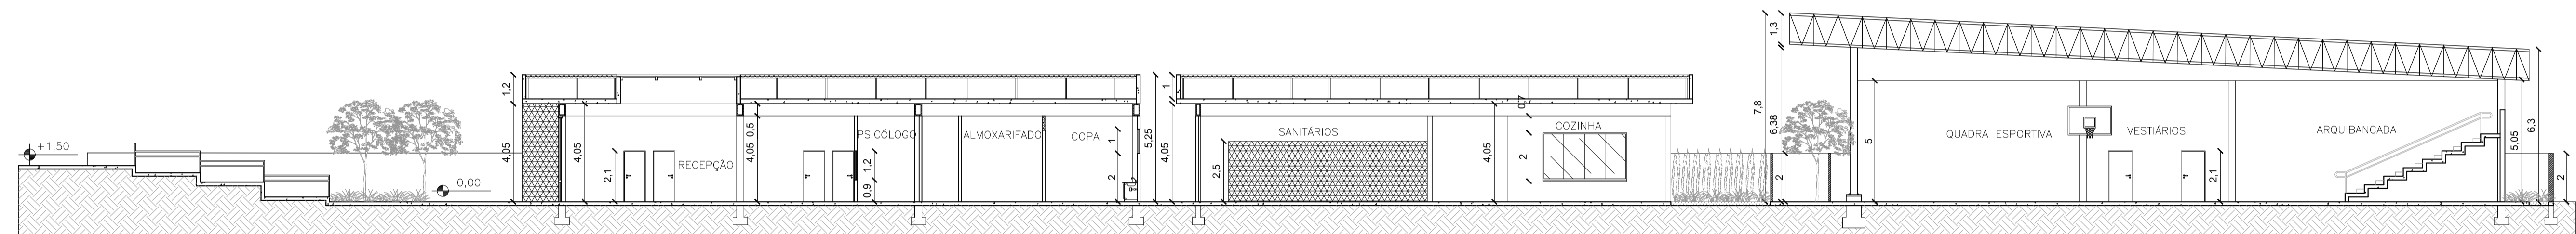


CORTE CC

Esc.: 1/150

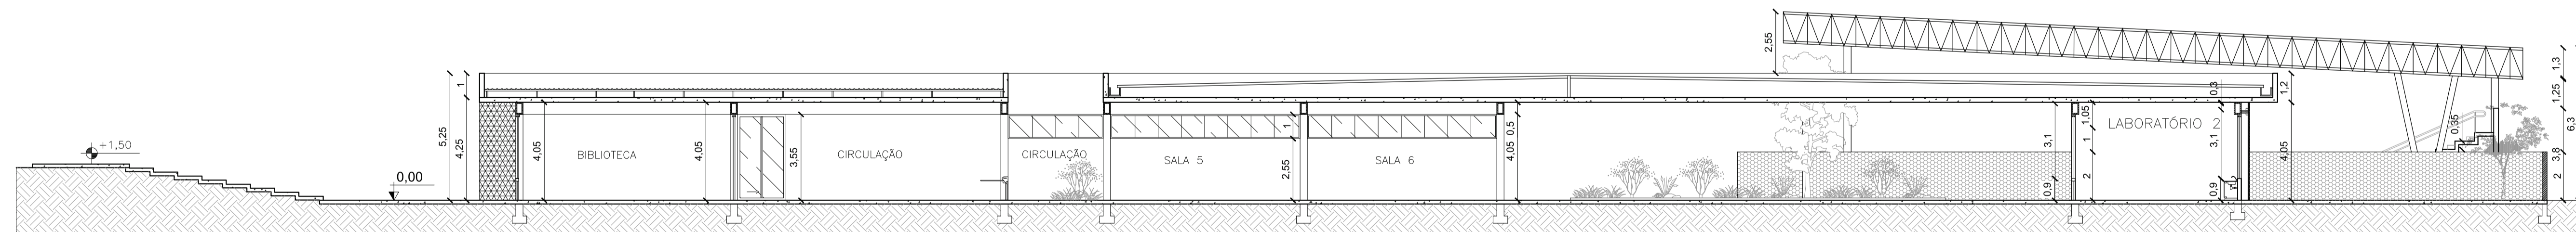

CORTE DD

Esc.: 1/150

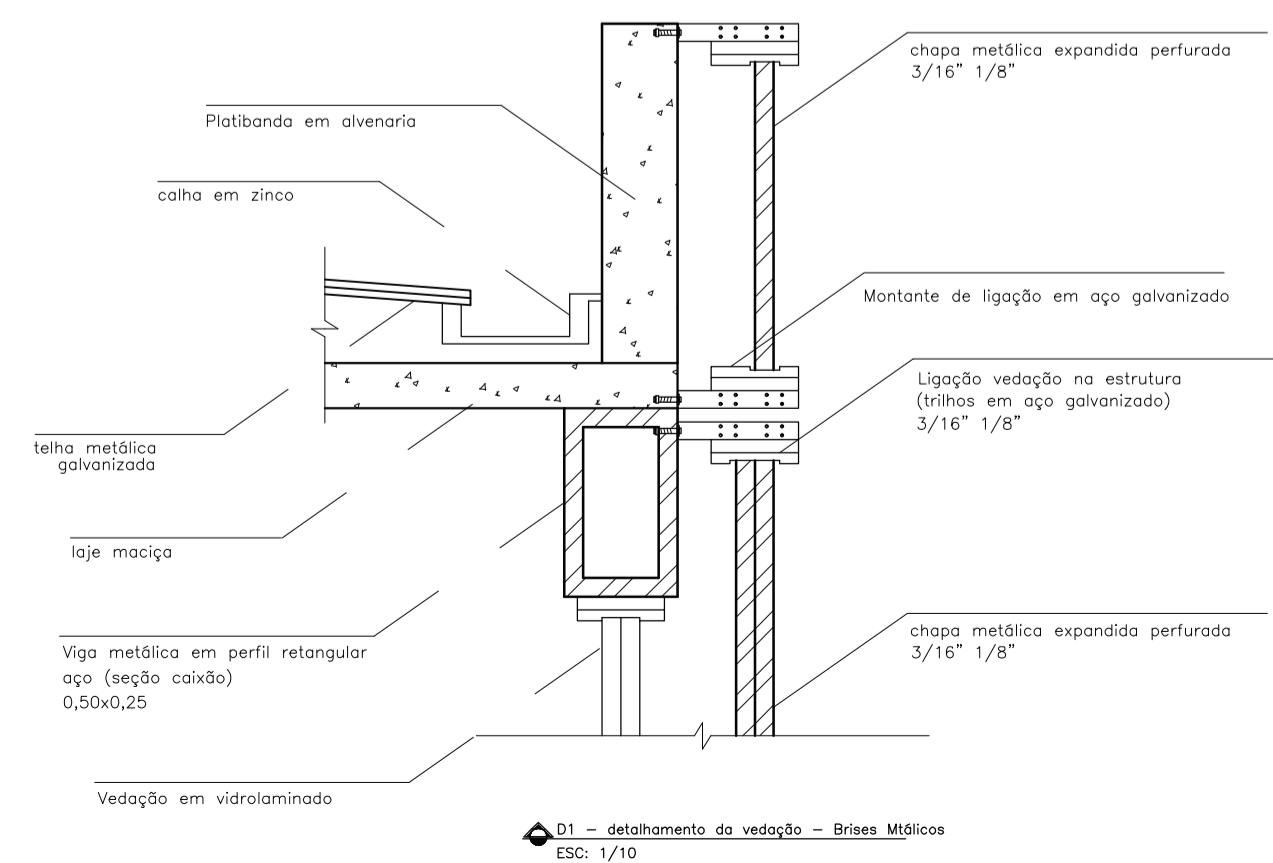

Trabalho de Conclusão de Curso - TCC II
 Arquitetura e Urbanismo - UNIS/MG
 Autoria: Camila Novais
 Orientadora: Marisa Pereira

PROJETO DE ARQUITETURA ESCOLAR PARA A EDUCAÇÃO PÚBLICA NO BAIRRO CARVALHOS, VARGINHA – MINAS GERAIS

Conteúdo da Prancha:
 Cortes AA, BB, CC e DD
 Detalhamento D1 - Vedação / Brises

Escala Indicadas

Data: 20/11/2018