






EIXO PILARES- 3º PAVIMENTO

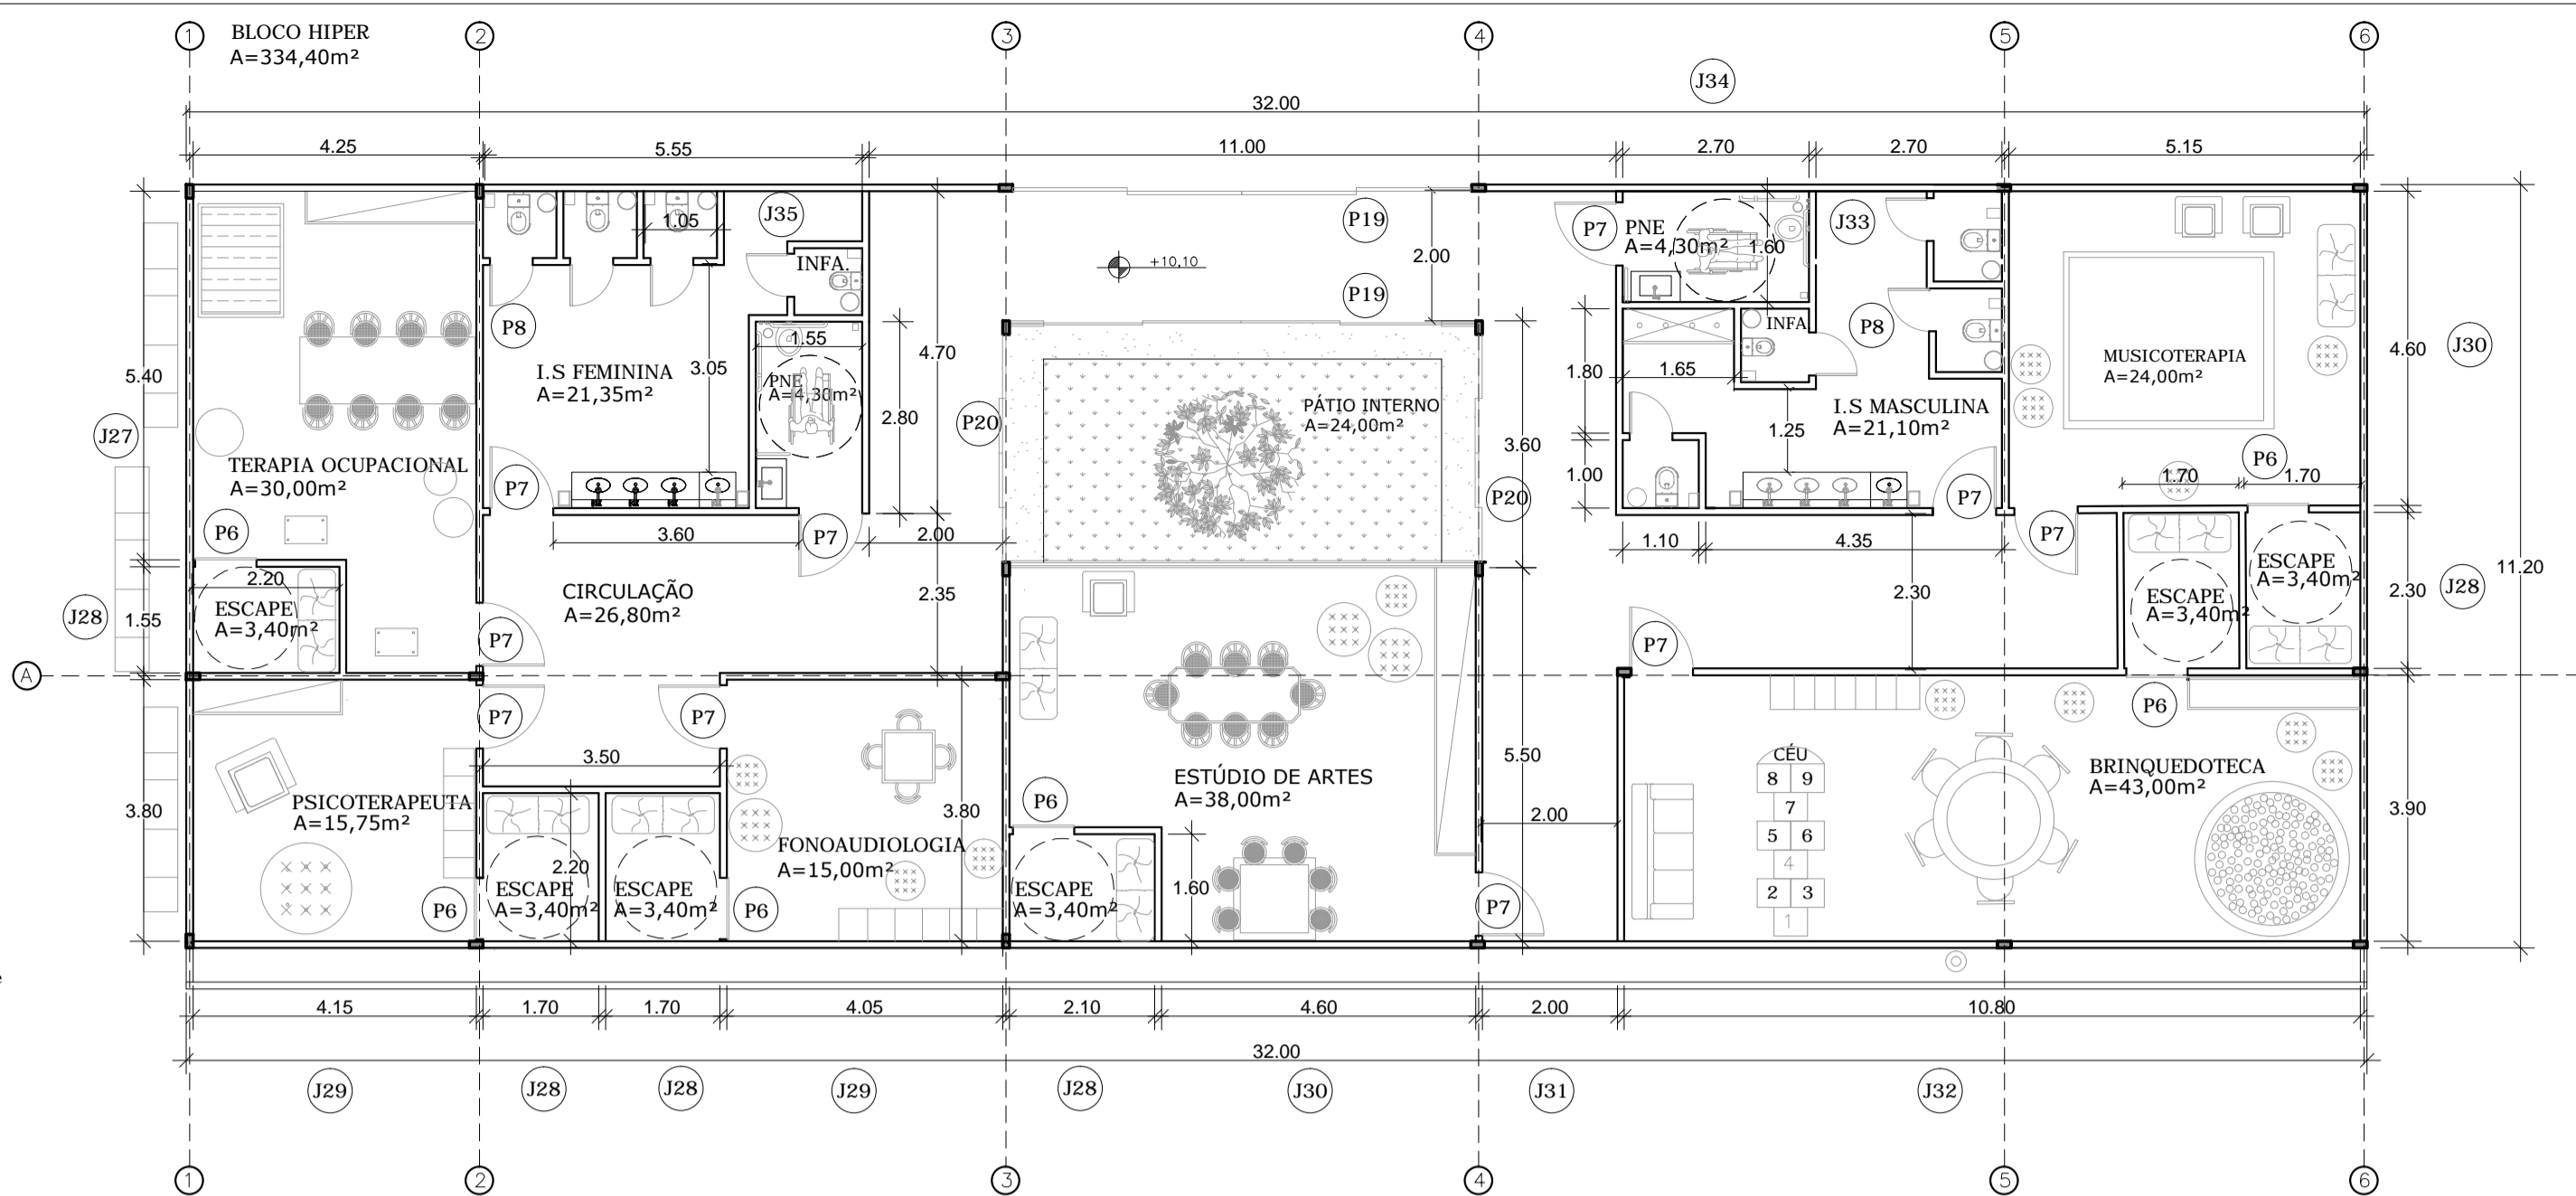

EIXO DE PILARES- 2º PAVIMENTO  
ESCALA 1: 100  
Espessura Blocos: 0,10m

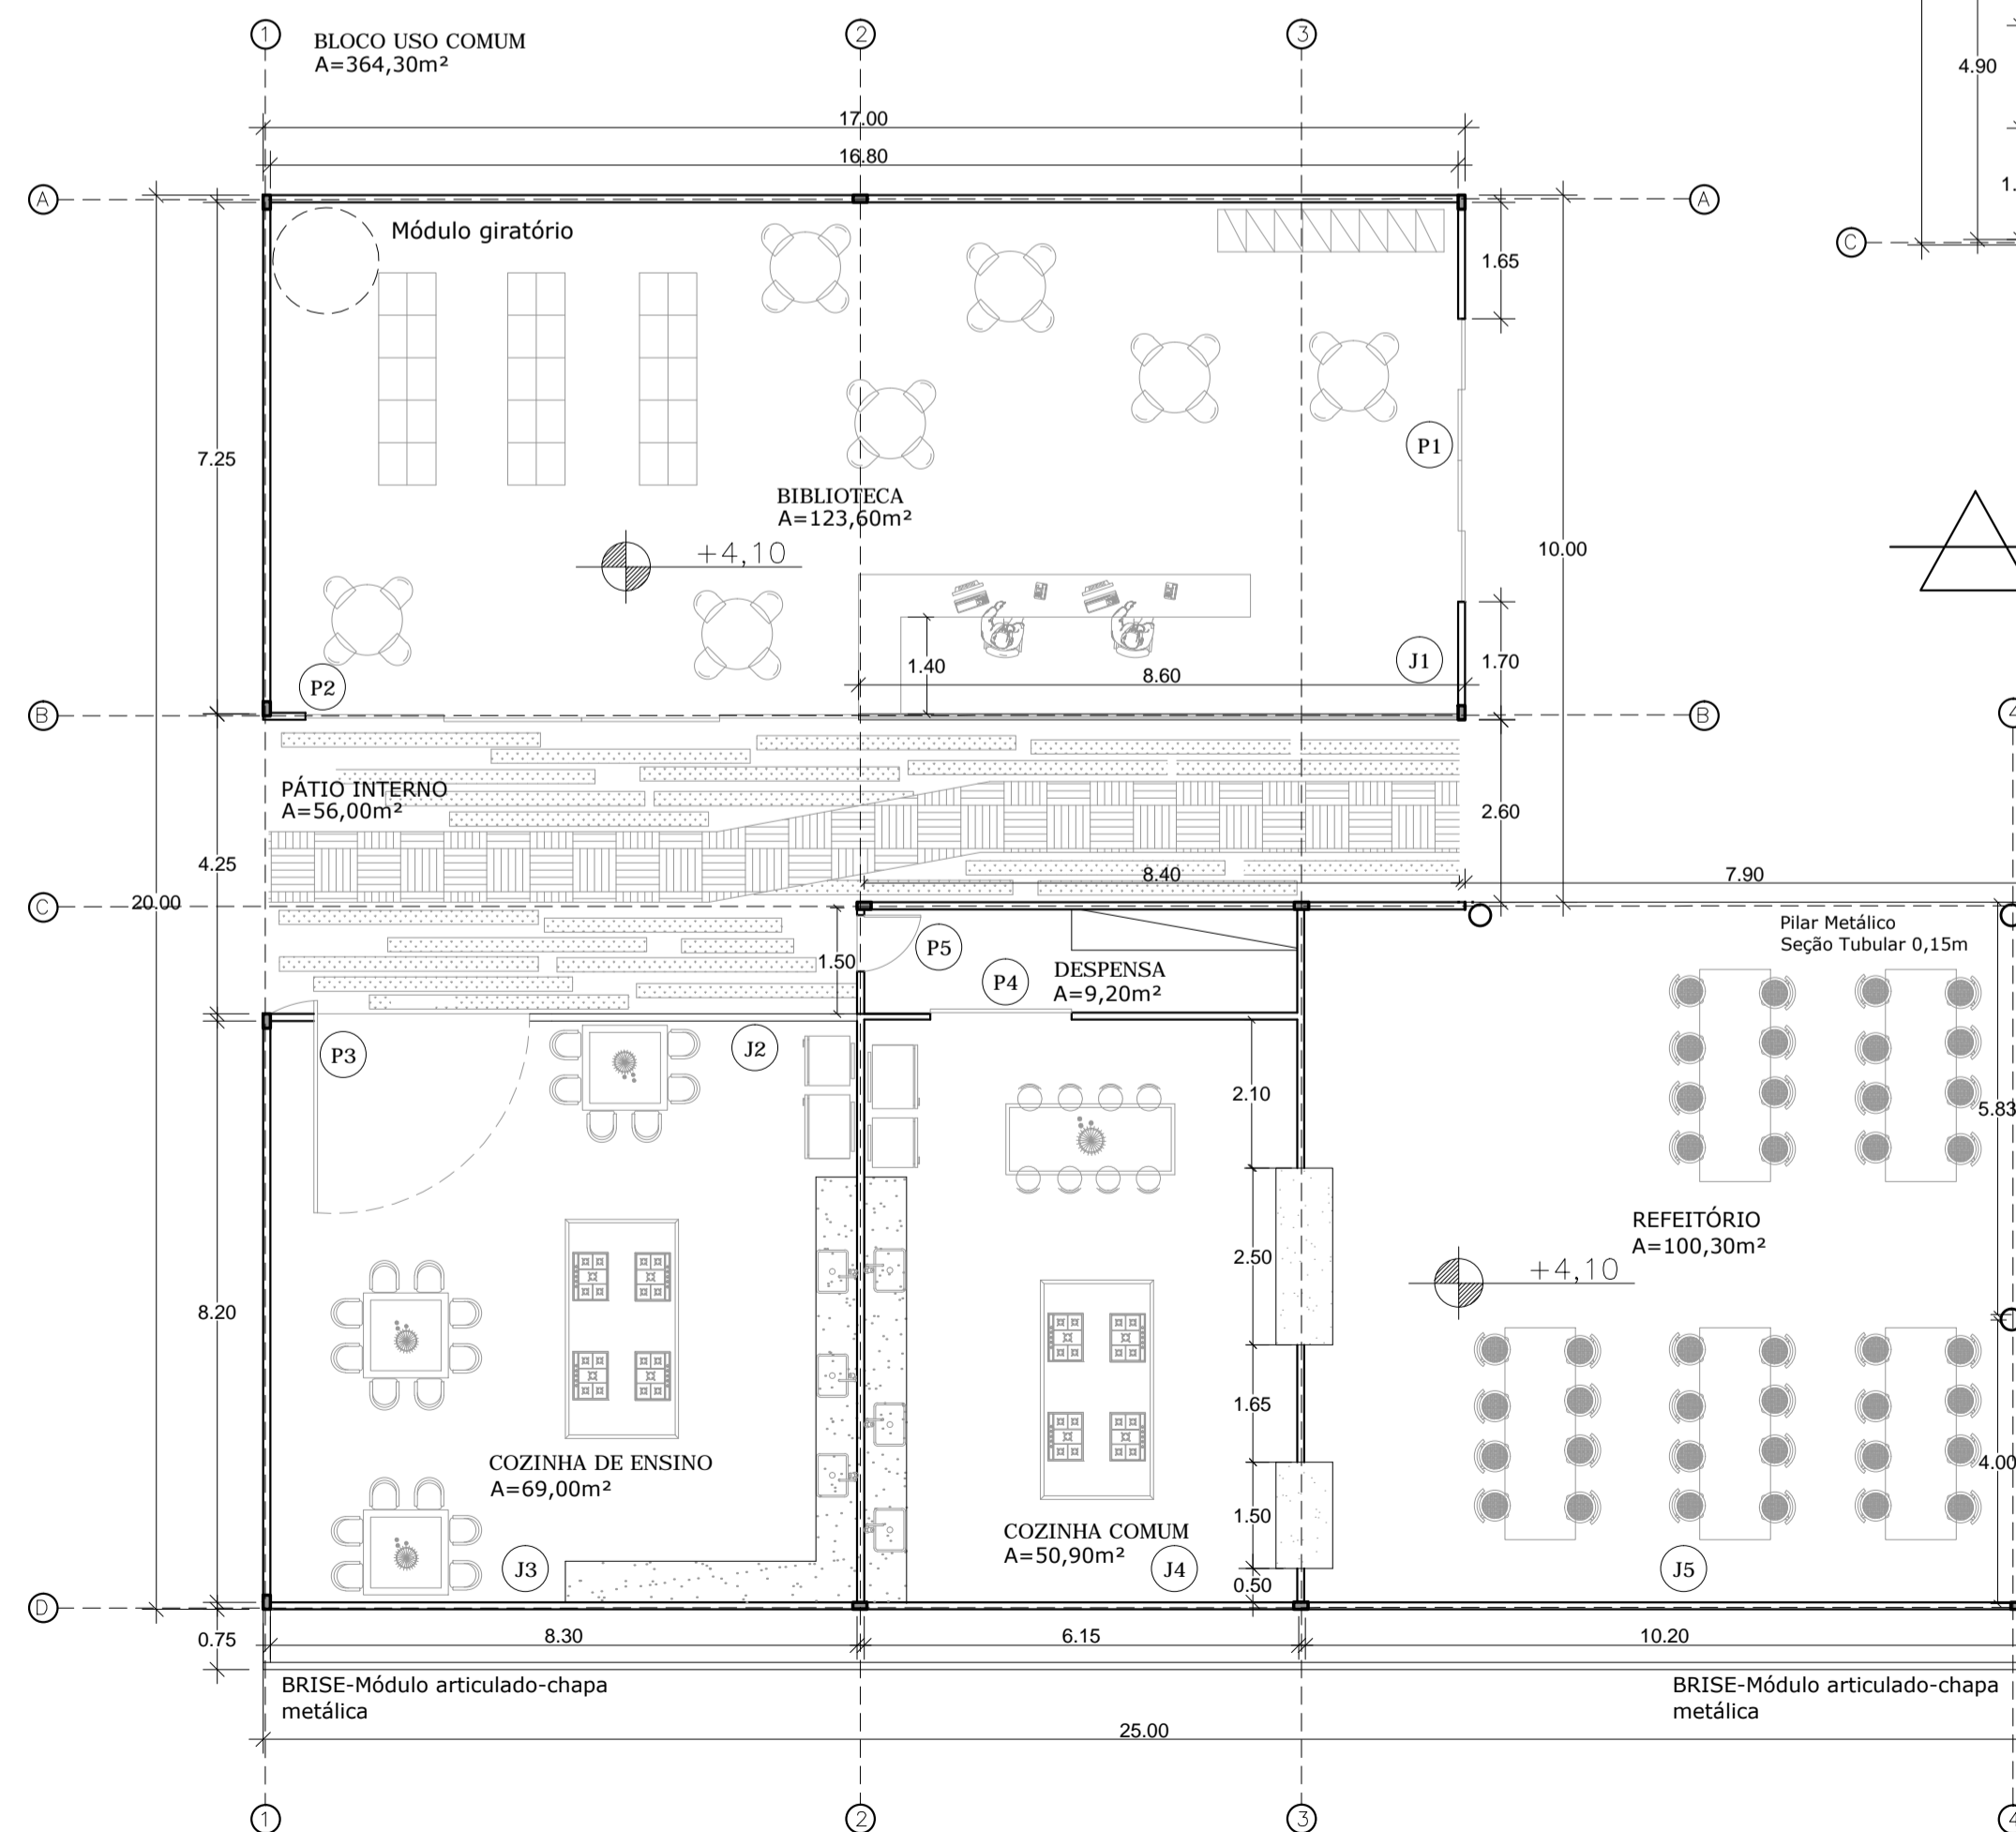

EIXO DE PILARES- 1º PAVIMENTO  
ESCALA 1: 100  
Espessura Blocos: 0,10m

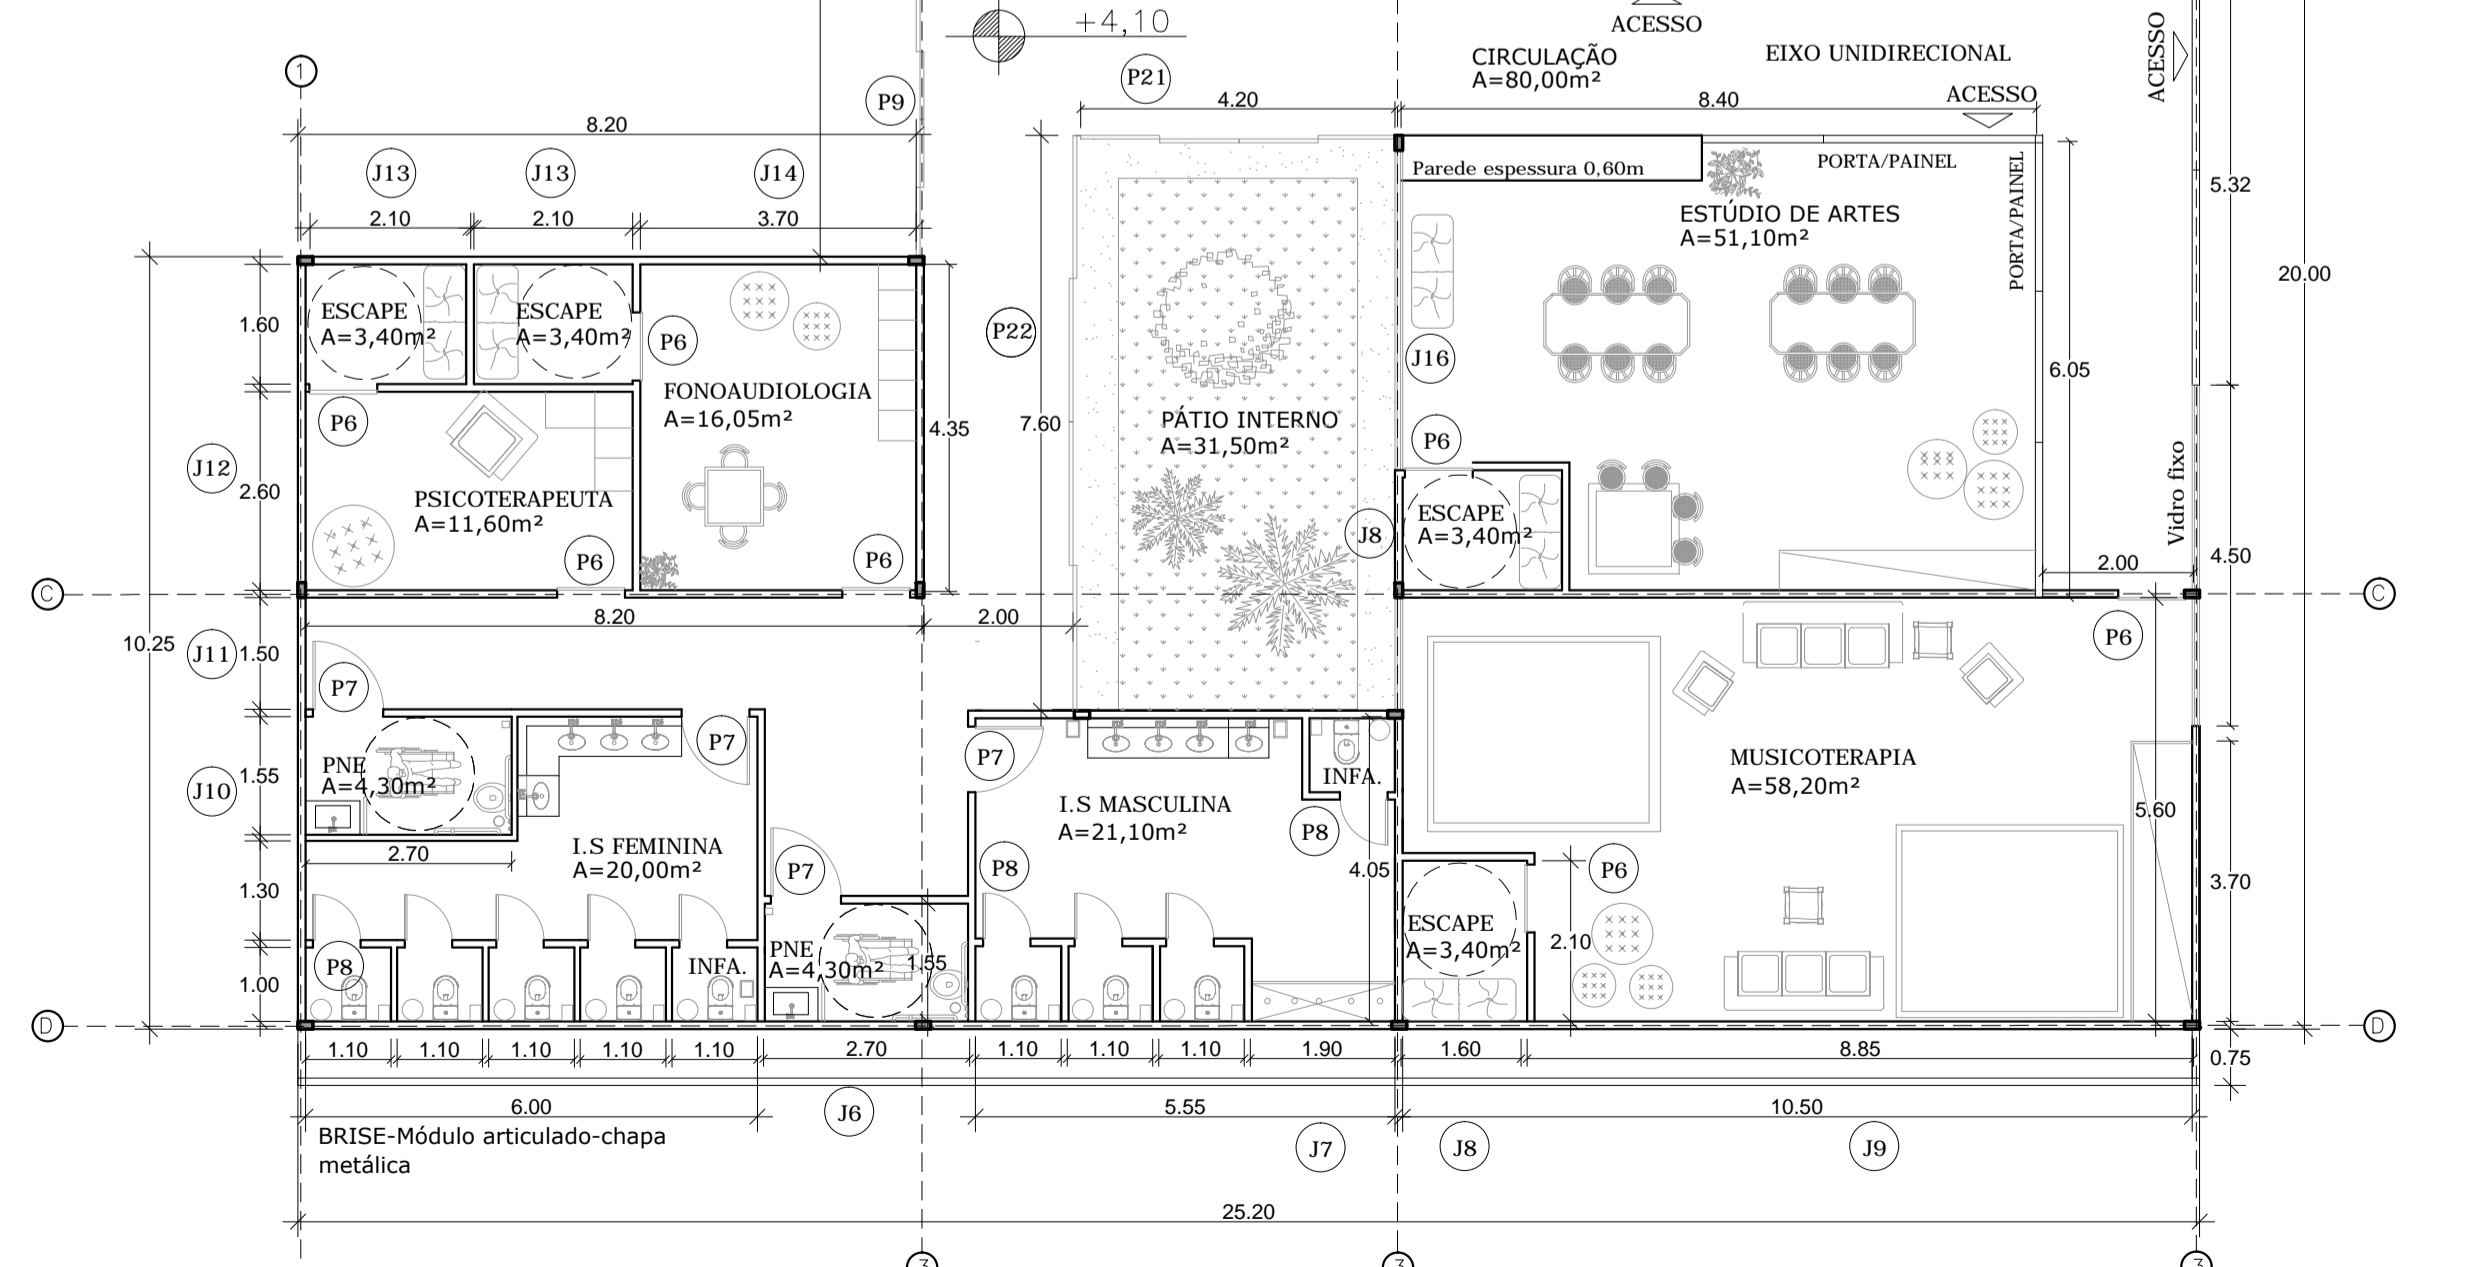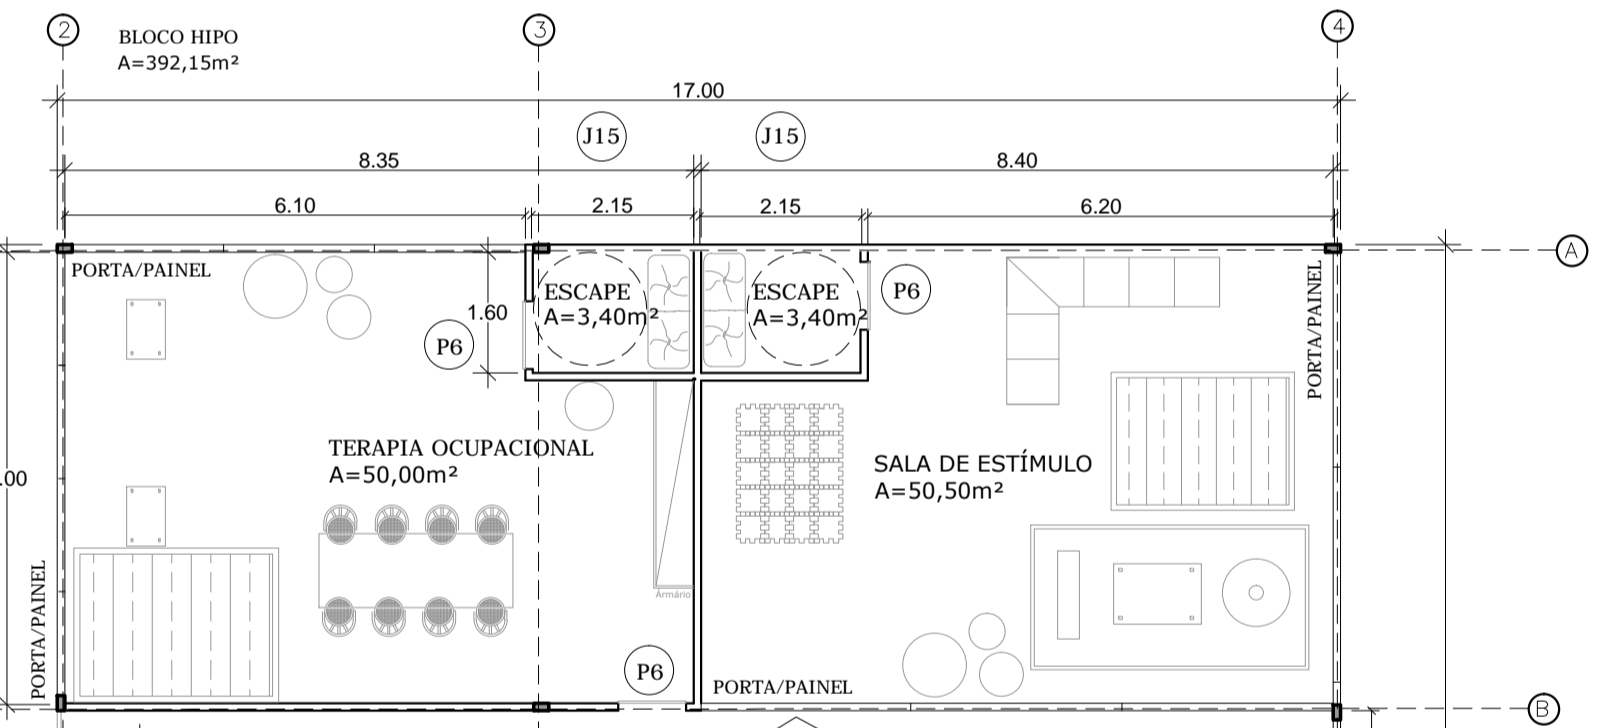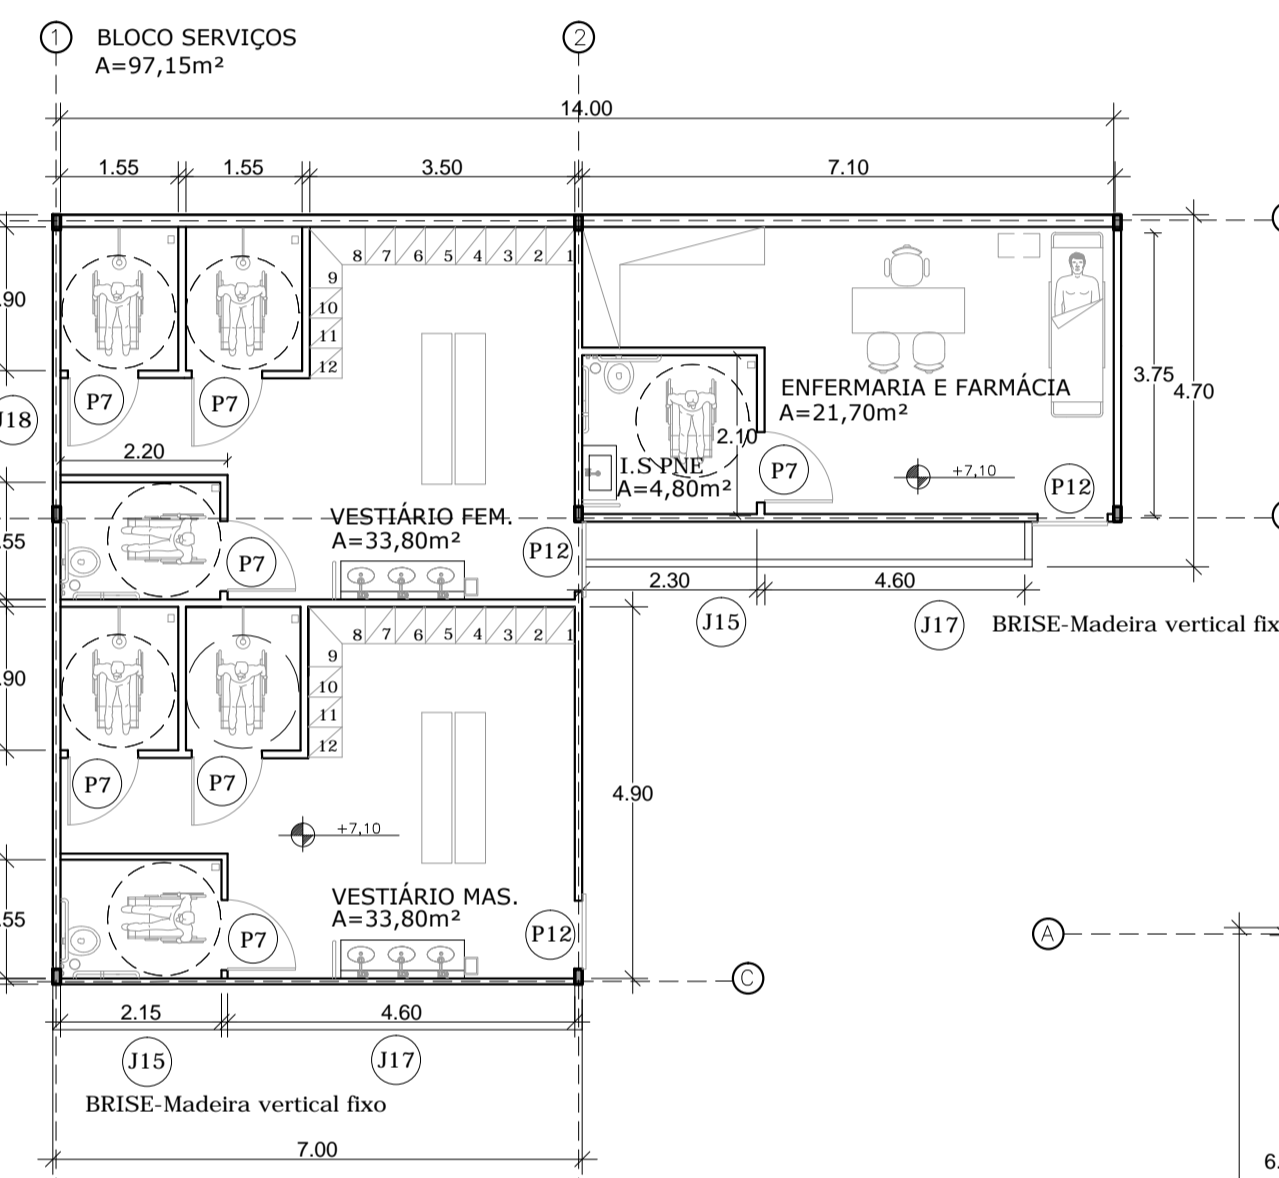

QUADRO DE ESQUADRIAS			
JANELAS:	MATERIAL	ACIONAMENTO	DIMENSÕES
J1	VIDRO - TEMPERADO TRANSPARENTE ESPESSURA DE 8 mm	VIDRO FIXO-BASCULANTE	8,50X3,50 m
J2	VIDRO - TEMPERADO TRANSPARENTE ESPESSURA DE 8 mm	VIDRO FIXO-BASCULANTE	4,65X3,00X2,50 m
J3	VIDRO - TEMPERADO TRANSPARENTE ESPESSURA DE 8 mm	VIDRO FIXO-BASCULANTE	8,30X3,00X2,50 m
J4	VIDRO - TEMPERADO TRANSPARENTE ESPESSURA DE 8 mm	BASCULANTE	6,15X1,00X2,10 m
J5	VIDRO - TEMPERADO TRANSPARENTE ESPESSURA DE 8 mm	VIDRO FIXO-BASCULANTE	10,20X3,00X2,10 m
J6	VIDRO - TEMPERADO TRANSPARENTE ESPESSURA DE 8 mm	BASCULANTE	2,70X1,00X2,10 m
J7	VIDRO - TEMPERADO TRANSPARENTE ESPESSURA DE 8 mm	BASCULANTE	1,90X1,00X2,10 m
J8	VIDRO - TEMPERADO TRANSPARENTE ESPESSURA DE 8 mm	VIDRO FIXO-BASCULANTE	1,60X3,00X2,50 m
J9	VIDRO - TEMPERADO TRANSPARENTE ESPESSURA DE 8 mm	VIDRO FIXO-BASCULANTE	10,50X3,00X2,50 m
J10	VIDRO - TEMPERADO TRANSPARENTE ESPESSURA DE 8 mm	COBRER 2 FOLH	1,55X1,00X2,10 m
J11	VIDRO - TEMPERADO TRANSPARENTE ESPESSURA DE 8 mm	FIXO	1,50X3,00X2,50 m
J12	VIDRO - TEMPERADO TRANSPARENTE ESPESSURA DE 8 mm	COBRER 2 FOLH	2,60X1,00X2,10 m
J13	VIDRO - TEMPERADO TRANSPARENTE ESPESSURA DE 8 mm	COBRER 2 FOLH	2,10X1,00X2,10 m
J14	VIDRO - TEMPERADO TRANSPARENTE ESPESSURA DE 8 mm	COBRER 2 FOLH	3,70X1,00X2,10 m
J15	VIDRO - TEMPERADO TRANSPARENTE ESPESSURA DE 8 mm	COBRER 2 FOLH	2,15X1,00X2,10 m
J16	VIDRO - TEMPERADO TRANSPARENTE ESPESSURA DE 8 mm	VIDRO FIXO-BASCULANTE	4,25X3,00X2,50 m
J17	VIDRO - TEMPERADO TRANSPARENTE ESPESSURA DE 8 mm	COBRER 2 FOLH	4,60X1,00X2,10 m
J18	VIDRO - TEMPERADO TRANSPARENTE ESPESSURA DE 8 mm	PIVOTANTE	1,30X3,00X2,50 m
J19	VIDRO - TEMPERADO TRANSPARENTE ESPESSURA DE 8 mm	COBRER 2 FOLH	3,80X1,00X1,75 m
J20	VIDRO - TEMPERADO TRANSPARENTE ESPESSURA DE 8 mm	COBRER 2 FOLH	4,80X1,00X1,75 m
J21	VIDRO - TEMPERADO TRANSPARENTE ESPESSURA DE 8 mm	COBRER 2 FOLH	1,90X1,00X1,75 m
J22	VIDRO - TEMPERADO TRANSPARENTE ESPESSURA DE 8 mm	COBRER 2 FOLH	4,10X1,00X1,75 m
J23	VIDRO - TEMPERADO TRANSPARENTE ESPESSURA DE 8 mm	BASCULANTE	3,00X1,00X1,75 m
J24	VIDRO - TEMPERADO TRANSPARENTE ESPESSURA DE 8 mm	BASCULANTE	5,90X1,00X1,75 m
J25	VIDRO - TEMPERADO TRANSPARENTE ESPESSURA DE 8 mm	BASCULANTE	1,65X1,00X1,75 m
J26	VIDRO - TEMPERADO TRANSPARENTE ESPESSURA DE 8 mm	FIXO	2,60X2,65X2,50 m
J27	VIDRO - TEMPERADO TRANSPARENTE ESPESSURA DE 8 mm	COBRER 2 FOLH	5,40X1,00X1,75 m
J28	VIDRO - TEMPERADO TRANSPARENTE ESPESSURA DE 8 mm	COBRER 2 FOLH	1,55X1,00X1,75 m
J29	VIDRO - TEMPERADO TRANSPARENTE ESPESSURA DE 8 mm	BASCULANTE	3,80X1,00X1,75 m
J30	VIDRO - TEMPERADO TRANSPARENTE ESPESSURA DE 8 mm	BASCULANTE	4,60X1,00X1,75 m
J31	VIDRO - TEMPERADO TRANSPARENTE ESPESSURA DE 8 mm	FIXO	2,00X2,65X2,50 m
J32	VIDRO - TEMPERADO TRANSPARENTE ESPESSURA DE 8 mm	BASCULANTE	10,80X1,00X1,75 m
J33	VIDRO - TEMPERADO TRANSPARENTE ESPESSURA DE 8 mm	COBRER 2 FOLH	1,70X1,00X1,75 m
J34	VIDRO - TEMPERADO TRANSPARENTE ESPESSURA DE 8 mm	COBRER 2 FOLH	2,70X1,00X1,75 m
J35	VIDRO - TEMPERADO TRANSPARENTE ESPESSURA DE 8 mm	COBRER 2 FOLH	2,00X1,00X1,75 m
PORTAS:			
P1	VIDRO - TEMPERADO TRANSPARENTE ESPESSURA DE 8 mm - 4 FOLHAS	COBRER	4,00X2,30 m
P2	VIDRO - TEMPERADO TRANSPARENTE ESPESSURA DE 8 mm - 4 FOLHAS	COBRER	7,80X2,30 m
P3	MADEIRA - COM PINTURA ACRÍLICA BRANCA - 1 FOLHA	PIVOTANTE	3,00X2,30 m
P4	MADEIRA - COM PINTURA ACRÍLICA BRANCA	COBRER	2,00X2,10 m
P5	MADEIRA - COM PINTURA ACRÍLICA BRANCA	ABRIR	0,80X2,10 m
P6	MADEIRA - COM PINTURA ACRÍLICA BRANCA	COBRER	0,80X2,10 m
P7	MADEIRA - COM PINTURA ACRÍLICA BRANCA	ABRIR	0,90X2,10 m
P8	MADEIRA - COM PINTURA ACRÍLICA BRANCA	ABRIR	0,60X2,10 m
P9	VIDRO - TEMPERADO TRANSPARENTE ESPESSURA DE 8 mm - 1 FOLHA	COBRER	3,60X2,30 m
P10	PORTÃO SOCIAL- METALON	COBRER	3,00X2,30 m
P11	MADEIRA - COM PINTURA ACRÍLICA BRANCA	COBRER	1,00X2,10 m
P12	MADEIRA - COM PINTURA ACRÍLICA BRANCA	ABRIR	0,60X2,10 m
P13	VIDRO - TEMPERADO TRANSPARENTE ESPESSURA DE 8 mm	COBRER	3,60X2,30 m
P14	VIDRO - TEMPERADO TRANSPARENTE ESPESSURA DE 8 mm - 4 FOLHAS	COBRER	4,15X2,10 m
P15	PORTÃO GARAGEM- METALON	COBRER	8,00X2,00 m
P16	PORTÃO SOCIAL- ENTRADA	COBRER	15,00X2,00 m
P17	PORTÃO GARAGEM- METALON	COBRER	5,00X2,00 m
P18	MADEIRA/ PAINEL	COBRER	2,00X3,15 m
P19	VIDRO - TEMPERADO TRANSPARENTE ESPESSURA DE 8 mm - 4 FOLHAS	COBRER	6,70X3,15 m
P20	VIDRO - TEMPERADO TRANSPARENTE ESPESSURA DE 8 mm - 4 FOLHAS	COBRER	3,30X3,15 m
P21	VIDRO - TEMPERADO TRANSPARENTE ESPESSURA DE 8 mm - 4 FOLHAS	COBRER	4,20X3,50 m
P22	VIDRO - TEMPERADO TRANSPARENTE ESPESSURA DE 8 mm - 4 FOLHAS	COBRER	7,60X3,50 m