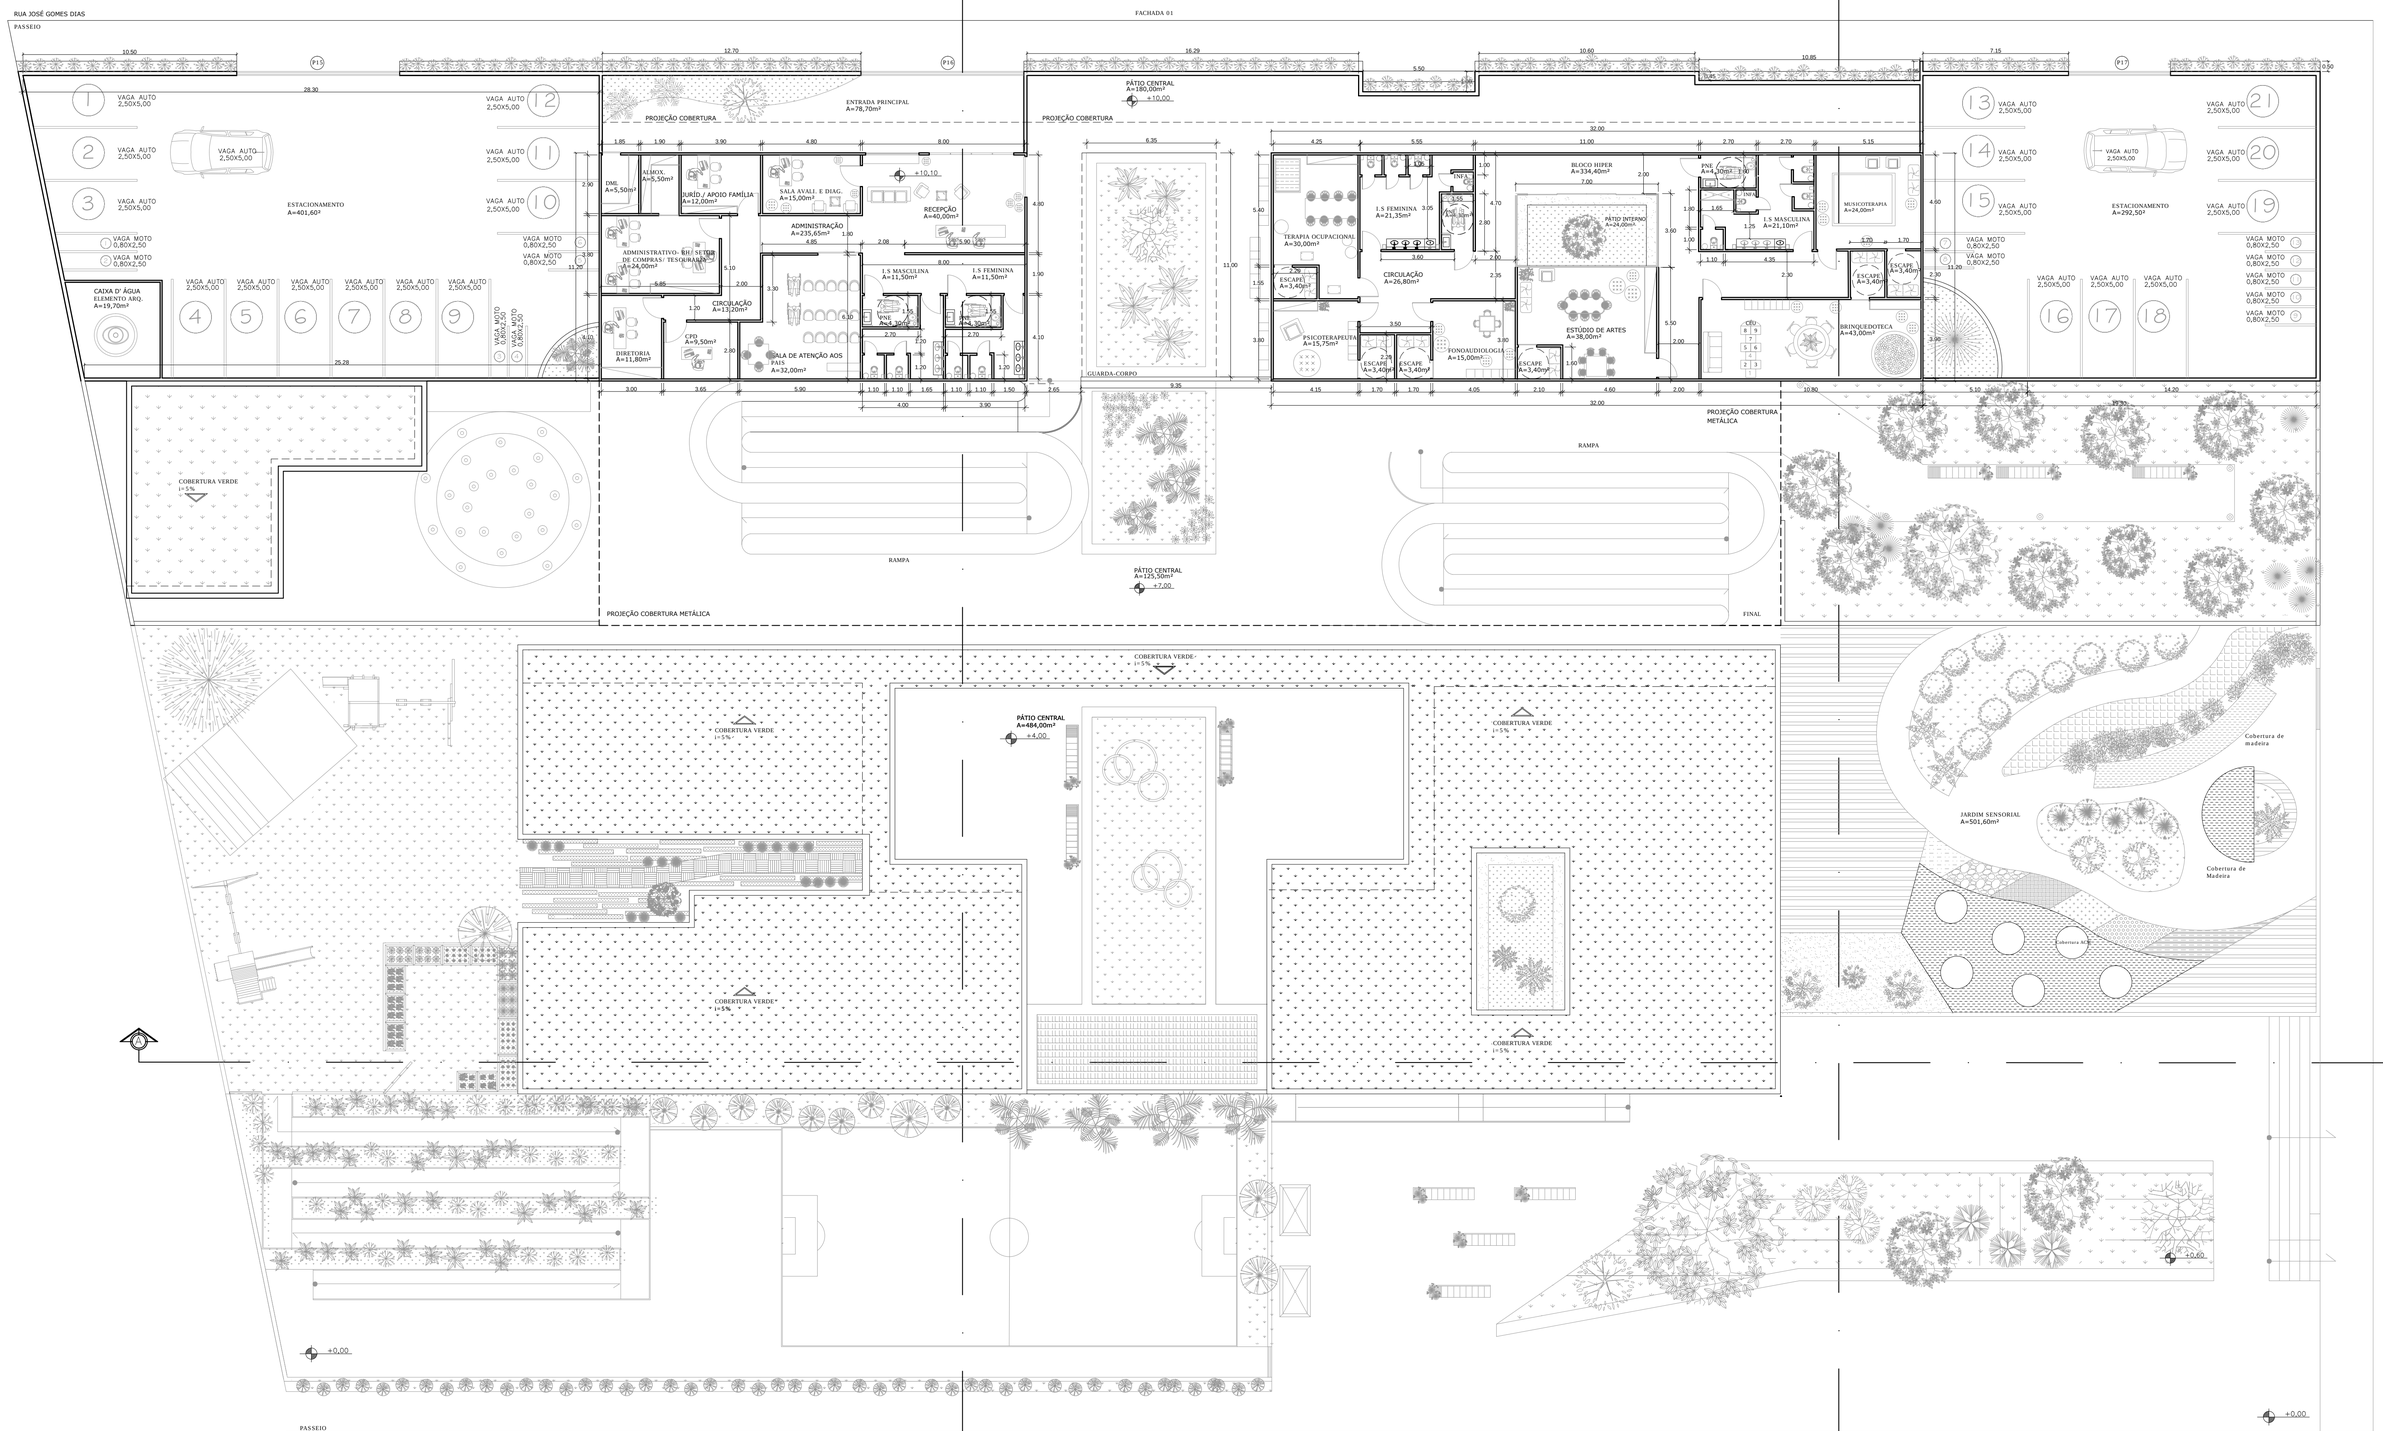

PLANTA BAIXA 3º PAVIMENTO
ESCALA 1:150
Espessura Blocos: 0,10m

CENTRO UNIVERSITÁRIO DO SUL DE MINAS-UNIS/MG

TÍTULO:	Trabalho de Conclusão de Curso	ORIENTADORA:	Marisa Aparecida Pereira
ASSUNTO:	CENTRO DE VIVÊNCIA: Cnanças com o TEA	FOLHA:	3/11
ALUNA:	Giordany Pedroso Souza	ESCALA: Indicadas no desenho	DATA: 20/11/2018